

**Agenzia del Territorio
CATASTO FABBRICATI
Ufficio Provinciale di
Frosinone**

Dichiarazione protocollo n. FR0312021 del 22/10/2009

Planimetria di u.i.u. in Comune di Sora

Via Vicenne

civ.

Identificativi Catastali:

Sezione:

Foglio: 49

Particella: 344

Subalterno: 14

Compilata da:

Venditti Antonio

Iscritto all'albo:

Geometri

Prov. Frosinone


N. 712

Scheda n. 1

Scala 1:500


PIANTA PIANO TERRA

H = 4,20 mt.

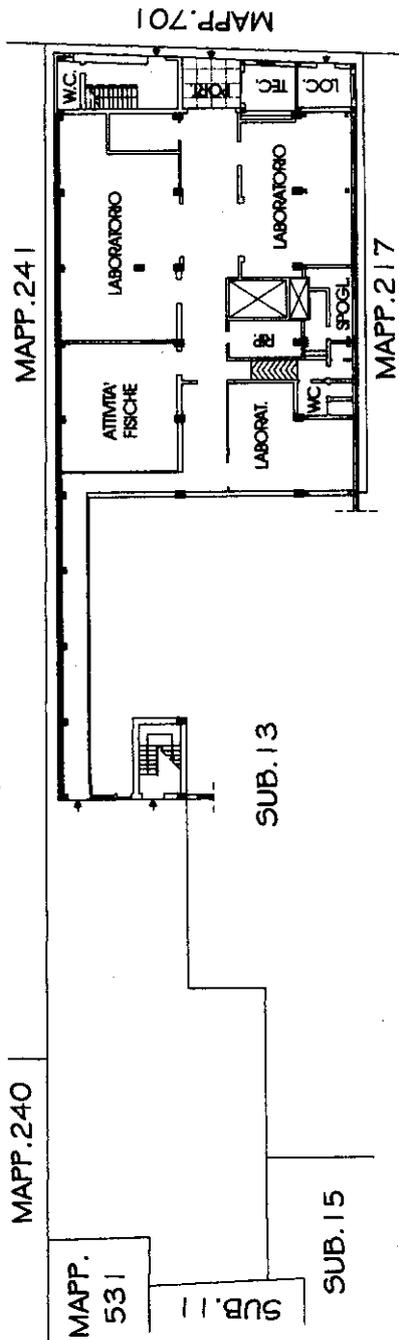

PIANTA PIANO PRIMO

H = 3,00 mt.

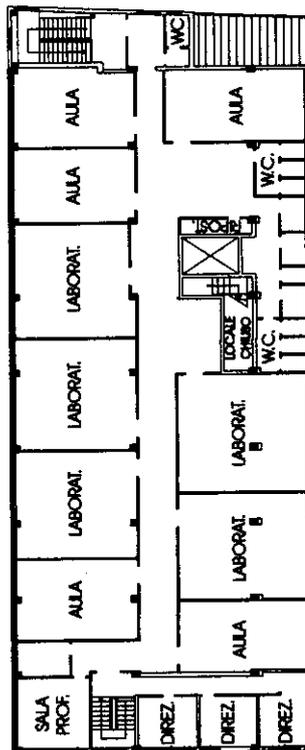

Ultima planimetria in atti