

Allegato n.4

Planimetrie dei piani terra, primo, secondo e terzo dell'edificio sito in piazza Felice Cavallotti n.16 a Carlentini con i coni ottici per le foto ed in scala 1:100.




Planimetrie dei piani terra, primo, secondo e terzo dell'edificio sito in piazza Felice Cavallotti n.16 a Carlentini con i coni ottici per le foto ed in scala 1:100.

Pianta Piano Terra


H = 3,39 ml

Prop. altra ditta

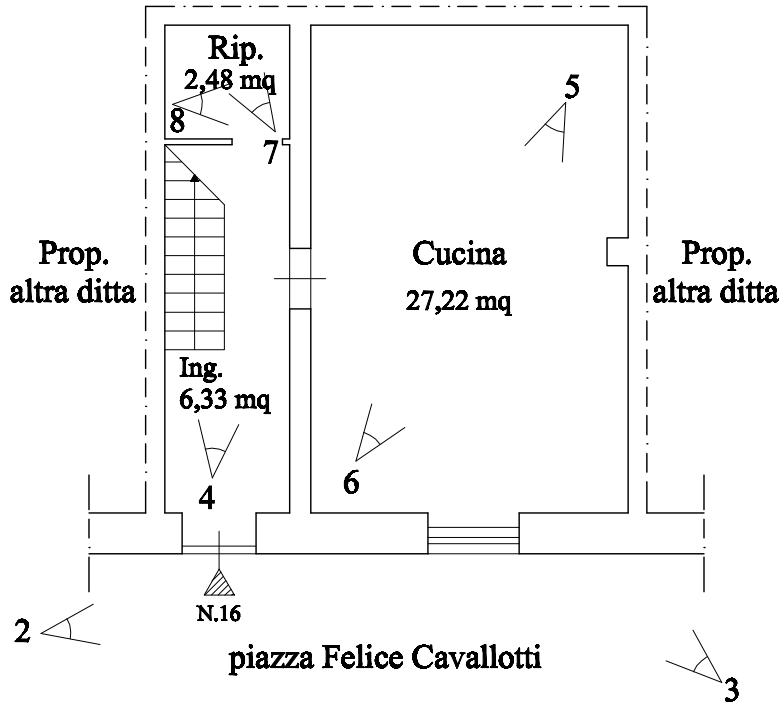


Pianta Piano Primo

H = 3,16 ml

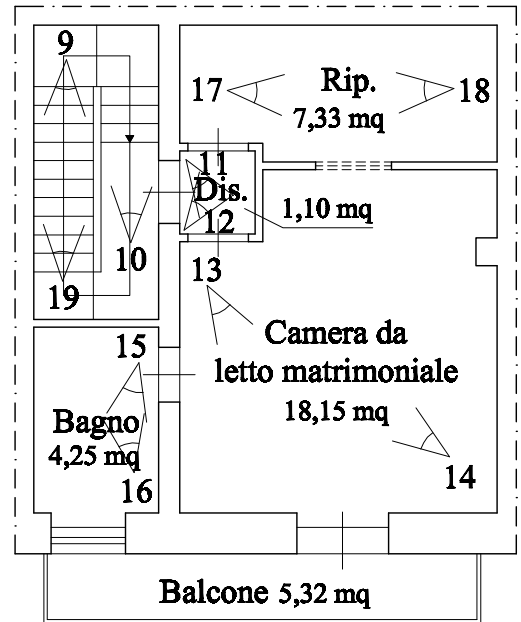

Pianta Piano Secondo

H = 3,16 ml

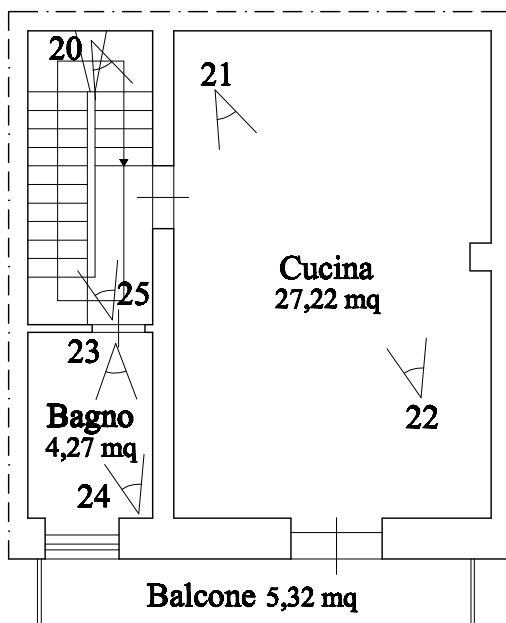

Pianta Piano Terzo

Hmed = 3,16 ml

