

N=8100

E=8900

1 Particella: 582


Comune: SENISE  
Foglio: 41

Scala originale: 1:2000  
Dimensione cornice: 534.000 x 378.000 metri.

1-Ott-2019 11:7:57  
Prot. n. T104795/2019


# Pianta Piano Terra (Sub 2)

Scala 1/100

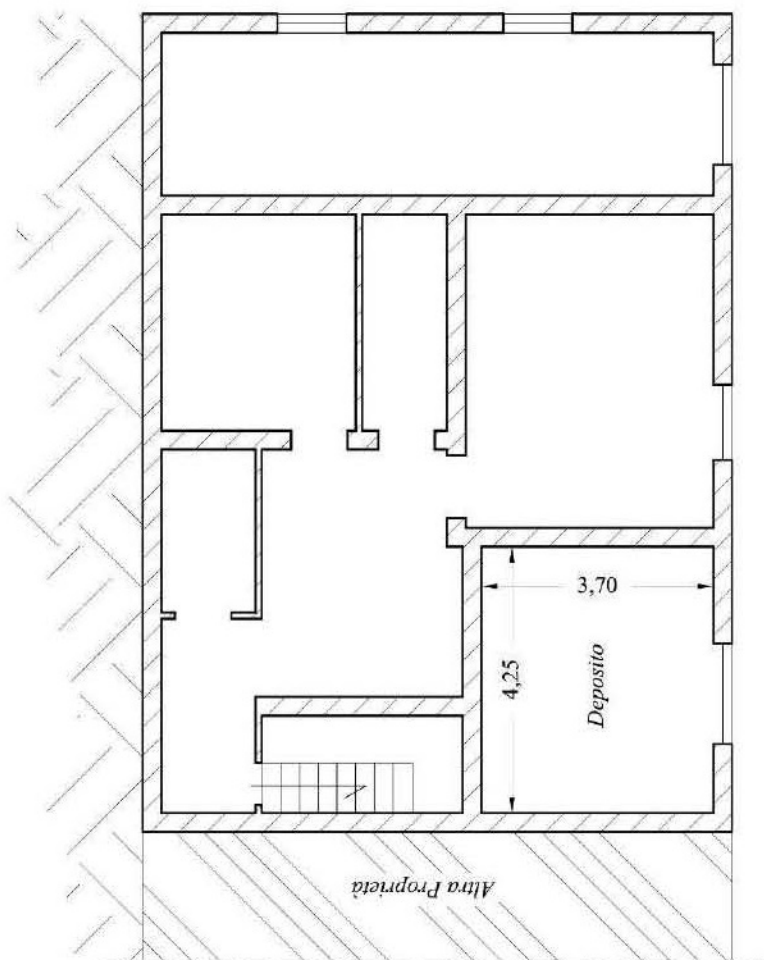


# Pianta Piano Terra (Sub 3)

Scala 1/100

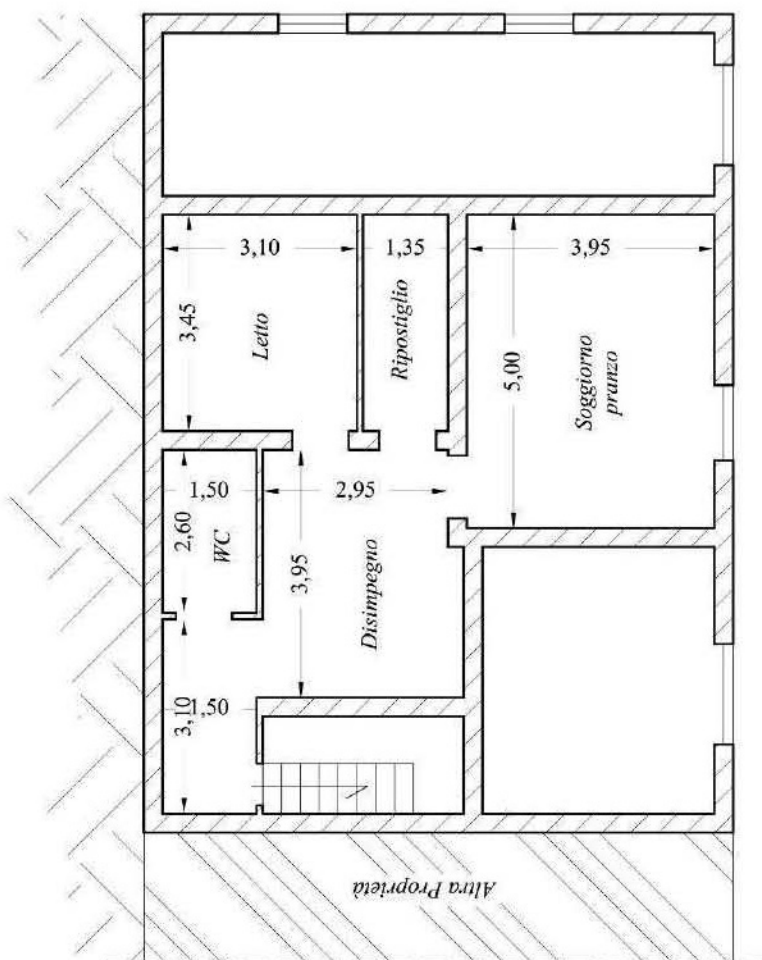


# Pianta Piano Terra (Sub 4)

Scala 1/100

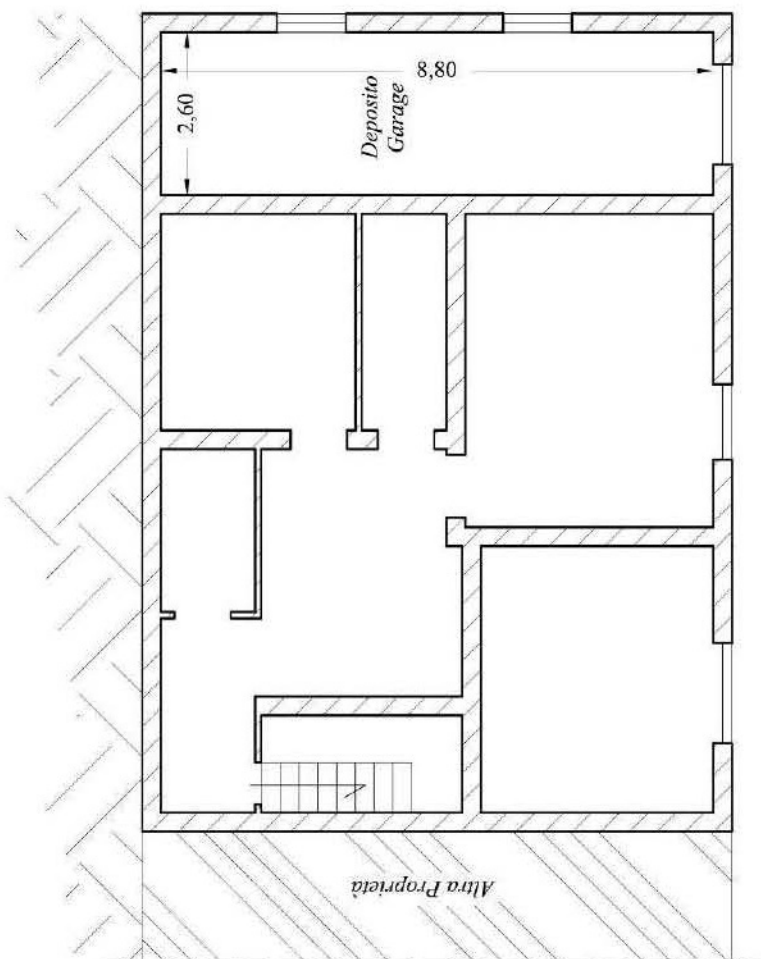

# Pianta Piano Terra (Sub 5)

Scala 1/100

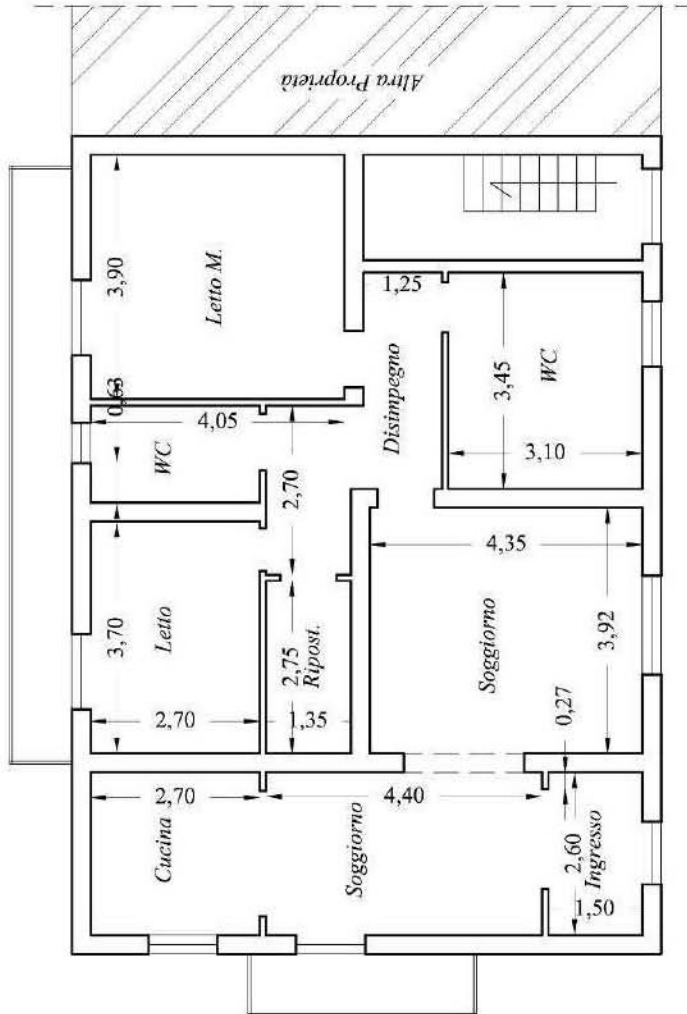

# Pianta Piano Primo (Sub 6)

Scala 1/100

