

**Agenzia delle Entrate**  
**CATASTO FABBRICATI**  
Ufficio Provinciale di  
Terni

Dichiarazione protocollo n. TR0007066 del 29/01/2015  
Planimetria di u.i.u. in Comune di Fabro  
Via Del Campo Sportivo (fabro Scalo) civ. 3/B


Identificativi Catastali:

Sezione:  
Foglio: 12  
Particella: 2129  
Subalterno: 22


Compilata da:  
Devoti Romolo  
Iscritto all'albo:  
Geometri

Prov. Terni N. 431

Scheda n. 1 Scala 1:200

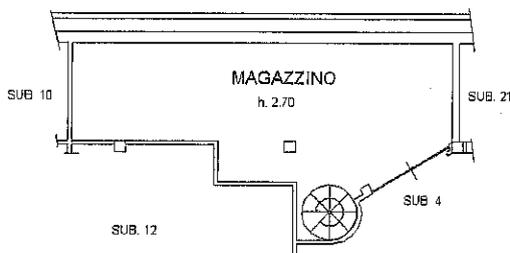

PIANTA PIANO SEMINTERRATO

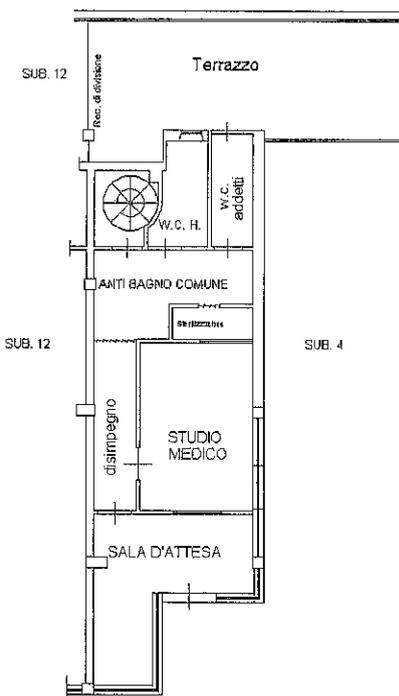

PIANTA PIANO TERRA H. 3,00

NORD



Ultima planimetria in atti

Data: 18/06/2018 - n. T167981 - Richiedente: CRNDNL54A12C744C

Totale schede: 1 - Formato di acquisizione: A4(210x297) - Formato stampa richiesto: A4(210x297)

Catasto dei Fabbricati - Situazione al 18/06/2018 - Comune di FABRO (D454) - < Foglio: 12 - Particella: 2129 - Subalterno: 22 >  
VIA DEL CAMPO SPORTIVO n. 3/B piano: S1-T;