

## Ricevuta di Avvenuta Denuncia di Variazione

### Catasto Fabbricati

Pratica numero: IM0021840	Comune di IMPERIA (Codice: G2AA)	Ditta n.: 1 di 1
Codice di Riscontro: 000AN234P		
██████████	Unita' a destinazione ordinaria n.: 1	Unita' in variazione n.: 1
Presenza allegati: Allegato.pdf (DLP)	Tipo Mappale n.: -	Unita' a dest.speciale e particolare n.: -
	Beni Comuni non Censibili n.: -	Unita' in costituzione n.: -
		Unita' in soppressione n.: -
	Motivo della variazione: VARIAZIONE DI TOPONOMASTICA-ESATTA RAPPRESENTAZIONE GRAFICA	

### UNITA' IMMOBILIARI

Identificativo catastale	Dati di classamento proposti
--------------------------	------------------------------

Prog.	Op.	Sez.UR.	Foglio	Numero	Sub.	Ubicazione	ZC	Cat.	Cl.	Cons.	Sup.Cat.	Rendita	Rur
1	V	BSA	4	123	23	VIA NAZIONALE, 317, p. 2	002	A/3	1	5	94	284,05	

**Agenzia delle Entrate**  
**CATASTO FABBRICATI**  
**Ufficio Provinciale di**  
**Imperia**

Dichiarazione protocollo n. IM0021840 del 13/05/2022

Comune di Imperia

Via Nazionale

civ. 317

Identificativi Catastali:

Sezione: BSA

Foglio: 4

Particella: 123

Subalterno: 23

Isritto all'albo:  
Geometri

Prov. Imperia

N. 01320

Planimetria


Scheda n. 1

Scala 1:200

(ABITAZIONE)

# PIANTA PIANO SECONDO

Hm = 2.45 m.

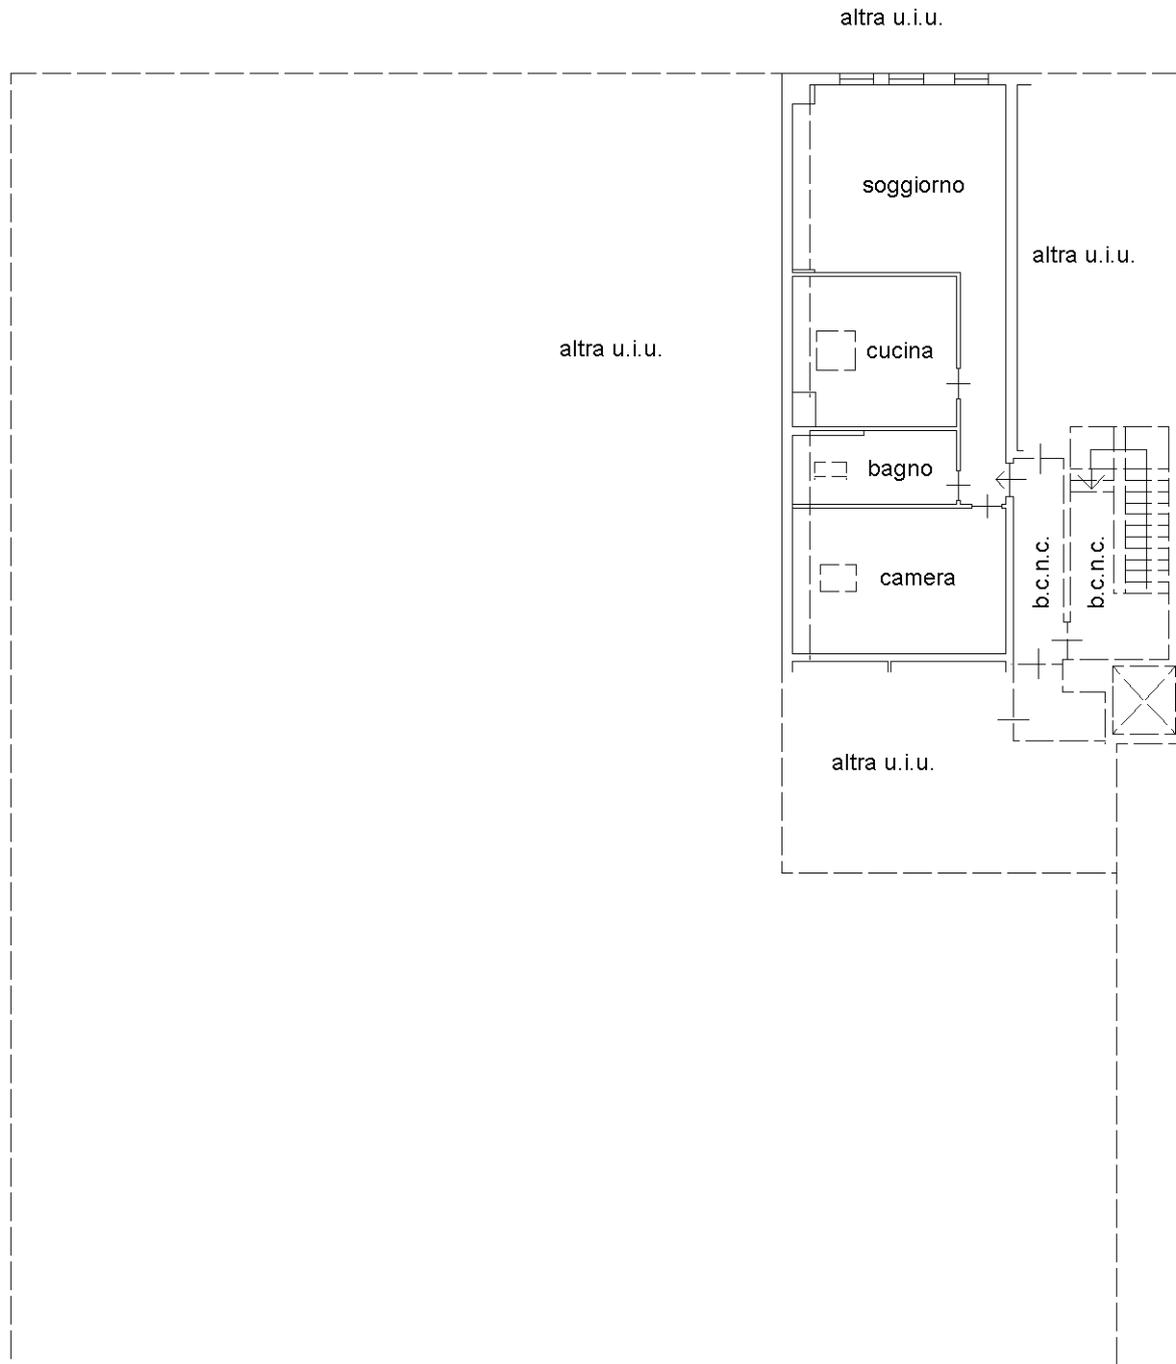

Catasto dei Fabbricati - Situazione al 17/05/2022 - Comune di IMPERIA(E290) - < Sez. urbana BSA - Foglio 4 - Particella 123 - Subalterno 23 >  
VIA NAZIONALE n. 317 Piano 2

Ultima planimetria in atti

Data: 17/05/2022 - n. T28775 - [REDACTED]

Totale schede: 1 - Formato di acquisizione: A4(210x297) - Formato stampa richiesto: A4(210x297)