


**Agenzia del Territorio
CATASTO FABBRICATI**
Ufficio provinciale di
Arezzo

Scala 1:200


Dichiarazione protocollo n. AR0022217 del 02/02/2007
Planimetria di u.i.u. in Comune di Arezzo
Localita' Gaville civ. 10

Identificativi Catastali:
Sezione: A
Foglio: 139
Particella: 44
Subalterno:


Compilata da:
Verdelli Roberto
Iscritto all'albo:
Architetti
Prov. Arezzo N. 92

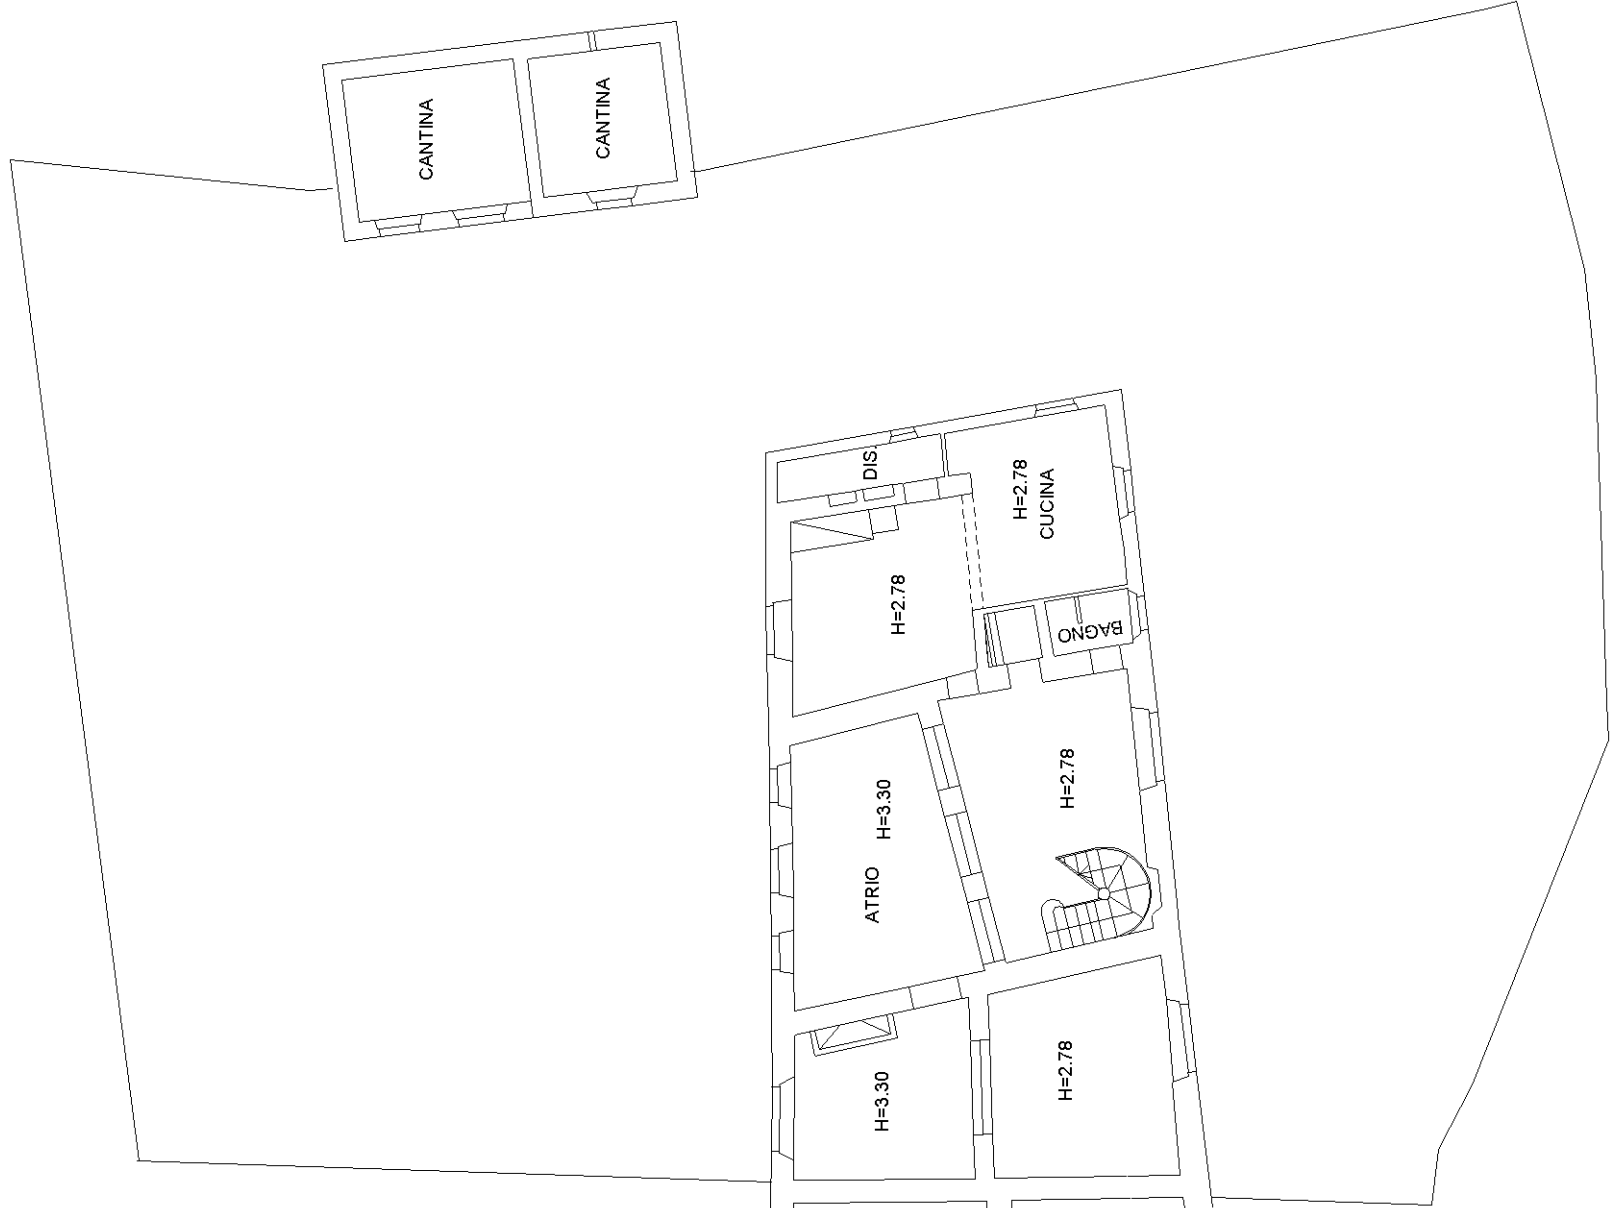

PIANTA PIANO TERRA

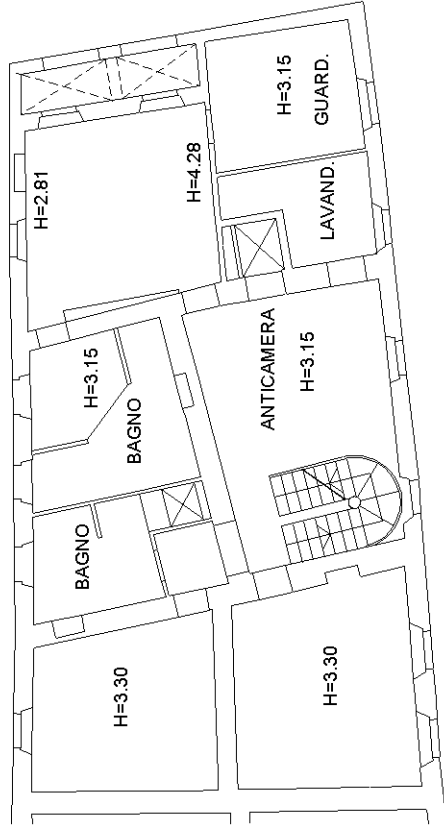

PIANTA PIANO PRIMO

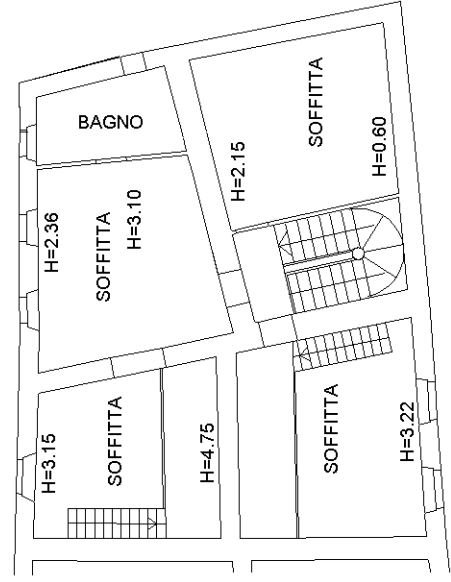

PIANTA PIANO SOFFITTE