

ALLEGATO E.9 "LOTTO UNICO"

- Contratti in forza dei quali il bene è occupato da un terzo (locazione, comodato, affitto)



Spett.le Bonomo Alessandro
alessandro.bonomo@geopec.it

Oggetto : ESECUZIONE IMMOBILIARE N. 242/2022

In risposta alla vostra richiesta, Prot. 291003/2022, si comunica che non risultano contratti di locazione, relativi agli immobili indicati, registrati ed ancora in essere in qualità di dante causa, dal soggetto esecutato.

Si precisa che soltanto dal 25/06/2010 è obbligatorio comunicare i dati catastali degli immobili oggetto di locazione, pertanto precedentemente a tale data non è stato possibile effettuare esaurientemente la ricerca.

IL CAPO TEAM GESTIONE E CONTROLLO ATTI 1 (*)

Scarlata Dario(*)

firma su delega del Direttore Provinciale


Daniele Mariani

Atto firmato digitalmente

Un originale del documento è archiviato presso l'Ufficio emittente



ALLEGATO E.5 “LOTTO UNICO”
- Planimetrie catastali ed estratto di mappa

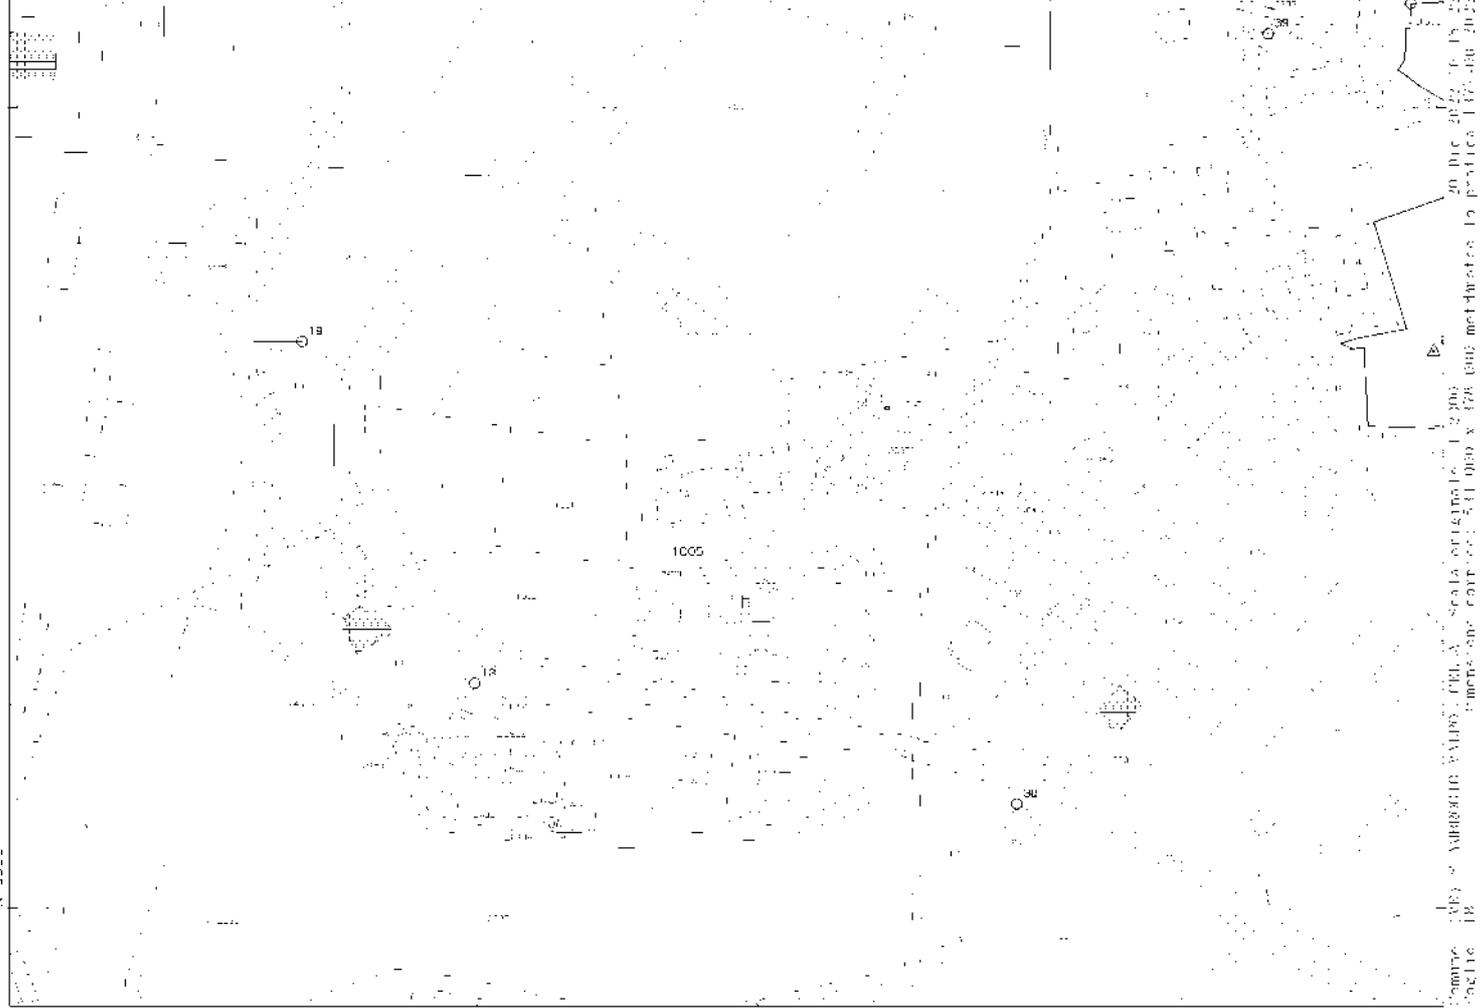



N 2930

E 1419

U.Padova/Le. 1005

Comune: MEI - MUNICIPIO VALLES - C.E.L.A. - Scala cartografica 1:2000 - Immagine corredata con dati GPS - 2005

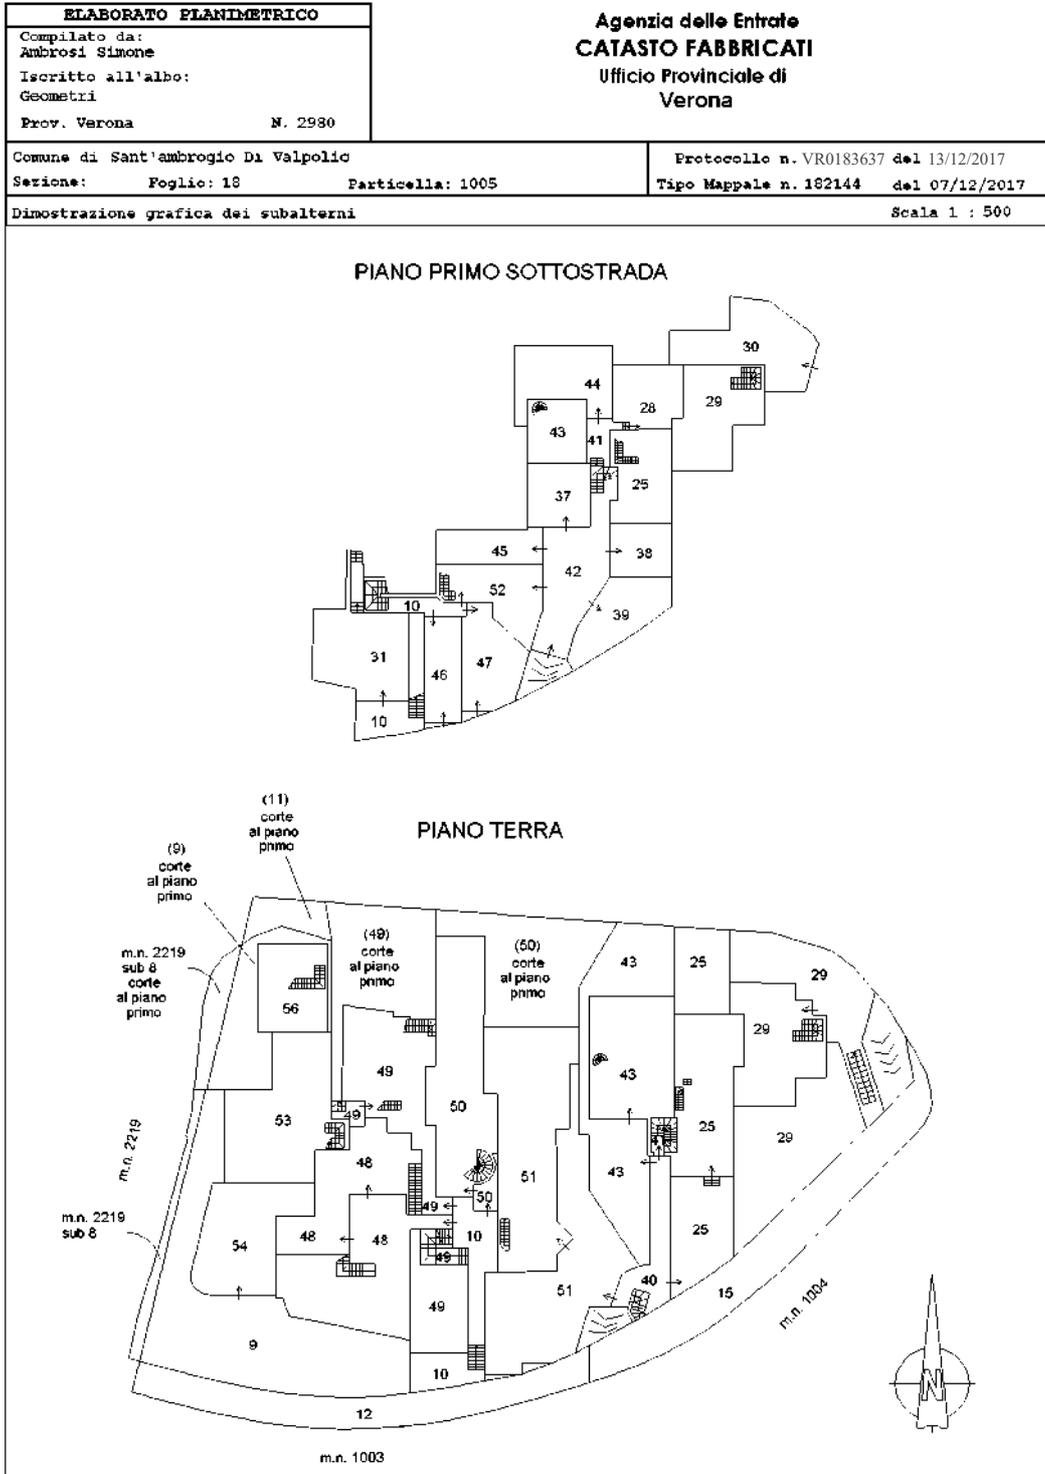

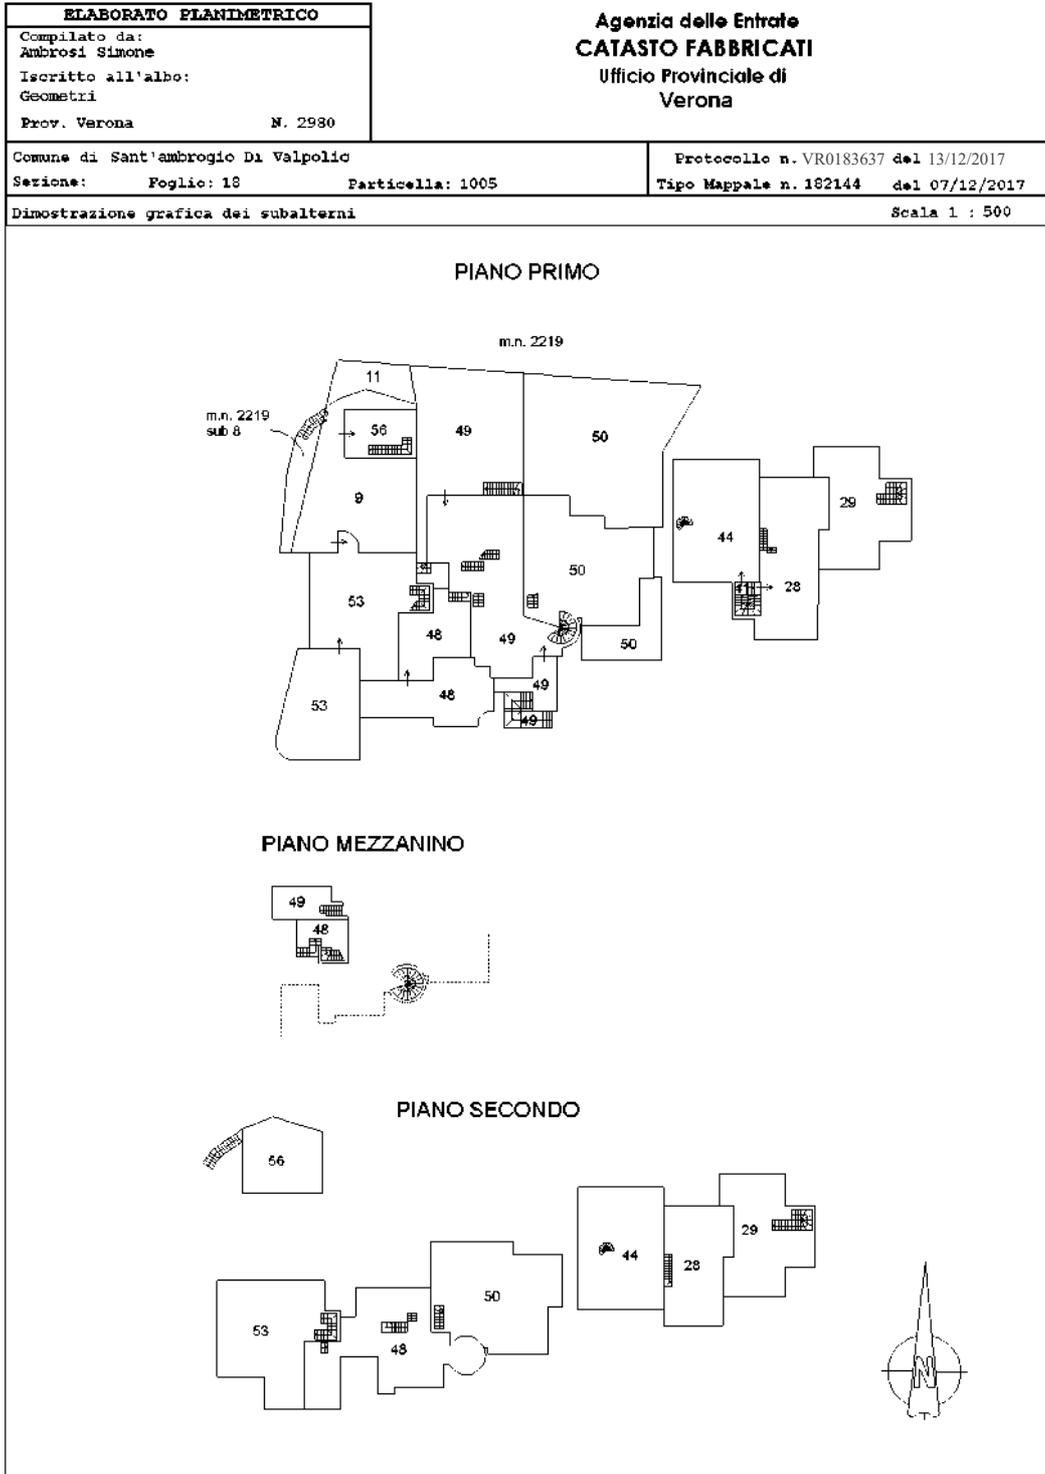

ACCERTAMENTO DELLA PROPRIETÀ IMMOBILIARE URBANA ELENCO DEI SUBALTERNI ASSEGNATI

Comune	Sezione	Foglio	Particella	Tipo mappale	del:
S AMBROGIO VALPOLICELLA		18	1005	182144	07/12/2017

Sub	UBICAZIONE via/piazza	n.civ	Piani	Scala	Int	DESCRIZIONE
1						SOPPRESSO
2						SOPPRESSO
3						SOPPRESSO
4						SOPPRESSO
5						SOPPRESSO
6						SOPPRESSO
7						SOPPRESSO
8						SOPPRESSO
9	VIA GROLETTE		T			B.C.N.C. AREA ESTERNA COMUNE AI SUB 53, 54
10	VIA GROLETTE		T-S1			B.C.N.C. INGRESSO, VANO SCALE E PASSAGGI COMUNI AI SUB 31, 46, 47, 48, 49, 50, 51, 52
11	VIA GROLETTE		T			AREA URBANA DI MQ. 23
12	VIA GROLETTE		T			AREA URBANA DI MQ. 128
13						SOPPRESSO
14						SOPPRESSO
15	VIA GROLETTE		T			AREA URBANA DI MQ. 130
16						SOPPRESSO
17						SOPPRESSO
18						SOPPRESSO
19						SOPPRESSO
20						SOPPRESSO
21						SOPPRESSO
22						SOPPRESSO
23						SOPPRESSO
24						SOPPRESSO
25	VIA GROLETTE		T-S1			ABITAZIONE
26						SOPPRESSO
27						SOPPRESSO
28	VIA GROLETTE		1-S1			ABITAZIONE
29	VIA GROLETTE		T-1 - 2-S1			ABITAZIONE
30	VIA GROLETTE		S1			AUTORIMESSA
31	VIA GROLETTE		S1			AUTORIMESSA
32						SOPPRESSO
33						SOPPRESSO

34					SOPPRESSO
35					SOPPRESSO
36					SOPPRESSO
37	VIA GROLETTE		S1		AUTORIMESSA
38	VIA GROLETTE		S1		AUTORIMESSA
39	VIA GROLETTE		S1		AUTORIMESSA
40	VIA GROLETTE		T		B.C.N.C. MARCIAPIEDE COMUNE AI SUB 25, 28, 43, 44, 51
41	VIA GROLETTE		T-1 - S1		B.C.N.C. VANO SCALE COMUNE AI SUB 28 E 44
42	VIA GROLETTE		S1		B.C.N.C. CORSIA DI MANOVRA COMUNE AI SUB 37, 38, 39, 45, 52
43	VIA GROLETTE		T-S1		ABITAZIONE
44	VIA GROLETTE		1-2 - S1		ABITAZIONE
45	VIA GROLETTE		S1		AUTORIMESSA
46	VIA GROLETTE		S1		AUTORIMESSA
47	VIA GROLETTE		S1		AUTORIMESSA
48	VIA GROLETTE		T-1 - 2		ABITAZIONE
49	VIA GROLETTE		T-1		UNITA' IN CORSO DI COSTRUZIONE
50	VIA GROLETTE		T-1 - 2		ABITAZIONE
51					SOPPRESSO
52	VIA GROLETTE		S1		AUTORIMESSA
53	via grolette		T-1 - S1		ABITAZIONE
54	via grolette		S1		AUTORIMESSA
55	case sparse grolette		T		ABITAZIONE
56	via grola	63	T-1 - 2		AUTORIMESSA

ALLEGATO E.10 "LOTTO UNICO"
- Fotografie degli esterni

FOTO 1



FOTO 2



FOTO 3



FOTO 4

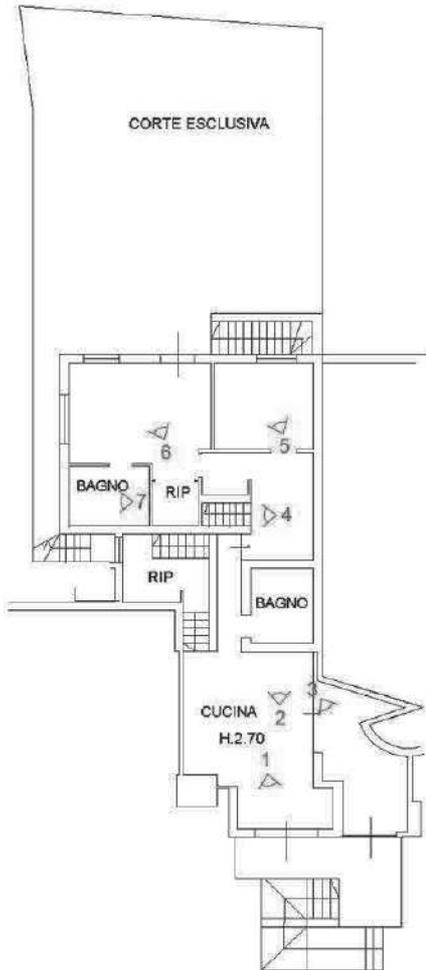


FOTO 5




ALLEGATO E.11 "LOTTO UNICO"
- Fotografie degli interni

PIANO PRIMO



PIANO TERRA

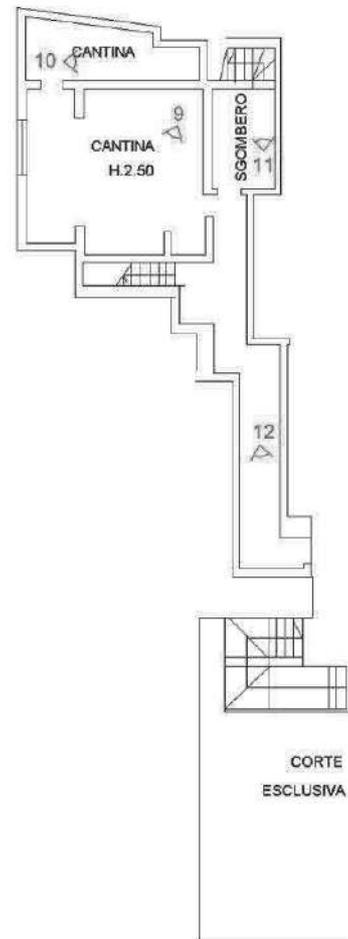

PIANO MEZZANINO

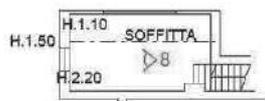




FOTO 1



FOTO 2



FOTO 3



FOTO 4



FOTO 5



FOTO 6



FOTO 7



FOTO 8



FOTO 9



FOTO 10



FOTO 11



FOTO 12



FOTO 13



ALLEGATO E.1 "LOTTO UNICO"
- Titolo di provenienza del bene





- COMPRAVENDITA -

Benefici fiscali Leggi 2-7-49 n.408 e D.L. 15-3-65 n. 124. Repubblica Italiana


u. 23464 ref. u. 9853 ruc

L'anno 1967 millenovecentosessantasette

il 24 ventiquattro ottobre

in Verona Lung. B. Rubale c. 6

Innanzi a me dott. Riccardo Temezzeli notaio, iscritte al Collegio Notarile del Distretto di Verona, residente in Verona, sono presenti i signori:

 

Detti signori, della cui identità personale io notaio sono certo, fatta rinuncia di comune accordo e con il mio consenso alla assistenza dei testimoni, con quest'atto convengono e stipulano quanto segue:

1) [redacted] che acquista, la piena proprietà dei seguenti immobili:

[redacted]

in Comune di S. Ambrogio di Valpolicella - Sezione A-

foglio III mappali numero: [redacted]

262/e- semin. cl. 3 are 12,70 RDL. 63.50

110/z- inc. pr. " 1 " 0,36 " 0,23

Registrato a Verona al No 5802 Atti Pubblici Esatte Lire Quindici Mila (di cui Lire 7000 per trascrizione) IL DIRETTORE (F. Rossi) [Signature]



115/e- sem.arb. cl.4 are 7.40 RDL. 36.26

116/a- inc.pr. " 4 " 3.78 " 0.61

651/a- uliv. " 2 " 0.35 " 1.65

Totale are 24.59 RDL. 102.25

are ventiquattro, centiare cinquantanove, tra cenfi

ni: $262^2 755^2 651^2 116^2 115^2$

115² 110²

Il venditore dichiara, e l'acquirente prende atto, che il terreno compravenduto non fa parte di una lottizzazione autorizzata.

2) Il prezzo della presente compravendita viene dichiarato dalle parti in L. 1.400.000 cum multa e quella contante già pagate dall'acquirente al venditore che dichiara di averle ricevute ed incassate per cui rilascia ampia quietanza di saldo e finale liberazione e dispensa il signor Conservatore dei Registri Immobiliari dall'iscrivere ipoteca legale per qualsiasi titolo in dipendenza da quest'atto.

3) Il venditore garantisce la piena proprietà degli immobili venduti e la libertà degli stessi da ipoteche, livelli, oneri, iscrizioni e trascrizioni pregiudizievoli di qualsiasi specie.

4) Gli immobili vengono compravenduti a corpo, nelle state ed essere come si trovano, con accessioni e pertinenze con i diritti e le servitù inerenti; il re-

lative possesse con l'utile godimento e l'onere delle imposte, viene date all'acquirente con effetto da 1 novembre 1957

5) A favore del terreno compravenduto è costituita servitù attiva di passaggio ³ [cassaribe] (anche con automezzi e rimorchi) e pedonale gravante per una larghezza di metri tre sul terreno contornante quello compravenduto nei lati Nord, Est e Sud, escluse pertanto il lato Ovest e corrente sui mappali n° 115/g, 115/h, 116/e, 651/d, 651/a, 255/a, 262/a.

Detta servitù attiva proseguirà verso Sud fino a congiungersi con la strada provinciale della Grela.

Nel tratto fra il terreno venduto e la strada della Grela, la larghezza del passaggio sarà di metri sei.


Viene costituita servitù ⁴ passiva a favore di tutti i terreni di proprietà del venditore su una striscia di terreno larga metri tre costituente il centro del terreno compravenduto in aderenza alla striscia precedentemente indicata, con la quale formerà una strada carrabile (anche per automezzi di trasporto pesante).

6) Le servitù sopraindicate sono indicate nella planimetria che viene allegata al presente atto e nella quale la parte tratteggiata in rosso è quella gravata da servitù ⁶ di proprietà dell'acquirente e quella

tratteggiata in giallo rappresenta il terreno di proprietà del venditore assoggettato alla stessa servitù di passo.

7) Il venditore [redacted] si impegna ad eseguire nel più breve tempo possibile, comunque non oltre un anno dalla data di approvazione della lottizzazione da parte del Comune di S. Ambrogio, a sua cura e spese, nell'area costituente le servitù attive e passive la sagoma rustica della strada della larghezza fra i cigli di metri sei, per quante riguarda il tracciato, il profilo, gli scavi e i riperti a terzapiene battute, così da rendere transitabile, esclusa fatta di tutte le opere di completamento (muri di sostegno, canalizzazioni, pavimentazioni, migliorie ecc.). L'acquirente [redacted] acconsente che per la formazione dei rilevati e degli scavi e occorrenti alla formazione delle strade che insistono sulla servitù di passaggio, venga occupata con le scarpate tecnicamente indispensabili, la necessaria area nel minimo occorrente, beninteso senza compenso alcuno.

8) Le parti si riservano di segnalare in prosieguo di tempo, le ripartizioni degli oneri di manutenzione, sia ordinaria che straordinaria, delle strade di cui al punto 5 del presente atto, in proporzione ai bene-

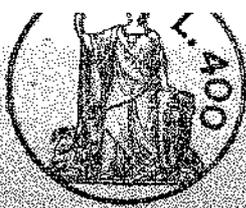

fici che i lotti stessi ne riceveranno ed alle superfici delle strade che contornano i lotti.

9) Per convenzione espressa dalle parti, resta sancito il diritto del venditore a lottizzare in prosieguo di tempo tutto il terreno ⁹ posto a Nord dell'area compravenduta; come pure il diritto di sfruttamento a cava, sia con uso di mine che con altri mezzi di escavazione meccanica.

10) L'acquirente [REDACTED] si obbliga con la firma del presente atto, a rispettare tutti i vincoli che verranno imposti dalle Autorità preposte alla approvazione della lottizzazione e dei progetti esecutivi, (Comune di S. Ambrogio, Prefettura, Sovrintendenza ai Monumenti ecc.) per quanto attinente alla distanza dai confini, rapporto tra superficie coperta e scoperta, altezze, volumi, nonché all'integrale rispetto della legge N. 765 del 6-8-1967, sollevando fin d'ora il venditore da ogni responsabilità in proposito.


Quest'atto, scritto a macchina con nastro indelebile da persona di mia fiducia e da me notaio completato a mano su due fogli in belle per cinque facciate, viene da me notaio letto ai comparanti che lo approvano e con me lo sottoscrivono.

a pag 2 rigo 34 aff. a 255 lire 25000



124

Alessandro Bonomo

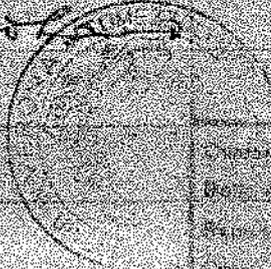

...	1200
...	1500
...	80
...	2500
...	2500
...	4000
...	3000
...	1500

TOTALE L. 27080

[Signature]

IRASCIZIONE

21-11-67

18595R. 0

4730-15202R. P.


100

Allegato A) al n°9853 racc.


125



Ruff

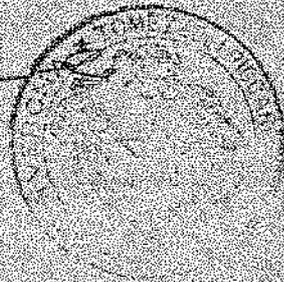

STRATO MAPPALE
FOLIA III, SEZIONE A
SCALA 1:500

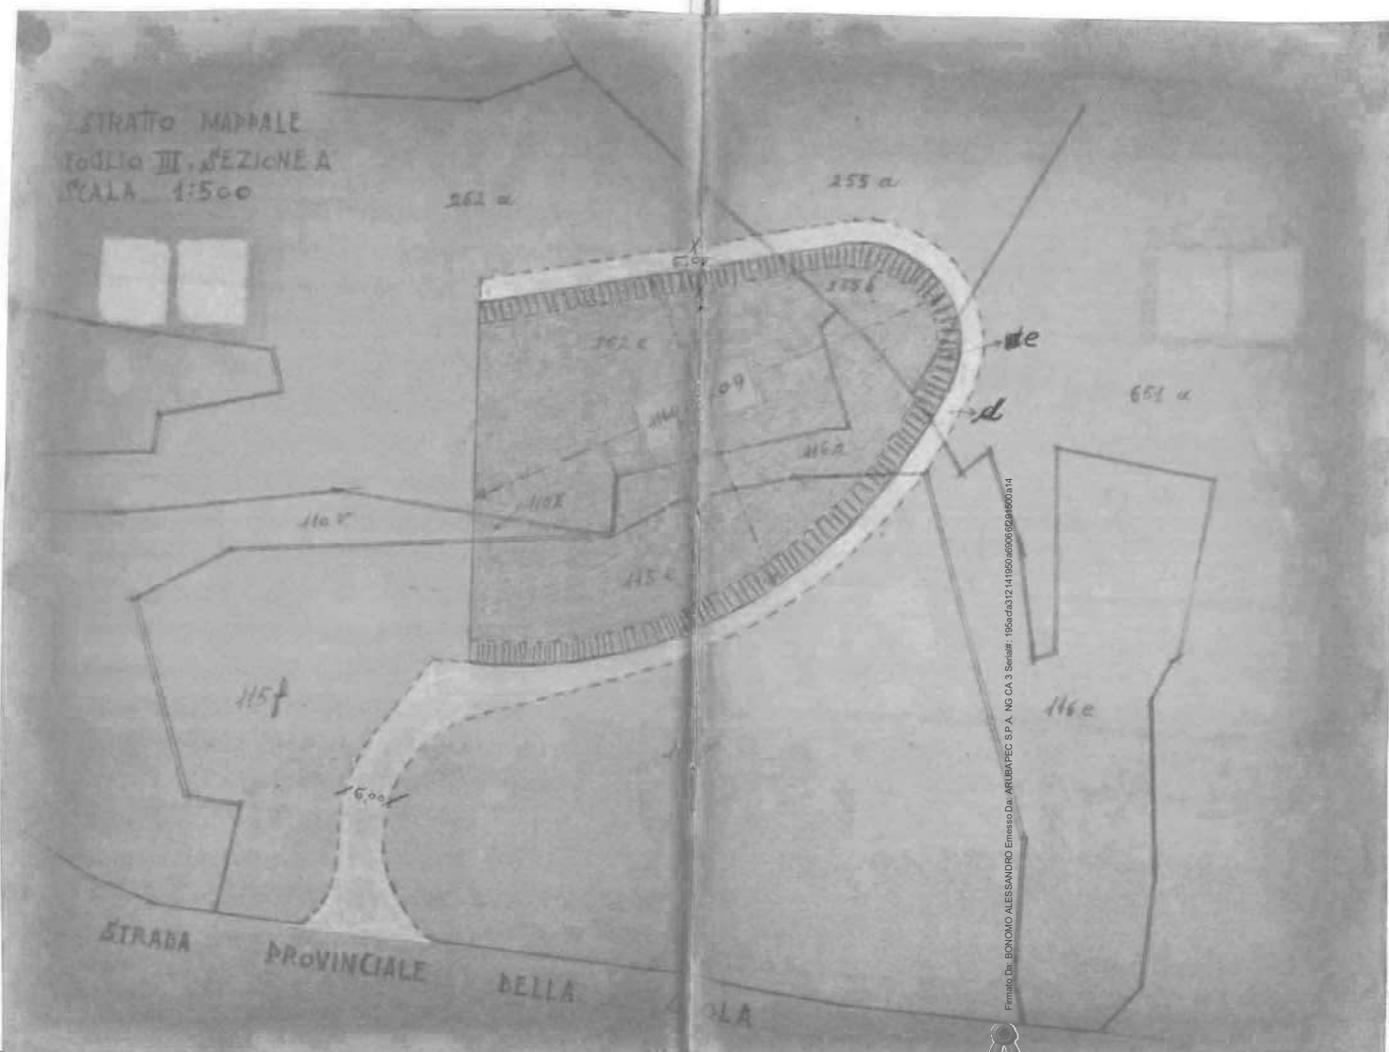

Firmato Da: BONOMO ALESSANDRO Emesso Da: ARUBAPEC S.P.A. NG CA 3 Serial#: 1954d312419508005029460014





ARCHIVIO NOTARILE DISTRETTUALE
di
VERONA

La presente è copia su supporto informatico, conforme all'originale documento su supporto cartaceo che si conserva in questo Archivio Notarile.

La presente copia informatica, in formato PDF/A, consta di un unico documento informatico contenente sia la riproduzione dell'immagine del documento cartaceo originale, sia la presente certificazione di conformità, per complessive pagine **dieci**.

Con l'avvertenza che il sistema di riproduzione non garantisce l'esatta conformità, nelle misure e nei colori, dell'elaborato planimetrico allegato.

Si rilascia in esenzione da bollo, ad uso art. 18 D.P.R. 115/2002, previa apposizione della firma digitale del sottoscritto Assistente Amministrativo delegato.

Verona, **3 gennaio 2023**

l'Assistente Amministrativo delegato
f.to Maria CAPUTO

Boll. n.	5
del	3 gennaio 2023

Direzione Provinciale di VERONA
Ufficio provinciale - Territorio
Servizio di Pubblicità Immobiliare

Data 29/12/2022 Ora 12:33:47

Ispezione telematica

per titolo telematico

Ispezione n. T172805 del 29/12/2022

Inizio ispezione Errore formato orario

Richiedente BNMLSN

Nota di Trascrizione - Titolo telematico

Registro generale 16622

Registro Particolare 11634

Data di presentazione 29/05/2014

Documento composto da 2 pagine

Firmatario

ArubaPEC S.p.A. (serialnumber ArubaPEC S.p.A. NG CA 3)

IT

Organizzazione FRANCESCONE

Firmatario FABRIZIO

Scadenza 16/04/2016



**CERTIFICATO DI ESEGUITA DICHIARAZIONE
E DI PAGAMENTO D'IMPOSTA**

PAG. 2 DI 2

DIREZIONE PROVINCIALE DI VERONA - UFF. TERRIT. VERONA 1 (T6H)
A richiesta == D'UFFICIO

SEGUE DA PAGINA PRECEDENTE

TASSA IPOTECARIA DI EURO 35,00
IMPOSTA DI BOLLO DI EURO 64,00
FORMALITA' IPOTECARIA DI EURO 18,59
AUTOLIQUIDATE.

CERTIFICA INOLTRE CHE LA RELATIVA IMPOSTA IN EURO 4.122,59
E' STATA PARZIALMENTE PAGATA CON:

VERSAMENTO IN AUTOLIQUIDAZIONE DEL 10/03/2014 EURO 4.117,07

DATA IL RESPONSABILE DEL PROCEDIMENTO
08/05/2014 (firmato digitalmente)



Direzione Provinciale di VERONA
Ufficio provinciale - Territorio
Servizio di Pubblicità Immobiliare

Data 29/12/2022 Ora 12:29:43

Ispezione telematica

per titolo telematico

Ispezione n. T170461 del 29/12/2022

Inizio ispezione Errore formato orario

Richiedente BNMLSN

Nota di Trascrizione - Titolo telematico

Registro generale 20119

Registro Particolare 14176

Data di presentazione 26/06/2014

Documento composto da 16 pagine

Unico Firmatario

**Consiglio Nazionale del Notariato (serialnumber Consiglio Nazionale
del Notariato Certification Authority)**

IT

80052590587

Organizzazione [REDACTED]

Scadenza /U//LL/



COMPRAVENDITA
E COSTITUZIONE DI SERVITU'
REPUBBLICA ITALIANA

L'anno duemilaquattordici, il giorno ventiquattro del mese di giugno
24 giugno 2014

In Verona, in Lungadige Matteotti n. 13.

Innanzi a me Dottor ROBERTO TORDIGLIONE, Notaio in Tregnago, iscritto
nel Ruolo del Distretto Notarile di Verona

si sono costituiti:

parte venditrice

[REDACTED]

parte acquirente

[REDACTED]

P R E M E S S A

Dichiara [REDACTED]

- di essere piena ed assoluta proprietaria del seguente immobile facente parte del
fabbricato condominiale ubicato in Sant'Ambrogio di Valpolicella (VR), alla Via
Grola n. 91/A (catastalmente Case Sparse Grolette) e precisamente:

* appartamento al piano terra composto di 5 (cinque) vani catastali complessivi,
avente quali pertinenze esclusive cantina e ripostiglio al piano terra, un'autorimes-
sa al piano interrato, collegata all'abitazione da una scala interna ed un'area sco-
perta al piano terra, il tutto ancora allo stato grezzo in quanto mancante delle rifi-
niture e meglio descritto, confinato ed accatastato nel successivo articolo secon-
do;

- che ad essa quanto sopra è pervenuto per successione [REDACTED]
[REDACTED] e
deceduto ab intestato il 3 novembre 2013, lasciando a sè superstiti il coniuge
[REDACTED] giusta denuncia di
successione registrata presso l'Agenzia delle Entrate, Ufficio di Verona 1 in data
13 marzo 2014 al n. 20383 vol. 9990 e trascritta presso la Conservatoria dei Regi-
stri Immobiliari di Verona in data 29 maggio 2014 ai nn. 16622/11634;

- che i signori [REDACTED]
[REDACTED] e quindi chia-
mati alla successione per rappresentazione a seguito della rinuncia di cui infra)
hanno rinunciato puramente e semplicemente all'eredità del de cuius, giusta atto
di rinuncia all'eredità avanti il Cancelliere del Tribunale di Verona Dottor Pa-
squale Marigliano, in data 17 dicembre 2013 n. 7316/2013 R.G., n. 4476/2013
Cron e n. 00007302 Rep.;

- che in seguito alla rinuncia degli unici altri chiamati per legge, oltre al coniuge
superstite, alla successione del [REDACTED], l'eredità di quest'ultimo si è
devoluta interamente in favore del coniuge superstite signora [REDACTED], in



base all'art. 522 c.c. in quanto unico soggetto che ha concorso all'eredità con i rinuncianti;

- che al [REDACTED] quanto sopra pervenne come segue:

1) parte per aver acquistato il terreno su cui insiste il fabbricato condominiale di [REDACTED] giusta atto di compravendita per Notaio Riccardo Tomezzoli di Verona in data 24 ottobre 1967 repertorio n. 23464, registrato a Verona il 6 novembre 1967 al n. 5802 ed ivi trascritto il 21 novembre 1967 ai nn. 18595/15202;

2) parte per acquisto fattone dalla società "Janus S.r.l.", giusta atto di permuta per Notaio Alba Buonaiuto di San Pietro in Cariano in data 2 marzo 2009, repertorio n. 8810, trascritto presso la Conservatoria dei Registri Immobiliari di Verona in data 9 marzo 2009 ai nn. 9076/5597;

- alla società "Janus S.r.l." quanto sopra pervenne per aver acquistato una porzione del suddetto terreno sul quale ha successivamente edificato quanto sopra, dal medesimo [REDACTED], con atto di compravendita per Notaio Luciano Paolucci di San Pietro in Cariano in data 7 febbraio 2007, repertorio n. 113297, trascritto presso la Conservatoria dei Registri Immobiliari di Verona in data 13 febbraio 2007 ai nn. 7299/4299;

- [REDACTED] detta porzione pervenne con il sopracitato atto di compravendita per Notaio Notaio Riccardo Tomezzoli di Verona in data 24 ottobre 1967 repertorio n. 23464;

- che sugli immobili in oggetto gravano le seguenti formalità:

* ipoteca volontaria iscritta presso la Conservatoria dei Registri Immobiliari di Verona in data 21 dicembre 2007 ai nn. 60089/15117 per la somma di Euro 1.200.000,00 (unmilione duecentomila virgola zero zero) a favore della Banca Popolare di Vicenza Società Cooperativa per Azioni, con sede in Vicenza, codice fiscale 00204010243 e [REDACTED]

[REDACTED] quale terzo datore di ipoteca e la signora [REDACTED],

quale debitore non datore di ipoteca, a garanzia di un mutuo fondiario dell'importo di Euro 600.000,00 (seicentomila virgola zero zero) concesso dalla predetta banca con atto per Notaio Luciano Paolucci di San Pietro in Cariano in data 18 dicembre 2007, repertorio n. 114082, la quale non è più pregiudizievole in quanto la banca creditrice ha rilasciato l'assenso alla sottrazione del bene in oggetto dalla predetta formalità giusta atto per me Notaio in data odierna, repertorio n. 12.072, in corso di registrazione ed annotazione;

* ipoteca giudiziale iscritta presso la Conservatoria dei Registri Immobiliari di Verona in data 30 marzo 2012 ai nn. 11141/1525 per la somma di Euro 50.000,00 (cinquantamila virgola zero zero) a [REDACTED]

[REDACTED], a seguito di Decreto Ingiuntivo emesso dal Tribunale di Verona in data 3 marzo 2012 repertorio 1324/2012, la quale non è più pregiudizievole [REDACTED] ha rilasciato l'assenso alla sottrazione del bene in oggetto dalla predetta formalità giusta atto per me Notaio in data odierna, repertorio n. 12.071, in corso di registrazione ed annotazione;

- che i coniugi [REDACTED] hanno fatto richiesta di acquisto del suddescritto immobile;



TANTO PREMESSO

si addivene alla stipula del presente atto regolato come segue:

ARTICOLO 1

La premessa forma parte integrante e sostanziale del presente atto e vale patto.

ARTICOLO 2

OGGETTO. [REDACTED]

[REDACTED] dei beni, acquistano la piena ed assoluta proprietà del seguente immobile facente parte del fabbricato condominiale ubicato in **Sant'Ambrogio di Valpolicella (VR)**, alla Via Grola n. 91/A (catastalmente Case Sparse Grolette) e precisamente:

- appartamento al piano terra composto di 5 (cinque) vani catastali complessivi, avente quali pertinenze esclusive cantina e ripostiglio al piano terra, un'autorimessa al piano interrato, collegata all'abitazione da una scala interna ed un'area scoperta al piano terra, il tutto ancora allo stato grezzo in quanto mancante delle rifiniture quali infissi, pavimenti, servizi, intonaci.

Confinanti l'appartamento e l'area nell'insieme con la particella 1005 subalterni 50, 43, 40, 12 e 10, salvi altri e l'autorimessa con la particella 1005 subalterni 45, 42, 47 e 10, salvi altri.

Il tutto riportato nel **Catasto Fabbricati** del detto Comune in ditta Marchi Vittoria al **foglio 18** particelle:

* **1005 sub 55**, Case Sparse Grolette, piano T, Cat. A/2, cl. 4, cons. 5 vani, R.C. euro 387,34;

* **1005 sub 52**, Case Sparse Grolette, piano S1, Cat. C/6, cl. 2, cons. 36 mq., R.C. euro 94,82.

Il trasferimento si effettua a corpo nello stato di fatto e di diritto in cui l'immobile attualmente si trova, con ogni diritto accessorio, accessione, dipendenza, pertinenza, servitù e comunione, nulla escluso od eccettuato.

Precisano le parti che il completamento dell'immobile in oggetto avverrà a cura e spese della parte acquirente.

Sono segnatamente compresi nel trasferimento i proporzionali diritti di proprietà sulle parti comuni del fabbricato quali risultano dall'articolo 1117 c.c. e segnatamente sui seguenti beni comuni non censibili:

* particella 1005 sub. 10, ingresso vano scale e passaggi comuni ai subalterni 31 e da 46 a 52;

* particella 1005 sub. 40, marciapiede comune ai subalterni 25, 28, 43, 44 e 51;

* particella 1005 sub. 42, corsia di manovra comune ai subalterni 37, 38, 39, 45 e 52.

La parte acquirente dichiara di ben conoscere ed accettare i patti e le servitù costituite con il sopracitato atto per Notaio Riccardo Tomezzoli di Verona in data 24 ottobre 1967 repertorio n. 23464 e successiva variazione con atto autenticato dal medesimo Notaio in data 2 aprile 1969, repertorio n. 24912, registrato a Verona il 3 aprile 1969 al n. 13032 ed ivi trascritto l'11 aprile 1969 ai nn. 6910/5207, servitù che consente di accedere all'immobile in oggetto attraverso la strada privata Via Grola che si diparte dalla Via Località Case Sparse le Grolette.

Il tutto così come fino ad oggi posseduto dalla parte alienante ed alla stessa pervenuto in virtù dei succitati titoli di provenienza, che l'altra parte costituita dichiara di ben conoscere ed accettare.

ARTICOLO 3

PREZZO. Dichiarano le parti che il corrispettivo della presente vendita è stato di



comune accordo convenuto e fissato in Euro 200.000,00 (duecentomila virgola zero zero) pagato con le modalità di seguito specificate dalla parte acquirente alla venditrice, che ne accusa ricevuta e ne rilascia ampia, finale e liberatoria quietanza dichiarando di null'altro avere a pretendere per la fatta vendita.

I costituiti ai fini del Decreto Legge 4 luglio 2006 n. 223, convertito con modificazioni dalla legge 4 agosto 2006 n. 248, in via sostitutiva di atto di notorietà ai sensi del D.P.R. 28 dicembre 2000 n. 445 e consapevoli delle conseguenze penali cui vanno incontro in caso di dichiarazioni false o reticenti, dichiarano che il predetto corrispettivo è stato pagato come segue:

a) Euro 10.000,00 (diecimila virgola zero zero) mediante i seguenti n. 2 (due) assegni circolari emessi in data 7 febbraio 2013 dalla banca Intesa San Paolo S.p.A. all'ordine di Siliotti Ennio recanti la clausola di non trasferibilità e precisamente:

* assegno n. 3501894024 - 05 di Euro 5.000,00 (cinquemila virgola zero zero);

* assegno n. 3501894025 - 06 di Euro 5.000,00 (cinquemila virgola zero zero);

b) Euro 160.000,00 (centosessantamila virgola zero zero) mediante i seguenti n. 2 (due) assegni circolari emessi in data 20 giugno 2014 dal Banco di Napoli S.p.A., all'ordine della Banca Popolare di Vicenza S.c.p.a., recanti la clausola di non trasferibilità e precisamente:

* assegno n. 8301248785-11 dell'importo di Euro 100.000,00 (centomila virgola zero zero);

* assegno n. 8301248786-12 dell'importo di Euro 60.000,00 (sessantamila virgola zero zero);

c) Euro 20.000,00 (ventimila virgola zero zero) mediante l'assegno circolare n. 8301248787-00 emesso in data 20 giugno 2014 dal Banco di Napoli S.p.A., all'ordine di [REDACTED], recante la clausola di non trasferibilità;

d) i restanti Euro 10.000,00 (diecimila virgola zero zero) mediante l'assegno circolare n. 8202795928-02 emesso in data 20 giugno 2014 dal Banco di Napoli S.p.A., all'ordine di [REDACTED], recante la clausola di non trasferibilità.

La parte venditrice precisa che l' intestazione degli assegni di cui alle precedenti lettere b) e c) è stata effettuata su sua espressa richiesta, sollevando la parte acquirente da qualsiasi responsabilità al riguardo.

Ai fini fiscali e giusta il disposto di cui all'art. 1 comma 497 della legge 23 dicembre 2005 n. 266, la parte acquirente, dato atto che trattasi di cessione a favore di persone fisiche che non agiscono nell'esercizio di attività commerciali, artistiche o professionali ed ha per oggetto immobili ad uso abitativo e relative pertinenze, richiede a me Notaio che la base imponibile, ai fini delle imposte di registro, ipotecarie e catastali, sia costituita dal valore degli immobili determinato ai sensi dell'articolo 52 commi quarto e quinto, del DPR 131/1986 indipendentemente dal corrispettivo pattuito e quale sopra riportato.

Detto valore, sulla base delle rendite catastali attribuite all'immobile in oggetto, risulta ammontare a complessivi Euro 60.752,16 (sessantamilasettecentocinquanta due virgola sedici), di cui Euro 48.804,84 (quarantottomilaottocentoquattro virgola ottantaquattro) riferiti all'unità abitativa ed Euro 11.947,32 (undicimilanovecentoquarantasette virgola trentadue) riferiti alla pertinenza.

ARTICOLO 4

GARANZIE. La parte alienante assicura e garantisce la piena disponibilità e l'assoluta libertà di quanto oggetto del presente atto da pesi, oneri od afficenze ipotecarie comunque pregiudizievoli, ad eccezione delle formalità indicate in premessa con precisazione che:

* la passività relativa all'ipoteca volontaria iscritta presso la Conservatoria dei



Registri Immobiliari di Verona in data 21 dicembre 2007 ai nn. 60089/15117, non è più pregiudizievole in quanto la banca creditrice ha rilasciato l'assenso alla sottrazione del bene in oggetto dalla predetta formalità, come citato in premessa;
* la formalità relativa all'ipoteca giudiziale iscritta presso la Conservatoria dei Registri Immobiliari di Verona in data 30 marzo 2012 ai nn. 11141/1525, non è più pregiudizievole in quanto il [REDACTED] ha rilasciato l'assenso alla sottrazione del bene in oggetto dalla predetta formalità, come citato in premessa.

ARTICOLO 5

COSTITUZIONE DI SERVITU'. [REDACTED] costituisce servitù perpetua di passo pedonale e carraio sulla striscia di terreno di cui alla successiva lettera A) di sua esclusiva proprietà ed a favore dell'immobile di cui alla successiva lettera B) divenuto di proprietà dei coniugi [REDACTED], che accettano, al fine di accedere e recedere rispetto all'immobile costituente il fondo dominante.

A) **FONDO SERVENTE**. striscia di terreno costituente la strada privata ubicata in **Sant'Ambrogio di Valpolicella (VR)**, alla Via Grola riportata nel **Catasto Fabbricati** del detto Comune in ditta Marchi Vittoria al **foglio 18** particelle:

* **1005 sub 12**, Case Sparse Grolette n. 6, piano T, area urbana di mq. 128;

* **1005 sub 15**, Case Sparse Grolette n. 6, piano T, area urbana di mq. 130;

Detto immobile confina con le particelle 9,10, 55, 40, 25, 29 e con Via Grolette, salvi altri;

B) **FONDO DOMINANTE**. Immobile ubicato in **Sant'Ambrogio di Valpolicella (VR)**, alla Via Grola n. 91/A e precisamente:

- appartamento al piano terra composto di 5 (cinque) vani catastali complessivi, avente quali pertinenze esclusive una cantina ed un ripostiglio al piano terra, un' autorimessa al piano interrato, collegata all'abitazione da una scala interna ed un'area scoperta al piano terra, il tutto ancora allo stato grezzo in quanto mancante delle rifiniture.

Confinanti l'appartamento e l'area nell'insieme con la particella 1005 subalterni 50, 43, 40, 12 e 10, salvi altri e l' autorimessa con la particella 1005 subalterni 45, 42, 47 e 10, salvi altri.

Il tutto riportato nel **Catasto Fabbricati** del detto Comune in ditta Marchi Vittoria al **foglio 18** particelle:

* **1005 sub 55**, Case Sparse Grolette, piano T, Cat. A/2, cl. 4, cons. 5 vani, R.C. euro 387,34;

* **1005 sub 52**, Case Sparse Grolette, piano S1, Cat. C/6, cl. 2, cons. 36 mq., R.C. euro 94,82.

Precisano le parti che per la presente servitù non è intercorso il pagamento di alcun corrispettivo in quanto ricompresa negli accordi della vendita in oggetto essendo la stessa necessaria al fine di accedere e recedere dall'immobile oggetto di compravendita.

Le parti, anche come sopra rappresentate, ai soli fini fiscali, dichiarano che il valore della presente servitù è di Euro 100,00 (cento virgola zero zero).

Le parti rinunziano all'ipoteca legale dispensando il competente Conservatore dell' Agenzia del Territorio - Servizio di Pubblicità Immobiliare dall'accendere la relativa formalità, con esonero da ogni responsabilità.

CLAUSOLE COMUNI

ARTICOLO 6

EFFETTI. Gli effetti utili ed onerosi del presente atto profitteranno e, rispettivamente, saranno a carico delle parti secondo i rispettivi diritti, a partire dalla data



odierna.

ARTICOLO 7

IPOTECA LEGALE. La parte alienante, anche per quanto riguarda la servitù innanzi costituita, rinuncia all'ipoteca legale dispensando il competente Conservatore dell'Agenzia del Territorio - Servizio di Pubblicità Immobiliare dall'accendere la relativa formalità, con esonero da ogni responsabilità.

ARTICOLO 8

DICHIARAZIONI URBANISTICHE, FISCALI, DELLA PRESTAZIONE ENERGETICA, DELLE CONFORMITÀ CATASTALI E DELLO STATO CIVILE

a) dichiarazioni urbanistiche. Ai fini della legge 28 febbraio 1985 n. 47 e del D.P.R. 6 giugno 2001 n. 380 e successive modificazioni, la parte venditrice dichiara:

- che il fabbricato in oggetto è stato edificato in virtù dei seguenti provvedimenti autorizzativi rilasciati dal Comune di Sant'Ambrogio di Valpolicella (VR):

* Concessione edilizia n. 91 del 19 dicembre 1967, in relazione alla quale il comune medesimo ha rilasciato il certificato di abitabilità in data 3 agosto 1971;

* Permesso di costruire in variante n. 32 del 31 marzo 2005;

* Permesso di costruire in variante n. 134 del 24 ottobre 2005;

* Permesso di costruire in variante n. 128 del 14 novembre 2007;

* Permesso di costruire in variante n. 92 del 12 agosto 2008.

* Permesso di costruire in variante n. 94 del 19 agosto 2008;

- che in data 27 marzo 2013 il Comune di Sant'Ambrogio di Valpolicella (VR) ha ordinato la sospensione dei lavori con ordinanza n. 19, a causa della scadenza del termine di cui all'art. 15 del DPR 380/2001 essendo passati i tre anni dalla data di inizio lavori, con possibilità di proseguire i lavori solo con il rilascio di un nuovo titolo edilizio abilitativo;

- che in data 16 aprile 2014, prot. n. 5224, presso il Comune di Sant'Ambrogio di Valpolicella (VR) è stata presentata la Segnalazione Certificata di Inizio Attività, relativamente alla quale il Comune medesimo non ha comunicato nei termini di legge, nè a tutt'oggi, alcun divieto di iniziare le opere oggetto della succitata denuncia.

a parte acquirente prende atto che in relazione al bene in oggetto non è stato rilasciato il certificato di agibilità/abitabilità.

La parte venditrice dichiara altresì che successivamente non sono state compiute opere tali da richiedere autorizzazioni, concessioni edilizie o sanatorie e che non sono mai stati assunti provvedimenti sanzionatori previsti dall'art. 41 della legge 28/02/1985 n. 47 e successive modifiche ed integrazioni. In ogni caso, la parte venditrice garantisce di tenere indenne la parte acquirente da quanto possa essere in futuro richiesto a titolo di sanzione pecuniaria, oblazione ed onere di concessione dovuti a seguito di comportamenti imputabili alla parte venditrice medesima.

b) dichiarazioni fiscali. I costituiti ai fini del Decreto Legge 4 luglio 2006 n. 223, convertito con modificazioni dalla legge 4 agosto 2006 n. 248, in via sostitutiva di atto di notorietà ai sensi del D.P.R. 28 dicembre 2000 n. 445 e consapevoli delle conseguenze penali cui vanno incontro in caso di dichiarazioni false o reticenti, dichiarano che non si sono avvalsi dell'attività di alcun mediatore.

c) dichiarazioni relative alla prestazione energetica ed alla conformità degli impianti. Le parti, a norma del paragrafo 5, comma 3 dell'Allegato A delle "Linee Guida Nazionali per la Certificazione Energetica" approvate con Decreto Mi-



nistero dello Sviluppo Economico 26 giugno 2009, così come modificato dall'art.

2 del Decreto Ministero dello Sviluppo Economico 22 novembre 2012, dichiarano che la suddetta unità immobiliare è esclusa dalla applicazione delle citate Linee guida perchè trattasi di unità immobiliare allo stato di grezzo e quindi non ultimata, priva degli impianti che consentano il calcolo della prestazione energetica.

d) dichiarazioni relative alle conformità catastali.

Ai sensi e per gli effetti dell'art. 29, comma 1-*bis*, della legge 27 febbraio 1985, n. 52 e s.m.i.:

- si precisa che i dati di identificazione catastale, come sopra riportati, riguardano l'unità immobiliare raffigurata nelle planimetrie depositate in catasto che in copia - previa visione ed approvazione - si allegano al presente atto sotto la **lettera A)** unitamente all'elaborato planimetrico;

- le parti dichiarano che i dati catastali e le planimetrie sono conformi allo stato di fatto, e in particolare che non sussistono difformità rilevanti, tali da influire sul calcolo della rendita catastale e di dar luogo all'obbligo di presentazione di nuove planimetrie catastali ai sensi della vigente normativa in materia catastale.

e) dichiarazioni dello stato civile. I costituiti ai fini dell'articolo 2659 n. 1) del codice civile e della trascrizione del presente atto, dichiarano di essere:

* Marchi Vittoria di stato civile libero;

* De Rosa Raffaele e Gargano Maria Rosaria coniugati tra loro in regime di comunione legale dei beni.

PRECISAZIONI FISCALI

IMPOSTE, TASSE ED ONERI PREGRESSI. Tutte le imposte, tasse ed oneri di qualsiasi natura, fino ad oggi afferenti l'immobile in oggetto, anche se non ancora accertati, restano ad esclusivo e totale carico della parte alienante, mentre le spese, anche condominiali, che matureranno da oggi sono a carico della parte acquirente.

IMPOSTE E SPESE DI ATTO

Le imposte e le spese tutte del presente atto e sue conseguenziali a carico della parte acquirente.

Ai fini fiscali le parti dichiarano che fra esse non intercorrono rapporti di parentela fiscalmente rilevanti.

Le parti mi dispensano dalla lettura di quanto allegato dichiarando di averne esatta conoscenza.

Di questo atto in parte scritto con sistema elettronico da persona di mia fiducia ed in parte integrato di mio pugno su fogli due per facciate otto ho dato lettura alle parti che lo approvano. La sottoscrizione avviene alle ore 16 (sedici) e 55 (cinquantacinque) minuti.

FIRMATO:

[Redacted signature area]

NOTAIO ROBERTO TORDIGLIONE - SEGUE SIGILLO

La presente copia realizzata con sistema elettronico composta di dodici facciate è conforme all'originale e si rilascia per uso consentito, oggi 24 giugno 2014.



Allegato A


5806

Agenzia delle Entrate
CATASTO FABBRICATI
Ufficio Provinciale di
Verona

Dichiarazione protocollo n. VR0119638 del 07/05/2014 allegato al n. ...	
Planimetria di u.i.u. in Comune di Sant'ambrogio Di Valpolicella di Raccolta	
Case Sparse Grolette civ.	
Identificativi Catastali:	Compilata da:
Sezione:	Fedrigoli Pietro Lorenzo
Foglio: 18	Isritto all'albo:
Particella: 1005	Architetti
Subalterno: 55	Prov. Verona
	N. 146

Scheda n. 1 Scala 1:200

Catasto dei Fabbricati - Situazione al 08/05/2014 - Comune di S. AMEROGIO VALPOLICELLA (259) - < Foglio: 18 Particella: 1005 - Subalterno 55 >
CASE SPARSE GROLETTE piano: I;

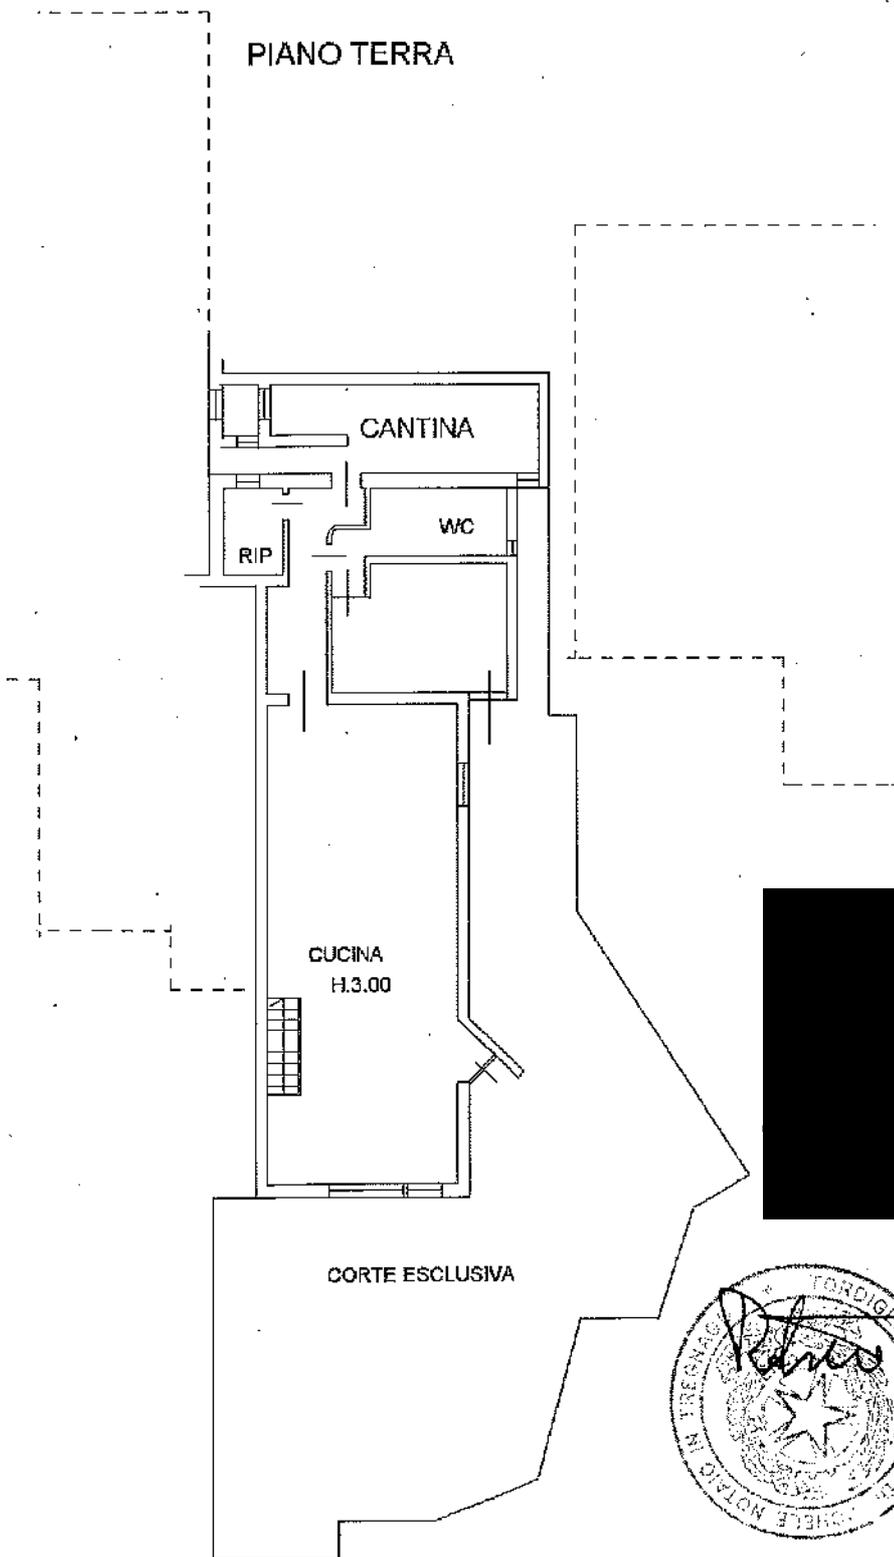

**Agenzia del Territorio
CATASTO FABBRICATI
Ufficio Provinciale di
Verona**

Dichiarazione protocollo n. VR0310760 del 04/09/2009

Planimetria di u.i.u. in Comune di Sant'ambrogio Di Valpolic

Via Grolette

civ.

Identificativi Catastali:

Sezione:
Foglio: 18
Particella: 1005
Subalterno: 52

Compilata da:
Fedrigoli Lorenzo

Iscritto all'albo:
Architetti



Prov. Verona

N. 146

Scheda n. 1

Scala 1:200

PIANO INTERRATO H = mt. 2.40

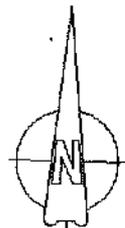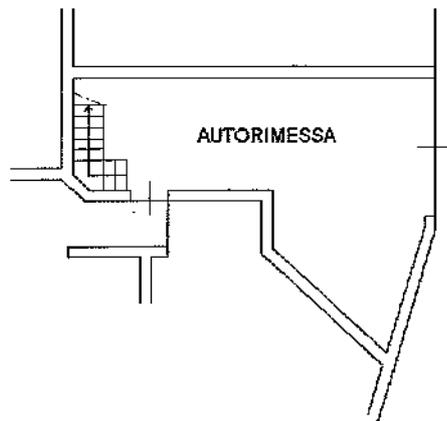

Catasto dei Fabbricati - Situazione al 25/03/2014 - Comune di S. AMBROGIO VALPOLICELLA (L259) - Foglio: 18 Particella: 1005 - Subalterno: 52 - CASE SPARSE GROLETTE piano: S1;

Ultima Planimetria in atti

Data: 25/03/2014 - n. VR0081029 - Richiedente TORDIGLIONE

Tot.schede: 1 - Formato di acq.: A4(210x297) - Fatt. di scala: 1:1


LABORATO PLANIMETRICO
Completato da:
Fedrigoli Pietro Lorenzo
Isolato all'albo:
Arubabetti
Prov. Verona N. 146

Agenzia delle Entrate
CATASTO FABBRICATI
Ufficio Provinciale di
Verona

Comune di Sant'ambrogio Di Valpolic
Sezione: Foglio: 18 Particella: 1005
Dimensione: Estrazione grafica dei subalterni

Protocollo n. VR0119638 del 07/05/2014
Tipo Mappale n. del
Scala 1 : 500

PIANO PRIMO SOTTOSTRADA

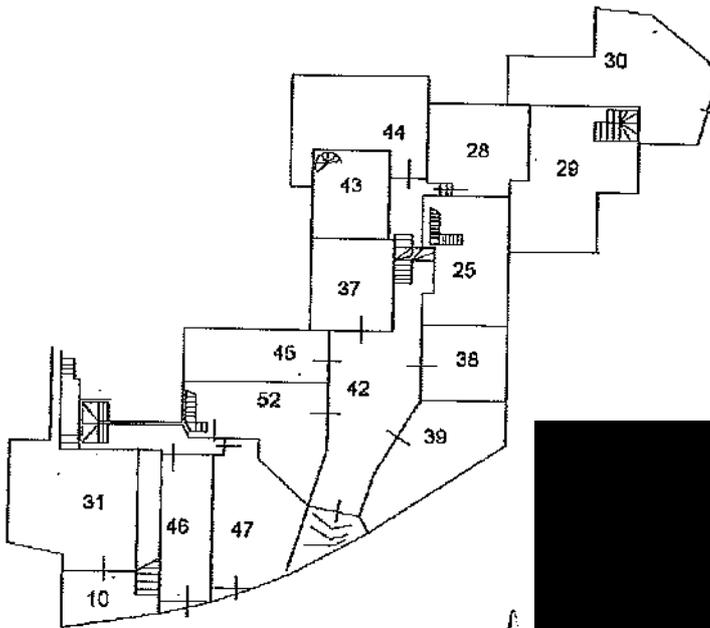


PIANO TERRA

(11) corte al piano primo

mn.2219

mn. 219 sub.8
corte

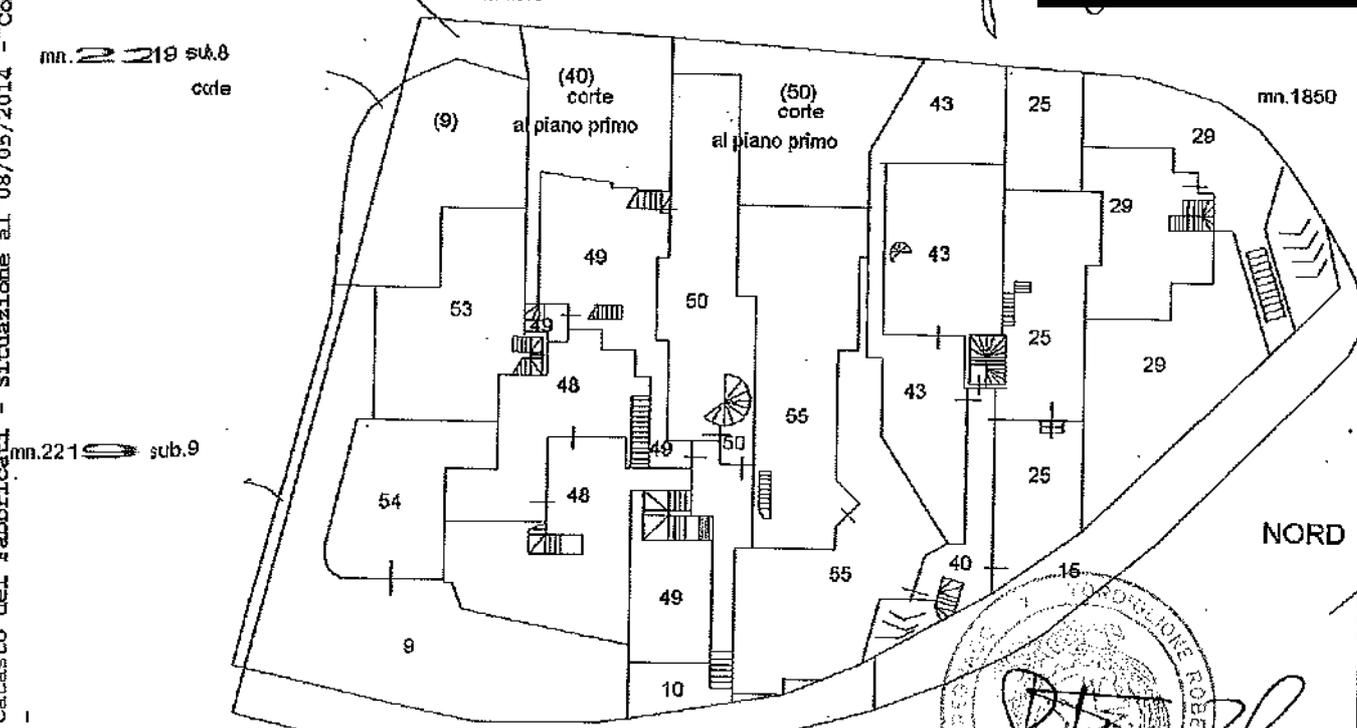

mn.1850

NORD

Via grota



Ultima planimetria in atti

ELABORATO PLANIMETRICO

Compilato da:
Fedrigoli Pietro Lorenzo
Isoritto all'albo:
Architetti
Prov. Verona N. 146

Agenzia delle Entrate
CATASTO FABBRICATI
Ufficio Provinciale di
Verona

Comune di Sant'ambrogio Di Valpolic

Protocollo n. VR0119638 del 07/05/2014


Sezione: Foglio: 18 Particella: 1005

Tipo Mappale n. del


Dimostrazione grafica dei subalterni

Scala 1 : 500


PIANO PRIMO

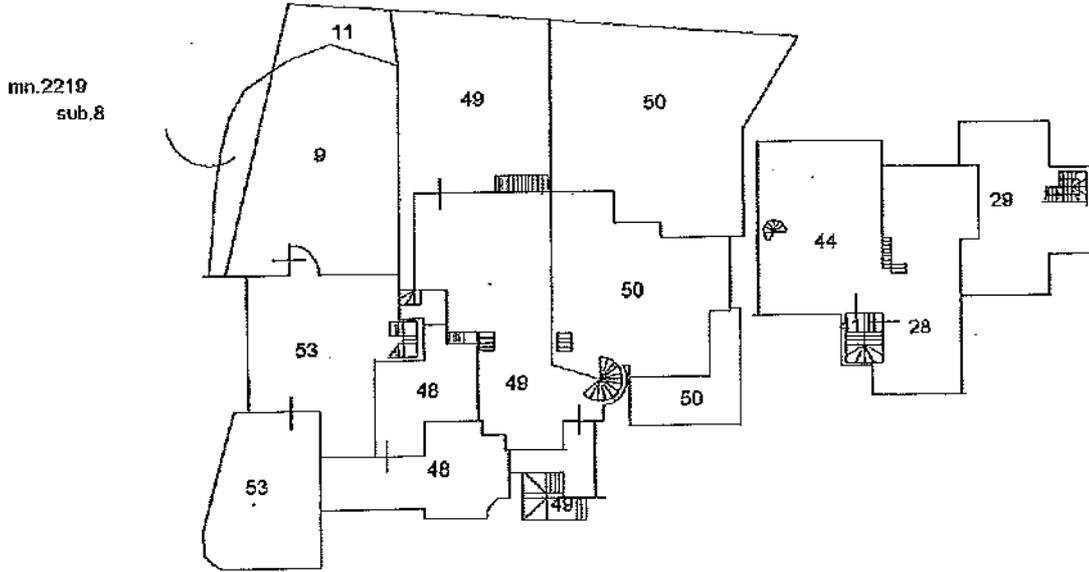

PIANO MEZZANINO

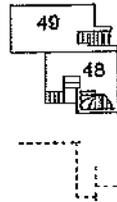

PIANO SECONDO

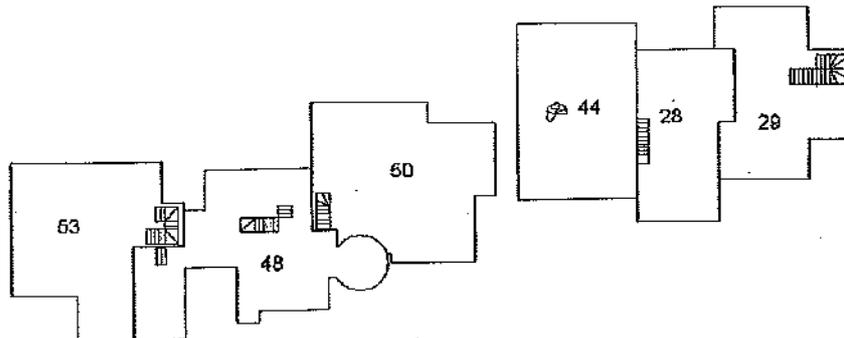

Ultima Planimetria in atti

Data: 08/05/2014 - n. VR0120368 - Richiedente

Scheda 2 di 2 - Formato di acq.: A4(210x297) - Fatt. di scala: 1:1

Catasto del fabbricati - Situazione al 08/05/2014 - Comune di S. AMBROGIO VALPOLICENA (1259) - < Foglio: 18 Particella: 1005

Firmato Da: BONOMO ALESSANDRO Emesso Da: ARUBAPEC S.P.A. NG CA 3 Serial#: 195acfa312141950a69066f291500a14

Ufficio Provinciale di Verona - Territorio
Servizi Catastali

Comune di: S AMBROGIO VALPOLICELLA

Elenco Subalterni

ACCERTAMENTO DELLA PROPRIETA IMMOBILIARE URBANA
ELENCO DEI SUBALTERNI ASSEGNATI

Comune		Sezione	Foglio 18	Particella 1005		Tipo mappale	del:
Sub	UBICAZIONE via/piazza	n°civ	Piani	Scala	Int.	DESCRIZIONE	
1						SOPPRESSO	
2						SOPPRESSO	
3						SOPPRESSO	
4						SOPPRESSO	
5						SOPPRESSO	
6						SOPPRESSO	
7						SOPPRESSO	
8						SOPPRESSO	
9	VIA GROLETTE		T			B.C.N.C. AR	
10	VIA GROLETTE		T-S1			B.C.N.C. D	
11	VIA GROLETTE		T			COMUNI AI	
12	VIA GROLETTE		T			AREA URBA	
13						AREA URBA	
14						SOPPRESSO	
15	VIA GROLETTE		T			AREA URBA	
16						SOPPRESSO	
17						SOPPRESSO	
18						SOPPRESSO	
19						SOPPRESSO	
20						SOPPRESSO	
21						SOPPRESSO	
22						SOPPRESSO	
23						SOPPRESSO	
24						SOPPRESSO	
25	VIA GROLETTE		T-S1			ABITAZIONE	
26						SOPPRESSO	
27						SOPPRESSO	
28	VIA GROLETTE		1-S1			ABITAZIONE	
29	VIA GROLETTE		T-1 2-S1			ABITAZIONE	
30	VIA GROLETTE		S1			AUTORIMES	
31	VIA GROLETTE		S1			AUTORIMES	
32						SOPPRESSO	
33						SOPPRESSO	
34						SOPPRESSO	
35						SOPPRESSO	
36						SOPPRESSO	
37	VIA GROLETTE		S1			AUTORIMES	
38	VIA GROLETTE		S1			AUTORIMES	
39	VIA GROLETTE		S1			AUTORIMES	
40	VIA GROLETTE		T			B.C.N.C. M	
41	VIA GROLETTE		T-1 S1			, 44 (S1)	
42	VIA GROLETTE		S1			B.C.N.C. VAN	
43	VIA GROLETTE		T-S1			B.C.N.C. CORSIA DI MANOVRA COMUNE AI SUB 37	
44	VIA GROLETTE		1-2 S1			, 38, 39, 45, 52	
45	VIA GROLETTE		S1			ABITAZIONE	
46	VIA GROLETTE		S1			ABITAZIONE	
47	VIA GROLETTE		S1			AUTORIMESSA	
48	VIA GROLETTE		S1			AUTORIMESSA	
49	VIA GROLETTE		T-1 2			AUTORIMESSA	
50	VIA GROLETTE		T-1			ABITAZIONE	
51	VIA GROLETTE		T-1 2			UNITA' IN CORSO DI COSTRUZIONE	
52	VIA GROLETTE		S1			ABITAZIONE	
53	via grolette		T-1 S1			SOPPRESSO	
54	via grolette		T			AUTORIMESSA	
55	case sparse grolette		T			ABITAZIONE	


Firmato Da: BONOMO ALESSANDRO Emesso Da: ARUBAF



Io sottoscritto Dottor ROBERTO TORDIGLIONE, Notaio in Tregnago,
iscritto nel Ruolo del Distretto Notarile di Verona, certifico che la presente
copia su supporto informatico è conforme all'originale cartaceo conservato
nella mia raccolta.

Verona, 24 giugno 2014



 

Io sottoscritto Dottor ROBERTO TORDIGLIONE, Notaio in Tregnago,
iscritto nel Ruolo del Distretto Notarile di Verona, certifico che la presente
copia su supporto informatico è conforme all'originale cartaceo conservato
nella mia raccolta.

Verona, 24 giugno 2014



Direzione Provinciale di VERONA
Ufficio provinciale - Territorio
Servizio di Pubblicità Immobiliare

Data 29/12/2022 Ora 12:25:58

Ispezione telematica

per titolo telematico

Ispezione n. T168335 del 29/12/2022

Inizio ispezione Errore formato orario

Richiedente BNMLSN

Nota di Trascrizione - Titolo telematico

Registro generale 9086

Registro Particolare 6521

Data di presentazione 08/03/2022

Documento composto da 5 pagine

Unico Firmatario

Consiglio Nazionale del Notariato (serialnumber Consiglio Nazionale
del Notariato Qualified Certification Authority 2019)

IT

VATIT-80052590587

Organizzazione 

Firmatario Notaio

Scadenza 17/08/2023





REPERTORIO N.168102

RACCOLTA N.31772

- ACCETTAZIONE DI EREDITA' -

REPUBBLICA ITALIANA

L'anno duemilaventidue, il giorno sette del mese di marzo
- 7 marzo 2022 -

in Verona, nel mio studio.

Innanzi a me dottoressa Cristiana CASCONI, Notaio in Verona,
con studio in Verona, via dei Mutilati n. 4/F, iscritto nel
Ruolo del Collegio Notarile di Verona,

- E' PRESENTE -

[REDACTED]

Detta componente, della cui identità personale io Notaio
sono certo,

PREMESSO:

- che il giorno 25 agosto 2017 è deceduta in Negrar di
Valpolicella (VR) la [REDACTED]

[REDACTED]

- che la predetta de cuius, era di stato civile libero ed è
deceduta senza lasciare disposizioni testamentarie;

- che unici eredi legittimi della signora MARCHI Vittoria,
sono i figli:

* [REDACTED]

il quale ha già rinunciato all'eredità ad esso spettante con
atto ricevuto dal Tribunale Civile e Penale di Verona (VR),
in data 4 marzo 2022 Num. R.G. VG 1950/2022, in corso di
registrazione presso gli Uffici competenti, poiché nei
termini;

- che la de cuius non lasciò altre persone oltre alle
summenzionate che abbiano diritto ad una quota di eredità o
di usufrutto.

Tanto premesso e da considerare come parte integrante e
sostanziale del presente atto,

[REDACTED], dichiara di accettare
puramente e semplicemente, come con il presente atto
accetta, l'eredità relitta dalla propria madre signora

[REDACTED]



Ai fini della trascrizione del presente atto la comparente precisa che il compendio ereditario comprende la piena proprietà dei seguenti beni immobili siti in Comune di Sant'Ambrogio di Valpolicella (VR), Via Case Sparse Grolette n. 6, censiti nel Catasto Fabbricati del detto Comune con i seguenti dati:

COMUNE DI SANT'AMBROGIO DI VALPOLICELLA (VR)

FOGLIO 18

- **particella 1005 subalterno 15**, P. T, Categoria F/1, mq. 130 (centotrenta), senza rendita catastale - area urbana -;
- **particella 1005 subalterno 11**, P. T, Categoria F/1, mq. 23 (ventitré), senza rendita catastale - area urbana -;
- **particella 1005 subalterno 12**, P. T, Categoria F/1, mq. 128 (centoventotto), senza rendita catastale - area urbana -;
- **particella 1005 subalterno 46**, P. S1, Categoria C/6, Classe 2, mq. 28 (ventotto), rendita catastale Euro 73,75 (settantatré virgola settantacinque) - autorimessa -;
- **particella 1005 subalterno 49**, P. T-1, Categoria A/2, Classe 4, vani 6,5 (sei virgola cinque), rendita catastale Euro 503,55 (cinquecentotré virgola cinquantacinque) - appartamento -.

Le spese del presente atto e dipendenti tutte sono a carico della comparente.

Richiesto io Notaio ho ricevuto questo atto da me redatto e letto alla comparente che, a mia interpellanza dichiaratolo conforme alla sua volontà, lo approva e sottoscrive con me Notaio alle ore 9.00 (nove).

Scritto da persona di mia fiducia parte a macchina come per legge, e da me Notaio completato su due pagine di un foglio bollato a norma di legge.


F.to Cristiana Cascone Notaio (L.S.N.)



COPIA SU SUPPORTO INFORMATICO CONFORME ALL'ORIGINALE DOCUMENTO SU SUPPORTO CARTACEO, AI SENSI DELL'ART.23 COMMI 3, 4 e 5 DEL D.LGS.82/2005 E SUCCESSIVE MODIFICHE ED INTEGRAZIONI AI SENSI DELL'ART. 22 DEL D.LGS. N. 235 DEL 30 DICEMBRE 2010, CHE SI TRASMETTE AD USO CONSERVATORIA DEI REGISTRI IMMOBILIARI. F.TO NOTAIO CRISTIANA CASONE



COPIA SU SUPPORTO INFORMATICO CONFORME ALL'ORIGINALE DOCUMENTO SU SUPPORTO CARTACEO, AI SENSI DELL'ART.23 COMMI 3, 4 e 5 DEL D.LGS.82/2005 E SUCCESSIVE MODIFICHE ED INTEGRAZIONI AI SENSI DELL'ART. 22 DEL D.LGS. N. 235 DEL 30 DICEMBRE 2010, CHE SI TRASMETTE AD USO CONSERVATORIA DEI REGISTRI IMMOBILIARI. F.TO NOTAIO CRISTIANA CASONE



ALLEGATO E.8 PARTE 1 “LOTTO UNICO”
- Titoli abilitativi

PDC 32 – 2005

CIC



COMUNE DI SANT'AMBROGIO DI VALPOLICELLA
Provincia di Verona

Settore attività economiche/edilizia



prot. n° 390 cat. X/DF/BRGE Al foglio n. 3430 del 17/03/2005

PERMESSO DI COSTRUIRE N° 32

IL RESPONSABILE DEL SETTORE ATTIVITÀ ECONOMICHE / EDILIZIA

- Vista la domanda inoltrata da [redacted] in data 31/03/2004 n° di prot. 04215 e successivamente integrata in data 01/06/2004 n° di prot. 07291 ed in data 23/07/2004 prot. 10042 intesa ad ottenere il Permesso di costruire per la COSTRUZIONE DI UN FABBRICATO DI CIVILE ABITAZIONE SITO IN VIA GROLETTE da adibirsi a uso RESIDENZIALE sull'immobile censito in Catasto di Sant'Ambrogio di Valpolicella Foglio 18 Mappali 1005, sito in - 37010 - S. AMBROGIO DI V.LLA (VR);
- Visto il parere della Commissione Edilizia Comunale in data 03/08/2004 seduta n°19 argomento n°6;
- Visto il decreto comunale Beni Ambientali prot. n° 10620 in data 03/08/2004 ai sensi del D.lgs. 22/01/2004 n° 42;
- Accertato che le opere progettate sono conformi alle prescrizioni del vigente Piano Regolatore e che vengono osservate le norme del Regolamento Edilizio;
- Ritenuto che nulla osti al rilascio richiesto Permesso di costruire;
- Viste le leggi statali e regionali attualmente vigenti in materia di Urbanistica e di Edilizia ed in particolare il D.P.R. 06.06.2001 n° 380;
- Vista la relazione geotecnica in data 15/03/2005 a firma dell'ing. Umberto Zampieri di Verona;
- Visto l'atto notarile di costituzione di servitù di confine in data 09/02/2005 rep. n. 4687 raccolta n. 1376 d.ssa Alba BUONAIUTO Notaio di S.Pietro In Cariano (VR), regolarmente registrato a Verona n.1 il 10/02/2005 al n. 1518 serie 1T e trascritto a Verona in data 11/02/2005 al n. 5319 R.G. e al n. 3276 R.P.;
- Vista la dichiarazione a firma del richiedente riguardo all'utilizzo dei materiali derivante da attività di scavo - D.G.R. n. 80 del 21/01/2005;

RILASCIATA

a [redacted] il presente Permesso di costruire per la realizzazione delle opere sopra descritte, secondo il progetto a firma del tecnico [redacted] salvo i poteri spettanti ad altre Autorità, alle seguenti inderogabili condizioni:

1. Il rilascio del presente Permesso non comporta limitazione dei diritti di terzi;
2. I lavori dovranno essere iniziati, a pena di decadenza, entro un anno dalla data di notifica del presente atto;


Via Sengio, 1 - 37010 SANT'AMBROGIO DI VALPOLICELLA (VR) - C.F. 00242770258 - TEL. 045 6832611 - FAX 045 6860992

SITO INTERNET DEL COMUNE: www.comune.santambrogio.vr.it

COMUNE DI SANT'AMBROGIO DI VALPOLICELLA

RELATA DI NOTIFICA

Il sottoscritto Messo Comunale, dichiara di avere notificato oggi 31/3/2005 il presente atto al sig. Silvio Benio consegnandolo nelle mani del [redacted] nella sua qualità di Delegato Sant'Ambrogio di Valpolicella, il 31/3/2005

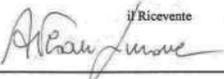il Ricevente  il Messo Comunale 



3. I lavori dovranno essere ultimati in modo che l'opera sia agibile entro il termine di tre anni dal loro inizio e l'avente titolo deve darne comunicazione al Responsabile del Settore Attività Economiche / Edilizia entro 15 giorni dal termine dei lavori a pena della sanzione prevista dall'articolo 24 comma 3 del D.P.R. 380/2001;
4. Il Permesso decade automaticamente con l'entrata in vigore di contrastanti previsioni urbanistiche, salvo che i lavori siano già iniziati e vengano completati entro il termine di tre anni dalla data di inizio;
5. Il presente Permesso di costruire è rilasciato a titolo oneroso, il contributo che il richiedente deve corrispondere ai sensi degli articoli 16 e 17 del D.P.R. 06.06.2001 n° 380 è determinato come segue:
- | | | |
|--|-------------|------------------|
| a) opere di urbanizzazione primaria | Euro | 3.481,32 |
| b) opere di urbanizzazione secondaria | Euro | 4.463,23 |
| c) contributo sul costo di costruzione | Euro | 5.349,16 |
| TOTALE | Euro | 13.293,71 |
6. Il richiedente ha in effetti parzialmente già versato presso la Tesoreria comunale, giusta bolletta di quietanza di Euro 3.323,43 (bollette n. 272 e n. 274 del 15/02/2005) agli atti di questo Comune;
7. Poiché il richiedente ha ottenuto la rateizzazione del suddetto importo totale, avendo prestato, a garanzia degli obblighi succitati, una cauzione in garanzia bancaria n. 264902 Banco Popolare di Verona e Novara in data 15/03/2005 di Euro 9.970,00, che sarà svincolata ai sensi di legge dopo avere interamente corrisposto il contributo in parola, come segue:
- a) versare il contributo relativo al costo di costruzione come segue:
- | | |
|---------------|---|
| Euro 1.337,29 | al ritiro del permesso di costruire; |
| Euro 1.337,29 | entro 6 mesi dalla data del rilascio del permesso di costruire; |
| Euro 1.337,29 | entro 12 mesi dalla data del rilascio del permesso di costruire; |
| Euro 1.337,29 | prima del rilascio del certificato di agibilità e comunque non oltre 60 giorni dall'ultimazione dei lavori; |
- b) versare il contributo relativo agli oneri di urbanizzazione come segue:
- | | |
|---------------|--|
| Euro 1.986,14 | al ritiro del permesso di costruire; |
| Euro 1.986,14 | entro 6 mesi dalla data del rilascio del permesso di costruire; |
| Euro 1.986,14 | entro 12 mesi dalla data del rilascio del permesso di costruire; |
| Euro 1.986,14 | entro 18 mesi dalla data del rilascio del permesso di costruire; |
8. Il presente Permesso di costruire è da intendersi valido sotto la specifica condizione che i disegni allegati, così come tutti gli elaborati di progetto, corrispondano a verità; in caso contrario è da ritenersi nullo e privo di efficacia;
9. La data di inizio dei lavori dovrà essere preventivamente denunciata al Settore Attività Economiche / Edilizia ai sensi del D.P.R. 380/2001;
10. Dovrà essere comunicato il nominativo del direttore dei lavori e dell'impresa esecutrice e depositata la Denuncia delle opere in cemento armato normale, precompresso od a struttura metallica al Comune, conservandone in cantiere la copia vistata (Legge 05/11/1971 n° 1086 e successive modifiche e integrazioni);
11. Prima dell'inizio dei lavori, l'avente titolo dovrà provvedere agli adempimenti previsti dalla normativa vigente in materia, in particolare: predisporre in cantiere un cartello indicante l'oggetto dei lavori, il Progettista, il Direttore dei lavori, l'Impresa, il Titolare e gli estremi della Permesso di costruire; dovranno essere osservate le norme contenute nella legge 5/11/1971 n° 1086 e successive modifiche e integrazioni, per la esecuzione di opere in conglomerato cementizio armato normale, precompresso o a struttura metallica; è fatto obbligo di rispettare le prescrizioni di cui alla legge n° 10/91 (quando applicabile), e successive modifiche ed integrazioni, e dei relativi regolamenti di esecuzione relativi al contenimento del consumo energetico;
12. Il cantiere dovrà essere chiuso con assito lungo i lati prospicienti le vie e spazi pubblici, richiedendo il preventivo permesso all'Ufficio Polizia Municipale per l'eventuale occupazione di suolo pubblico,

dovranno essere apposti, durante la notte, opportuni segnali luminosi in modo da rendere visibile l'ingombro costituito da assiti, impalcature od altri ripari e strutture di cantiere;

13. Dovranno essere osservati i disposti di cui al Regolamento comunale per la disciplina delle attività rumorose approvato con deliberazione di Consiglio comunale n° 19 del 07/04/2004;
14. Nessuna variante può essere apportata al progetto durante il corso dei lavori senza avere ottenuto il preventivo Permesso di costruire o la preventiva Denuncia di inizio attività in variante;
15. Nell'attuazione dei lavori devono essere osservate le disposizioni, le leggi ed i regolamenti locali in vigore;
16. È fatto obbligo all'avente titolo per il rilascio del Permesso di costruire di notificare gli estremi del Permesso medesimo alle aziende erogatrici di pubblici servizi, quali energia elettrica, telefono, gas, ecc., a cui si fa richiesta per allacciamenti riferiti all'attività di cantiere o di impianti particolari;
17. Le opere debbono essere realizzate conformemente agli elaborati grafici di progetto, che vengono allegati al presente atto, vistato dal Responsabile del Settore Attività Economiche / Edilizia;
18. Le opere per lo smaltimento delle acque luride debbono essere realizzate conformemente al progetto e, per l'immissione degli scarichi nelle fognature, l'avente titolo è tenuto ad osservare le prescrizioni contenute nel D. Lgs. 11.05.1999 n° 152 e successive modifiche e integrazioni e quelle contenute nella Delibera del Comitato dei Ministri 04.02.1977;
19. Per lo smaltimento dei rifiuti la Ditta dovrà ottemperare a quanto previsto dal D. Lgs. 05.02.1997 n° 22 e dalla L. R. V. 21.01.2000 n° 3;
20. La tinteggiatura dei prospetti dovrà essere preventivamente approvata dal Settore Attività Economiche / Edilizia;
21. Prima della fine dei lavori dovrà essere richiesta autorizzazione all'allacciamento alla fognatura comunale e all'acquedotto;
22. Il fabbricato non potrà essere utilizzato senza la preventiva autorizzazione del Responsabile del Settore Attività Economiche / Edilizia, da rilasciarsi ai sensi degli articoli 24 e 25 del D.P.R. n° 380/2001;
23. Il titolare della Permesso di costruire, il direttore dei lavori e l'assuntore dei lavori sono responsabili in solido di ogni inosservanza delle norme di legge, dei regolamenti e delle modalità esecutive fissate dal presente Permesso;
24. Le condizioni di seguito riportate sono parte integrante e sostanziale del presente atto ed hanno valore quali prescrizioni anche se non rappresentate o non rappresentabili nell'elaborato grafico di progetto;
- CONDIZIONI PARTICOLARI:**
- che il manto di copertura sia realizzato in coppo veneto tradizionale laterizio a canale; - che i serramenti siano realizzati con ante di oscurò a ventola, porte e portoni in legno o in ferro colorato in marrone scuro con esclusione di qualsiasi lega leggera; - che gli intonaci siano a civile con coloriture a calce e tinte neutre; - che i contorni dei fori siano realizzati in pietra locale spessore 10 cm; - che non siano realizzate caldaie esterne; - che l'impianto di antenna tv e satellitare sia centralizzato; la copertina in pietra della recinzione sia realizzata di spessore 8/10 cm; - i parapetti siano realizzati in ritzi verticali come per la recinzione; - i camini siano realizzati evitando l'impiego di elementi prefabbricati e l'uso di elementi metallici (quali acciaio, alluminio o rame ecc...); - non siano installati condizionatori esterni visibili da spazi pubblici.

Allegati al presente atto: n° 1 copia dell'elaborato grafico di progetto. (N. 5 Tavole)

Dalla Residenza Municipale, li 3 1 MAR 2005

IL RESPONSABILE DEL SETTORE ATTIVITÀ ECONOMICHE / EDILIZIA
(DONATON ~~Di~~ m. Federico)



DICHIARAZIONE SOSTITUTIVA DELL'ATTO DI NOTORIETÀ

(ai sensi dell'art. 47 del Decreto del Presidente della Repubblica 28 dicembre 2000 n. 445)

Il sottoscritto




(nome)

nato a S. Ambrogio Valp. (VR)
(luogo)

(prov.)

il 23/07/1949
(data)residente in S. Ambrogio Valp. (VR)
(luogo)n°
(indirizzo)in qualità di **LEGALE RAPPRESENTANTE**
(legale rappresentante, presidente, ecc.)

della ditta

 con sede in S. Ambrogio Valp. 11a (VR) - Via Matteotti via n° 3 ;
(luogo) (indirizzo)

codice fiscale / partita I.V.A. 01593740234

iscritta presso la C.C.I.A.A. n° 185385 (REA) , posizione INPS n° 9008520949 ;

posizione INAIL n° 91230875/16 , iscrizione VERONA n° ;

sotto la propria responsabilità, a conoscenza che, in caso di mendace dichiarazione, verranno applicate nei suoi riguardi, a mente dell'art. 76 del D.P.R. 28.12.2000 n° 445, le sanzioni previste dal Codice penale e dalle Leggi Speciali in materia di formazione o uso di atti falsi,

DICHIARA

ai sensi dall'art. 3 co. 8 del D.Lgs. 494/1996 come modificato dall'articolo 86, co. 10, del D.Lgs. 276/2003):


1. l'organico medio annuo, distinto per qualifica, è il seguente: n° operai comuni, n° 01
operai specializzati, n° geometri, n° impiegati, n° soci con occupazione
nell'ambito aziendale;
2. il Contratto Collettivo Nazionale per lavoratori delle imprese edili ed affini stipulato è il
seguente: n° anno ;
3. di avere adempiuto, per l'anno in corso, agli obblighi previdenziali, assicurativi (INPS e INAIL)
e retributivi previsti dal vigente Contratto Collettivo Nazionale per lavoratori delle imprese edili
ed affini nonché dagli accordi provinciali attualmente in vigore.

Dichiara, inoltre, di essere informato, ai sensi e per gli effetti dell'art. 13 del D. Lgs. 196/2003, che i
dati personali raccolti saranno trattati, anche con strumenti informatici, esclusivamente nell'ambito
del procedimento per il quale la presente dichiarazione viene resa.

data

04/06/2005

timbr

 Ai sensi dell'art. 38 del D.P.R. 445/2000, la presente dichiarazione è sottoscritta dall'interessato in presenza di un
Pubblico Ufficiale, ovvero sottoscritta e inoltrata a mano, tramite posta o tramite fax unitamente a una copia fotostatica
di un documento di identità del dichiarante.



CASSA EDILE
VERONA

Cod. 2523

Verona li, 10/03/2005

Prot N° 815/2005

Ufficio : Datori di Lavoro

Oggetto: Dichiarazione

Codice Fiscale .:

Partita Iva .: 01593740234

Data Iscrizione .: 03/11/2003

Data ricezione della richiesta : 10/03/2005 (validità 1 mese)

Si dichiara che la ditta **HABITAT SAS DI FEDRIGUELLA & C. S.p.A.** di **VALPOLICELLA (VI)** è iscritta presso questa Cassa Edile al N° 2523, ed è in regola con gli adempimenti contrattuali previsti in favore di questa Cassa Edile fino a tutto il mese di Gennaio 2005 (DUEMILACINQUE).

Si dichiara inoltre che la ditta stessa ha denunciato, nel mese di Gennaio 2005, N° 1 operai dipendenti.

La Presente si rilascia esclusivamente per gli usi consentiti all'entrata in vigore della RIFORMA BIAGI D.Lgs. n. 276/03 così come modificato dal D.lgs. 251/04 e non ha valore di dichiarazione per i lavori pubblici.

Il Presidente
Ing. Tieni Francesco

DOCUMENTO DI REGOLARITA' CONTRIBUTIVA

Spett.le	Ragione sociale
	Indirizzo scelto in fase di compilazione (sede legale o sede operativa)

Prot. n. 6960	
Rif. FAX	del 10/03/2005
Codice identificativo pratica (C.I.P.) <i>(da citare sempre nella corrispondenza)</i>	23

Con il presente documento si dichiara che l'impresa / lavoratore autonomo **RISULTA REGOLARE** in quanto:

Denominazione/ragione sociale	
Sede legale	
Sede operativa	
Codice fiscale	

- I.N.P.S.**
- è iscritta/o all'INPS con matricola n.
- è iscritta/o all'INPS con Posizione Contributiva Individuale n.
- **Risulta regolare con il versamento dei contributi** al
- è in corso controversia amministrativa/giudiziale relativa all'esistenza di un debito contributivo

Il responsabile del procedimento
(cognome e nome)

- I.N.A.I.L.**
- è assicurata/o all'INAIL con il Codice Ditta n. **4143325/87**
- **Risulta regolare con il versamento dei premi assicurativi** al **15/03/2005**
- è in corso controversia amministrativa/giudiziale relativa all'esistenza di un debito assicurativo

Il responsabile del procedimento
(cognome e nome)

Martin Fernando
Funzionario di Amm.ne

Il presente certificato viene rilasciato in base alle risultanze dello stato degli atti e non ha effetti liberatori per l'impresa. Rimane pertanto impregiudicata l'azione per l'accertamento ed il recupero di eventuali somme che successivamente risultassero dovute.

Verona....., li **15.03.05**

DOCUMENTO DI REGOLARITA' CONTRIBUTIVA

Spett.le	Ragione sociale
IMPR. HABITAT	<i>Indirizzo scelto in fase di compilazione (sede legale o sede operativa)</i>

Prot. n.	34886
Rif.	del 15 03 2005
Codice identificativo pratica (C.I.P.) <i>(da citare sempre nella corrispondenza)</i>	

Con il presente documento si dichiara che l'impresa / lavoratore autonomo **RISULTA REGOLARE** in quanto:

Denominazione/ragione sociale	[REDACTED]
Sede legale	[REDACTED]
Sede operativa	[REDACTED]
Codice fiscale	[REDACTED]

I.N.P.S.

è iscritta/o all'INPS con matricola n. **9008520949**

è iscritta/o all'INPS con Posizione Contributiva Individuale n.

▪ **Risulta regolare con il versamento dei contributi al 01 2005**

è in corso controversia amministrativa/giudiziale relativa all'esistenza di un debito contributivo

Il responsabile del procedimento
(cognome e nome)

IL RESPONSABILE
(O. Zanetti)

I.N.A.I.L.

▪ è assicurata/o all'INAIL con il Codice Ditta n.

▪ **Risulta regolare con il versamento dei premi assicurativi al**

è in corso controversia amministrativa/giudiziale relativa all'esistenza di un debito assicurativo

Il responsabile del procedimento
(cognome e nome)

Il presente certificato viene rilasciato in base alle risultanze dello stato degli atti e non ha effetti liberatori per l'impresa. Rimane pertanto impregiudicata l'azione per l'accertamento ed il recupero di eventuali somme che successivamente risultassero dovute.


....., li

I.N.A.I.L. DI VERONA

I.N.P.S. DI VERONA

PLANIMETRIA GENERALE STATO APPROVATO

scala : 1:200

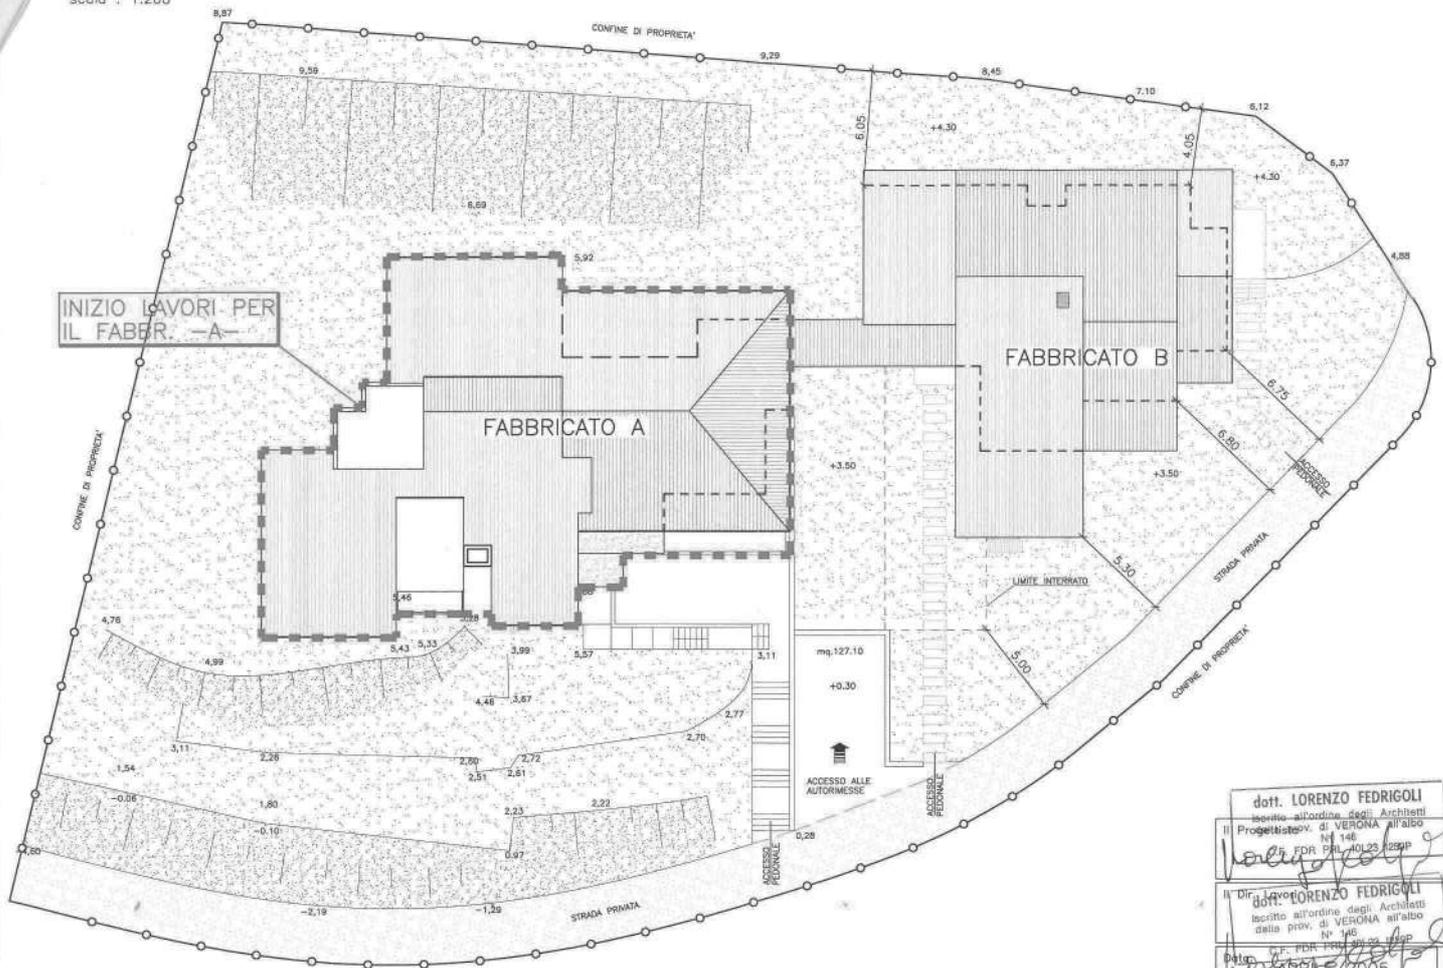

dott. LORENZO FEDRIGOLI
iscritto all'ordine degli Architetti
Progettato in VERONA all'albo
N° 146
FDR PAL 40125/22901
Dir. LAVORO LORENZO FEDRIGOLI
iscritto all'ordine degli Architetti
della prov. di VERONA all'albo
N° 146
FDR PAL 40125/22901
Data: APRILE 2005

PDC 134 – 2005

10. Prima dell'inizio dei lavori, l'avente titolo dovrà provvedere agli adempimenti previsti dalla normativa vigente in materia, in particolare: predisporre in cantiere un cartello indicante l'oggetto dei lavori, il Progettista, il Direttore dei lavori, l'Impresa, il Titolare e gli estremi della Permesso di costruire; dovranno essere osservate le norme contenute nella legge 5/11/1971 n° 1086 e successive modifiche e integrazioni, per la esecuzione di opere in conglomerato cementizio armato normale, precompresso o a struttura metallica; è fatto obbligo di rispettare le prescrizioni di cui alla legge n° 10/91 (quando applicabile), e successive modifiche ed integrazioni, e dei relativi regolamenti di esecuzione relativi al contenimento del consumo energetico;
11. Il cantiere dovrà essere chiuso con assito lungo i lati prospicienti le vie e spazi pubblici, richiedendo il preventivo permesso all'Ufficio Polizia Municipale per l'eventuale occupazione di suolo pubblico, dovranno essere apposti, durante la notte, opportuni segnali luminosi in modo da rendere visibile l'ingombro costituito da assiti, impalcature od altri ripari e strutture di cantiere;
12. Dovranno essere osservati i disposti di cui al Regolamento comunale per la disciplina delle attività rumorose approvato con deliberazione di Consiglio comunale n° 19 del 07/04/2004;
13. Nessuna variante può essere apportata al progetto durante il corso dei lavori senza avere ottenuto il preventivo Permesso di costruire o la preventiva Denuncia di inizio attività in variante;
14. Nell'attuazione dei lavori devono essere osservate le disposizioni, le leggi ed i regolamenti locali in vigore;
15. È fatto obbligo all'avente titolo per il rilascio del Permesso di costruire di notificare gli estremi del Permesso medesimo alle aziende erogatrici di pubblici servizi, quali energia elettrica, telefono, gas, ecc., a cui si fa richiesta per allacciamenti riferiti all'attività di cantiere o di impianti particolari;
16. Le opere debbono essere realizzate conformemente agli elaborati grafici di progetto, che vengono allegati al presente atto, vistato dal Responsabile del Settore Attività Economiche / Edilizia;
17. Le opere per lo smaltimento delle acque luride debbono essere realizzate conformemente al progetto e, per l'immissione degli scarichi nelle fognature, l'avente titolo è tenuto ad osservare le prescrizioni contenute nel D. Lgs. 11.05.1999 n° 152 e successive modifiche e integrazioni e quelle contenute nella Delibera del Comitato dei Ministri 04.02.1977;
18. Per lo smaltimento dei rifiuti la Ditta dovrà ottemperare a quanto previsto dal D. Lgs. 05.02.1997 n° 22 e dalla L. R. V. 21.01.2000 n° 3;
19. La tinteggiatura dei prospetti dovrà essere preventivamente approvata dal Settore Attività Economiche / Edilizia;
20. Prima della fine dei lavori dovrà essere richiesta autorizzazione all'allacciamento alla fognatura comunale e all'acquedotto;
21. Il fabbricato non potrà essere utilizzato senza la preventiva autorizzazione del Responsabile del Settore Attività Economiche / Edilizia, da rilasciarsi ai sensi degli articoli 24 e 25 del D.P.R. n° 380/2001;
22. Il titolare della Permesso di costruire, il direttore dei lavori e l'assuntore dei lavori sono responsabili in solido di ogni inosservanza delle norme di legge, dei regolamenti e delle modalità esecutive fissate dal presente Permesso;
23. Le condizioni di seguito riportate sono parte integrante e sostanziale del presente atto ed hanno valore quali prescrizioni anche se non rappresentate o non rappresentabili nell'elaborato grafico di progetto;


CONDIZIONI PARTICOLARI:

- Siano accorpati gli accessi carrai.
- Non vengano realizzate le finestre a tetto sul prospetto sud;
- i muri dei garage interrati siano rivestiti in sasso;
- le basculanti siano realizzate in legno.

Allegati al presente atto: n° 1 copia dell'elaborato grafico di progetto. (N. 3 Tavole)

Dalla Residenza Municipale, li 24 OTT 2005

IL RESPONSABILE DEL SETTORE
ATTIVITÀ ECONOMICHE / EDILIZIA
(DONATONI Geom. Federico)

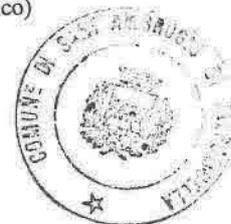

PDC 128 – 2007

COMUNE DI SAINT'AMBROGIO DI VAIP.
 DATA DEL: 18.08.2008
 ANNO: 1404
 VERBALE
 APPROVATO
 INVIATO A COME
 RITIRATO

COMITATO
 L. AMBITO TERRITORIALE
 - 8.08.2008
 P.A. N. 01
 C. 01

COMUNE DI SANBROGGIO DI VALPOLLICELLA

PROV. VENEZIA

2° VARIANTE IN CORSO D'OPERA
 AL PERMESSO DI COSTRUIRE n°32 del 31/03/2005
 PER LA COSTRUZIONE DI UN FABBRICATO DA ADIBIRSI
 AD USO RESIDENZIALE, SITO NEL CAPOLUOGO IN VIA
 GROLETTE PER CONTO DEL SIG. ██████████

Intervento	Ristrutturazione e ampliamento dell'edificio esistente in VIA GROLETTE n° 32, con destinazione d'uso residenziale.		
Disegni	STATO APPROVATO E IN VARIANTE		
Autore	Ing. GIULIO TROVATI	Scopo	VARE
Collaboratori	Arch. GIULIO TROVATI	Data	01/04/2008
Completato	NO	Parte	1
Nota	NIPPOCA NEVA TROVA I MANTO/GRUPPI NIPPOCA DELLA TROVA I MANTO/GRUPPI		
Altre note	I disegni sono di natura esclusiva intellettuale. La riproduzione senza permesso esplicito è vietata.		

ESTRATTO DI MAPPA SCALA 1:2000
 FOGLIO N° 18 MAPPALE N° 1005
 COMUNE DI SANBROGGIO DI VAIP, PROVINCIA DI VENEZIA



ESTRATTO DI P.R.G. SCALA 1:5000


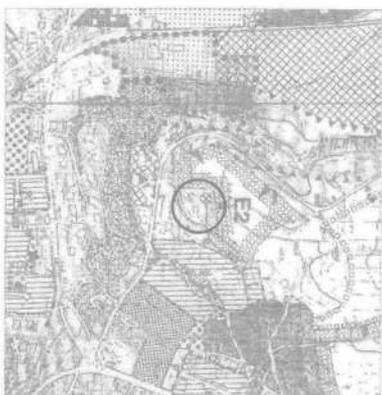


TABELLA DATI METRICI

SUPERFICIE LOTTO	mq. 2.709,00
SUPERFICIE EDIFICABILE	mq. 2.709,00
SUPERFICIE EDIFICABILE	mq. 2.450,00
LOTTO - STRADA	
(2709,00-299,00)=mq.2450,00	
SUP. COPERTA MASSIMA AMMISSIBILE	mq. 1.715,00
(2450,00)*0,70=mq.1715,00	
SUPERFICIE COPERTA APPROVATA	mq. 721,79
Fabbricato A, mq.449,22	
Fabbricato B, mq. 278,57	
Totale: 449,22+278,57= mq.727,79	
SUPERFICIE COPERTA IN VARIANTE	mq. 668,65<1.715,00
Fabbricato A, mq.370,12	
Fabbricato B, mq. 298,53	
Totale: 370,12+298,53= mq.668,65	
VOLUME MASSIMO AMMISSIBILE	mc. 3.675,00
(2450*1,5)=mc.3675,00	
VOLUME APPROVATO	mc. 3.417,75<3.675,00
Fabbricato A, mc. 2205,42	
Fabbricato B, mc. 1212,33	
Totale: 2205,42+1212,33 =mc. 3417,75	
VOLUME IN PROGETTO	mc. 3266,07<3.675,00
Fabbricato A, mc. 1720,12	
Fabbricato B, mc. 1545,95	
Totale: 1720,12+1545,95 =mc. 3266,07	
SUPERFICIE PARCHEGGI MINIMI	mq. 326,60
(3266,07*10%)=mq. 326,60	
SUPERFICIE PARCHEGGI IN PROGETTO	mq. 466,35>326,60
Fabbricato A, (61,00+26,00+25,20)=mq.112,25	
Costo mq.155,00	
Fabbricato B, (29,20+30,20+32,20+15,40)= mq.97,60	
Costo (70,00+61,50)=mq.131,50	
Totale: 112,25+129,47,60+131,50= mq. 466,35	


PLANIMETRIA GENERALE STATO APPROVATO

scala 1:1200

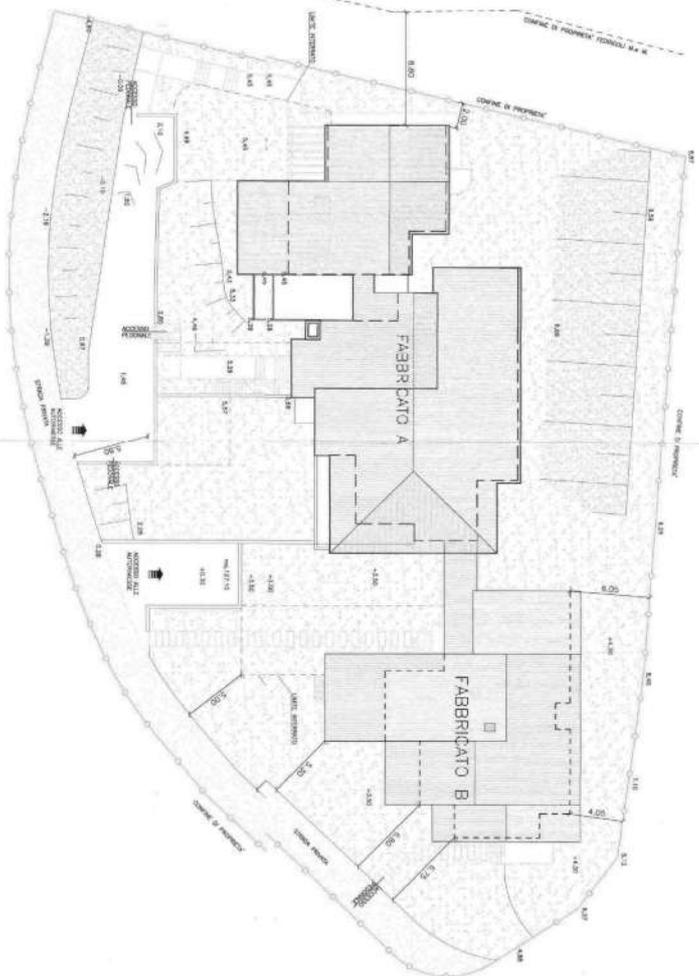


PLANIMETRIA GENERALE STATO IN VARIANTE


scala 1:1200

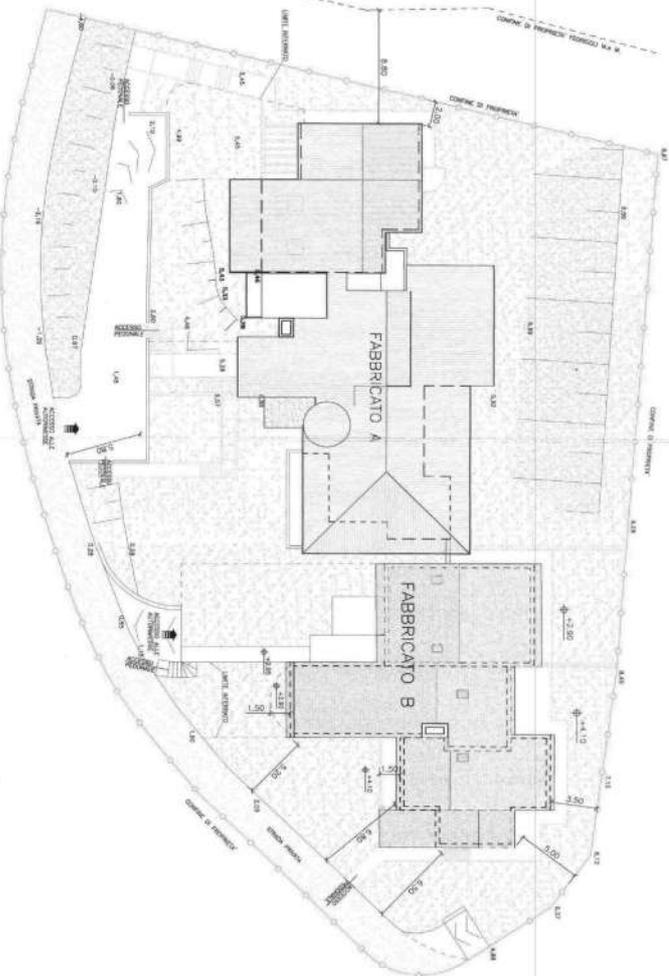

PIANTA MEZZANINO

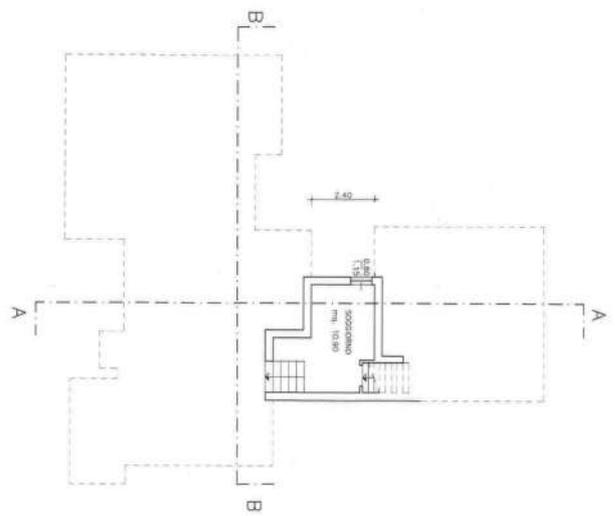

PIANTA PIANO TERRA

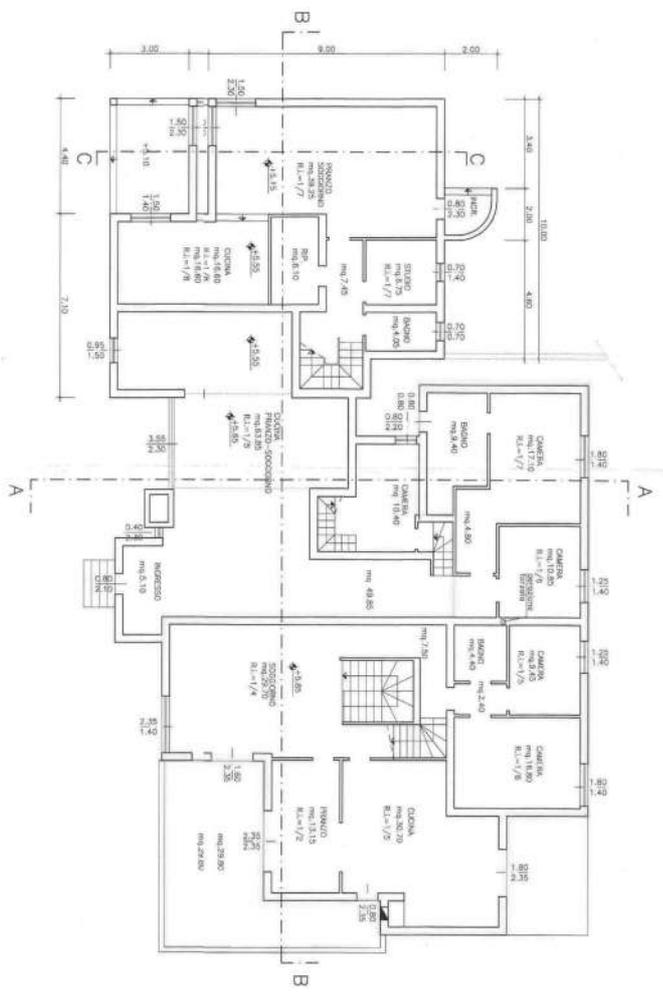

COMUNE DI SANT'AMBROGIO DI VALP.
 SPESA DEL. 16 FEB. 2006
 MAI N. 44/05
 X. INVIATO IN...
 12 APR. 2006
 12 APR. 2006

COMUNE DI SAMBROCCO DI VALPUCIELLA
 PROV. VERONA

2° VARIANTE IN CORSO D'OPERA
 AL PERMESSO N°32 DEL 31/03/2006
 PER LA COSTRUZIONE DI UN FABBRICATO DA ADIBIRSI
 AD USO RESIDENZIALE, SITO NEL CAPOLUOGO IN VIA
 GROLIETE PER CONTO DEL SIG. [REDACTED]

FABBRICATO A APPROVATO.

PIANTE


PIANTE

PIANTE


Scale: 1:100
 Data: MARZO/2006
 Foglio: 3/A

I disegni sono di natura esclusiva progettuale e la riproduzione anche parziale senza permesso è vietata.


PIANTA SOTTOTETTO

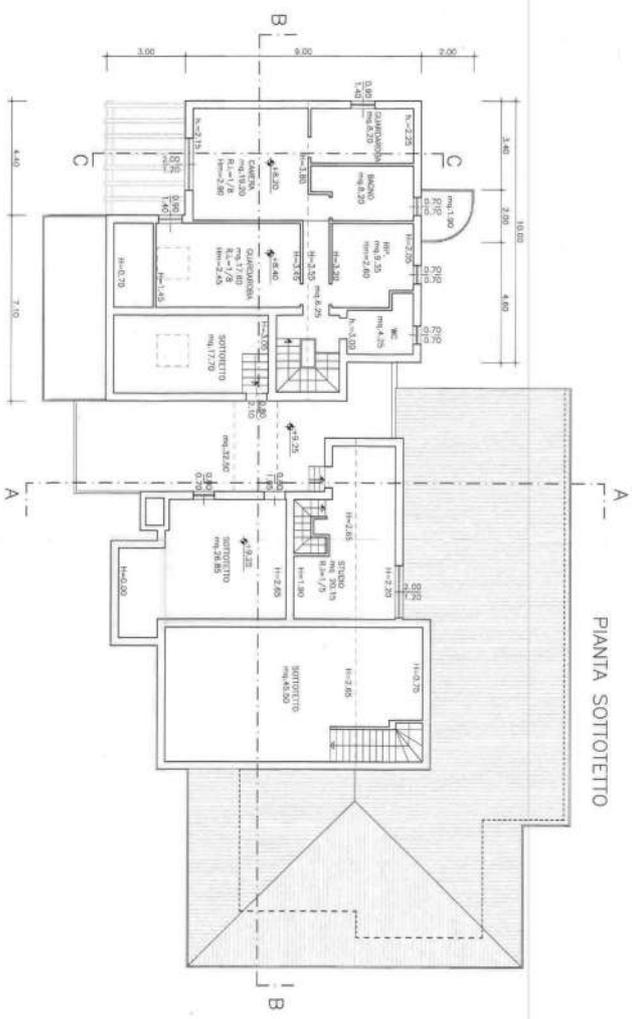


PIANTA COPERTURA

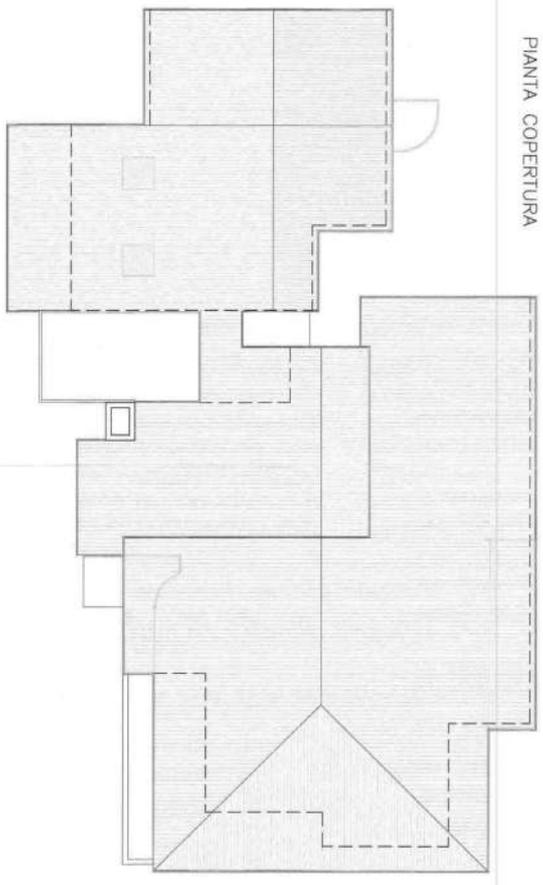


PIANTA PIANO TERRA

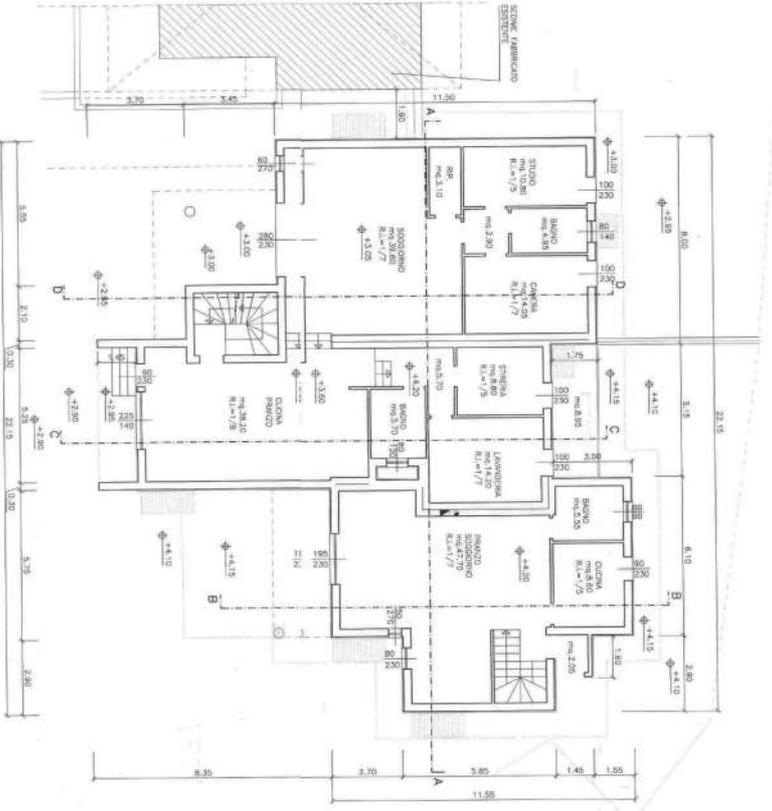


PIANTA PIANO PRIMO

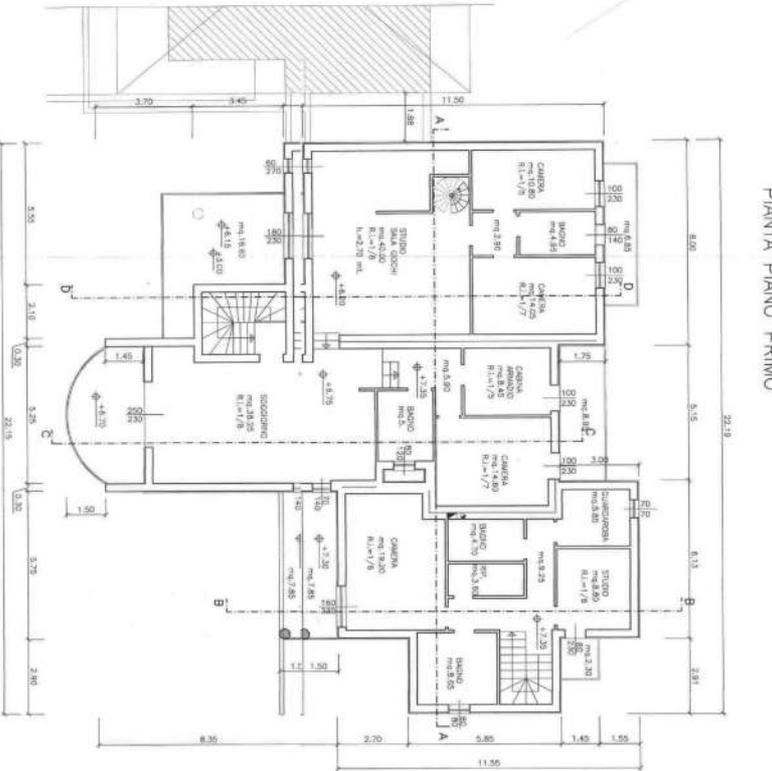

PIANTA SOTTOTETTO

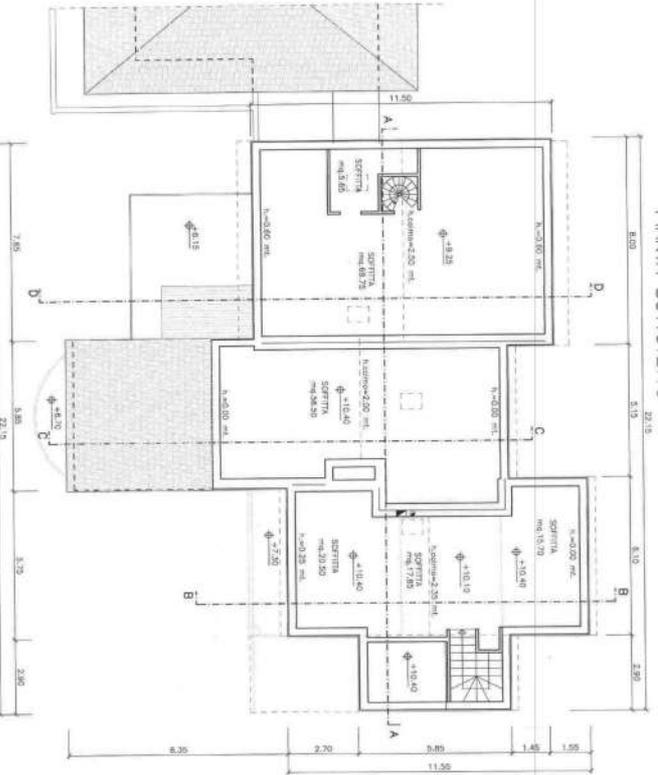

PIANTA SOTTOTETTO

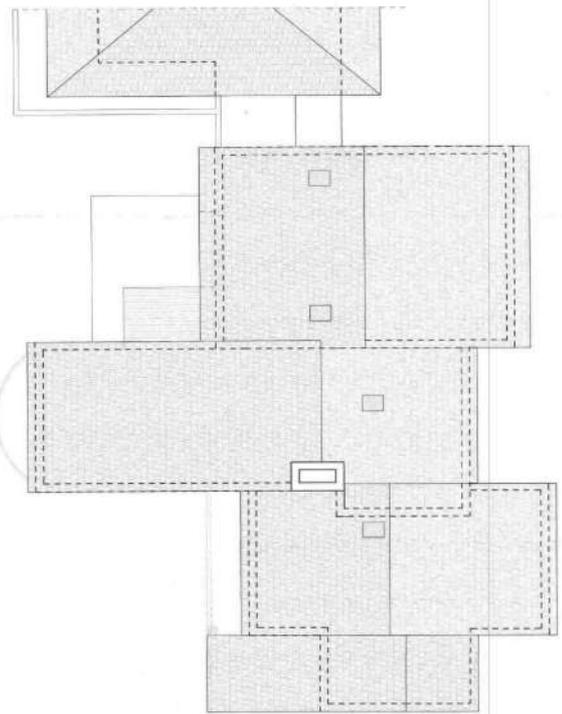

COMUNE DI SANT'ARMANDO DI VALLE
 AREA n. 16 DEL 2008 - AM. N. 10/11/08
 AMBITO PAESISTICO
 CA: VERBA
 [] STRADA A COLORE [] MONTANO
 [] STRADA A COLORE [] MONTANO

PROVA
 3-011/2008
 N. 10/11/08
 Di

PROV. VERONA

2° VARIANTE IN CORSO D'OPERA
 AL PERMESSO DI COSTRUIRE n°32 del 31/03/2005
 PER LA COSTRUZIONE DI UN FABBRICATO DA ADIBIRSI
 AD USO RESIDENZIALE SITO NEL CAPOLUOGO IN VIA
 GROLETTE PER CONTO DEL SIG. [REDACTED]

FABBRICATO B IN VARIANTE

PIANTE

ANT. LUDOVICO BENSIGNOLI
 ARCHITETTO
 VIA S. GIUSEPPE 10
 37013 VERONA (VR)
 TEL. 045/7511111
 FAX 045/7511112
 E-MAIL: ludovico@bensignoli.it

Scale: 1:100

DATA: GIUGNO/2008

FOGLIO: 5/B

NOTE

MODIFICA DELLA TRINCA 9/9 MARZO/2008

I disegni sono di natura esclusiva progettuale e non possono essere riprodotti o utilizzati per fini diversi da quelli per i quali sono stati elaborati.

COMUNE DI SAINT-MARBORIO DI VALP
 AREA TEL. **18.01.2008** del Sig. *[Signature]*
 PERMESSO: 1° livello e 2° livello




COMUNE DI
 S. MARBORIO DI VALPOLLICELLA
 - 8.01.2008
 PAI N. CA.
 TEL.

COMUNE DI SAINT-MARBORIO DI VALPOLLICELLA PROV. VERONA

2° VARIANTE IN CORSO D'OPERA
 AL PERMESSO DI COSTRUIRE n°32 del 31/03/2005
 PER LA COSTRUZIONE DI UN FABBRICATO DA ADIBIRSI
 AD USO RESIDENZIALE, SITO NEL CAPOLUOGO IN VIA
 GROLETTE PER CONTO DEL SIG. [Redacted]

Intorno: FABBRICATO B IN VARIANTE.

SEZIONI		Scale: 1:100	6/B
A. Proprietario: <i>[Signature]</i> B. Progettista: <i>[Signature]</i> C. Direzione Lavori: <i>[Signature]</i> D. Direzione Edilizia: <i>[Signature]</i> E. Direzione Urbanistica: <i>[Signature]</i> F. Direzione Sanitaria: <i>[Signature]</i> G. Direzione Pubblica Istruzione: <i>[Signature]</i> H. Direzione Provinciale: <i>[Signature]</i>		DATA: GIUGNO/2006	
MODIFICI DELLA TRACCIA 6/A 04/06/2006 MODIFICI DELLA TRACCIA 6/B 04/06/2006			

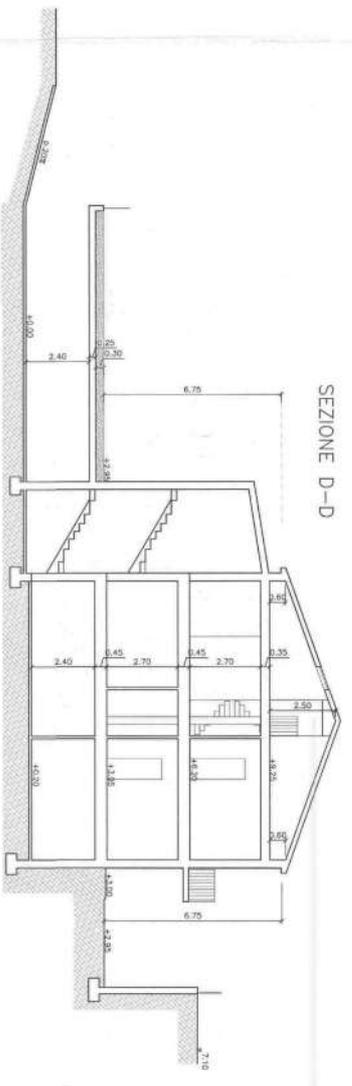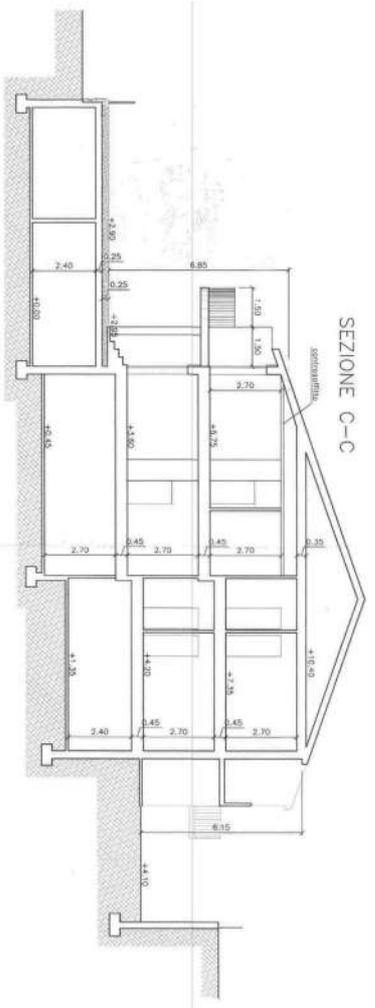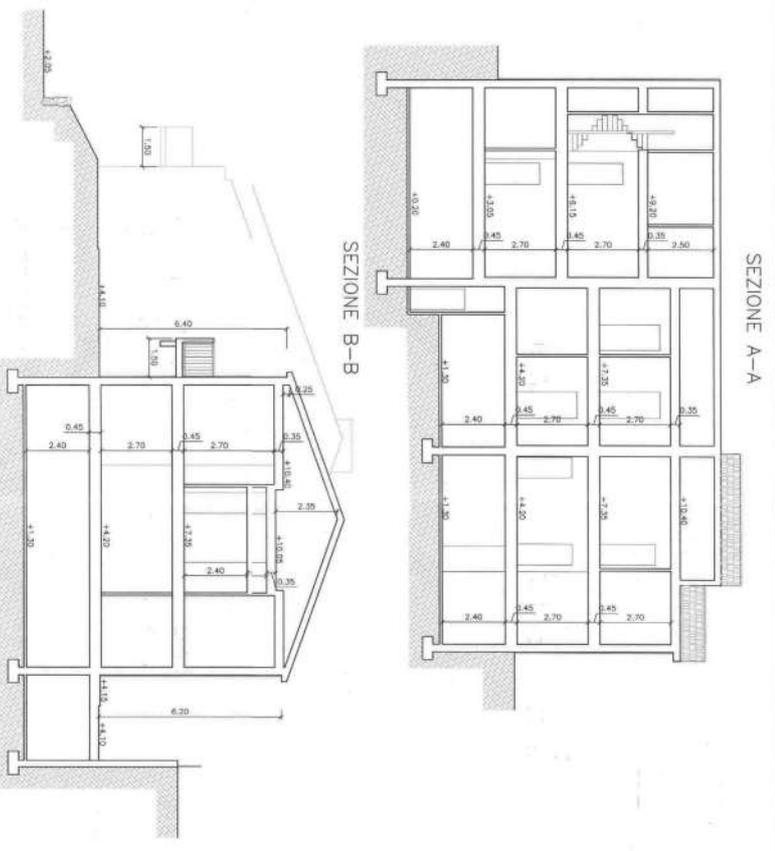

1. design area di natura esclusiva proprietaria
 la riproduzione senza permesso scritta
 è vietata in tutto o in parte

COMUNE DI SANT'AMBROGIO DI VALP.
 art. ca. 1.8.8.114. 2008 art. 108
 Servizi tecnici
 Strumenti Pianta e cubo Volume


COMUNE DI
 S. AMBROGIO DI VALPOLLICIA
 - 8 GIU 2008
 N. 18
 100

COMUNE DI SANBROGIO DI VALPOLICELLA PROV. VERONA


2° VARIANTE IN CORSO D'OPERA
 AL PERMESSO DI COSTRUIRE N.32 del 31/03/2006
 PER LA COSTRUZIONE DI UN FABBRICATO DA ADIBIRSI
 AD USO RESIDENZIALE, SITO NEL CAPOLUOGO IN VIA
 GROLETTE PER CONTO DEL SIG.:

Tipo: FABBRICATO B IN VARIANTE. Sezioni - PROSPETTI Sezioni - PROSPETTI		Scale: 1:100 Data: GIUGNO/2006 Foglio: 7/B
Proprietà: Usciano Isidoro Via: VIA GROLETTE CAP: 37010 Prov: VI Comune: SANBROGIO DI VALPOLICELLA		Note: MODICA STUA STUA 7/8 MARZO/2008 MODICA STUA MODICA 7/8 MARZO/2008
Note: Disegni sono di nostra esclusiva proprietà La riproduzione senza permesso scritto è espressamente vietata		


PROSPETTO EST

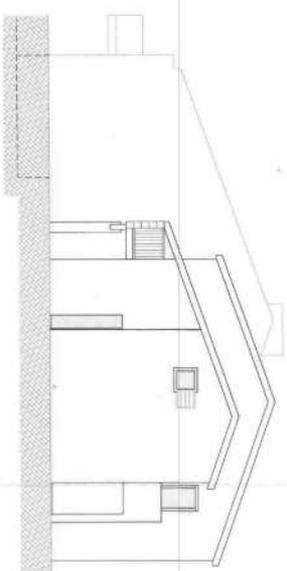


PROSPETTO SUD

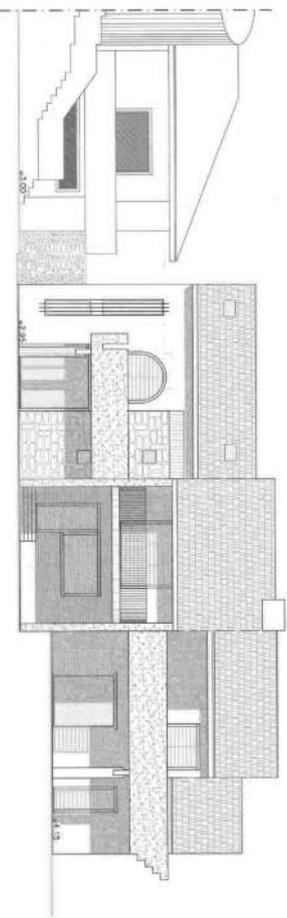

PROSPETTO NORD

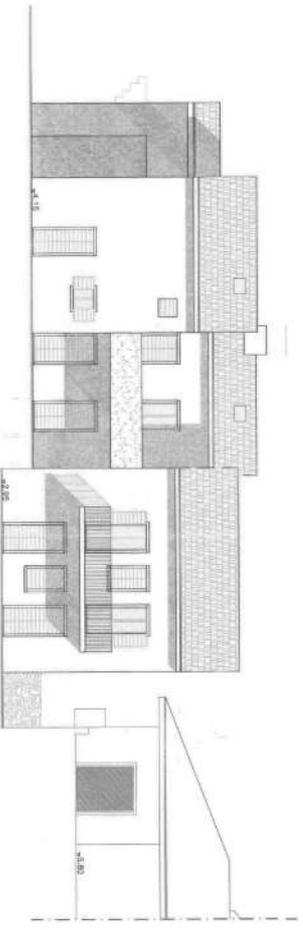

PROSPETTO OVEST

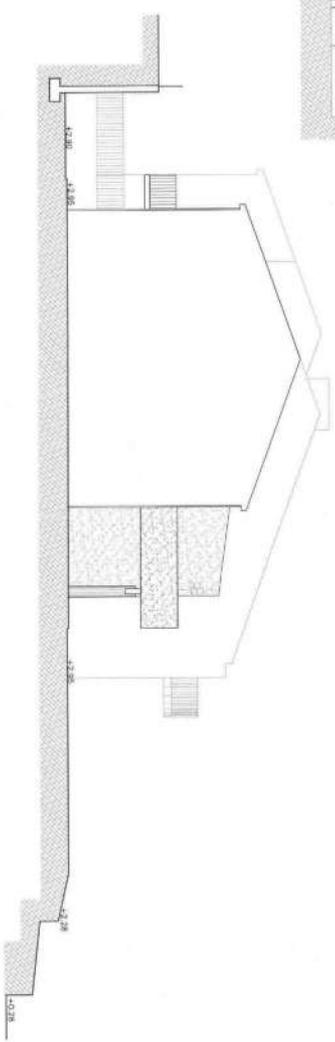

COMUNE DI SANT'AMBROGIO DI VALP.
 DATA DEL 18/11/2006
 PERMESSO PER LA COSTRUZIONE
 PER LA COSTRUZIONE DI UN FABBRICATO DA ADIBIRSI AD USO RESIDENZIALE, SITO NEL CAPOLUOGO IN VIA GROLLETTE PER CONTO DEL SIG. [REDACTED]

COMUNE DI
 18/11/2006
 N. 100
 1000

PROV. VERONA


VARIANTE IN CORSO D'OPERA
 AL PERMESSO DI COSTRUIRE N° [REDACTED]
 PER LA COSTRUZIONE DI UN FABBRICATO DA ADIBIRSI AD USO RESIDENZIALE, SITO NEL CAPOLUOGO IN VIA GROLLETTE PER CONTO DEL SIG. [REDACTED]

Tipologia	FABBRICATO B IN VARIANTE
Descrizione	DIAGNOSTICAZIONE SUPERFICIE COPERTA E VOLUME DIAGNOSTICAZIONE SUPERFICIE COPERTA E VOLUME
Scale	1:1100
Orari	GIUGNO/2006
Tipologia	8
Indirizzo della tavola	8 MARZO 2006
Indirizzo della tavola	8 MARZO 2006
Indirizzo della tavola	8 MARZO 2006





CALCOLO SUPERFICIE COPERTA FABBRICATO B

(1) 4,00 x 7,50 = 30,00
 (2) 3,50 x 7,50 = 26,25
 (3) 2,00 x 7,50 = 15,00
 (4) 2,00 x 7,50 = 15,00
SCHEMA SEZIONI

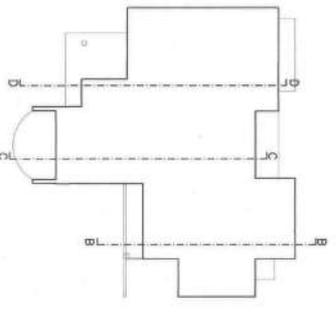




FABBRICATO B ORIGINALE
 PIANO PRIMO E
 SECONDO

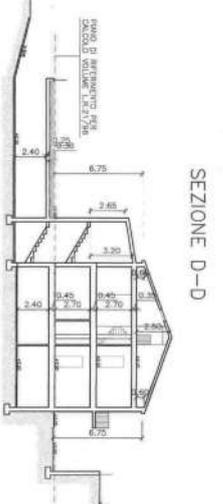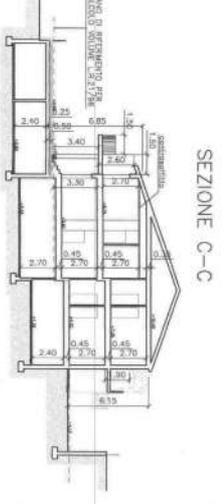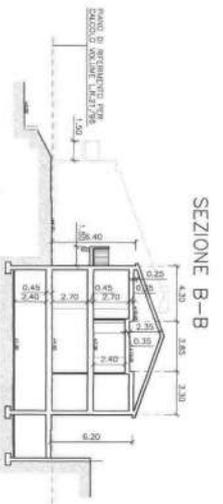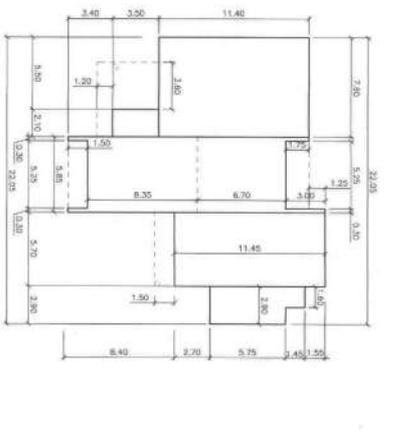

FABBRICATO A ORIGINALE
 PIANI PIANO SEMINTERATO
 SECONDO

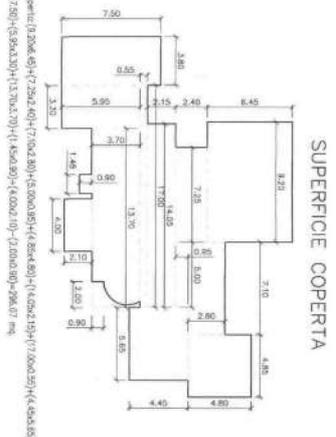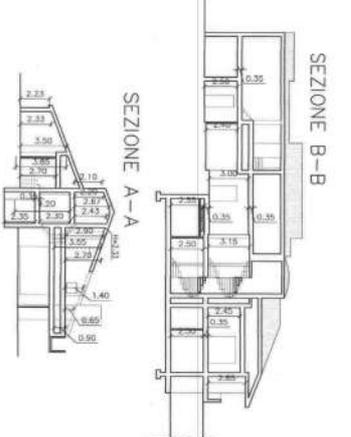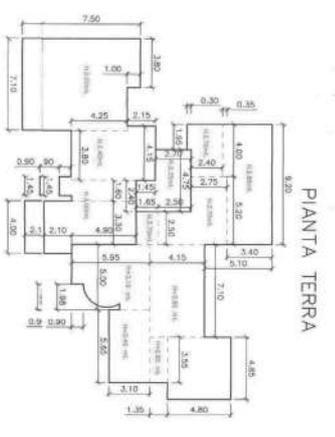

AMPLIAMENTO FABBRICATO A ORIGINALE
 (come da P.C. 134 del 07/11/05)
 PIANI PIANO SEMINTERATO
 SECONDO

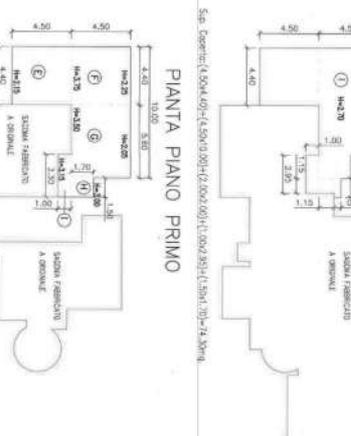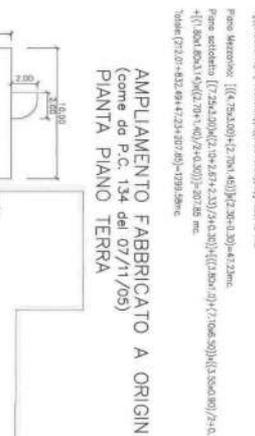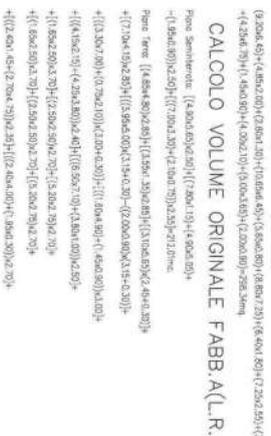

TOTALE SUP. COP. FABB. A
 TOTALE VOLUME FABB. A

COMUNE DI SANT'AMBROGIO DI VALPOLICELLA

RELATA DI NOTIFICA

Il sottoscritto Messo Comunale, dichiara di avere notificato oggi 11/1/2008 il presente atto al sig. Siliotti Eusebio consegnandolo nelle mani del sig. _____ nella sua qualità di _____ Sant'Ambrogio di Valpolicella, il _____ il Ricevente _____ il Messo Comunale _____





Lot 25/05

COMUNE DI SANT'AMBROGIO DI VALPOLICELLA
Provincia di Verona

Settore attività economiche - edilizia

prot. n° 1476P cat. X/DF/cm

PERMESSO DI COSTRUIRE N° 128



IL RESPONSABILE DEL SETTORE ATTIVITÀ ECONOMICHE / EDILIZIA

- Vista la domanda inoltrata da _____ residente in 37015 S. AMBROGIO DI V.LLA (VR), _____ data 12/04/2006 n° di prot. 4637 e successivamente integrata in data 07/09/2007 n° di prot. 10825, intesa ad ottenere il Permesso di costruire per la realizzazione di II VARIANTE IN CORSO D'OPERA AL PERMESSO DI COSTRUIRE N. 32 DEL 31/03/2005 da adibirsi ad uso RESIDENZIALE sull'immobile censito in Catasto di Sant'Ambrogio di Valpolicella Foglio 18 Mappale 1005, sito in 37010 S. AMBROGIO DI V.LLA (VR);
- Visto il parere della Commissione Edilizia Comunale in data 16/06/2006 seduta n° 15 argomento n° 16;
- Visto il decreto comunale Beni Ambientali prot. n° 7922 in data 26/06/2006 ai sensi del D. lgs. 22/01/2004 n° 42;
- Vista la comunicazione, prot. n° 7004 in data 06/06/2007, di variazione di proprietà a favore della ditta JANUS S.R.L. con sede in S. AMBROGIO DI V.LLA (VR), VIA MATTEOTTI 6, limitatamente ai subalterni 13 e 14,
- Accertato che le opere progettate sono conformi alle prescrizioni del vigente Piano Regolatore e che vengono osservate le norme del Regolamento Edilizio;
- Ritenuto che nulla osti al rilascio richiesto Permesso di costruire;
- Viste le leggi statali e regionali attualmente vigenti in materia di Urbanistica e di Edilizia ed in particolare il D.P.R. 06.06.2001 n° 380;

RILASCIA

_____ per la realizzazione delle opere sopraindicate, secondo il progetto a firma di _____ fatti salvi i poteri spettanti ad altre Autorità, alle seguenti inderogabili condizioni:

1. Il rilascio del presente Permesso non comporta limitazione dei diritti di terzi;
2. I lavori dovranno essere iniziati, a pena di decadenza, entro un anno dalla data di notifica del presente atto;
3. I lavori dovranno essere ultimati in modo che l'opera sia agibile entro il termine di tre anni dal loro inizio e l'avente titolo deve darne comunicazione al Responsabile del Settore Attività Economiche / Edilizia entro 15 giorni dal termine dei lavori a pena della sanzione prevista dall'articolo 24 comma 3 del D.P.R. 380/2001;

Via Sengio, n. 1 - CAP. 37010 - SANT'AMBROGIO DI VALPOLICELLA - C.F. E P. IVA 00242770238 - TEL. 045 6832611 - FAX 045 6860592

NOTIZIE UTILI INTERNET: SITO DEL COMUNE: www.comune.santambrogio.vr.it
INDIRIZZO E-MAIL: ediliziaprivata@comune.santambrogio.vr.it

4. Il Permesso decade automaticamente con l'entrata in vigore di contrastanti previsioni urbanistiche, salvo che i lavori siano già iniziati e vengano completati entro il termine di tre anni dalla data di inizio;
5. Il presente Permesso di costruire è rilasciato a titolo oneroso, il contributo che il richiedente deve corrispondere ai sensi degli articoli 16 e 17 del D.P.R. 06.06.2001 n° 380 è determinato come segue:
- | | | |
|---|-------------|-----------------|
| a) opere di urbanizzazione primaria | Euro | 1.156,69 |
| b) opere di urbanizzazione secondaria | Euro | 1.472,57 |
| c) contributo sul costo di costruzione | Euro | |
| d) contributo trattamento / smaltimento rifiuti | Euro | |
| e) contributo eventuale sistemazione luoghi | Euro | |
| TOTALE | Euro | 2.629,26 |
6. Che il richiedente ha in effetti totalmente già versato presso la Tesoreria comunale, giusta bolletta di quietanza di Euro 2.629,26 agli atti di questo Comune, quale contributo di costruzione;
7. Il presente Permesso di costruire è da intendersi valido sotto la specifica condizione che i disegni allegati, così come tutti gli elaborati di progetto, corrispondano a verità; in caso contrario è da ritenersi nullo e privo di efficacia;
8. La data di inizio dei lavori dovrà essere preventivamente denunciata al Settore Attività Economiche / Edilizia ai sensi del D.P.R. 380/2001;
9. Dovrà essere comunicato il nominativo del direttore dei lavori e dell'impresa esecutrice e depositata la Denuncia delle opere in cemento armato normale, precompresso od a struttura metallica al Comune, conservandone in cantiere la copia vistata (Legge 05/11/1971 n° 1086 e successive modifiche e integrazioni);
10. Prima dell'inizio dei lavori, l'avente titolo dovrà provvedere agli adempimenti previsti dalla normativa vigente in materia, in particolare: predisporre in cantiere un cartello indicante l'oggetto dei lavori, il Progettista, il Direttore dei lavori, l'Impresa, il Titolare e gli estremi della Permesso di costruire; dovranno essere osservate le norme contenute nella legge 5/11/1971 n° 1086 e successive modifiche e integrazioni, per la esecuzione di opere in conglomerato cementizio armato normale, precompresso o a struttura metallica; è fatto obbligo di rispettare le prescrizioni di cui alla legge n° 10/91 (quando applicabile), e successive modifiche ed integrazioni, e dei relativi regolamenti di esecuzione relativi al contenimento del consumo energetico;
11. Il cantiere dovrà essere chiuso con assito lungo i lati prospicienti le vie e spazi pubblici, richiedendo il preventivo permesso all'Ufficio Polizia Municipale per l'eventuale occupazione di suolo pubblico, dovranno essere apposti, durante la notte, opportuni segnali luminosi in modo da rendere visibile l'ingombro costituito da assiti, impalcature od altri ripari e strutture di cantiere;
12. Dovranno essere osservati i disposti di cui al Regolamento comunale per la disciplina delle attività rumorose approvato con deliberazione di Consiglio comunale n° 19 del 07/04/2004;
13. Nessuna variante può essere apportata al progetto durante il corso dei lavori senza avere ottenuto il preventivo Permesso di costruire o la preventiva Denuncia di inizio attività in variante;
14. Nell'attuazione dei lavori devono essere osservate le disposizioni, le leggi ed i regolamenti locali in vigore;
15. È fatto obbligo all'avente titolo per il rilascio del Permesso di costruire di notificare gli estremi del Permesso medesimo alle aziende erogatrici di pubblici servizi, quali energia elettrica, telefono, gas, ecc., a cui si fa richiesta per allacciamenti riferiti all'attività di cantiere o di impianti particolari;
16. Le opere debbono essere realizzate conformemente agli elaborati grafici di progetto, che vengono allegati al presente atto, vistato dal Responsabile del Settore Attività Economiche / Edilizia;
17. Le opere per lo smaltimento delle acque luride debbono essere realizzate conformemente al progetto e, per l'immissione degli scarichi nelle fognature, l'avente titolo è tenuto ad osservare le prescrizioni contenute nel D. Lgs. 11.05.1999 n° 152 e successive modifiche e integrazioni e quelle contenute nella Delibera del Comitato dei Ministri 04.02.1977;

18. Per lo smaltimento dei rifiuti la Ditta dovrà ottemperare a quanto previsto dal D. Lgs. 05.02.1997 n° 22 e dalla L. R. V. 21.01.2000 n° 3;
19. La tinteggiatura dei prospetti dovrà essere preventivamente approvata dal Settore Attività Economiche / Edilizia;
20. Prima della fine dei lavori dovrà essere richiesta autorizzazione all'allacciamento alla fognatura comunale e all'acquedotto;
21. Il fabbricato non potrà essere utilizzato senza la preventiva autorizzazione del Responsabile del Settore Attività Economiche / Edilizia, da rilasciarsi ai sensi degli articoli 24 e 25 del D.P.R. n° 380/2001;
22. Il titolare della Permesso di costruire, il direttore dei lavori e l'assuntore dei lavori sono responsabili in solido di ogni inosservanza delle norme di legge, dei regolamenti e delle modalità esecutive fissate dal presente Permesso;
23. Le condizioni di seguito riportate sono parte integrante e sostanziale del presente atto ed hanno valore quali prescrizioni anche se non rappresentate o non rappresentabili nell'elaborato grafico di progetto;

CONDIZIONI PARTICOLARI: nessuna.

Allegati al presente atto: n° 1 copia dell'elaborato grafico di progetto.

Dalla Residenza Municipale, li 14 NOV 2007



IL RESPONSABILE DEL SETTORE
ATTIVITÀ ECONOMICHE / EDILIZIA
(DONATONI G. Rossi, Federico)

[Handwritten signature]

ALLEGATO E.8 PARTE 2 “LOTTO UNICO”
- Titoli abilitativi

PDC 92 – 2008



COMUNE DI S. AMBROGIO DI VALPUGRA
 PROV. VERONA
3° VARIANTE IN CORSO D'OPERA
AL PERMESSO DI COSTRUIRE n°32 del 31/03/2005
PER LA COSTRUZIONE DI UN FABBRICATO DA ADIBIRSI
AD USO RESIDENZIALE, SITO NEL CAPOLUOGO IN VIA
GROLETTE PER CONTO DEL SIG. ██████████

PROGETTO: **PLANIMETRIA GENERALE-DATI METRICI-PIANO QUOTATO-**
STATO APPROVATO E IN VARIANTE

Limite	Il Proprietario: LUIGINO GREGORIO Via S. Ambrogio, 10 - 37010 S. Ambrogio di Valpurga (Verona)		Scale: VARIANTE	Stato: STATO APPROVATO
Autore	Il Progettista: ING. GIUSEPPE BIANCHI Via S. Ambrogio, 10 - 37010 S. Ambrogio di Valpurga (Verona)		Data: SETTEMBRE 2007	Foglio: 1
Proprietario	Il Proprietario: ██████████		Nome: VERBA	Indirizzo: VERBA


Il designatore sono di natura esclusiva proprietaria la riproduzione senza permesso concesso per scopi diversi da quelli di legge.



TABELLA DATI METRICI


SUPERFICIE LOTTO	mq. 2.709,00
SUPERFICIE EDIFICABILE	mq. 2.450,00
LOTTO - STRADA (2709,00-259,00)=mq.2450,00	
SUP. COPERTA MASSIMA AMMISSIBILE	mq. 1.715,00
(2450x70%)=mq.1715,00	
SUPERFICIE COPERTA APPROVATA	mq. 668,65<1.715,00
Fabbricato A. mq.370,37	
Fabbricato B. mq. 298,28	
Totale: 370,37+298,28= mq.668,65	
SUPERFICIE COPERTA IN VARIANTE	mq. 749,93<1.715,00
Fabbricato A. mq. (370,37+1,78+48,9+30,60)=451,65	
Fabbricato B. mq. 298,28	
Totale: 451,65+298,28= mq.749,93	
VOLUME MASSIMO AMMISSIBILE	mc. 3.675,00
(2450x1,5)=mc.3675,00	
VOLUME APPROVATO	mc. 3266,07<3.675,00
Fabbricato A. mc. 1720,12	
Fabbricato B. mc. 1545,95	
Totale: 1720,12+1545,95 =mc. 3266,07	
VOLUME IN PROGETTO	mc. 3661,55<3675,00
Fabbricato A. mc. (1720,12+1,56+27,84+80,68+70,48)=2115,08	
Fabbricato B. mc. 1545,95	
Totale: 2115,08+1545,95 =mc. 3661,55	
SUPERFICIE PARCHEGGI MINIMI	mq. 366,15
(3661,55x10%)=mq.366,15	
SUPERFICIE PARCHEGGI IN PROGETTO	mq. 424,15>366,15
(61,00+61,70+28,15+45,40+37,50+28,65+70,00+27,10+45,50+28,10)=424,15 mq.	


scala: 1:1200

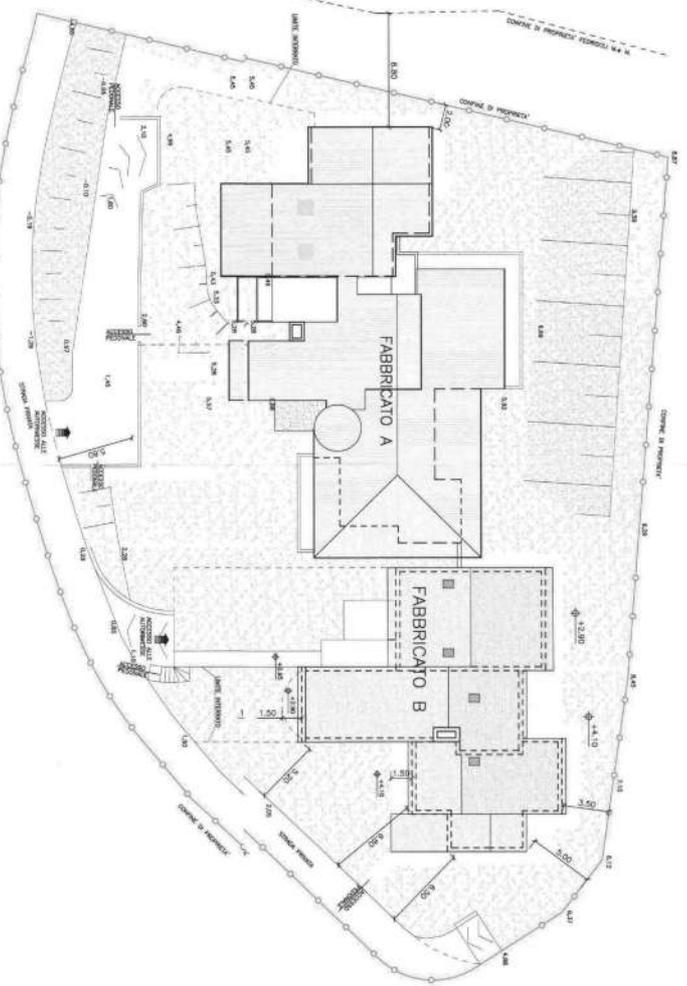

PLANIMETRIA GENERALE STATO IN VARIANTE

scala: 1:1200

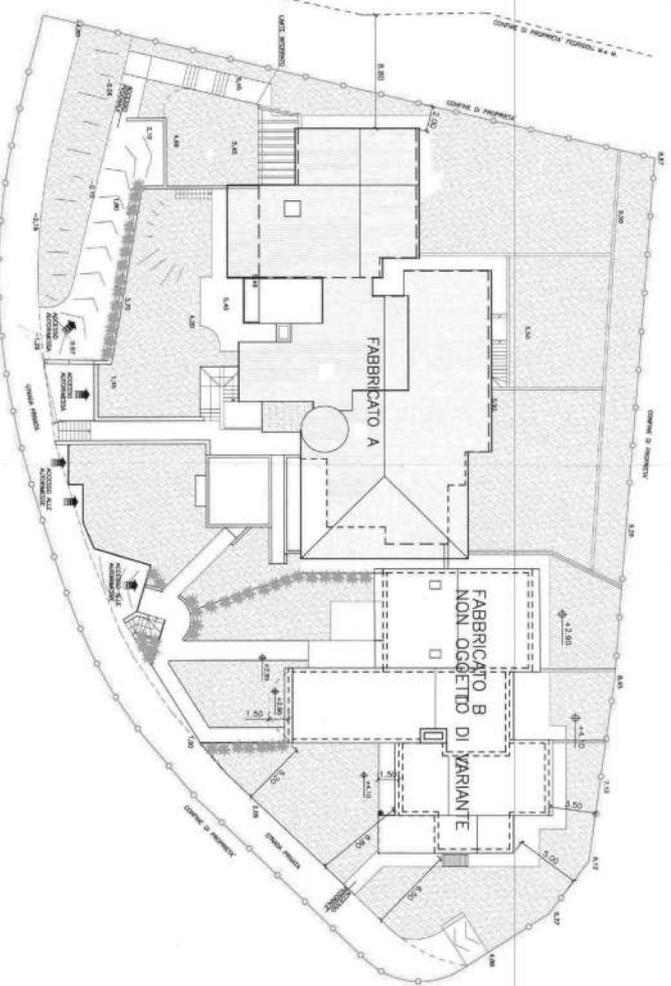

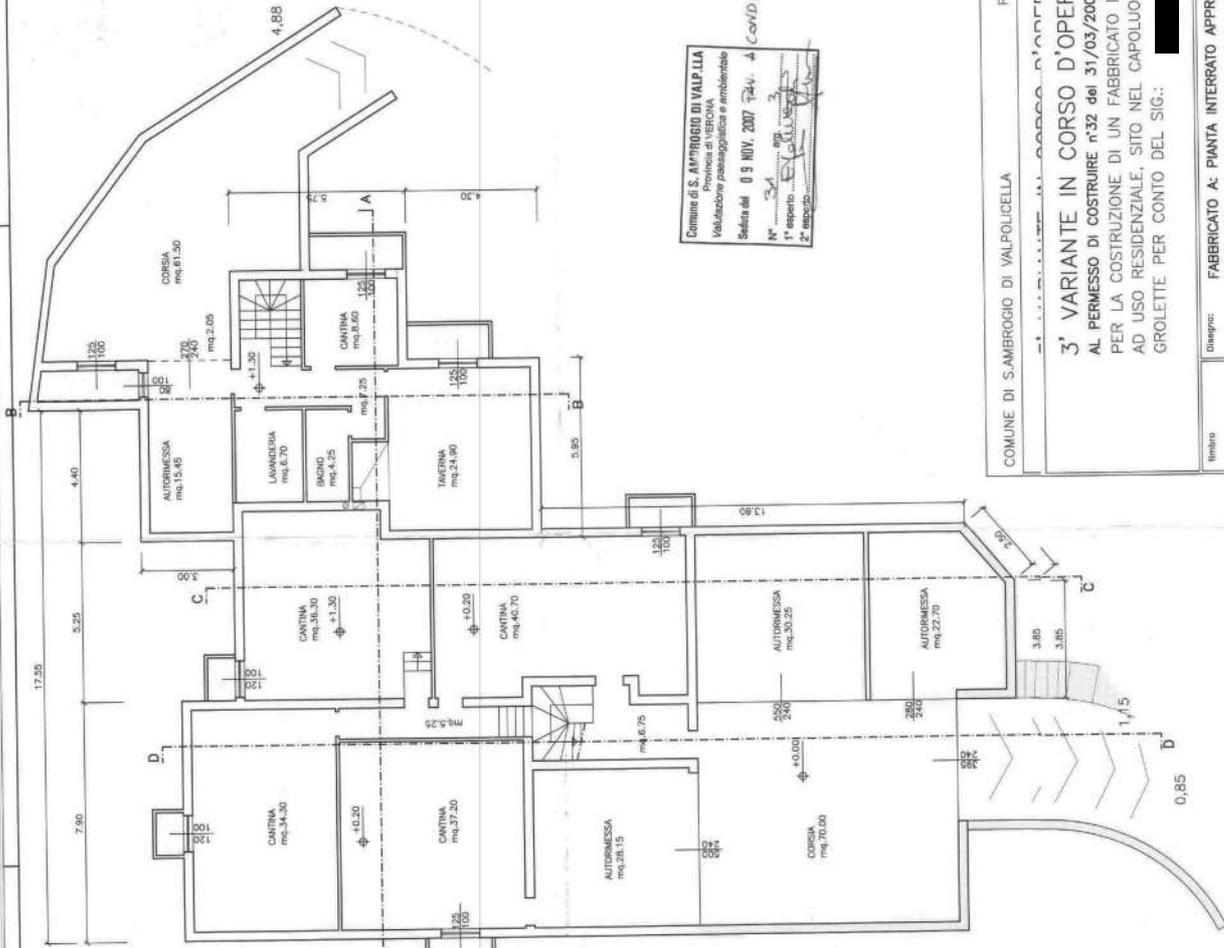

Comune di S. AMBROGIO DI VALPOLLICELLA
 Provincia di VERONA
 Valutazione paesaggistica e ambientale
 Seduta del 09 NOV. 2007 Tav. A (C.A.D.)
 N° 34
 1° esperto: [signature]
 2° esperto: [signature]


COMUNE DI S. AMBROGIO DI VALPOLLICELLA PROV. VERONA

3' VARIANTE IN CORSO D'OPERA
 AL PERMESSO DI COSTRUIRE n°32 del 31/03/2005
 PER LA COSTRUZIONE DI UN FABBRICATO DA ADIBIRSI
 AD USO RESIDENZIALE, SITO NEL CAPOLUOGO IN VIA
 GROLETTE PER CONTO DEL SIG.:


PROGETTISTA: **IGNAZIO FEDRIGOLI**
 DATA: 09/11/2007
 DIRETTORE: [signature]

Scala: 1:100
 Data: SETTEMBRE-2007
 Verifica: S. AMBROGIO DI VALPOLLICELLA
 Data: 11/11/2007

Il fabbricato è stato autorizzato in base al progetto approvato in data 09/11/2007.
 Il disegnatore è responsabile della correttezza delle informazioni e della conformità al progetto approvato in data 09/11/2007.

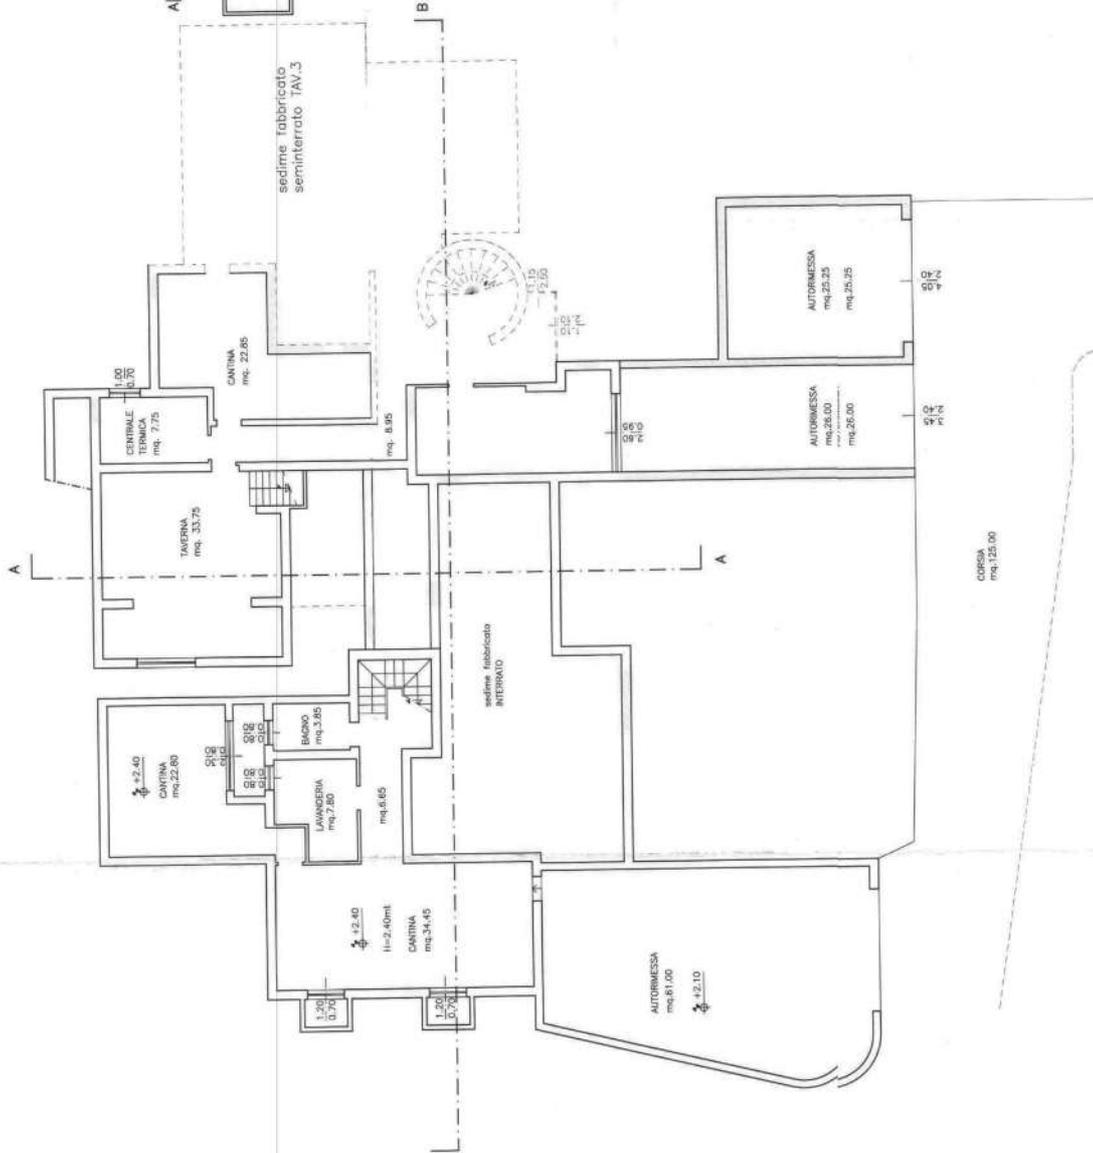


CORSA
mq. 125,00

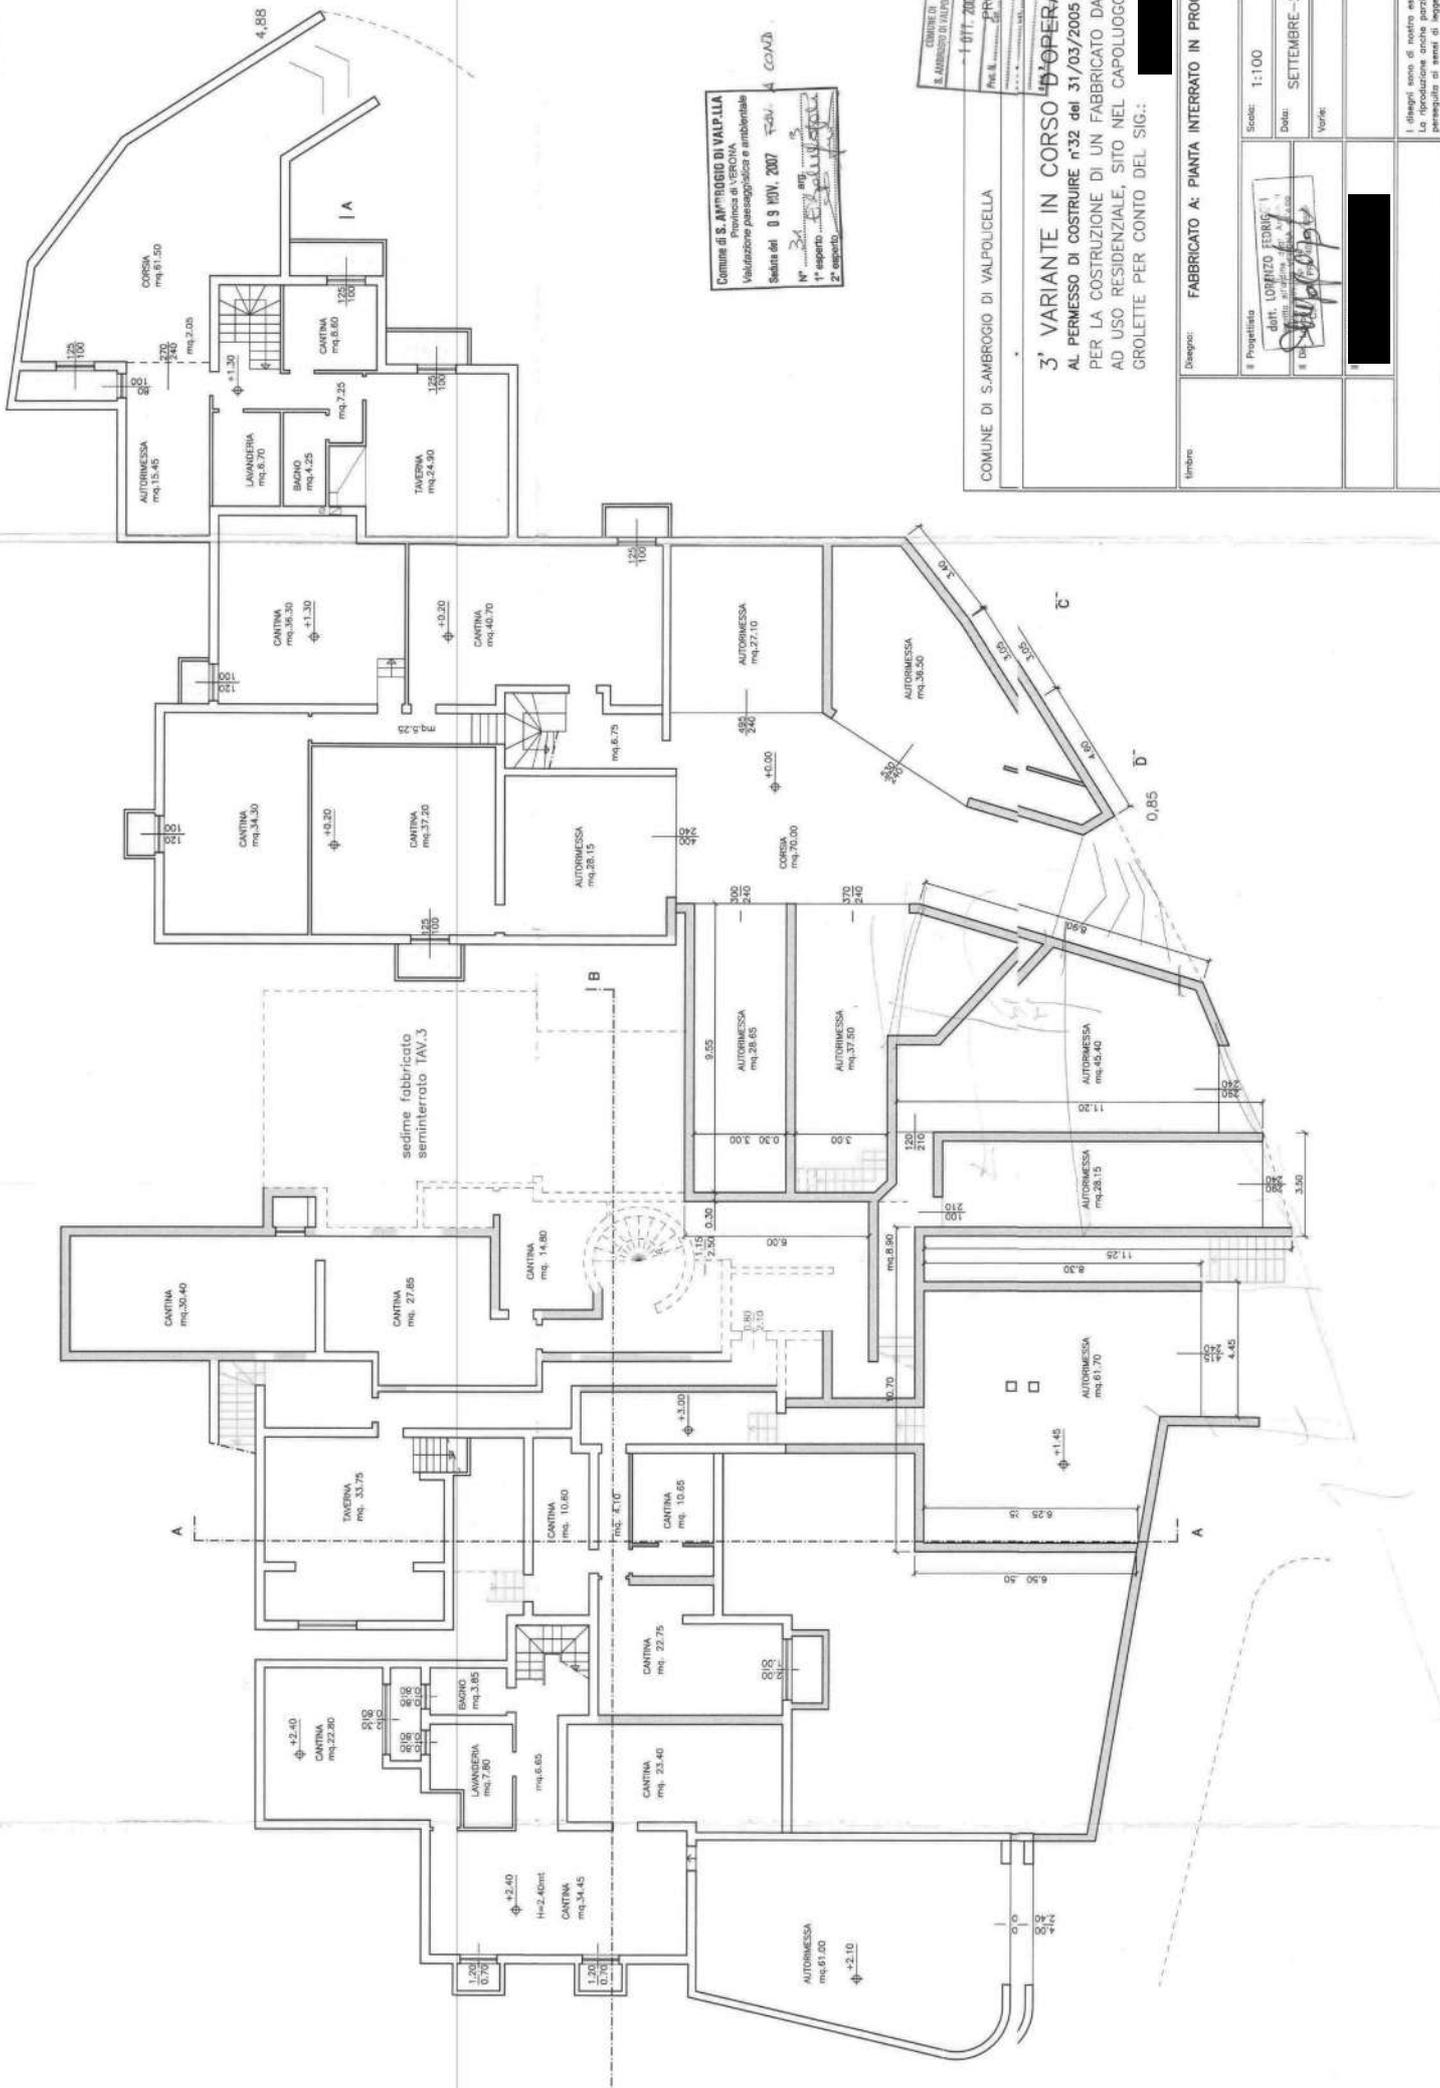




COMUNE DI SABBROIO DI VALPOLICELLA PROV. VERONA			
3° VARIANTE IN CORSO D'OPERA			
AL PERMESSO DI COSTRUIRE n°32 del 31/03/2005 PER LA COSTRUZIONE DI UN FABBRICATO DA ADIBIRSI AD USO RESIDENZIALE, SITO NEL CAPOLUOGO IN VIA GROLETTE PER CONTO DEL SIG. [REDACTED]			
Titolo		Fabbricato A in variante: PIANTE	
Disegno		Scale: 1:100 5	
Autore		Settembre-2007	
Data		5	
<p>Il progettista, l'ingegner [REDACTED], si riserva il diritto di modificare il progetto in qualsiasi momento e senza preavviso.</p> <p>La riproduzione anche parziale senza permesso scritto è vietata.</p>			


PIANTA PIANO SEMINTERRATO

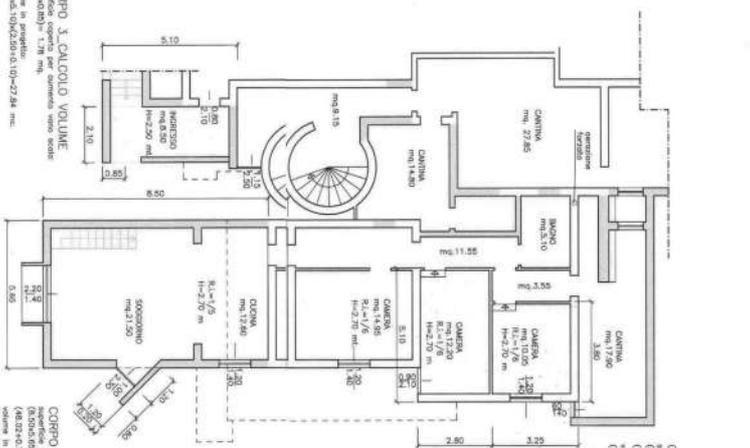


PIANTA PIANO TERRA

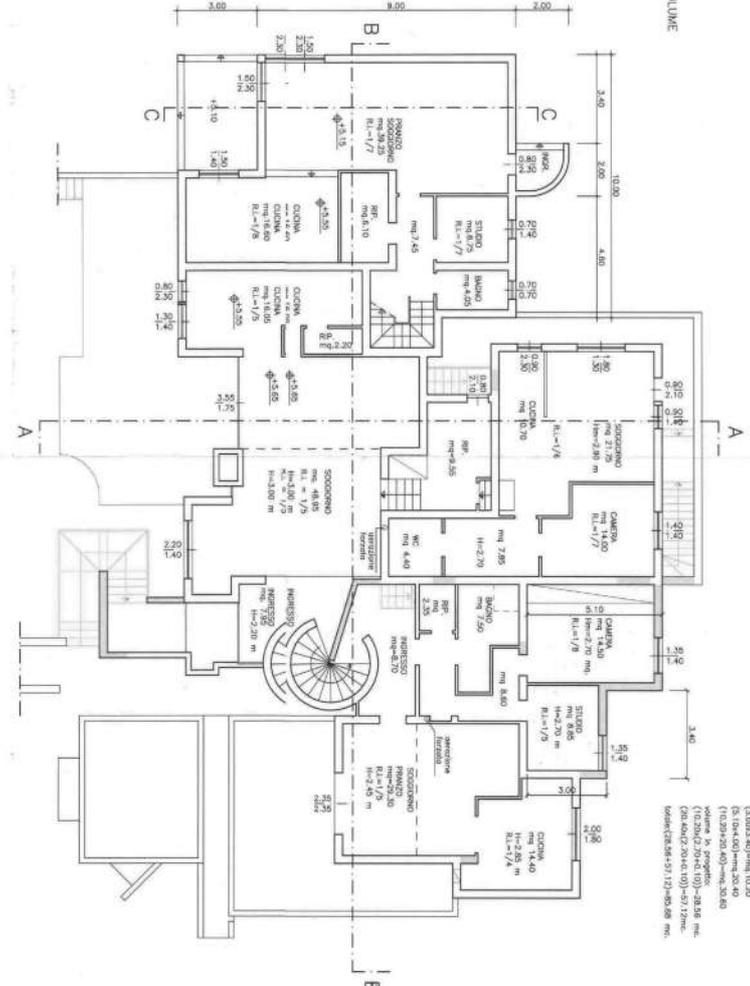


PIANTA MEZZANINO

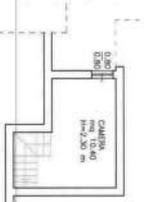

PIANTA PRIMO-SOTTOTETTO

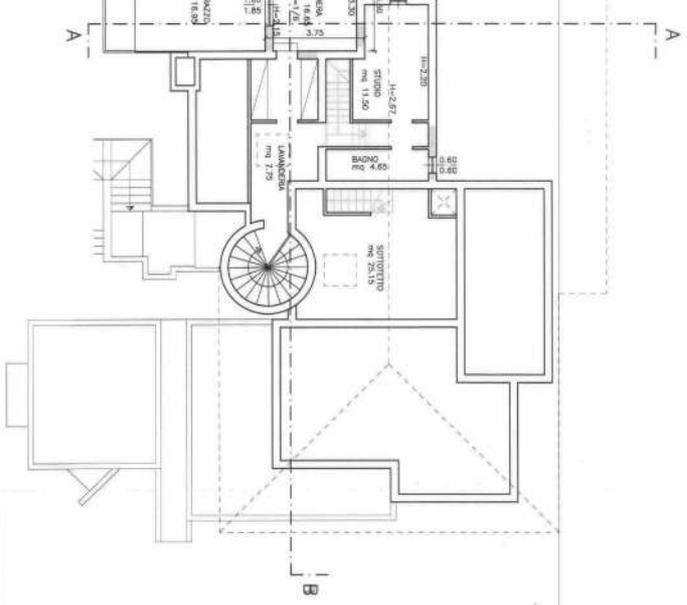

PIANTA TETTO

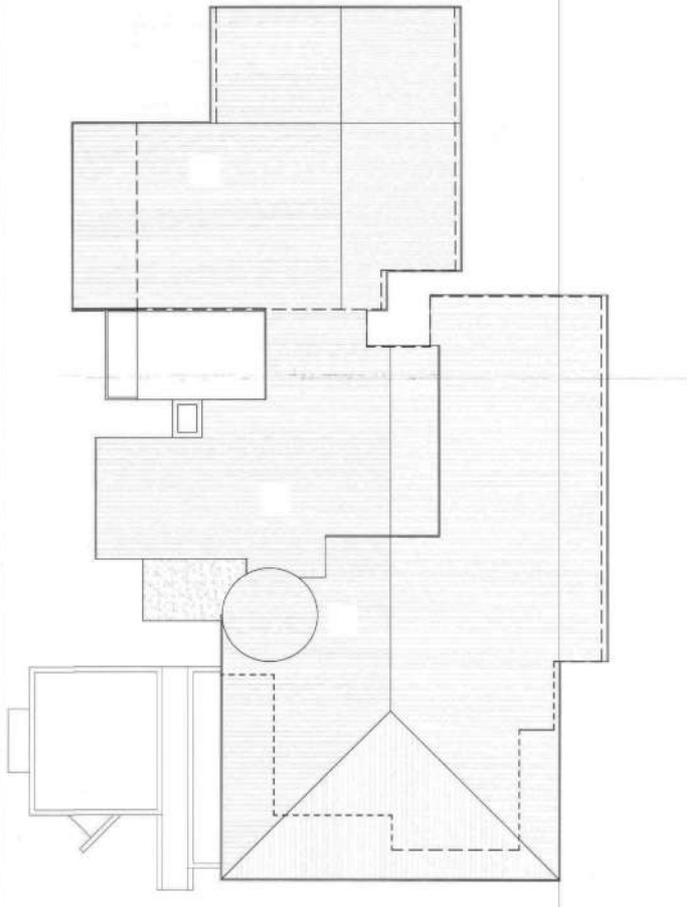

CORPO 5, CALCOLO VOLUME
 superficie coperta: 111,80 mq
 volume: 111,80 mc
 (0,25) x 111,80 = 27,95 mc
 (0,75) x 111,80 = 83,85 mc
 (1,25) x 111,80 = 139,75 mc
 (1,75) x 111,80 = 195,65 mc
 (2,25) x 111,80 = 251,55 mc
 (2,75) x 111,80 = 307,45 mc
 (3,25) x 111,80 = 363,35 mc
 (3,75) x 111,80 = 419,25 mc
 (4,25) x 111,80 = 475,15 mc
 (4,75) x 111,80 = 531,05 mc
 (5,25) x 111,80 = 586,95 mc
 (5,75) x 111,80 = 642,85 mc
 (6,25) x 111,80 = 698,75 mc
 (6,75) x 111,80 = 754,65 mc
 (7,25) x 111,80 = 810,55 mc
 (7,75) x 111,80 = 866,45 mc
 (8,25) x 111,80 = 922,35 mc
 (8,75) x 111,80 = 978,25 mc
 (9,25) x 111,80 = 1034,15 mc
 (9,75) x 111,80 = 1090,05 mc
 (10,25) x 111,80 = 1145,95 mc
 (10,75) x 111,80 = 1201,85 mc
 (11,25) x 111,80 = 1257,75 mc
 (11,75) x 111,80 = 1313,65 mc
 (12,25) x 111,80 = 1369,55 mc
 (12,75) x 111,80 = 1425,45 mc
 (13,25) x 111,80 = 1481,35 mc
 (13,75) x 111,80 = 1537,25 mc
 (14,25) x 111,80 = 1593,15 mc
 (14,75) x 111,80 = 1649,05 mc
 (15,25) x 111,80 = 1704,95 mc
 (15,75) x 111,80 = 1760,85 mc
 (16,25) x 111,80 = 1816,75 mc
 (16,75) x 111,80 = 1872,65 mc
 (17,25) x 111,80 = 1928,55 mc
 (17,75) x 111,80 = 1984,45 mc
 (18,25) x 111,80 = 2040,35 mc
 (18,75) x 111,80 = 2096,25 mc
 (19,25) x 111,80 = 2152,15 mc
 (19,75) x 111,80 = 2208,05 mc
 (20,25) x 111,80 = 2263,95 mc
 (20,75) x 111,80 = 2319,85 mc
 (21,25) x 111,80 = 2375,75 mc
 (21,75) x 111,80 = 2431,65 mc
 (22,25) x 111,80 = 2487,55 mc
 (22,75) x 111,80 = 2543,45 mc
 (23,25) x 111,80 = 2599,35 mc
 (23,75) x 111,80 = 2655,25 mc
 (24,25) x 111,80 = 2711,15 mc
 (24,75) x 111,80 = 2767,05 mc
 (25,25) x 111,80 = 2822,95 mc
 (25,75) x 111,80 = 2878,85 mc
 (26,25) x 111,80 = 2934,75 mc
 (26,75) x 111,80 = 2990,65 mc
 (27,25) x 111,80 = 3046,55 mc
 (27,75) x 111,80 = 3102,45 mc
 (28,25) x 111,80 = 3158,35 mc
 (28,75) x 111,80 = 3214,25 mc
 (29,25) x 111,80 = 3270,15 mc
 (29,75) x 111,80 = 3326,05 mc
 (30,25) x 111,80 = 3381,95 mc
 (30,75) x 111,80 = 3437,85 mc
 (31,25) x 111,80 = 3493,75 mc
 (31,75) x 111,80 = 3549,65 mc
 (32,25) x 111,80 = 3605,55 mc
 (32,75) x 111,80 = 3661,45 mc
 (33,25) x 111,80 = 3717,35 mc
 (33,75) x 111,80 = 3773,25 mc
 (34,25) x 111,80 = 3829,15 mc
 (34,75) x 111,80 = 3885,05 mc
 (35,25) x 111,80 = 3940,95 mc
 (35,75) x 111,80 = 3996,85 mc
 (36,25) x 111,80 = 4052,75 mc
 (36,75) x 111,80 = 4108,65 mc
 (37,25) x 111,80 = 4164,55 mc
 (37,75) x 111,80 = 4220,45 mc
 (38,25) x 111,80 = 4276,35 mc
 (38,75) x 111,80 = 4332,25 mc
 (39,25) x 111,80 = 4388,15 mc
 (39,75) x 111,80 = 4444,05 mc
 (40,25) x 111,80 = 4500,95 mc
 (40,75) x 111,80 = 4556,85 mc
 (41,25) x 111,80 = 4612,75 mc
 (41,75) x 111,80 = 4668,65 mc
 (42,25) x 111,80 = 4724,55 mc
 (42,75) x 111,80 = 4780,45 mc
 (43,25) x 111,80 = 4836,35 mc
 (43,75) x 111,80 = 4892,25 mc
 (44,25) x 111,80 = 4948,15 mc
 (44,75) x 111,80 = 5004,05 mc
 (45,25) x 111,80 = 5060,95 mc
 (45,75) x 111,80 = 5116,85 mc
 (46,25) x 111,80 = 5172,75 mc
 (46,75) x 111,80 = 5228,65 mc
 (47,25) x 111,80 = 5284,55 mc
 (47,75) x 111,80 = 5340,45 mc
 (48,25) x 111,80 = 5396,35 mc
 (48,75) x 111,80 = 5452,25 mc
 (49,25) x 111,80 = 5508,15 mc
 (49,75) x 111,80 = 5564,05 mc
 (50,25) x 111,80 = 5620,95 mc
 (50,75) x 111,80 = 5676,85 mc
 (51,25) x 111,80 = 5732,75 mc
 (51,75) x 111,80 = 5788,65 mc
 (52,25) x 111,80 = 5844,55 mc
 (52,75) x 111,80 = 5900,45 mc
 (53,25) x 111,80 = 5956,35 mc
 (53,75) x 111,80 = 6012,25 mc
 (54,25) x 111,80 = 6068,15 mc
 (54,75) x 111,80 = 6124,05 mc
 (55,25) x 111,80 = 6180,95 mc
 (55,75) x 111,80 = 6236,85 mc
 (56,25) x 111,80 = 6292,75 mc
 (56,75) x 111,80 = 6348,65 mc
 (57,25) x 111,80 = 6404,55 mc
 (57,75) x 111,80 = 6460,45 mc
 (58,25) x 111,80 = 6516,35 mc
 (58,75) x 111,80 = 6572,25 mc
 (59,25) x 111,80 = 6628,15 mc
 (59,75) x 111,80 = 6684,05 mc
 (60,25) x 111,80 = 6740,95 mc
 (60,75) x 111,80 = 6796,85 mc
 (61,25) x 111,80 = 6852,75 mc
 (61,75) x 111,80 = 6908,65 mc
 (62,25) x 111,80 = 6964,55 mc
 (62,75) x 111,80 = 7020,45 mc
 (63,25) x 111,80 = 7076,35 mc
 (63,75) x 111,80 = 7132,25 mc
 (64,25) x 111,80 = 7188,15 mc
 (64,75) x 111,80 = 7244,05 mc
 (65,25) x 111,80 = 7300,95 mc
 (65,75) x 111,80 = 7356,85 mc
 (66,25) x 111,80 = 7412,75 mc
 (66,75) x 111,80 = 7468,65 mc
 (67,25) x 111,80 = 7524,55 mc
 (67,75) x 111,80 = 7580,45 mc
 (68,25) x 111,80 = 7636,35 mc
 (68,75) x 111,80 = 7692,25 mc
 (69,25) x 111,80 = 7748,15 mc
 (69,75) x 111,80 = 7804,05 mc
 (70,25) x 111,80 = 7860,95 mc
 (70,75) x 111,80 = 7916,85 mc
 (71,25) x 111,80 = 7972,75 mc
 (71,75) x 111,80 = 8028,65 mc
 (72,25) x 111,80 = 8084,55 mc
 (72,75) x 111,80 = 8140,45 mc
 (73,25) x 111,80 = 8196,35 mc
 (73,75) x 111,80 = 8252,25 mc
 (74,25) x 111,80 = 8308,15 mc
 (74,75) x 111,80 = 8364,05 mc
 (75,25) x 111,80 = 8420,95 mc
 (75,75) x 111,80 = 8476,85 mc
 (76,25) x 111,80 = 8532,75 mc
 (76,75) x 111,80 = 8588,65 mc
 (77,25) x 111,80 = 8644,55 mc
 (77,75) x 111,80 = 8700,45 mc
 (78,25) x 111,80 = 8756,35 mc
 (78,75) x 111,80 = 8812,25 mc
 (79,25) x 111,80 = 8868,15 mc
 (79,75) x 111,80 = 8924,05 mc
 (80,25) x 111,80 = 8980,95 mc
 (80,75) x 111,80 = 9036,85 mc
 (81,25) x 111,80 = 9092,75 mc
 (81,75) x 111,80 = 9148,65 mc
 (82,25) x 111,80 = 9204,55 mc
 (82,75) x 111,80 = 9260,45 mc
 (83,25) x 111,80 = 9316,35 mc
 (83,75) x 111,80 = 9372,25 mc
 (84,25) x 111,80 = 9428,15 mc
 (84,75) x 111,80 = 9484,05 mc
 (85,25) x 111,80 = 9540,95 mc
 (85,75) x 111,80 = 9596,85 mc
 (86,25) x 111,80 = 9652,75 mc
 (86,75) x 111,80 = 9708,65 mc
 (87,25) x 111,80 = 9764,55 mc
 (87,75) x 111,80 = 9820,45 mc
 (88,25) x 111,80 = 9876,35 mc
 (88,75) x 111,80 = 9932,25 mc
 (89,25) x 111,80 = 9988,15 mc
 (89,75) x 111,80 = 10044,05 mc
 (90,25) x 111,80 = 10100,95 mc
 (90,75) x 111,80 = 10156,85 mc
 (91,25) x 111,80 = 10212,75 mc
 (91,75) x 111,80 = 10268,65 mc
 (92,25) x 111,80 = 10324,55 mc
 (92,75) x 111,80 = 10380,45 mc
 (93,25) x 111,80 = 10436,35 mc
 (93,75) x 111,80 = 10492,25 mc
 (94,25) x 111,80 = 10548,15 mc
 (94,75) x 111,80 = 10604,05 mc
 (95,25) x 111,80 = 10660,95 mc
 (95,75) x 111,80 = 10716,85 mc
 (96,25) x 111,80 = 10772,75 mc
 (96,75) x 111,80 = 10828,65 mc
 (97,25) x 111,80 = 10884,55 mc
 (97,75) x 111,80 = 10940,45 mc
 (98,25) x 111,80 = 10996,35 mc
 (98,75) x 111,80 = 11052,25 mc
 (99,25) x 111,80 = 11108,15 mc
 (99,75) x 111,80 = 11164,05 mc
 (100,25) x 111,80 = 11220,95 mc
 (100,75) x 111,80 = 11276,85 mc
 (101,25) x 111,80 = 11332,75 mc
 (101,75) x 111,80 = 11388,65 mc
 (102,25) x 111,80 = 11444,55 mc
 (102,75) x 111,80 = 11500,45 mc
 (103,25) x 111,80 = 11556,35 mc
 (103,75) x 111,80 = 11612,25 mc
 (104,25) x 111,80 = 11668,15 mc
 (104,75) x 111,80 = 11724,05 mc
 (105,25) x 111,80 = 11780,95 mc
 (105,75) x 111,80 = 11836,85 mc
 (106,25) x 111,80 = 11892,75 mc
 (106,75) x 111,80 = 11948,65 mc
 (107,25) x 111,80 = 12004,55 mc
 (107,75) x 111,80 = 12060,45 mc
 (108,25) x 111,80 = 12116,35 mc
 (108,75) x 111,80 = 12172,25 mc
 (109,25) x 111,80 = 12228,15 mc
 (109,75) x 111,80 = 12284,05 mc
 (110,25) x 111,80 = 12340,95 mc
 (110,75) x 111,80 = 12396,85 mc
 (111,25) x 111,80 = 12452,75 mc
 (111,75) x 111,80 = 12508,65 mc
 (112,25) x 111,80 = 12564,55 mc
 (112,75) x 111,80 = 12620,45 mc
 (113,25) x 111,80 = 12676,35 mc
 (113,75) x 111,80 = 12732,25 mc
 (114,25) x 111,80 = 12788,15 mc
 (114,75) x 111,80 = 12844,05 mc
 (115,25) x 111,80 = 12900,95 mc
 (115,75) x 111,80 = 12956,85 mc
 (116,25) x 111,80 = 13012,75 mc
 (116,75) x 111,80 = 13068,65 mc
 (117,25) x 111,80 = 13124,55 mc
 (117,75) x 111,80 = 13180,45 mc
 (118,25) x 111,80 = 13236,35 mc
 (118,75) x 111,80 = 13292,25 mc
 (119,25) x 111,80 = 13348,15 mc
 (119,75) x 111,80 = 13404,05 mc
 (120,25) x 111,80 = 13460,95 mc
 (120,75) x 111,80 = 13516,85 mc
 (121,25) x 111,80 = 13572,75 mc
 (121,75) x 111,80 = 13628,65 mc
 (122,25) x 111,80 = 13684,55 mc
 (122,75) x 111,80 = 13740,45 mc
 (123,25) x 111,80 = 13796,35 mc
 (123,75) x 111,80 = 13852,25 mc
 (124,25) x 111,80 = 13908,15 mc
 (124,75) x 111,80 = 13964,05 mc
 (125,25) x 111,80 = 14020,95 mc
 (125,75) x 111,80 = 14076,85 mc
 (126,25) x 111,80 = 14132,75 mc
 (126,75) x 111,80 = 14188,65 mc
 (127,25) x 111,80 = 14244,55 mc
 (127,75) x 111,80 = 14300,45 mc
 (128,25) x 111,80 = 14356,35 mc
 (128,75) x 111,80 = 14412,25 mc
 (129,25) x 111,80 = 14468,15 mc
 (129,75) x 111,80 = 14524,05 mc
 (130,25) x 111,80 = 14580,95 mc
 (130,75) x 111,80 = 14636,85 mc
 (131,25) x 111,80 = 14692,75 mc
 (131,75) x 111,80 = 14748,65 mc
 (132,25) x 111,80 = 14804,55 mc
 (132,75) x 111,80 = 14860,45 mc
 (133,25) x 111,80 = 14916,35 mc
 (133,75) x 111,80 = 14972,25 mc
 (134,25) x 111,80 = 15028,15 mc
 (134,75) x 111,80 = 15084,05 mc
 (135,25) x 111,80 = 15140,95 mc
 (135,75) x 111,80 = 15196,85 mc
 (136,25) x 111,80 = 15252,75 mc
 (136,75) x 111,80 = 15308,65 mc
 (137,25) x 111,80 = 15364,55 mc
 (137,75) x 111,80 = 15420,45 mc
 (138,25) x 111,80 = 15476,35 mc
 (138,75) x 111,80 = 15532,25 mc
 (139,25) x 111,80 = 15588,15 mc
 (139,75) x 111,80 = 15644,05 mc
 (140,25) x 111,80 = 15700,95 mc
 (140,75) x 111,80 = 15756,85 mc
 (141,25) x 111,80 = 15812,75 mc
 (141,75) x 111,80 = 15868,65 mc
 (142,25) x 111,80 = 15924,55 mc
 (142,75) x 111,80 = 15980,45 mc
 (143,25) x 111,80 = 16036,35 mc
 (143,75) x 111,80 = 16092,25 mc
 (144,25) x 111,80 = 16148,15 mc
 (144,75) x 111,80 = 16204,05 mc
 (145,25) x 111,80 = 16260,95 mc
 (145,75) x 111,80 = 16316,85 mc
 (146,25) x 111,80 = 16372,75 mc
 (146,75) x 111,80 = 16428,65 mc
 (147,25) x 111,80 = 16484,55 mc
 (147,75) x 111,80 = 16540,45 mc
 (148,25) x 111,80 = 16596,35 mc
 (148,75) x 111,80 = 16652,25 mc
 (149,25) x 111,80 = 16708,15 mc
 (149,75) x 111,80 = 16764,05 mc
 (150,25) x 111,80 = 16820,95 mc
 (150,75) x 111,80 = 16876,85 mc
 (151,25) x 111,80 = 16932,75 mc
 (151,75) x 111,80 = 16988,65 mc
 (152,25) x 111,80 = 17044,55 mc
 (152,75) x 111,80 = 17100,45 mc
 (153,25) x 111,80 = 17156,35 mc
 (153,75) x 111,80 = 17212,25 mc
 (154,25) x 111,80 = 17268,15 mc
 (154,75) x 111,80 = 17324,05 mc
 (155,25) x 111,80 = 17380,95 mc
 (155,75) x 111,80 = 17436,85 mc
 (156,25) x 111,80 = 17492,75 mc
 (156,75) x 111,80 = 17548,65 mc
 (157,25) x 111,80 = 17604,55 mc
 (157,75) x 111,80 = 17660,45 mc
 (158,25) x 111,80 = 17716,35 mc
 (158,75) x 111,80 = 17772,25 mc
 (159,25) x 111,80 = 17828,15 mc
 (159,75) x 111,80 = 17884,05 mc
 (160,25) x 111,80 = 17940,95 mc
 (160,75) x 111,80 = 17996,85 mc
 (161,25) x 111,80 = 18052,75 mc
 (161,75) x 111,80 = 18108,65 mc
 (162,25) x 111,80 = 18164,55 mc
 (162,75) x 111,80 = 18220,45 mc
 (163,25) x 111,80 = 18276,35 mc
 (163,75) x 111,80 = 18332,25 mc
 (164,25) x 111,80 = 18388,15 mc
 (164,75) x 111,80 = 18444,05 mc
 (165,25) x 111,80 = 18500,95 mc
 (165,75) x 111,80 = 18556,85 mc
 (166,25) x 111,80 = 18612,75 mc
 (166,75) x 111,80 = 18668,65 mc
 (167,25) x 111,80 = 18724,55 mc
 (167,75) x 111,80 = 18780,45 mc
 (168,25) x 111,80 = 18836,35 mc
 (168,75) x 111,80 = 18892,25 mc
 (169,25) x 111,80 = 18948,15 mc
 (169,75) x 111,80 = 19004,05 mc
 (170,25) x 111,80 = 19060,95 mc
 (170,75) x 111,80 = 19116,85 mc
 (171,25) x 111,80 = 19172,75 mc
 (171,75) x 111,80 = 19228,65 mc
 (172,25) x 111,80 = 19284,55 mc
 (172,75) x 111,80 = 19340,45 mc
 (173,25) x 111,80 = 19396,35 mc
 (173,75) x 111,80 = 19452,25 mc
 (174,25) x 111,80 = 19508,15 mc
 (174,75) x 111,80 = 19564,05 mc
 (175,25) x 111,80 = 19620,95 mc
 (175,75) x 111,80 = 19676,85 mc
 (176,25) x 111,80 = 19732,75 mc
 (176,75) x 111,80 = 19788,65 mc
 (177,25) x 111,80 = 19844,55 mc
 (177,75) x 111,80 = 19900,45 mc
 (178,25) x 111,80 = 19956,35 mc
 (178,75) x 111,80 = 20012,25 mc
 (179,25) x 111,80 = 20068,15 mc
 (179,75) x 111,80 = 20124,05 mc
 (180,25) x 111,80 = 20180,95 mc
 (180,75) x 111,80 = 20236,85 mc
 (181,25) x 111,80 = 20292,75 mc
 (181,75) x 111,80 = 20348,65 mc
 (182,25) x 111,80 = 20404,55 mc
 (182,75) x 11



CONLINE DI SAAMBROGIO DI VALPOLICELLA PROV. VERONA

3^a VARIANTE IN CORSO D'OPERA
AL PERMESSO DI COSTRUIRE n°32 del 31/03/2005
PER LA COSTRUZIONE DI UN FABBRICATO DA ADIBIRSI
AD USO RESIDENZIALE. SITO NEL CAPOLUOGO IN VIA
GROLETTE PER CONTO DEL SIG. [REDACTED]


Disegno: FABBRICATO A STATO APPROVATO E IN PROGETTO PROSPETTI PROSPETTI		Scale: 1:100 Data: SETTEMBRE-2007 Fog. 6	
Progettista: LORENZO FERRIGOLI Via: [REDACTED] 37010 S. Ambrogio di Valpurga (Verona)		Committente: COMUNE DI SAAMBROGIO DI VALPOLICELLA Via: [REDACTED] 37010 S. Ambrogio di Valpurga (Verona)	
Note: [REDACTED]			
I disegni sono di natura esecutiva e non possono essere riprodotti senza permesso scritto dall'architetto.			

STATO APPROVATO


PROSPETTO SUD




PROSPETTO NORD

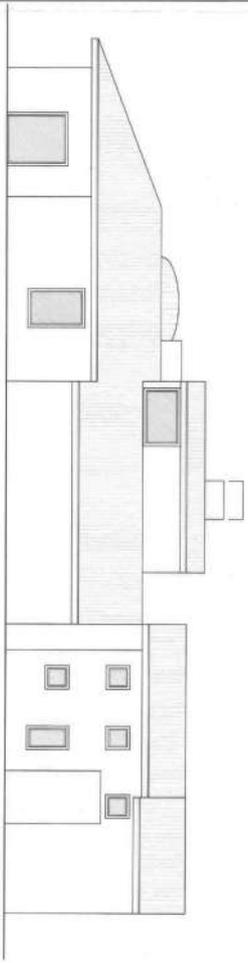

PROSPETTO OVEST

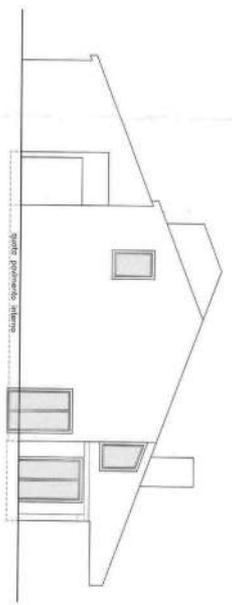

PROSPETTO EST

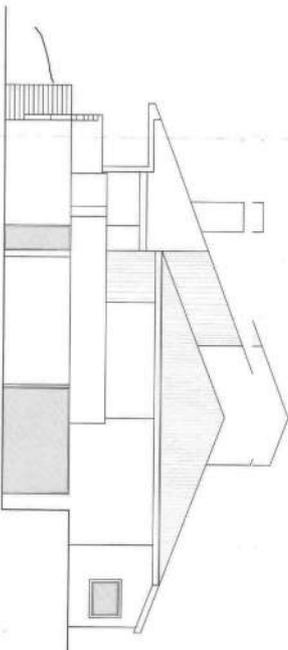


STATO IN PROGETTO


PROSPETTO SUD




PROSPETTO NORD

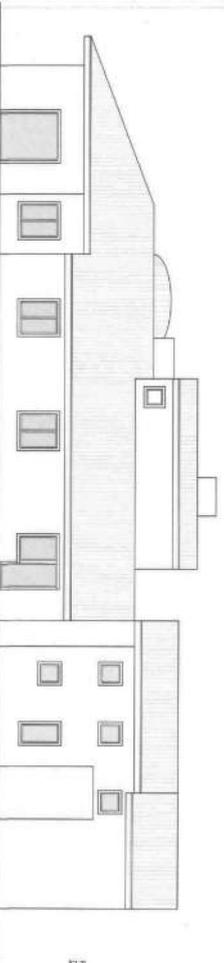

PROSPETTO OVEST

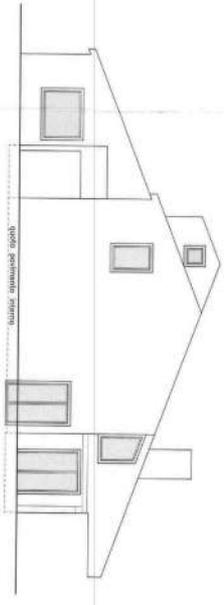

PROSPETTO EST

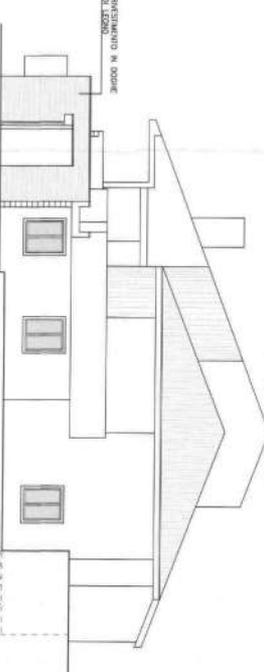

COMUNE DI SANT'AMBROGIO DI VALPOLICELLA
RELATA DI NOTIFICA

Il sottoscritto Messo Comunale dichiara di essere notificato oggi 18/10/08 il presente atto al sig. [redacted] consegnandolo nelle mani del sig. Alessandro Amore nella sua qualità di beni delegati San' Ambrogio di Valpolicella, il 18/10/08

il Ricevente [signature] il Messo Comunale [signature]





COMUNE DI SANT'AMBROGIO DI VALPOLICELLA
PROVINCIA DI VERONA
Settore Attività Economiche Edilizia

Prot. N. 10812 Cat. X Fasc. 9 /DF/cm
Riferimento al foglio n. 12678 del 01/10/2007
Codice della pratica: 219/2007



PERMESSO DI COSTRUIRE N° 92

IL RESPONSABILE DEL SETTORE ATTIVITÀ ECONOMICHE / EDILIZIA

- Vista la domanda inoltrata da [redacted] ottenere il permesso di costruire per la realizzazione rinnovo e variante in corso d'opera al Permesso di costruire n. 32/2005 da adibirsi a uso Residenziale sull'immobile censito in Catasto nel Comune San' Ambrogio di Valpolicella Foglio 18 mappale 1005, sito in Case sparse Grolette;
- Visto il parere della Commissione per la valutazione paesaggistica ed ambientale in data 09/11/2007 seduta n° 31 argomento n° 3: Si approvano esclusivamente le modifiche fuori terra al fabbricato "B" e a condizione che l'elemento di congiunzione (doccione) tra il nuovo volume al piano terra e l'edificio esistente sia contenuto entro il limite del volume esistente (balcone soggiorno-pranzo). Non si approva la soluzione proposta per gli accessi carrai e pedonali al piano interrato non essendo rappresentata dal punto di vista prospettico.
 - Visto il decreto comunale Beni Ambientali in data 13/11/2007 prot. n° 14699 ai sensi del D. lgs. 22/01/2004 n° 42;
 - Accertato che le opere progettate sono conformi alle prescrizioni del vigente Piano Regolatore e che vengono osservate le norme del Regolamento Edilizio;
 - Ritenuto che nulla osti al rilascio richiesto Permesso di costruire;
 - Viste le leggi statali e regionali attualmente vigenti in materia di Urbanistica e di Edilizia ed in particolare il D.P.R. 06/06/2001 n° 380;

RILASCIA

- a [redacted] residente in [redacted] il presente permesso di costruire per la realizzazione delle opere sopraindicate, secondo il progetto a firma di [redacted] salvi i poteri spettanti ad altre Autorità, alle seguenti inderogabili condizioni:
1. Il rilascio del presente Permesso non comporta limitazione dei diritti di terzi;
 2. I lavori dovranno essere iniziati, a pena di decadenza, entro un anno dalla data di notifica del presente atto;
 3. I lavori dovranno essere ultimati in modo che l'opera sia agibile entro il termine di tre anni dal loro inizio e l'avente titolo deve darne comunicazione al Responsabile del Settore Attività Economiche /

Edilizia entro 15 giorni dal termine dei lavori a pena della sanzione prevista dall'articolo 24 comma 3 del D.P.R. 380/2001;

4. Il Permesso decade automaticamente con l'entrata in vigore di contrastanti previsioni urbanistiche, salvo che i lavori siano già iniziati e vengano completati entro il termine di tre anni dalla data di inizio;
5. Il presente Permesso di costruire è rilasciato a titolo oneroso, il contributo di costruzione che il richiedente deve corrispondere ai sensi degli articoli 16 e 17 del D.P.R. 06/06/2001 n° 380 è determinato come segue:

a) opere di urbanizzazione primaria	Euro	946,18
b) opere di urbanizzazione secondaria	Euro	1.213,49
c) contributo sul costo di costruzione	Euro	2.964,98
d) contributo trattamento / smaltimento rifiuti	Euro	0,00
e) contributo eventuale sistemazione luoghi	Euro	0,00
TOTALE	Euro	5.124,65
6. Che il richiedente ha in effetti totalmente già versato presso la Tesoreria comunale, giuste bollette di quietanza agli atti di questo Comune, il contributo di costruzione;
7. Il presente Permesso di costruire è da intendersi valido sotto la specifica condizione che i disegni allegati, così come tutti gli elaborati di progetto, corrispondano a verità; in caso contrario è da ritenersi nullo e privo di efficacia;
8. La data di inizio dei lavori dovrà essere preventivamente denunciata al Settore Attività Economiche / Edilizia ai sensi del D.P.R. 380/2001;
9. Dovrà essere comunicato il nominativo del direttore dei lavori e dell'impresa esecutrice e depositata la Denuncia delle opere in cemento armato normale, precompresso od a struttura metallica al Comune, conservandone in cantiere la copia vistata (Legge 05/11/1971 n° 1086 e successive modifiche e integrazioni);
10. Prima dell'inizio dei lavori, l'avente titolo dovrà provvedere agli adempimenti previsti dalla normativa vigente in materia, in particolare: predisporre in cantiere un cartello indicante l'oggetto dei lavori, il Progettista, il Direttore dei lavori, l'Impresa, il Titolare e gli estremi della Permesso di costruire; dovranno essere osservate le norme contenute nella legge 05/11/1971 n° 1086 e successive modifiche e integrazioni, per la esecuzione di opere in conglomerato cementizio armato normale, precompresso o a struttura metallica; è fatto obbligo di rispettare le prescrizioni di cui alla legge n° 10/1991 (quando applicabile), e successive modifiche ed integrazioni, e dei relativi regolamenti di esecuzione relativi al contenimento del consumo energetico;
11. Il cantiere dovrà essere chiuso con assito lungo i lati prospicienti le vie e spazi pubblici, richiedendo il preventivo permesso all'Ufficio Polizia Municipale per l'eventuale occupazione di suolo pubblico, dovranno essere apposti, durante la notte, opportuni segnali luminosi in modo da rendere visibile l'ingombro costituito da assiti, impalcature od altri ripari e strutture di cantiere;
12. Dovranno essere osservati i disposti di cui al Regolamento comunale per la disciplina delle attività rumorose approvato con deliberazione di Consiglio comunale n° 19 del 07/04/2004;
13. Nessuna variante può essere apportata al progetto durante il corso dei lavori senza avere ottenuto il preventivo Permesso di costruire o la preventiva Denuncia di inizio attività in variante;
14. Nell'attuazione dei lavori devono essere osservate le disposizioni, le leggi ed i regolamenti locali in vigore;
15. È fatto obbligo all'avente titolo per il rilascio del Permesso di costruire di notificare gli estremi del Permesso medesimo alle aziende erogatrici di pubblici servizi, quali energia elettrica, telefono, gas, ecc., a cui si fa richiesta per allacciamenti riferiti all'attività di cantiere o di impianti particolari;
16. Le opere debbono essere realizzate conformemente agli elaborati grafici di progetto, che vengono allegati al presente atto, vistato dal Responsabile del Settore Attività Economiche / Edilizia;
17. Le opere per lo smaltimento delle acque luride debbono essere realizzate conformemente al progetto e, per l'immissione degli scarichi nelle fognature, l'avente titolo è tenuto ad osservare le prescrizioni

contenute nel D. Lgs. 11/05/1999 n° 152 e successive modifiche e integrazioni e quelle contenute nella Delibera del Comitato dei Ministri 04/02/1977;

18. Per lo smaltimento dei rifiuti la Ditta dovrà ottemperare a quanto previsto dal D. Lgs. 05.02.1997 n° 22 e dalla L. R. V. 21/01/2000 n° 3;
19. La tinteggiatura dei prospetti dovrà essere preventivamente approvata dal Settore Attività Economiche / Edilizia;
20. Prima della fine dei lavori dovrà essere richiesta autorizzazione all'allacciamento alla fognatura comunale e all'acquedotto;
21. Il fabbricato non potrà essere utilizzato senza la preventiva autorizzazione del Responsabile del Settore Attività Economiche / Edilizia, da rilasciarsi ai sensi degli articoli 24 e 25 del D.P.R. n° 380/2001;
22. Il titolare della Permesso di costruire, il direttore dei lavori e l'assuntore dei lavori sono responsabili in solido di ogni inosservanza delle norme di legge, dei regolamenti e delle modalità esecutive fissate dal presente Permesso;
23. Nel caso che il presente Permesso di costruire costituisca variante a precedente Titolo abilitativo i termini temporali di validità del presente coincidono con quelli dell'originario.
24. Le condizioni di seguito riportate sono parte integrante e sostanziale del presente atto ed hanno valore quali prescrizioni anche se non rappresentate o non rappresentabili nell'elaborato grafico di progetto;

CONDIZIONI PARTICOLARI:

Si approvano esclusivamente le modifiche fuori terra al fabbricato "B" e a condizione che l'elemento di congiunzione (doccione) tra il nuovo volume al piano terra e l'edificio esistente sia contenuto entro il limite del volume esistente (balcone soggiorno-pranzo).

Non si approva la soluzione proposta per gli accessi carrai e pedonali al piano interrato non essendo rappresentata dal punto di vista prospettico.

I vani ubicati al piano interrato, indicati quali taverna, potranno essere utilizzati esclusivamente quali vani accessori in quanto non sono in possesso dei requisiti minimi di agibilità.

Allegati al presente atto: n° 1 copia completa delle tavole grafiche di progetto.

Dalla Residenza Municipale, il

12 AGO 2008



IL RESPONSABILE DEL SETTORE
ATTIVITÀ ECONOMICHE / EDILIZIA
(DONATONI Geom. Federico)

IL RESPONSABILE DEL SETTORE TECNICO
LAVORI PUBBLICI

(Ing. Stefano Di Benedetto)

PDC 93 – 2008

Comune di S. Ambrogio di Valpurga
 Valutazione paesaggistica e ambientale
 Ordine del 13 FEB 2008 n. 4/2008
 N. progetto: [redacted]
 P. n. [redacted]

COMUNE DI S. AMBROGIO DI VALPUGRA
 5 FEB 2008
 P. n. [redacted]
 P. n. [redacted]

COMUNE DI S. AMBROGIO DI VALPUGRA


PROV. VERONA

4^a VARIANTE IN CORSO D'OPERA
AL PERMESSO DI COSTRUIRE n.32 del 31/03/2005
PER LA SISTEMAZIONE ESTERNA LUNGO LA STRADA
PRIVATA AD USO DI UN COMPLESSO IMMOBILIARE
IN VIA GROLETTE PER CONTO DI [redacted]


Ufficio	DIREZIONE DI AMMINISTRAZIONE GENERALE	
Studio	PLANIMETRIA GENERALE STATO APPROVATO E IN VARIANTE	
Progetto	STATO APPROVATO E IN VARIANTE	
Scadenza	VARIE	
Data	DICEMBRE-2007	
Volume	1	

1 - disegni sono di totale esclusiva proprietà. La riproduzione senza permesso sarà punita per legge.

PLANIMETRIA GENERALE STATO ORIGINALE
 scala 1:1200

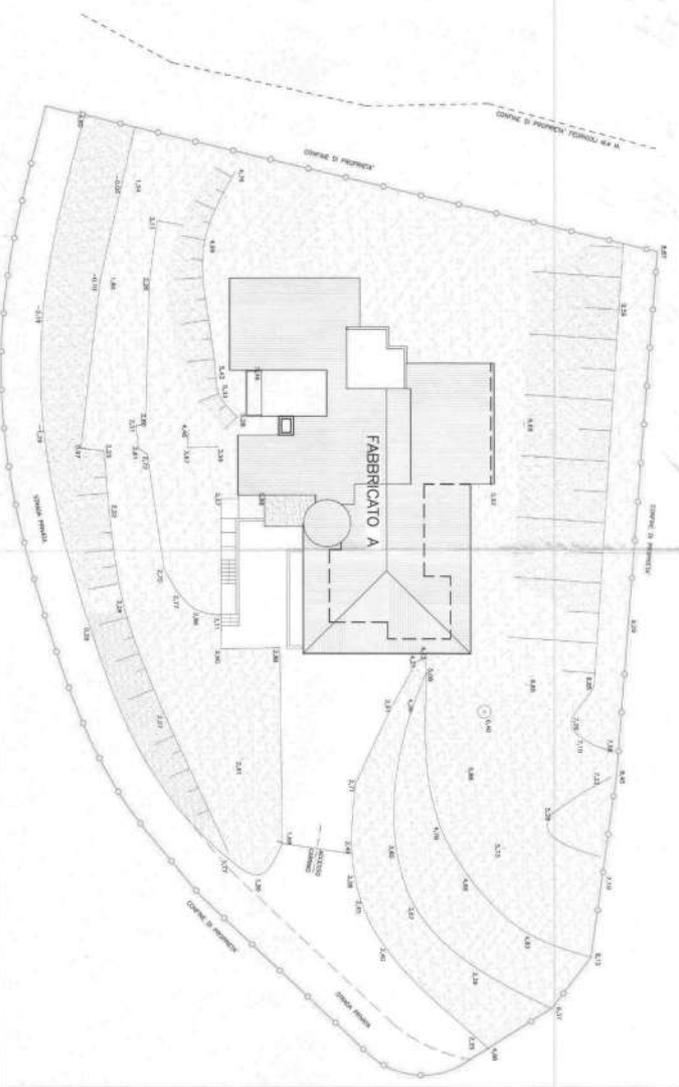

PLANIMETRIA GENERALE STATO APPROVATO P.C. n.32 DEL 31/03/2005
 scala 1:1200

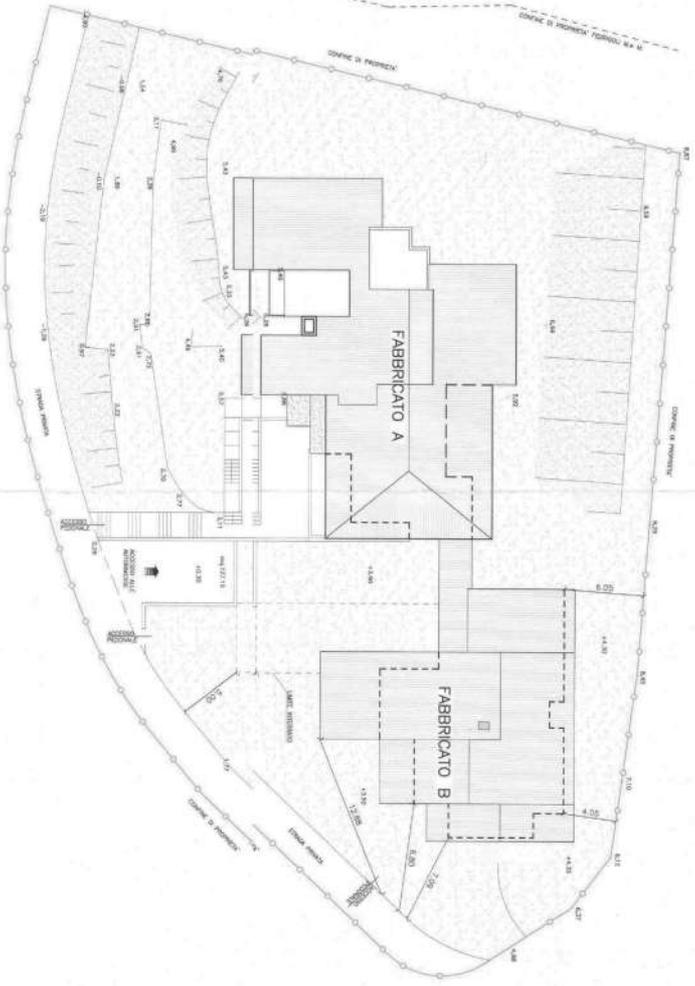


PLANIMETRIA GENERALE STATO APPROVATO P.C. n.134 DEL 07/11/2005
 scala 1:1200



PLANIMETRIA GENERALE STATO APPROVATO 2 VARIANTE

scale : 1:200

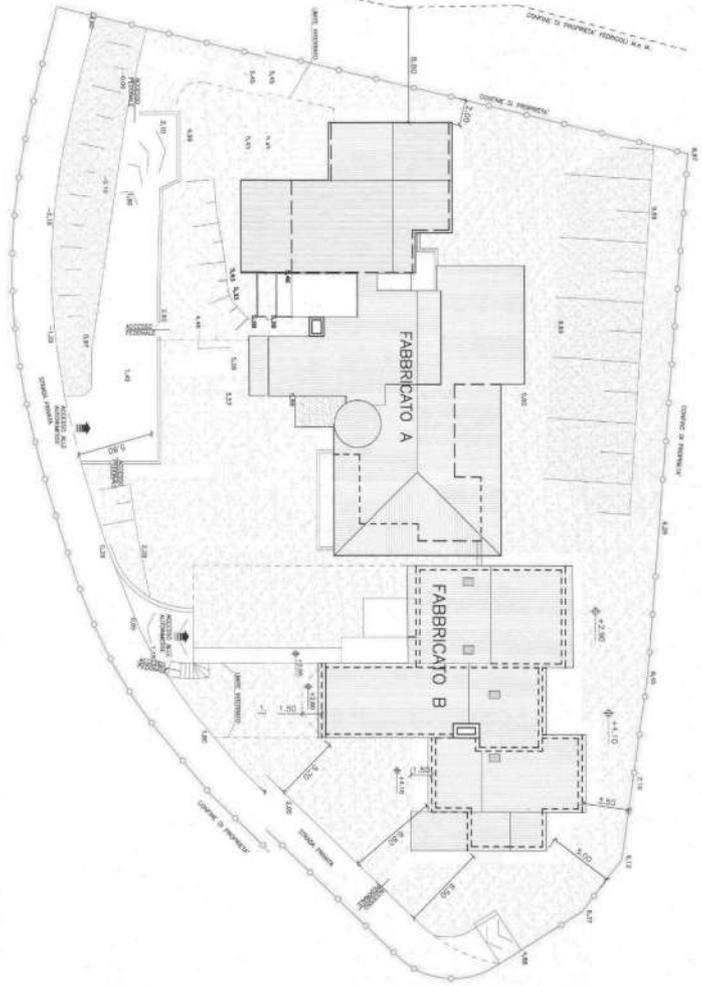

Comune di S. AMBROGIO DI VALP. (VI)
 Provincia di VERONA
 Valutazione paesaggistica e ambientale
 Scheda del 13 FEB. 2008 (S.L.P. A. C. n. 10)
 1° deposito
 2° deposito

RECESSIONE
 5 FEB. 2008
 N. 10
 N. 11


COMUNE DI S. AMBROGIO DI VALPOLLICELLA
 PROV. VERONA


4° VARIANTE IN CORSO D'OPERA
AL PERMESSO DI COSTRUIRE n°32 del 31/03/2005
PER LA SISTEMAZIONE ESTERNA LUNGO LA STRADA
PRIMATA AD USO DI UN COMPLESSO IMMOBILIARE
IN VIA CROLETTE PER CONTO DI [REDACTED]

Unità			
Progetto: PLANIMETRIA GENERALE STATO APPROVATO E IN VARIANTE			
Aut. LAVORO ENTRA			
			
Scala:	VARIE	Tavola:	2
DATA:	DICEMBRE-2007		
I disegni sono di natura esecutiva progettuale. Le dimensioni sono indicate senza arrotondamenti di stile di stile.			

PLANIMETRIA GENERALE STATO IN PROGETTO

scale : 1:200

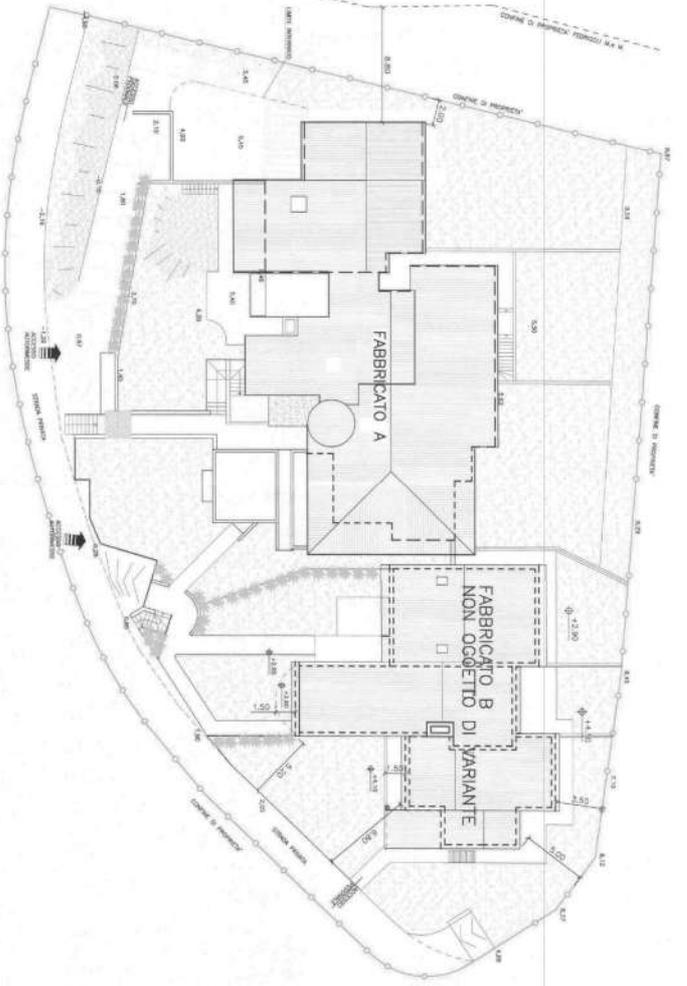

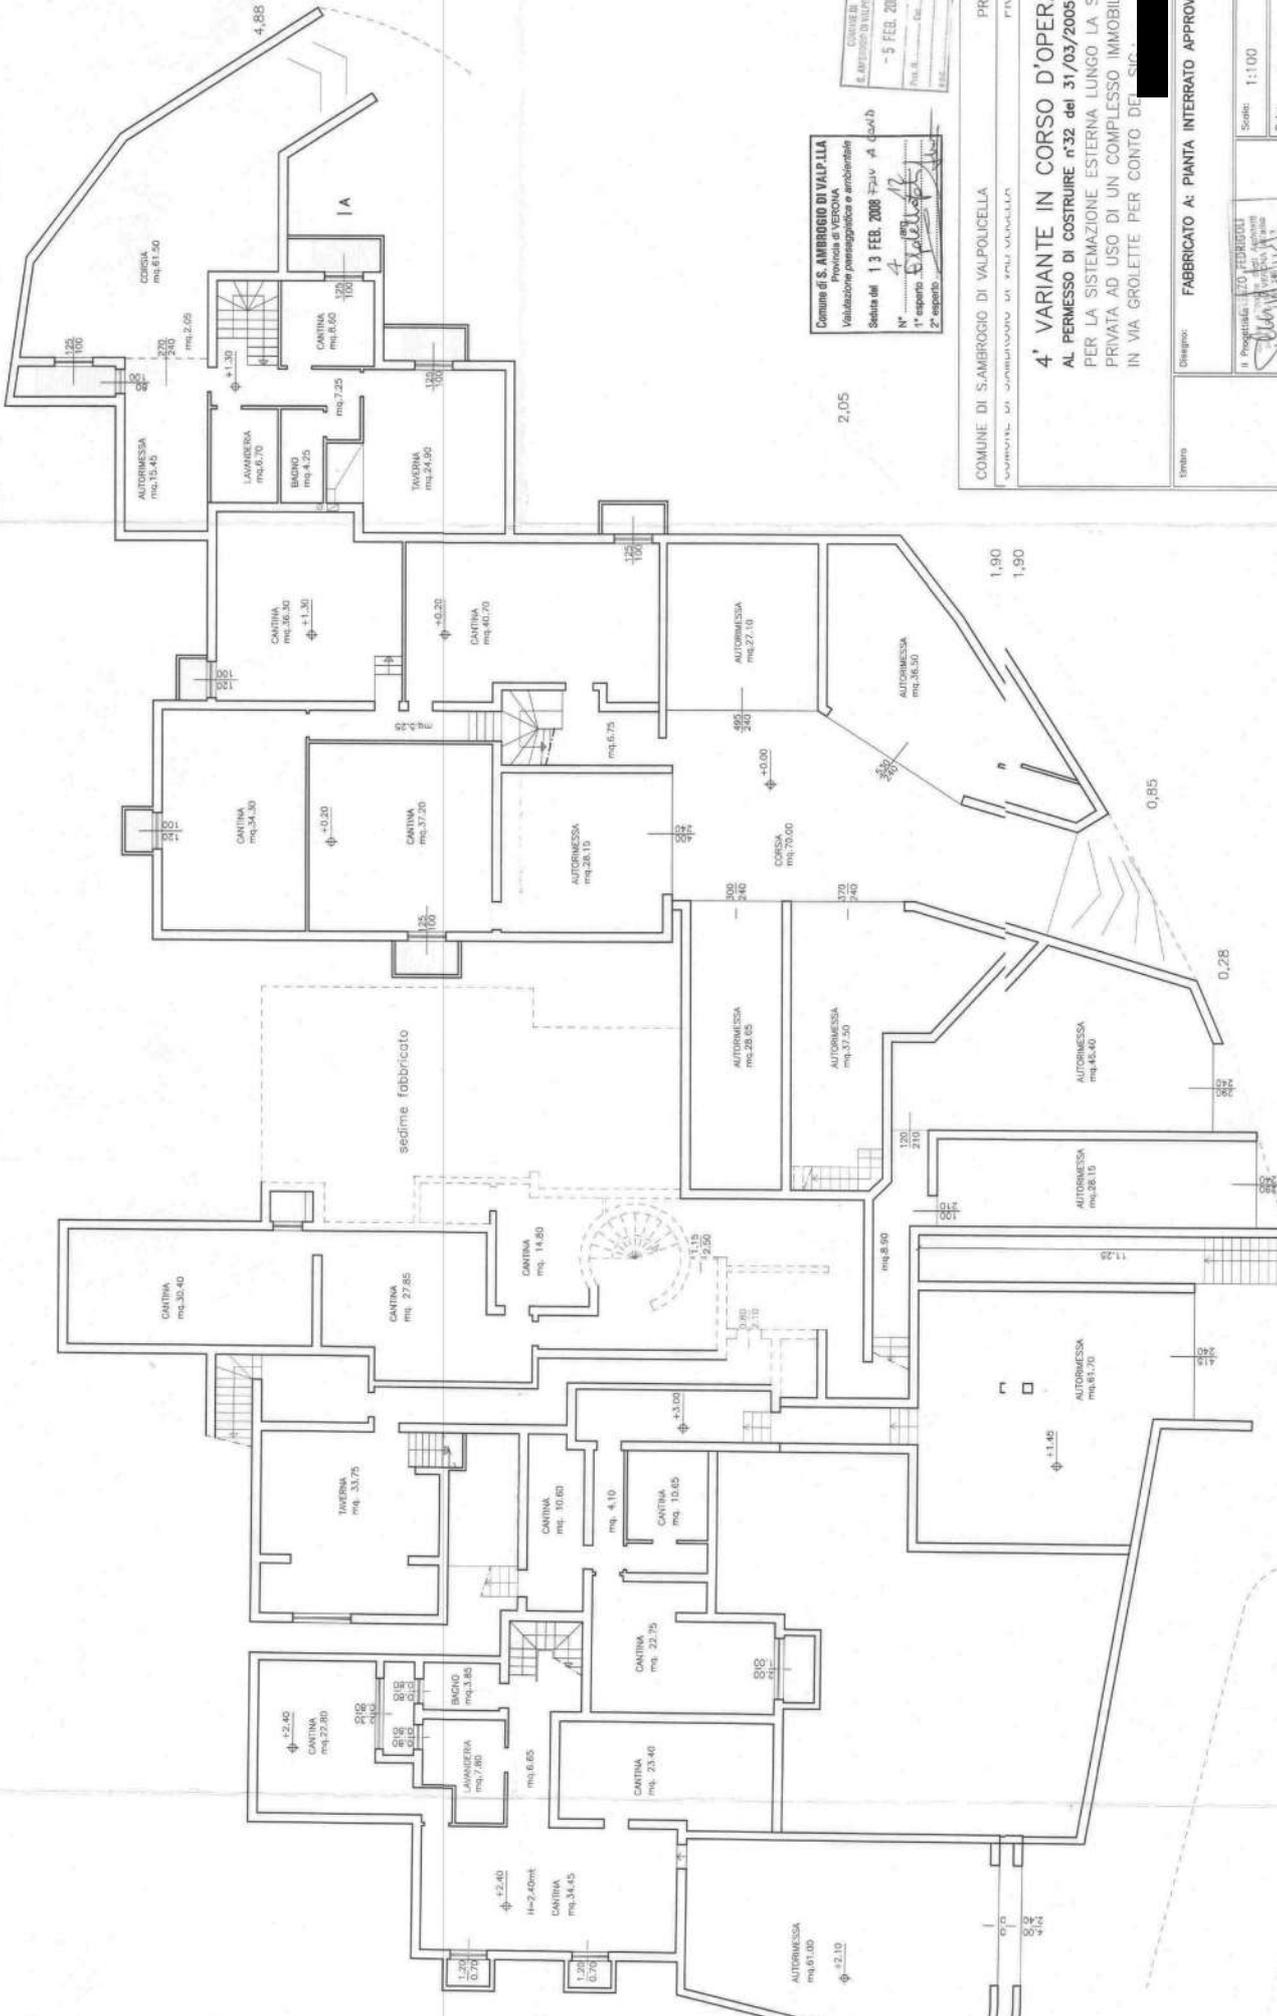

Comune di S. AMBROGIO DI VALPOLLICELLA
 Provincia di VERONA
 Valutazione paesaggistica e ambientale
 Seduta del 13 FEB. 2008
 N° 1° esperto
 2° esperto


COMUNE DI S. AMBROGIO DI VALPOLLICELLA
 E. AMBROGIO DI VALPOLLICELLA
 - 5 FEB. 2008
 Per. R. _____
 Per. C. _____
 Per. S. _____

COMUNE DI S. AMBROGIO DI VALPOLLICELLA		PROV. VERONA	
CORTESE DI S. AMBROGIO DI VALPOLLICELLA		P. VALPOLLICELLA	
4° VARIANTE IN CORSO D'OPERA			
AL PERMESSO DI COSTRUIRE n°32 del 31/03/2005			
PER LA SISTEMAZIONE ESTERNA LUNGO LA STRADA PRIVATA AD USO DI UN COMPLESSO IMMOBILIARE IN VIA GROLETTE PER CONTO DEL SIG. [REDACTED]			
Titolo:	FABBRICATO A PIANTA INTERRATO APPROVATO		
Scala:	1:100	Scale:	1:100
Disegnato:	[REDACTED]	Data:	DICEMBRE - 2007
Verificato:	[REDACTED]	Verità:	3
I disegni sono di esclusiva proprietà del progettista. La riproduzione anche parziale senza permesso è vietata.			

-2,19

-1,29

sedime fabbricato

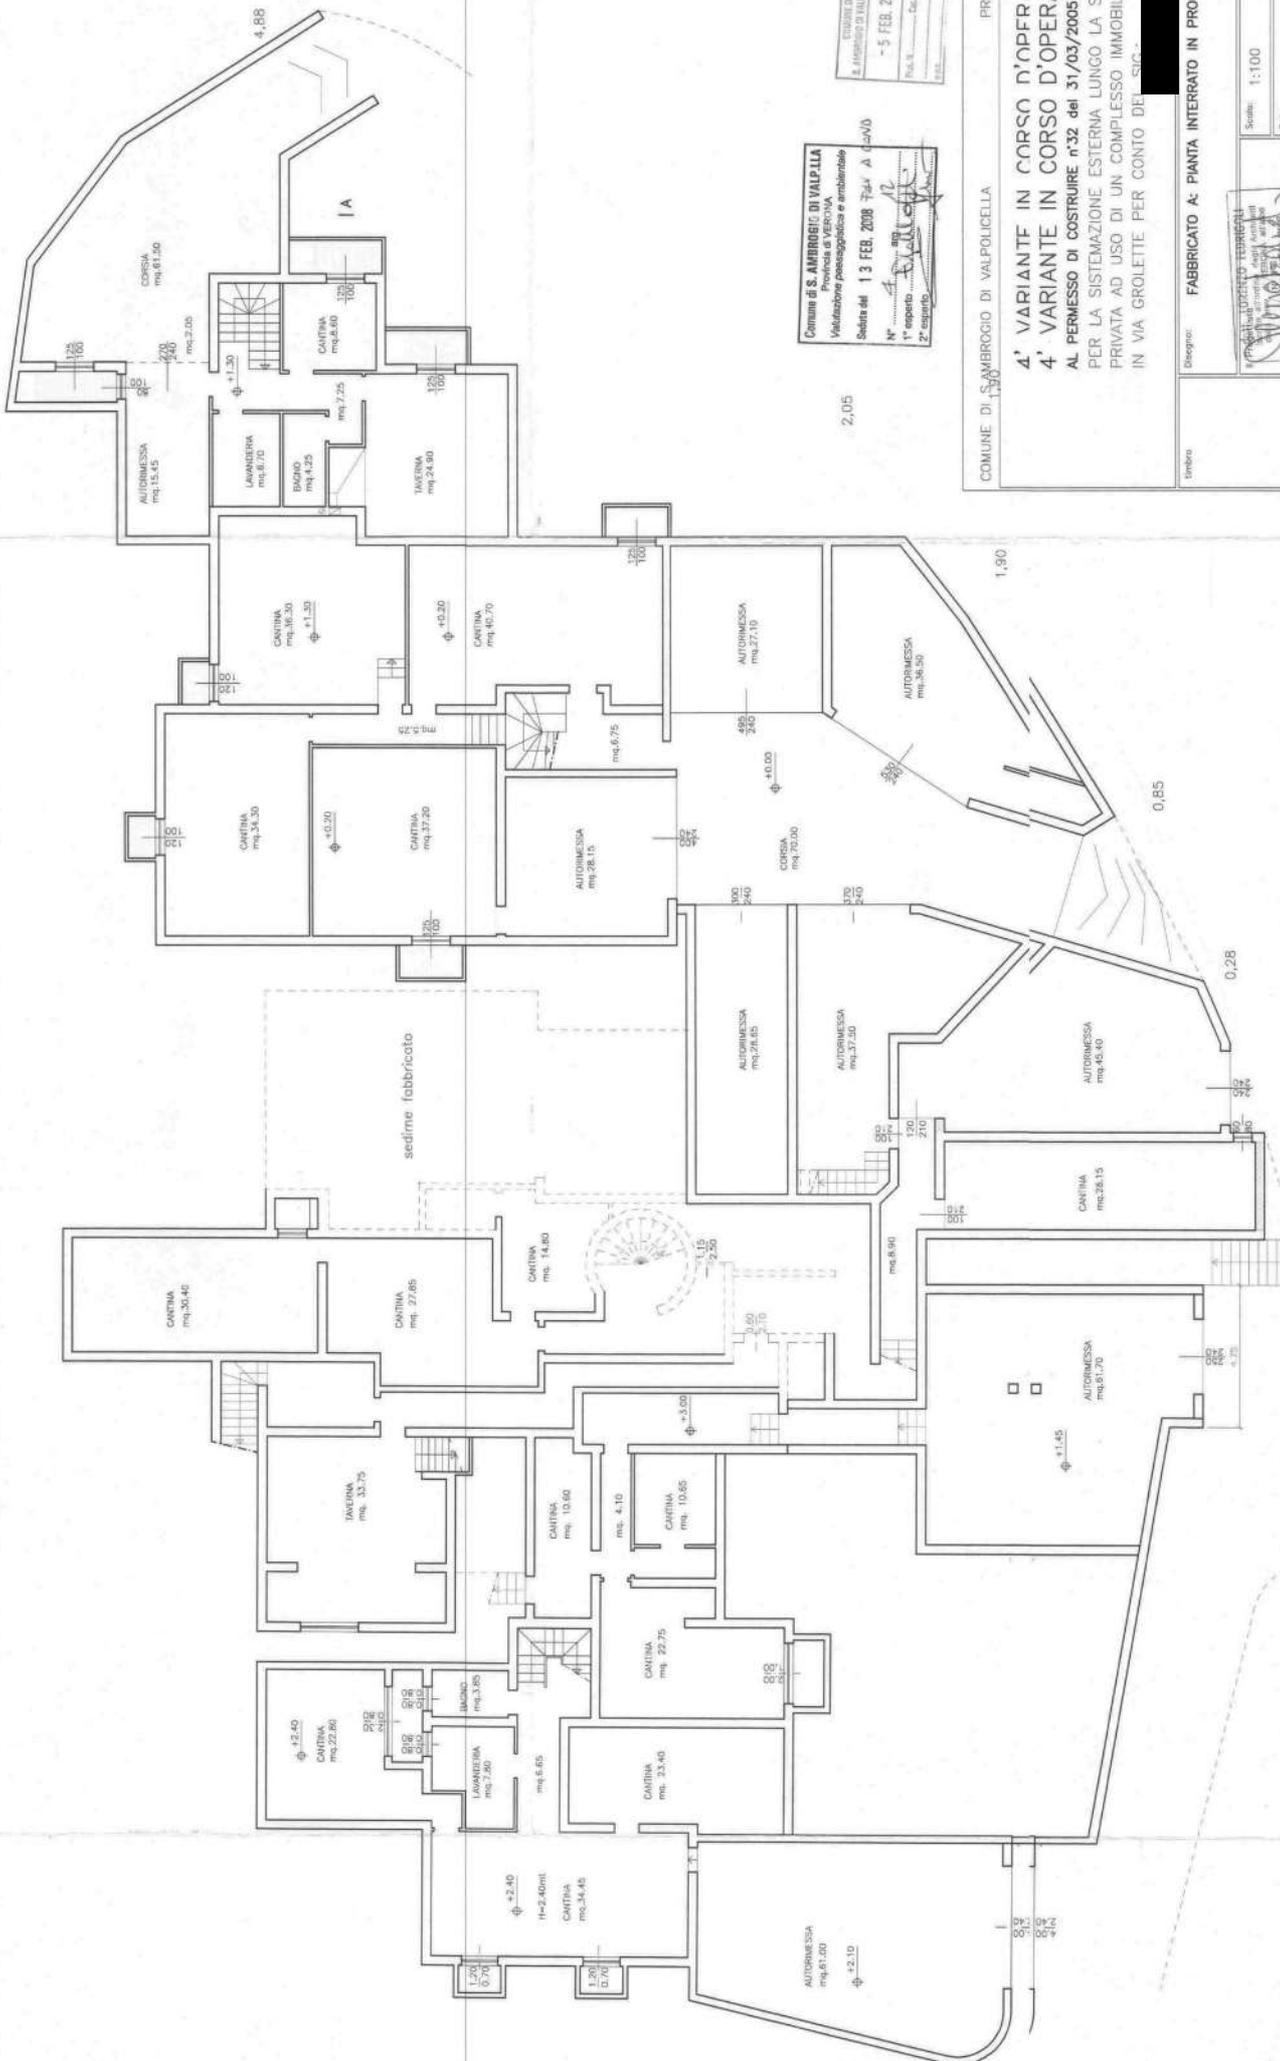

Comune di S. AMBROGIO DI VALPOLLA
 Provincia di VERONA
 Verifica paesaggistica e ambientale
 Sedute del 13 FEB. 2008 7da A 14-010
 N° 1° esposto 12
 2° esposto

Comune di S. AMBROGIO DI VALPOLLA
 Provincia di VERONA
 5 FEB. 2008
 Prot. N. ...
 P. S. ...

COMUNE DI S. AMBROGIO DI VALPOLLICELLA PROV. VERONA

4° VARIANTE IN CORSO D'OPERA
4° VARIANTE IN CORSO D'OPERA
 AL PERMESSO DI COSTRUIRE n°32 del 31/03/2005
 PER LA SISTEMAZIONE ESTERNA LUNGO LA STRADA
 PRIVATA AD USO DI UN COMPLESSO IMMOBILIARE
 IN VIA GROLETTE PER CONTO DEL SIG. [REDACTED]

Diagnosi: **FABBRICATO A: PIANTA INTERRATO IN PROGETTO**

Scala: 1:100
 Data: [REDACTED]
 Firma: [REDACTED]

Progetto: [REDACTED]
 Verifica: [REDACTED]

1. "disegni" sono di natura esclusiva "progettuale".
 La riproduzione anche parziale senza permesso è vietata.

-1,29

-2,19

4^a VARIANTE IN CORSO D'OPERA
AL PERMESSO DI COSTRUIRE n°32 del 31/03/2005
PER LA SISTEMAZIONE ESTERNA LUNGO LA STRADA
PRIVATA AD USO DI UN COMPLESSO IMMOBILIARE
IN VIA GROLLETTE PER CONTO DI [REDACTED]

SEZIONI DEL TERRENO A-A
SEZIONI DEL TERRENO B-B


Numero	[REDACTED]		
Comune	SEZIONI DEL TERRENO A-A SEZIONI DEL TERRENO B-B		
Scala	1:1100	Foglio	5
Data	GENNAIO-2008		
Volume	5		

I disegni sono di conto accademico, non hanno valore di autorizzazione all'opera e non sono idonei a essere di legge.


CANTIERE S. AMBROGIO DI VALPOLICELLA
Volontario: Promessa di costruire e abitare
Data del 13 FEB. 2008 Tra il [REDACTED]
1^a istruzione
2^a istruzione
3^a istruzione

CONTRATTO DI
-5 FEB. 2008
[REDACTED]


STATO ORIGINALE
PROSPETTO OVEST
SEZIONE A-A

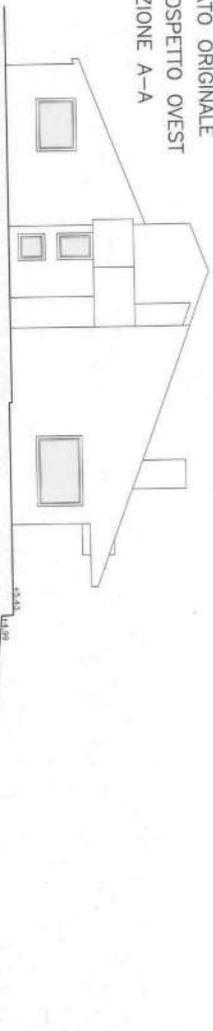


APPROVATO 3 VARIANTE
SEZIONE A-A

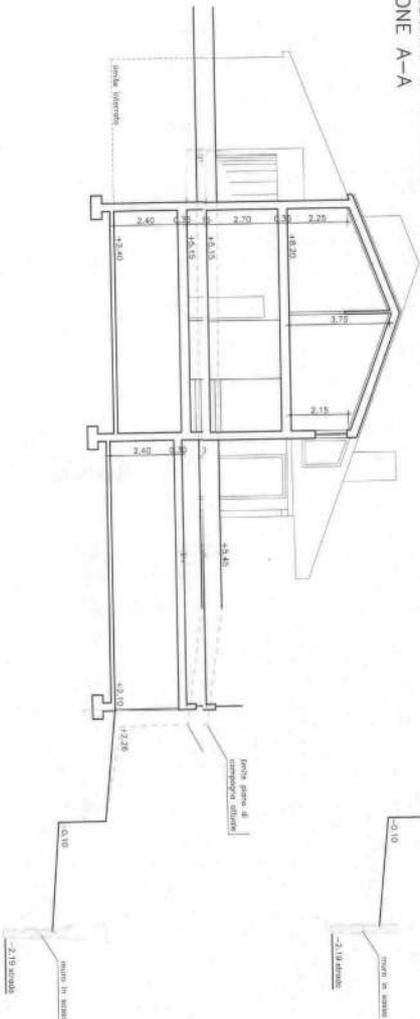


INDIVIDUAZIONE SEZIONI

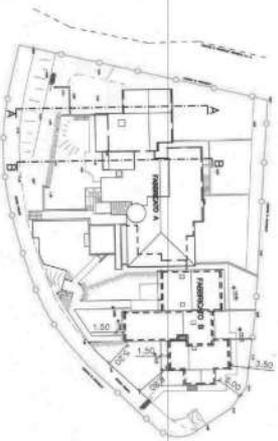


STATO ORIGINALE
SEZIONE B-B

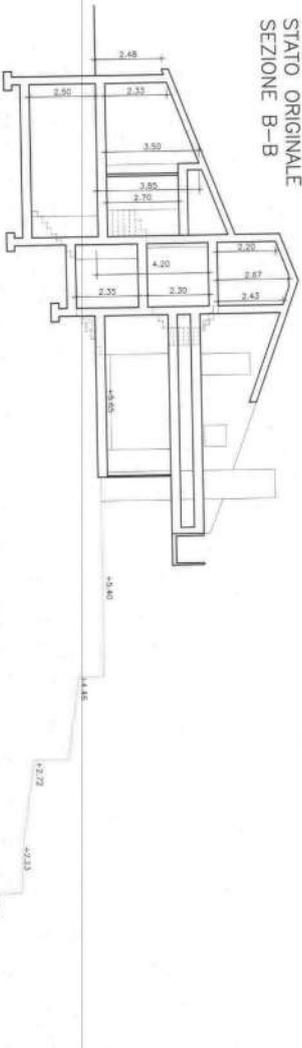


STATO IN VARIANTE
SEZIONE B-B

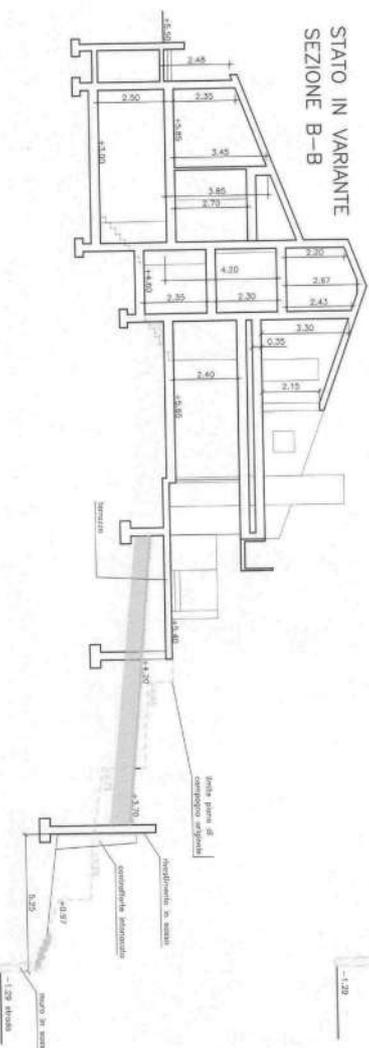

SEZIONE C-C
PROSPETTO EST ORIGINALE

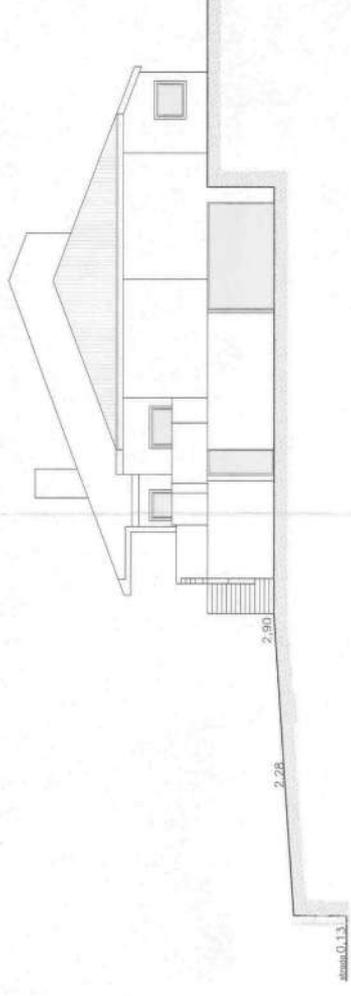


SEZIONE C-C
PROSPETTO EST IN VARIANTE

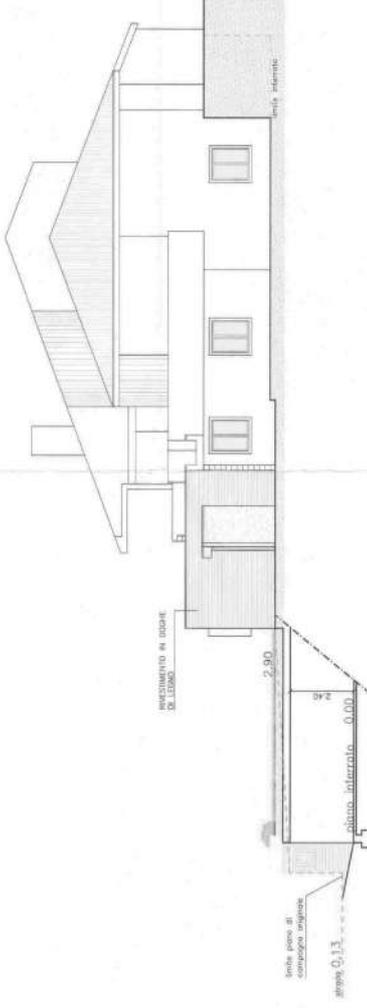


SEZIONE D-D
STATO ORIGINALE



SEZIONE D-D
APPROVATO 2 VARIANTE

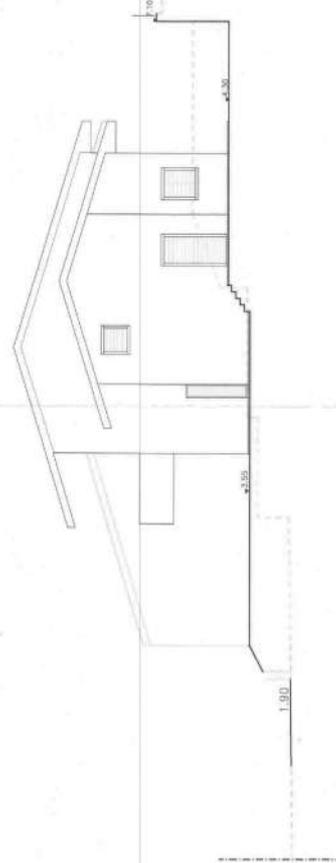

SEZIONE D-D
APPROVATO 3 VARIANTE E INVARIATO

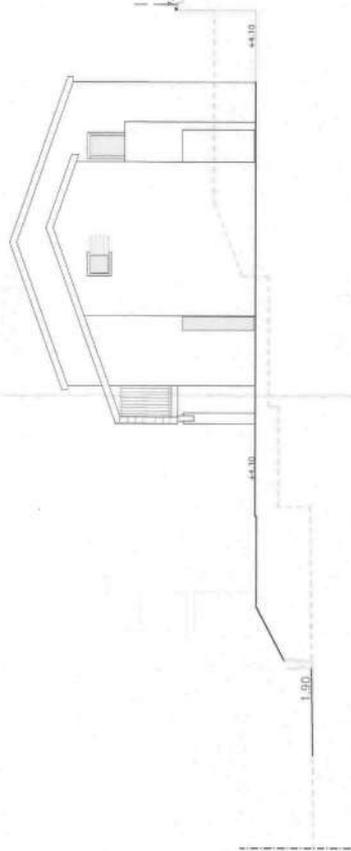

Comune di S. ANGELO DI VALPILLA
Comune di S. ANGELO DI VALPILLA
L. 13 FEB 2008
Valutazione paesaggistica e ambientale
Data del 13 FEB 2008
N° 10
P. 10


Comune di S. ANGELO DI VALPILLA
L. 13 FEB 2008
- 5 FEB 2008
P. 10

COMUNE DI S. ANGELO DI VALPOLLICELLA
PROV. VERONA



4° VARIANTE IN CORSO D'OPERA
AL PERMESSO DI COSTRUIRE n°32 del 31/03/2005
PER LA SISTEMAZIONE ESTERNA LUNGO LA STRADA
PRIVATA AD USO DI UN COMPLESSO IMMOBILIARE
IN VIA GROLETTE PER CONTO DEL SIG. [REDACTED]

Intervento	SEZIONI DEL TERRENO C-C SEZIONI DEL TERRENO D-D	
Scala	1:100	1:100
DATA	GENNAIO-2008	
Autore	[REDACTED]	
Progettista	[REDACTED]	

Il disegno è di nostra esclusiva proprietà.
La riproduzione senza permesso scritto
prevede il sanzionamento.

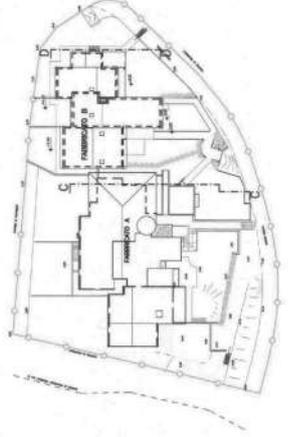

FABBRICATO B NON OGGETTO DI VARIANTE

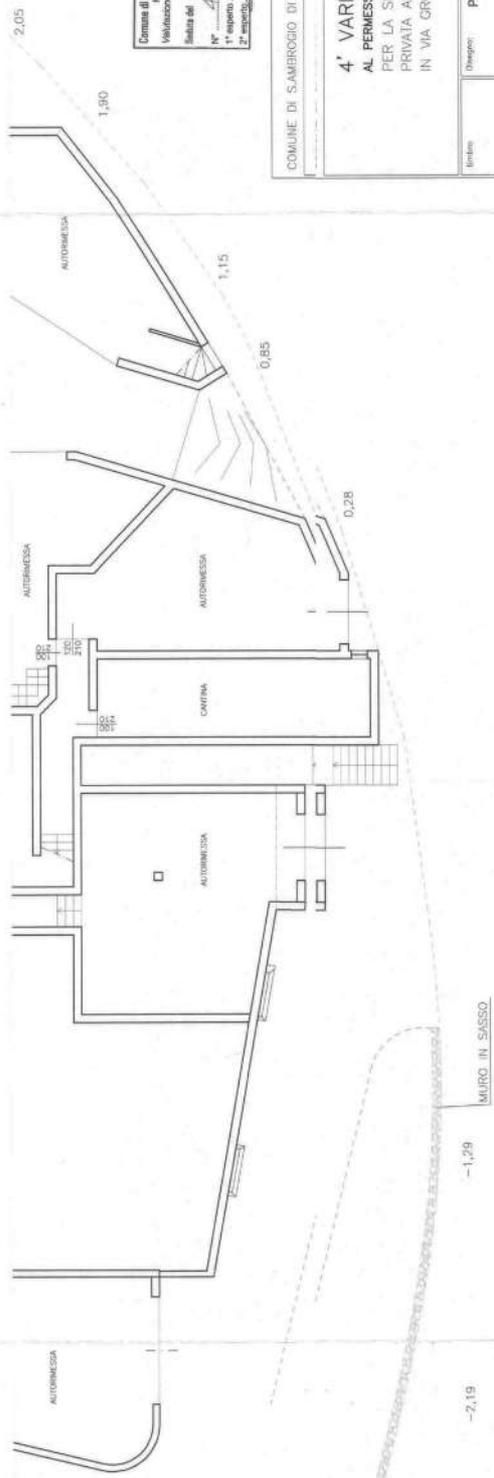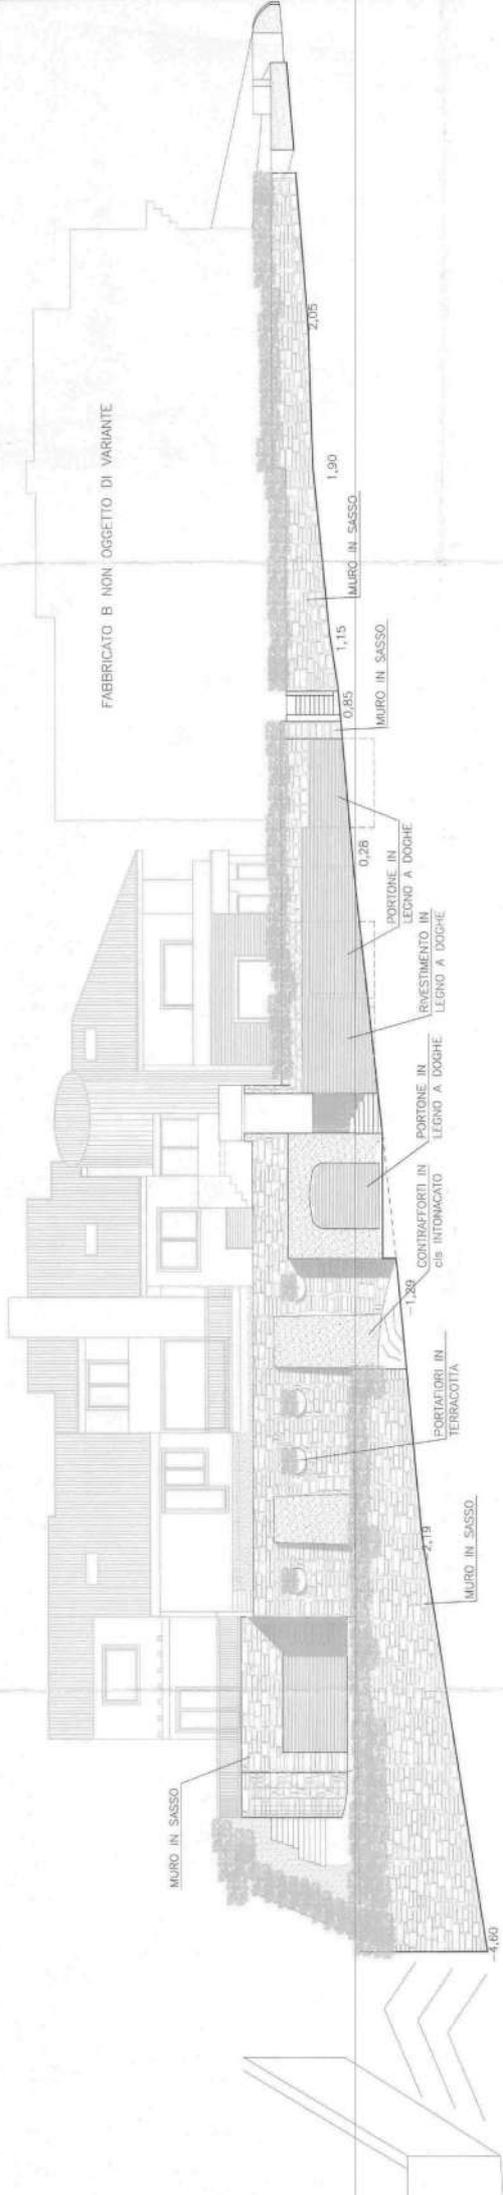

Comune di S. AMBROGIO DI VALPALLA
 Provincia di VERONA
 Valutazione paesaggistica e ambientale
 Scelta del 13 FEB. 2008 FAV A
 N° 1° esperto: [signature]
 2° esperto: [signature]

5 FEB. 2009
 P. 8

COMUNE DI S. AMBROGIO DI VALPOLLICELLA
 PROV. VERONA

4° VARIANTE IN CORSO D'OPERA
 AL PERMESSO DI COSTRUIRE n°32 del 31/03/2005
 PER LA SISTEMAZIONE ESTERNA LUNGO LA STRADA
 PRIVATA AD USO DI UN COMPLESSO IMMOBILIARE
 IN VIA GROLETTE PER CONTO DE [redacted]

Disegnato: PROSPETTO LUNGO LA STRADA PRIVATA		Scala: 1:100		Foglio: 7	
Autore: [signature]		Data: GENNAIO-2008		Verifica: [signature]	
[signature]		[signature]		[signature]	
Il presente atto di studio esecutive progettato è la riproduzione anche parziale non autorizzata di opere di legge.					

COMUNE DI SANT'AMBROGIO DI VALPOLICELLA

RELATA DI NOTIFICA

Il sottoscritto Messo Comunale, dichiara di avere notificato oggi 18/8/08 il presente atto al
 sig. [REDACTED]
 cons. [REDACTED]
 nella sua qualità di terzo del sig. [REDACTED]
 Sant'Ambrogio di Valpolicella, li 18/8/08
 il Ricevente [Firma] il Messo Comunale [Firma]





COMUNE DI SANT'AMBROGIO DI VALPOLICELLA
 PROVINCIA DI VERONA
 Settore Attività Economiche Edilizia

Prof. N. 10814 Cat. X Fasc. 9 /DF/cm
 Riferimento al foglio n. 1722 del 05/02/2008
 Codice della pratica: 2008/017



PERMESSO DI COSTRUIRE N° 93

IL RESPONSABILE DEL SETTORE ATTIVITÀ ECONOMICHE / EDILIZIA

- Vista la domanda inoltrata da [REDACTED]
- il permesso di costruire per la realizzazione di variante in corso d'opera al Permesso di costruire n. 35/2005 da adibirsi a uso Residenziale sull'immobile censito in Catasto nel Comune Sant'Ambrogio di Valpolicella Foglio 18 mappale 1005, sito in Case sparse Grolette;
- Visto il parere della Commissione per la valutazione paesaggistica ed ambientale in data 13/02/2008 seduta n° 4 argomento n° 12: Non si autorizza la copertura in coppi dell'accesso pedonale;
- Visto il decreto comunale Beni Ambientali in data 18/02/2008 prot. n° 2381 ai sensi del D. lgs. 22/01/2004 n° 42;
- Accertato che le opere progettate sono conformi alle prescrizioni del vigente Piano Regolatore e che vengono osservate le norme del Regolamento Edilizio;
- Ritenuto che nulla osti al rilascio richiesto Permesso di costruire;
- Viste le leggi statali e regionali attualmente vigenti in materia di Urbanistica e di Edilizia ed in particolare il D.P.R. 06/06/2001 n° 380;

RILASCIA

[REDACTED] residente in [REDACTED] il presente permesso di costruire per la realizzazione delle opere sopraindicate, secondo il progetto a firma di [REDACTED] fatti salvi i poteri spettanti ad altre Autorità,

- alle seguenti inderogabili condizioni:
1. Il rilascio del presente Permesso non comporta limitazione dei diritti di terzi;
 2. I lavori dovranno essere iniziati, a pena di decadenza, entro un anno dalla data di notifica del presente atto;
 3. I lavori dovranno essere ultimati in modo che l'opera sia agibile entro il termine di tre anni dal loro inizio e l'avente titolo deve darne comunicazione al Responsabile del Settore Attività Economiche / Edilizia entro 15 giorni dal termine dei lavori a pena della sanzione prevista dall'articolo 24 comma 3 del D.P.R. 380/2001;
 4. Il Permesso decade automaticamente con l'entrata in vigore di contrastanti previsioni urbanistiche, salvo che i lavori siano già iniziati e vengano completati entro il termine di tre anni dalla data di inizio;

5. Il presente Permesso di costruire è da intendersi valido sotto la specifica condizione che i disegni allegati, così come tutti gli elaborati di progetto, corrispondano a verità; in caso contrario è da ritenersi nullo e privo di efficacia;
6. La data di inizio dei lavori dovrà essere preventivamente denunciata al Settore Attività Economiche / Edilizia ai sensi del D.P.R. 380/2001;
7. Dovrà essere comunicato il nominativo del direttore dei lavori e dell'impresa esecutrice e depositata la Denuncia delle opere in cemento armato normale, precompresso od a struttura metallica al Comune, conservandone in cantiere la copia vistata (Legge 05/11/1971 n° 1086 e successive modifiche e integrazioni);
8. Prima dell'inizio dei lavori, l'avente titolo dovrà provvedere agli adempimenti previsti dalla normativa vigente in materia, in particolare: predisporre in cantiere un cartello indicante l'oggetto dei lavori, il Progettista, il Direttore dei lavori, l'Impresa, il Titolare e gli estremi della Permesso di costruire; dovranno essere osservate le norme contenute nella legge 05/11/1971 n° 1086 e successive modifiche e integrazioni, per la esecuzione di opere in conglomerato cementizio armato normale, precompresso o a struttura metallica; è fatto obbligo di rispettare le prescrizioni di cui alla legge n° 10/1991 (quando applicabile), e successive modifiche ed integrazioni, e dei relativi regolamenti di esecuzione relativi al contenimento del consumo energetico;
9. Il cantiere dovrà essere chiuso con assito lungo i lati prospicienti le vie e spazi pubblici, richiedendo il preventivo permesso all'Ufficio Polizia Municipale per l'eventuale occupazione di suolo pubblico, dovranno essere apposti, durante la notte, opportuni segnali luminosi in modo da rendere visibile l'ingombro costituito da assiti, impalcature od altri ripari e strutture di cantiere;
10. Dovranno essere osservati i disposti di cui al Regolamento comunale per la disciplina delle attività rumorose approvato con deliberazione di Consiglio comunale n° 19 del 07/04/2004;
11. Nessuna variante può essere apportata al progetto durante il corso dei lavori senza avere ottenuto il preventivo Permesso di costruire o la preventiva Denuncia di inizio attività in variante;
12. Nell'attuazione dei lavori devono essere osservate le disposizioni, le leggi ed i regolamenti locali in vigore;
13. È fatto obbligo all'avente titolo per il rilascio del Permesso di costruire di notificare gli estremi del Permesso medesimo alle aziende erogatrici di pubblici servizi, quali energia elettrica, telefono, gas, ecc., a cui si fa richiesta per allacciamenti riferiti all'attività di cantiere o di impianti particolari;
14. Le opere debbono essere realizzate conformemente agli elaborati grafici di progetto, che vengono allegati al presente atto, vistato dal Responsabile del Settore Attività Economiche / Edilizia;
15. Le opere per lo smaltimento delle acque luride debbono essere realizzate conformemente al progetto e, per l'immissione degli scarichi nelle fognature, l'avente titolo è tenuto ad osservare le prescrizioni contenute nel D. Lgs. 11/05/1999 n° 152 e successive modifiche e integrazioni e quelle contenute nella Delibera del Comitato dei Ministri 04/02/1977;
16. Per lo smaltimento dei rifiuti la Ditta dovrà ottemperare a quanto previsto dal D. Lgs. 05.02.1997 n° 22 e dalla L. R. V. 21/01/2000 n° 3;
17. La tinteggiatura dei prospetti dovrà essere preventivamente approvata dal Settore Attività Economiche / Edilizia;
18. Prima della fine dei lavori dovrà essere richiesta autorizzazione all'allacciamento alla fognatura comunale e all'acquedotto;
19. Il fabbricato non potrà essere utilizzato senza la preventiva autorizzazione del Responsabile del Settore Attività Economiche / Edilizia, da rilasciarsi ai sensi degli articoli 24 e 25 del D.P.R. n° 380/2001;
20. Il titolare della Permesso di costruire, il direttore dei lavori e l'assuntore dei lavori sono responsabili in solido di ogni inosservanza delle norme di legge, dei regolamenti e delle modalità esecutive fissate dal presente Permesso;
21. Nel caso che il presente Permesso di costruire costituisca variante a precedente Titolo abilitativo i termini temporali di validità del presente coincidono con quelli dell'originario.

22. Le condizioni di seguito riportate sono parte integrante e sostanziale del presente atto ed hanno valore quali prescrizioni anche se non rappresentate o non rappresentabili nell'elaborato grafico di progetto;

CONDIZIONI PARTICOLARI:

Non si autorizza la copertura in coppi dell'accesso pedonale.

Non si autorizza la destinazione "taverna" nel piano interrato.

Allegati al presente atto: n° 1 copia completa delle tavole grafiche di progetto.

Dalla Residenza Municipale, il 12 AGO 2008



IL RESPONSABILE DEL SETTORE
ATTIVITÀ ECONOMICHE / EDILIZIA
(DONATONI Geom. Federico)
IL RESPONSABILE DEL SETTORE TECNICO
LAVORI PUBBLICI
(Ing. Stefano De Servi)

(Handwritten signature)

ALLEGATO E.8 PARTE 3 “LOTTO UNICO”
- Titoli abilitativi



PDC 94



Comune di S. Ambrogio di Valpurga
 Provincia di Vercova
 Valutazione paesaggistica e ambientale
 Scheda del 27 APR 2008
 N° ...
 F. ...
 F. ...

COMUNE DI S. AMBROGIO DI VALPUGRA
 7 APR 2008
 M. ...
 M. ...

COMUNE DI S. AMBROGIO DI VALPUGRA
 PROV. VERCELLA


5° VARIANTE IN CORSO D'OPERA
 AL PERMESSO DI COSTRUIRE N°32 del 31/03/2005
 PER LA SISTEMAZIONE ESTERNA LUNGO LA STRADA
 PRIVATA AD USO DI UN COMPLESSO IMMOBILIARE
 IN VIA GROLETTE PER CONTO DI [REDACTED]

Autore	Incaricato di AMBITORIA CENTRALE F.		
Disegnato	PLANIMETRIA GENERALE		
Stato	STATO APPROVATO E IN VARIANTE		
Scala	1:200	Tiratura	1
Elaborato	MARZO 2008	Autore	[REDACTED]
I dati sono di natura esclusiva proprietaria e non possono essere riprodotti o diffusi in alcun modo.			


TABELLA DATI METRICI


SUPERFICIE LOTTO	mq. 2.709,00
SUPERFICIE EDIFICABILE	mq. 2.450,00
LOTTO = STRADA (2709,00 - 259,00) = mq. 2450,00	
SUP. COPERTA MASSIMA AMMISSIBILE	mq. 1.715,00
(2450*70%) = mq. 1715,00	
SUPERFICIE COPERTA APPROVATA INVARIATO	mq. 749,93 < 1.715,00
Fabbricato A: mq. (370,374 * 1,78 + 4,83 + 30,80) = 651,80	
Fabbricato B: mq. 298,28	
Totale: 401,85 < 298,28 = mq. 749,93	
VOLUME MASSIMO AMMISSIBILE	mc. 3.675,00
(2450 * 1,5) = mc. 3675,00	
VOLUME APPROVATO INVARIATO	mc. 3661,55 < 3675,00
Fabbricato A: mc. (1720,12 + 135,92 + 74,59 + 47,84 + 85,88 + 70,48) = 2115,80	
Fabbricato B: mc. 1545,95	
Totale: 2115,80 + 1545,95 = mc. 3661,55	
SUPERFICIE PARCHEGGI MINIMI	mq. 366,15
(3661,55 * 10%) = mq. 366,15	
SUPERFICIE PARCHEGGI IN PROGETTO	mq. 473,65 > 366,15
(61,00 + 61,70 + 45,40 + 37,50 + 28,65 + 27,85 + 27,10 + 35,90 + 30,00 + 61,50) = 473,65	

PLANIMETRIA GENERALE STATO APPROVATO 4° VARIANTE
 Scala: 1:200

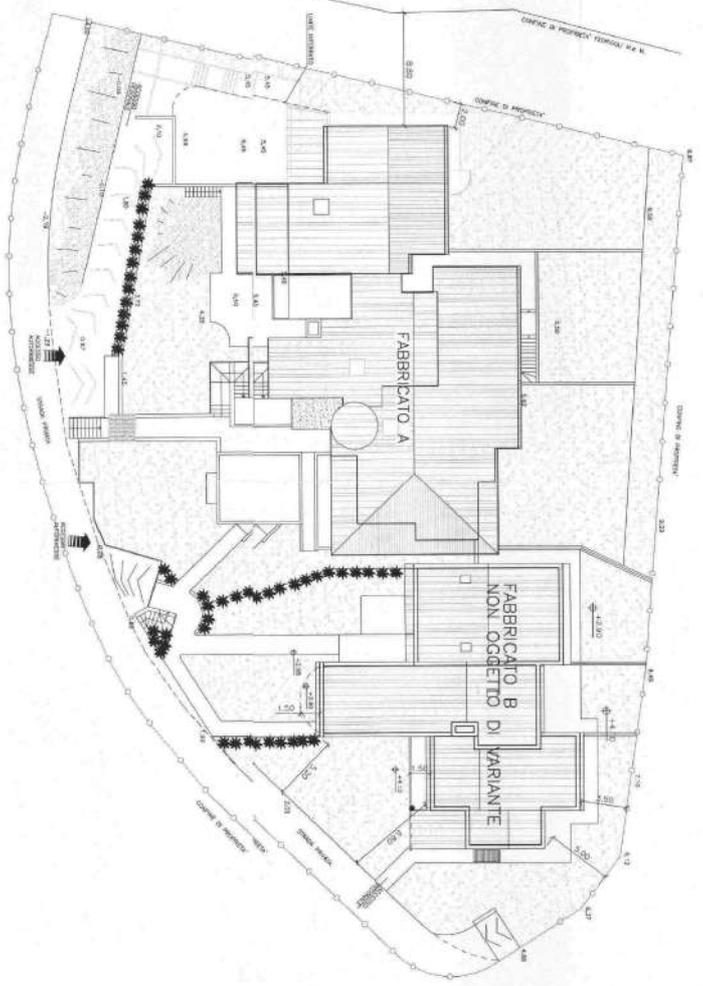

PLANIMETRIA GENERALE STATO IN PROGETTO
 Scala: 1:200

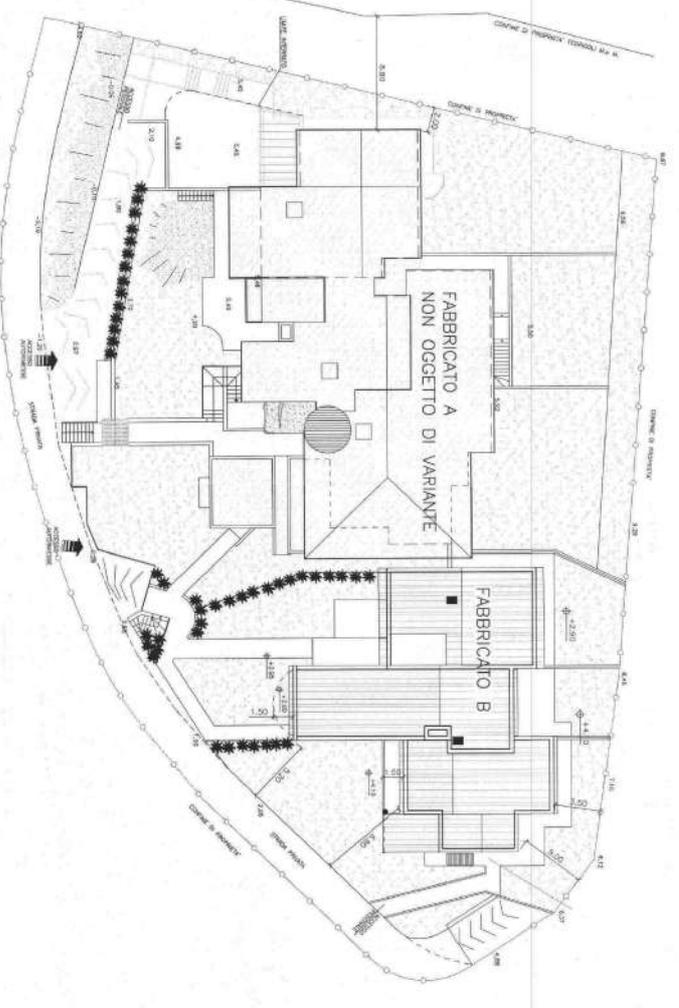

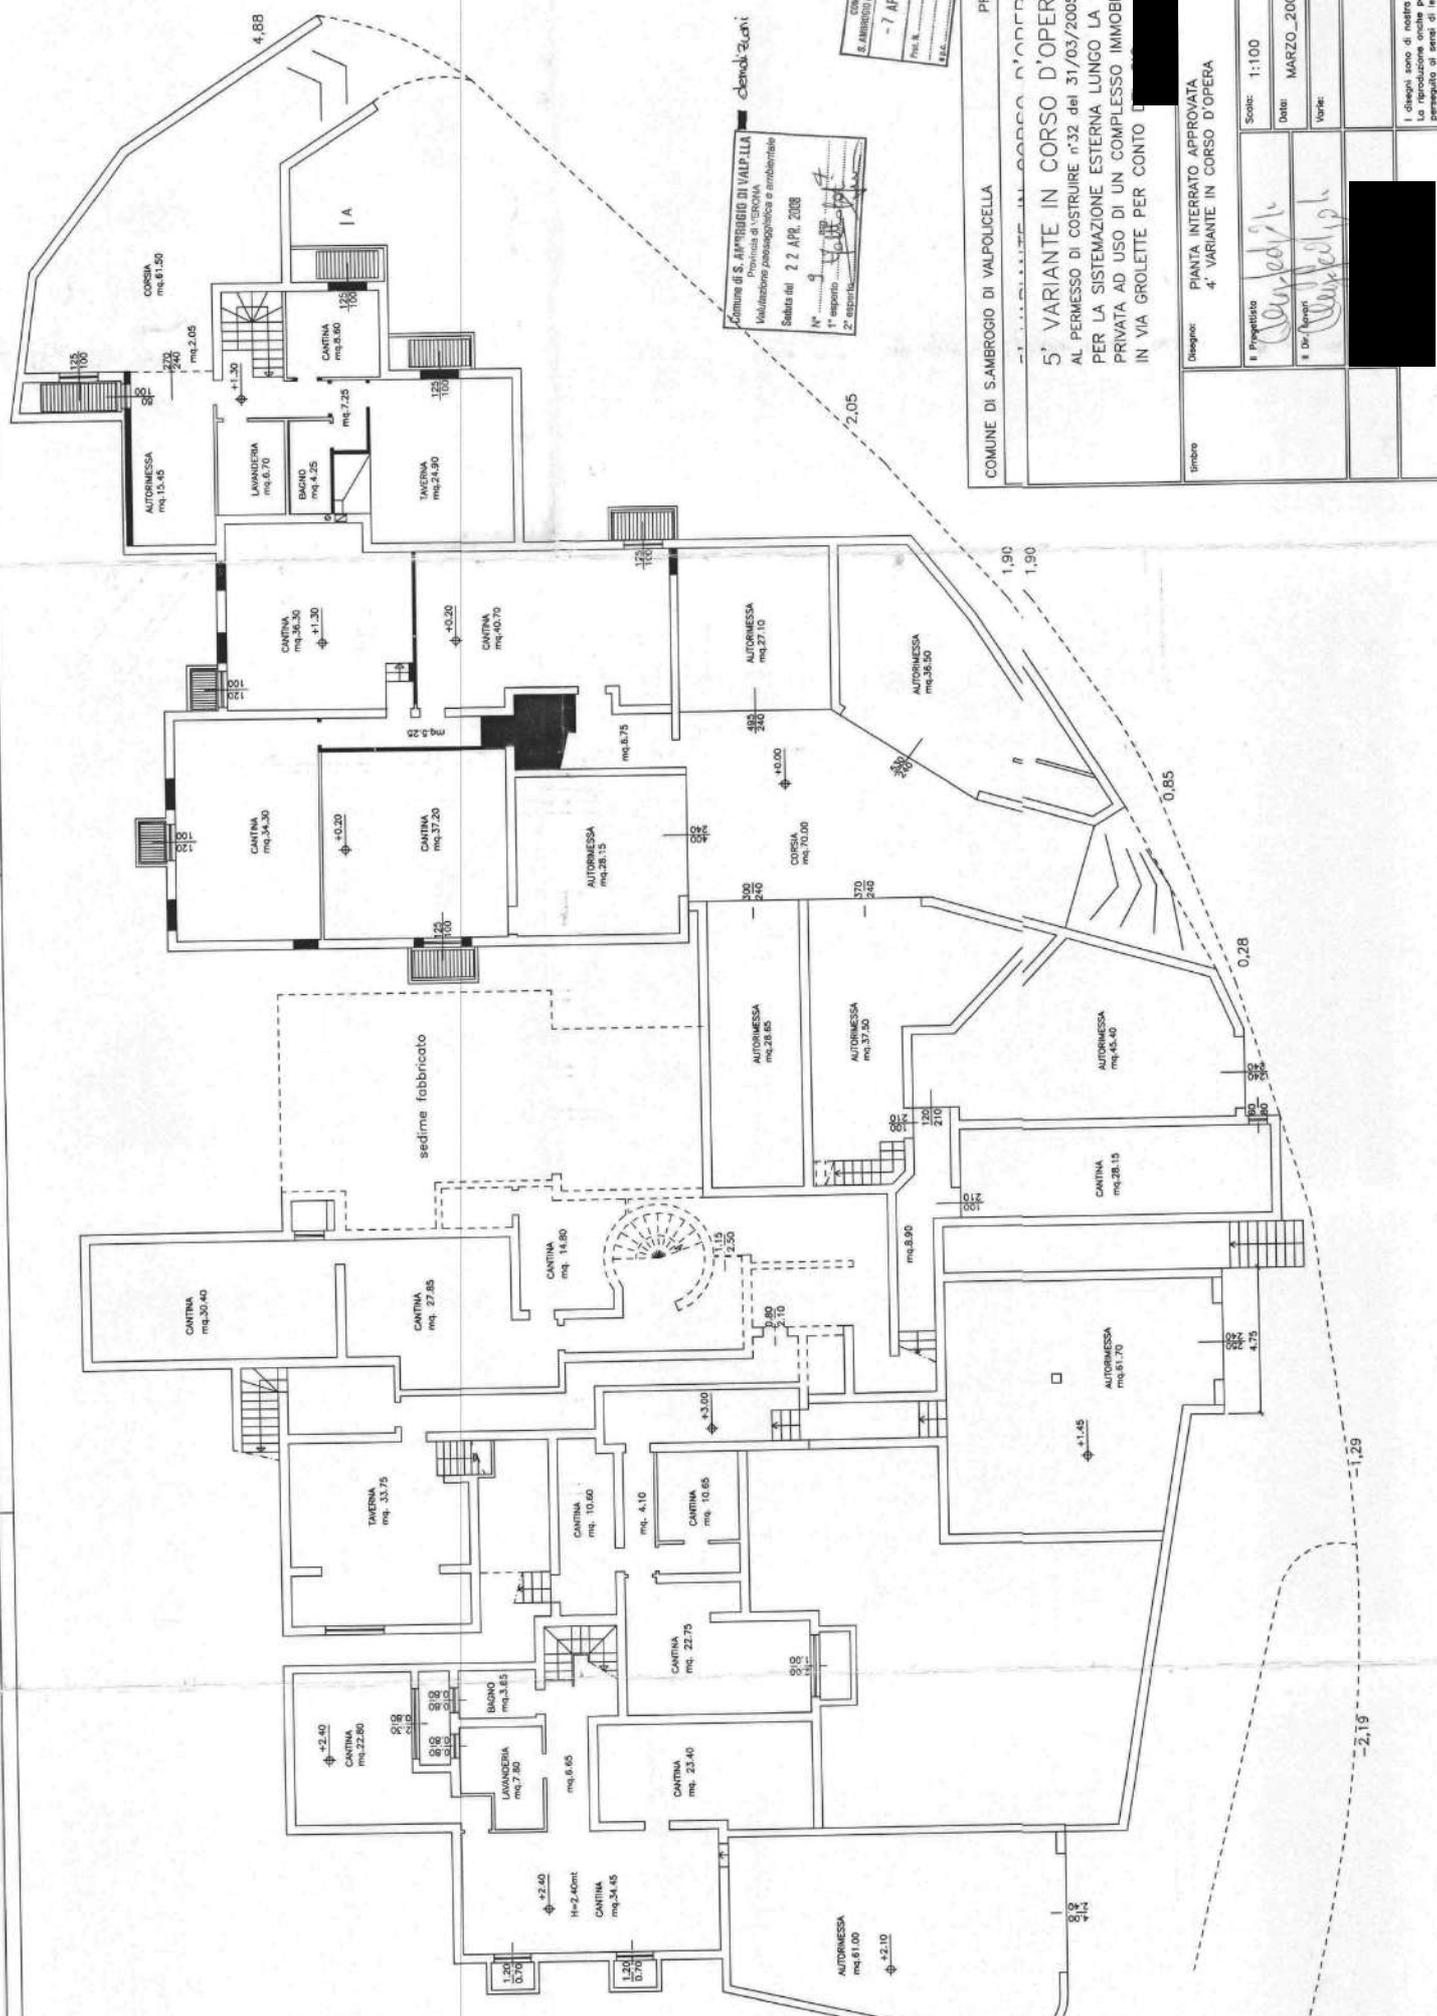

Comune di S. Ambrogio di Valpurga
 Provincia di Verona
 Utilizzazione paesaggistica e ambientale
 Settore III 22 APR. 2008
 N° 9
 1° esposto
 2° esposto

COMUNE DI VALPOLICELLA
 7 APR. 2008
 Prov. N. Ver. Det.
 122

COMUNE DI SAMBROGIO DI VALPOLICELLA PROV. VERONA


5° VARIANTE IN CORSO D'OPERA
 AL PERMESSO DI COSTRUIRE n°32 del 31/03/2005
 PER LA SISTEMAZIONE ESTERNA LUNGO LA STRADA
 PRIVATA AD USO DI UN COMPLESSO IMMOBILIARE
 IN VIA GROLETTE PER CONTO DI [REDACTED]

Disegno: Pianta interrato APPROVATA
 4° Variante in CORSO D'OPERA

Scala:	1:100
Data:	MARZO_2008
Nome:	[REDACTED]
Progettista:	[REDACTED]
Dir. Lavori:	[REDACTED]

Imbuto

Il disegno è di natura esecutiva e proprieta' dell'ingegnere. E' vietata espressamente la ristampa o l'uso per scopi diversi dal perseguito al sensi di legge.

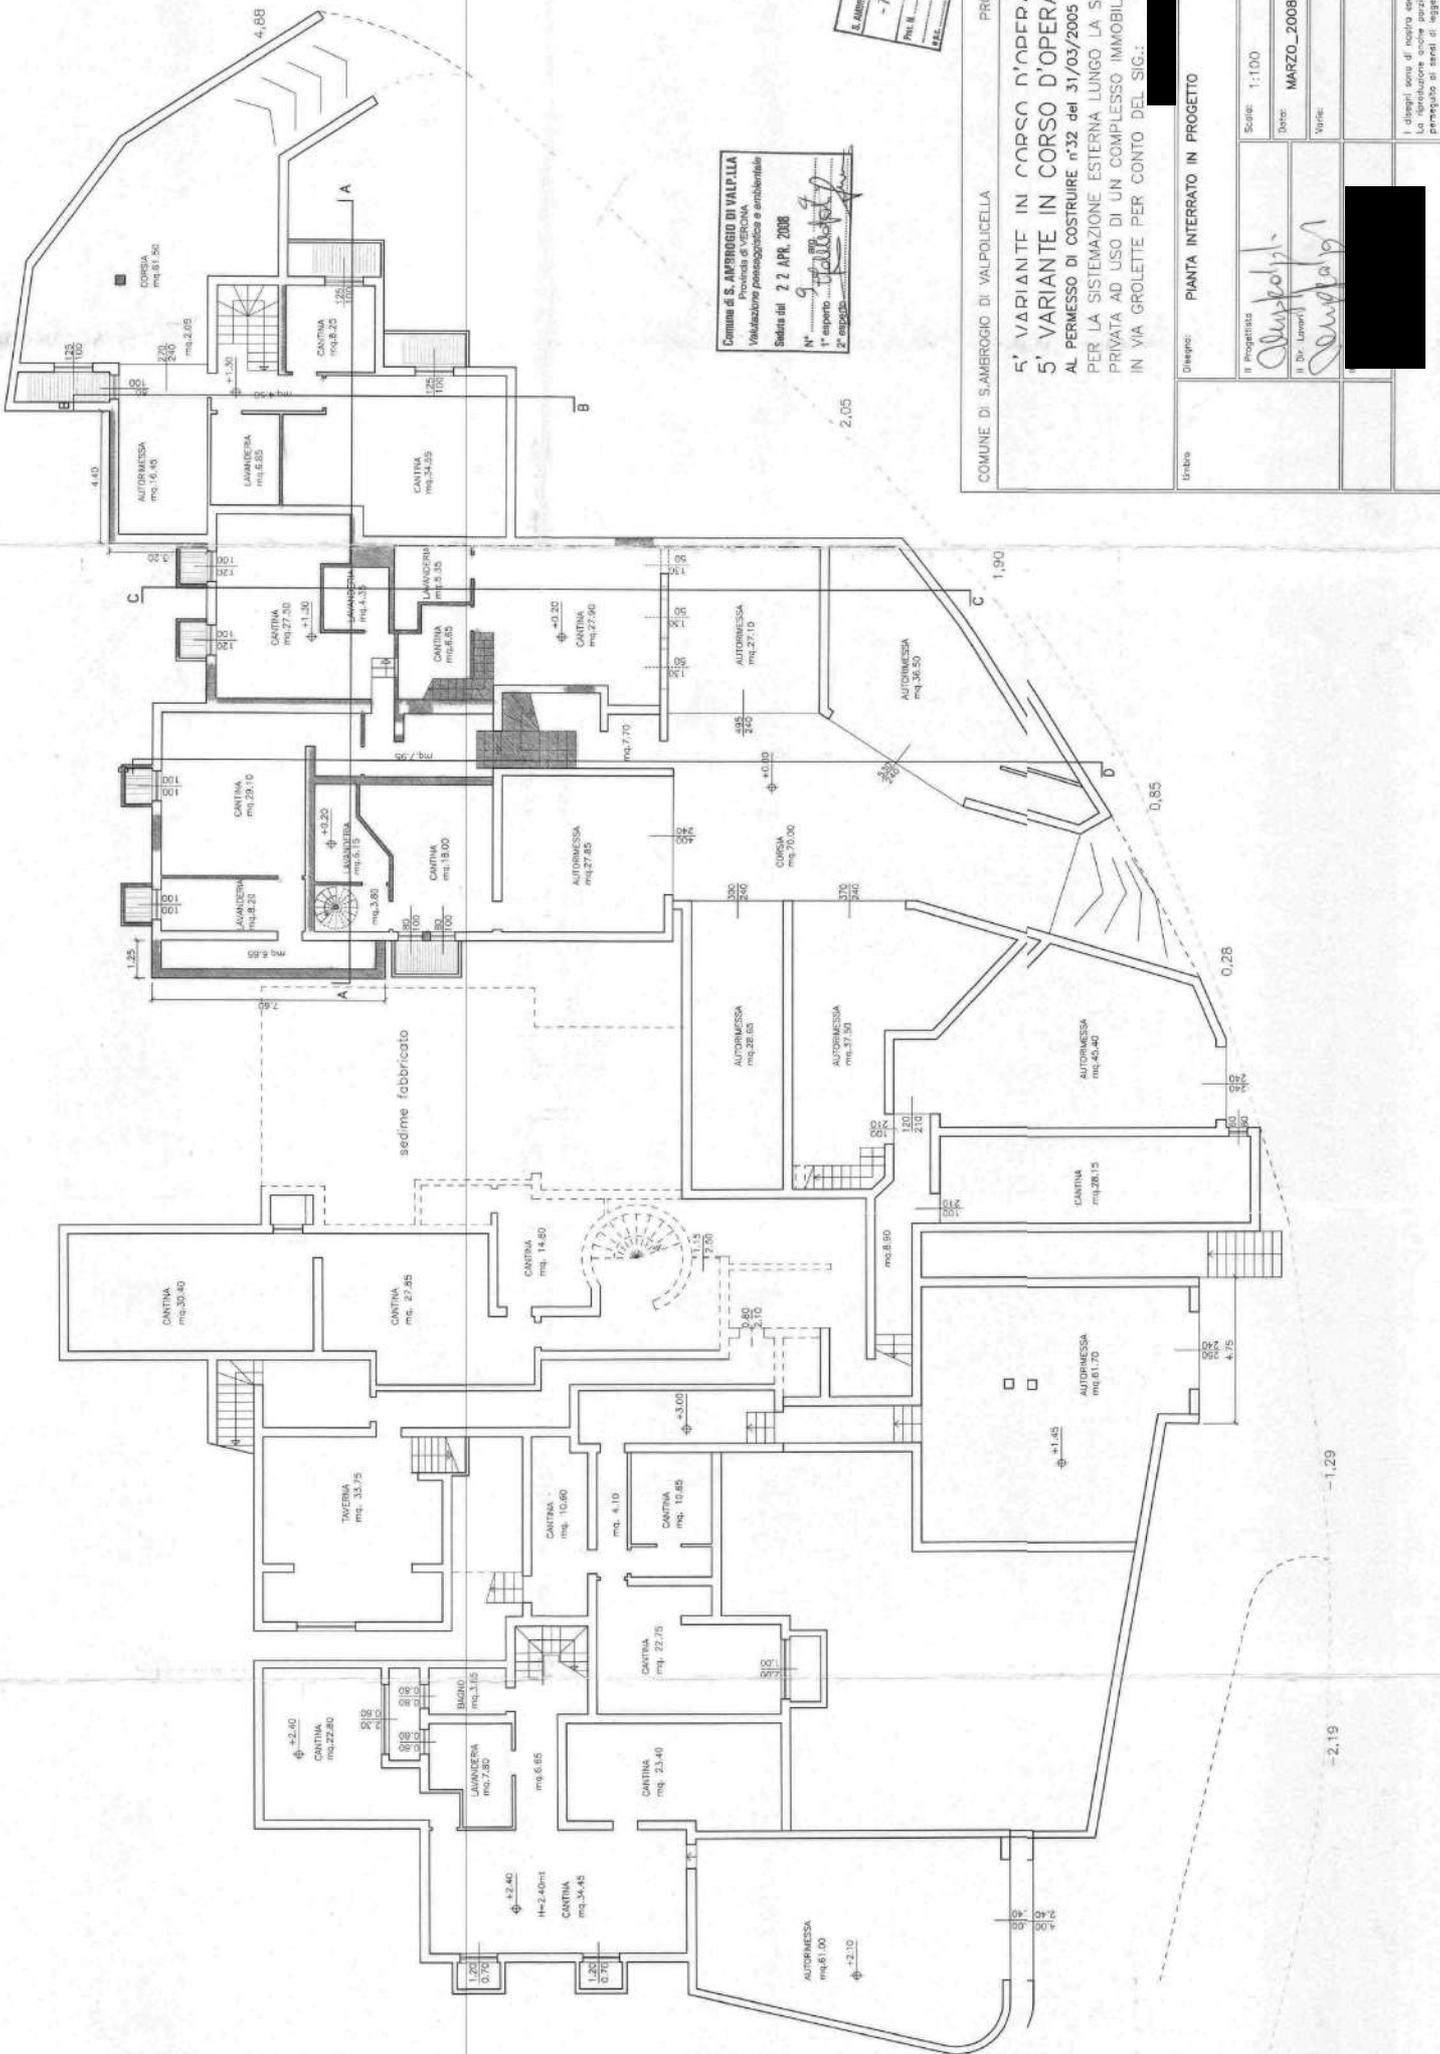

COMUNE DI S. AMBROGIO DI VALPOLICELLA
 - 7 APR. 2008
 P.M. N. ... Da. ...
 M.P.E. ...

Comune di S. AMBROGIO DI VALPOLICELLA
 Provincia di VERONA
 Verifica progettuale e ambientale
 Seduta del 22 APR. 2008
 N° ...
 1° esperto ...
 2° esperto ...

PROV. VERONA
 COMUNE DI S. AMBROGIO DI VALPOLICELLA
5° VARIANTE IN CORSO D'OPERA
AL PERMESSO DI COSTRUIRE n°32 del 31/03/2005
 PER LA SISTEMAZIONE ESTERNA LUNGO LA STRADA
 PRIVATA AD USO DI UN COMPLESSO IMMOBILIARE
 IN VIA GROLETTE PER CONTO DEL SIG.:

Disegno:	PIANTA INTERRATO IN PROGETTO
Scala:	1:100
Progettato da:	<i>[Signature]</i>
Aut.:	Il Dr. Lenzi
Verificato da:	<i>[Signature]</i>
Tab. N°:	3
Data:	MARZO_2008
Varie:	
Il disegno non è copia esclusiva inalterata. La riproduzione su ogni supporto è vietata senza permesso scritto dal progettista.	

-1,29

0,26

0,85

1,90

2,05

4,88

Comune di S. Ambrogio di Valpurga
 Provincia di Verona
 N° 1° appalto
 Scadenza del 22 APR 2008
 2° appalto

COMUNE DI
 S. AMBROGIO DI VALPUGRA
 - APR 2008
 P. N. 100
 P. N. 100

COMUNE DI S. AMBROGIO DI VALPUGRA
 PROV. VERONA


5° VARIANTE IN CORSO D'OPERA
 AL PERMESSO DI COSTRUIRE N° 32 del 31/03/2005
 PER LA COSTRUZIONE DI UN FABBRICATO DA ADIBIRSI
 AD USO RESIDENZIALE, SITO NEL CAPOLUOGO IN VIA
 GROLETTE PER CONTO DEL SIG. [REDACTED]

FABBRICATO B APPROVATO:
 PIANTE


Autore	Disegnato	Scala	Foglio	Integ.
[REDACTED]	[REDACTED]	1:100	4	
		Data	Versione	
		MARZO 2008		

I disegni sono di nostra esclusiva proprietà intellettuale. E' vietata espressamente la ristampa o l'uso non autorizzato senza permesso scritto di [REDACTED]


PIANTA PIANO TERRA

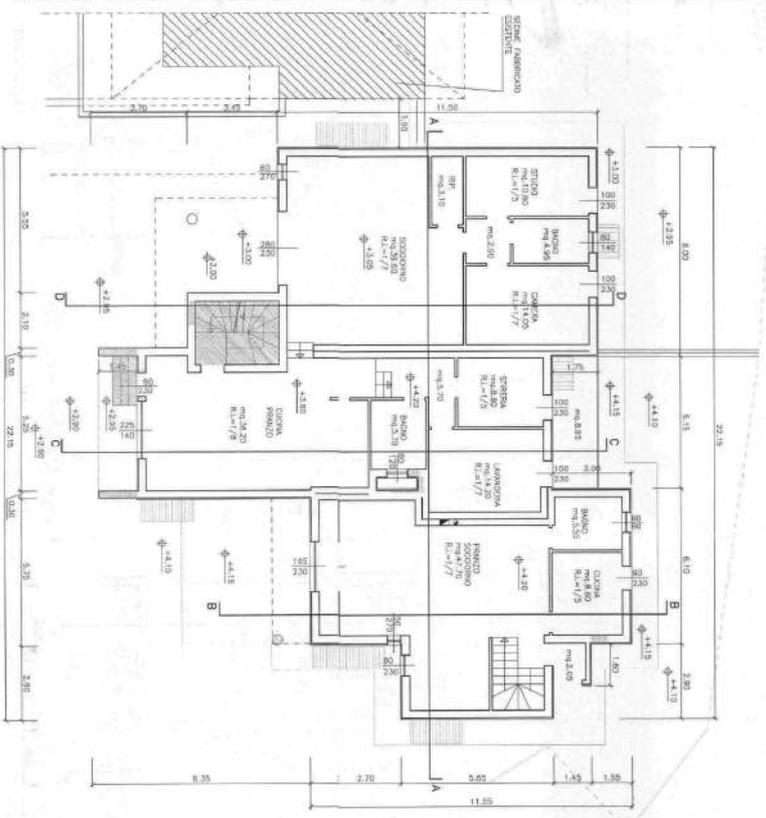


PIANTA PIANO PRIMO

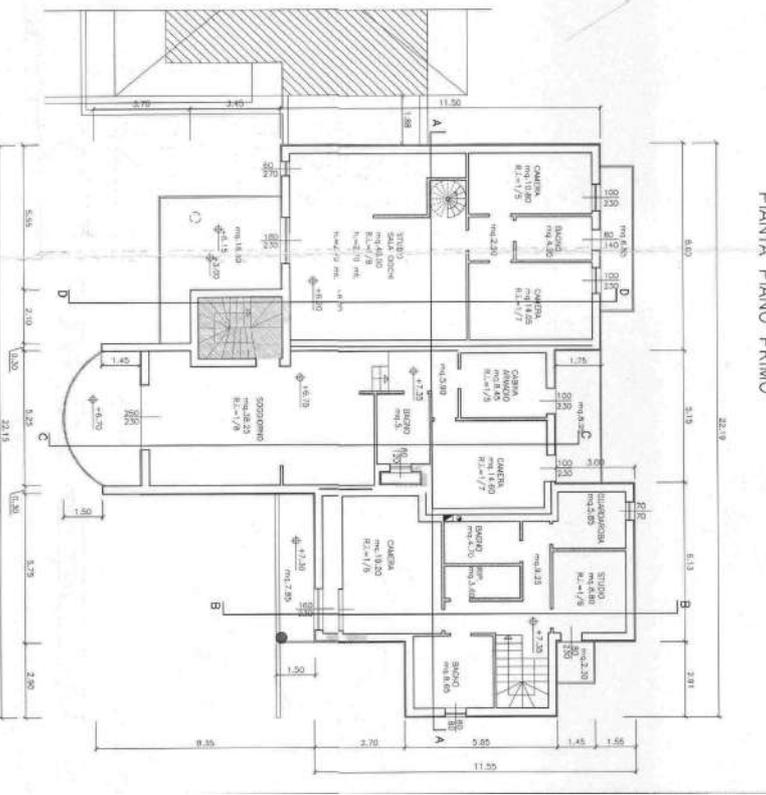

PIANTA SOTTOTETTO

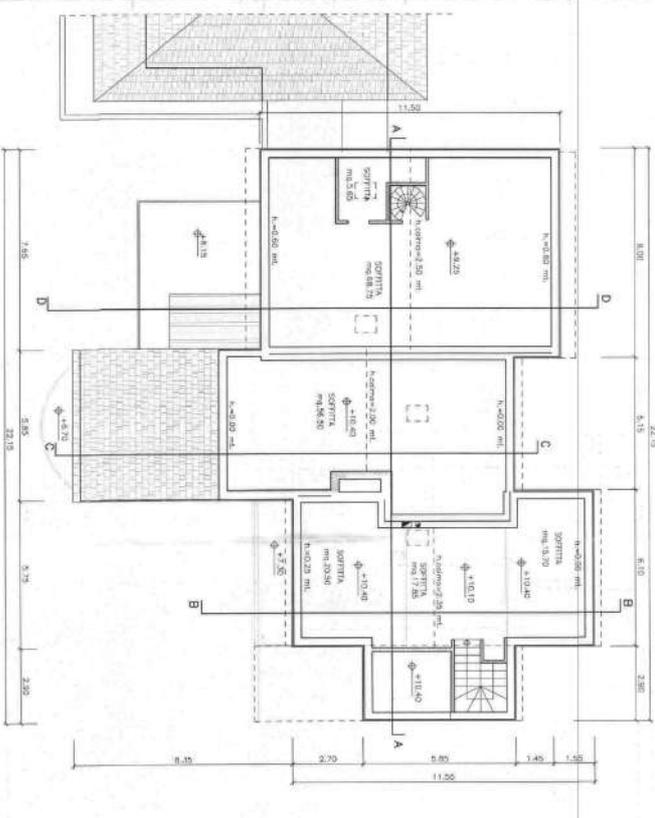

PIANTA SOTTOTETTO

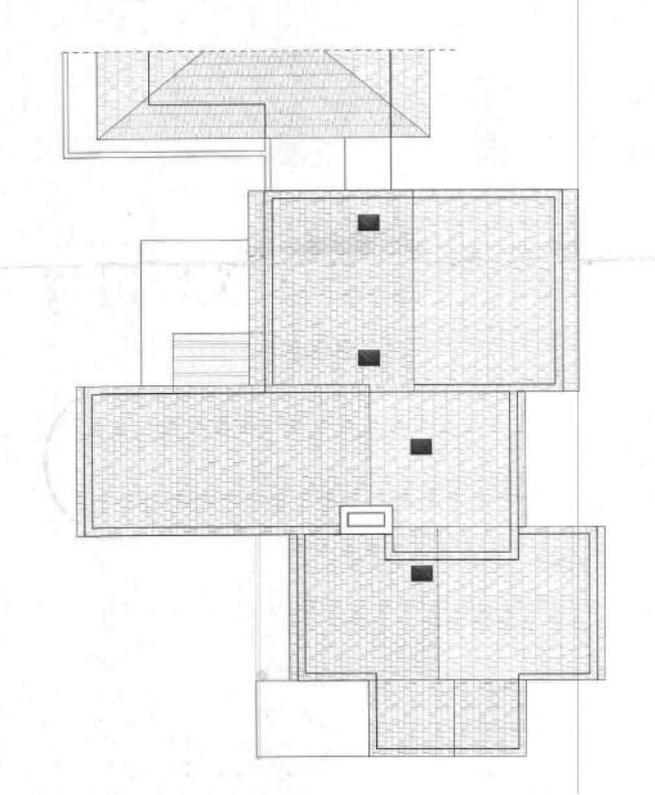

Comune di S. Ambrogio di Valpurga
 Ufficio di Piano e di Territorio
 Ufficio di Pianificazione e Ambiente
 Seduta del 22 APR 2008

Comune di S. Ambrogio di Valpurga
 22 APR 2008

COMUNE DI SANBROGNO DI VALPUGLIELLA


5° VARIANTE IN CORSO D'OPERA
 AL PERMESSO DI COSTRUIRE n° 32 del 31/03/2005
 PER LA COSTRUZIONE DI UN FABBRICATO DA ADIBIRSI
 AD USO RESIDENZIALE, SITO NEL
 GROUPE PER CONTO DEL SIG. [REDACTED]

Obiezione
 FABBRICATO B IN VARIANTE
 FABBRICATO B IN VARIANTE
 PIANTE


Scale: 1:100
 Data: MARZO 2008
 Foglio: 5

Il design è stato di nostra esclusiva proprietà
 La riproduzione senza permesso scritto
 è espressamente vietata art. 1708


PIANTA PIANO TERRA

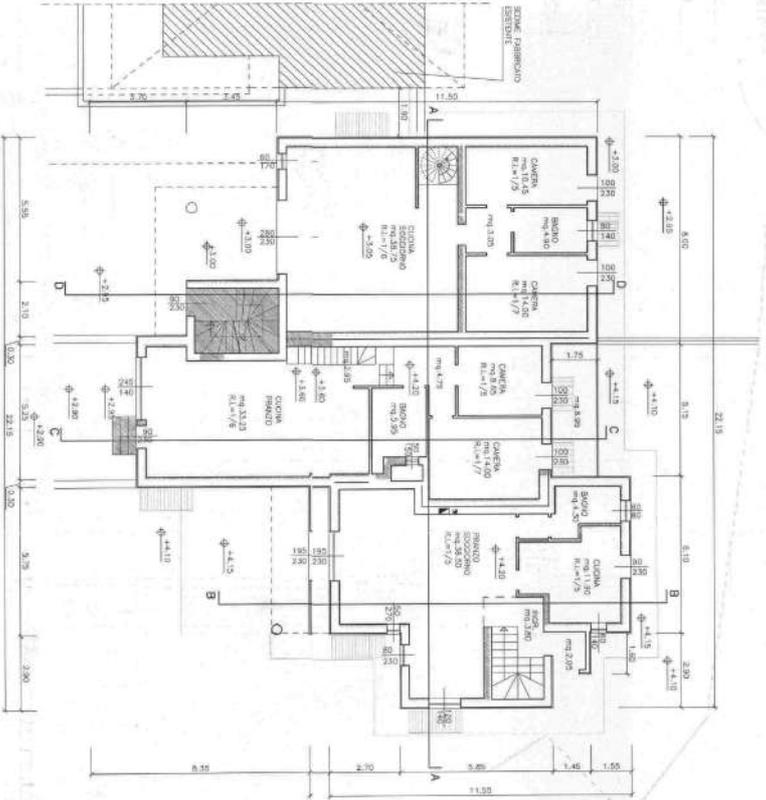


PIANTA PIANO PRIMO

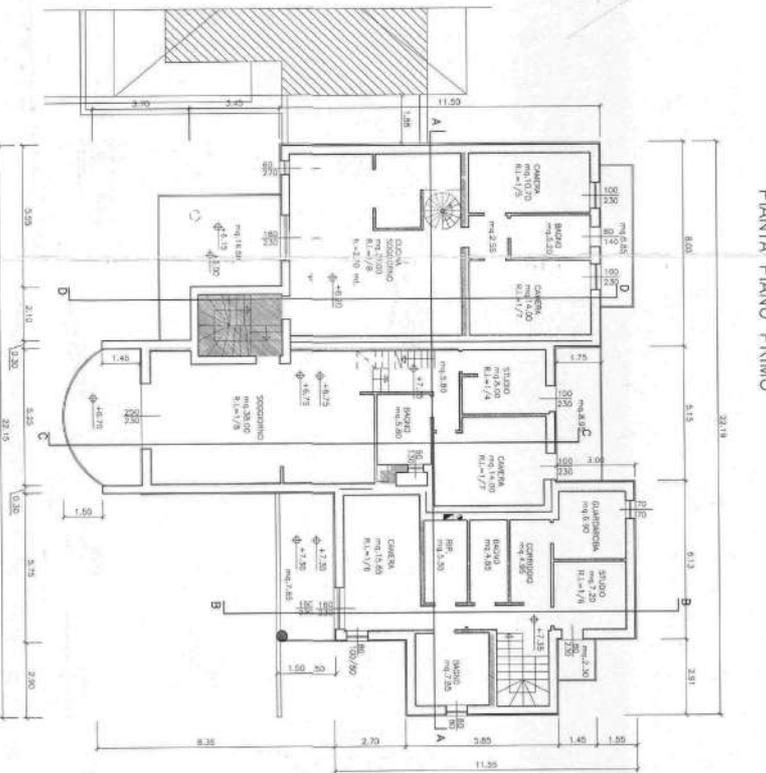

PIANTA SOTTOTETTO

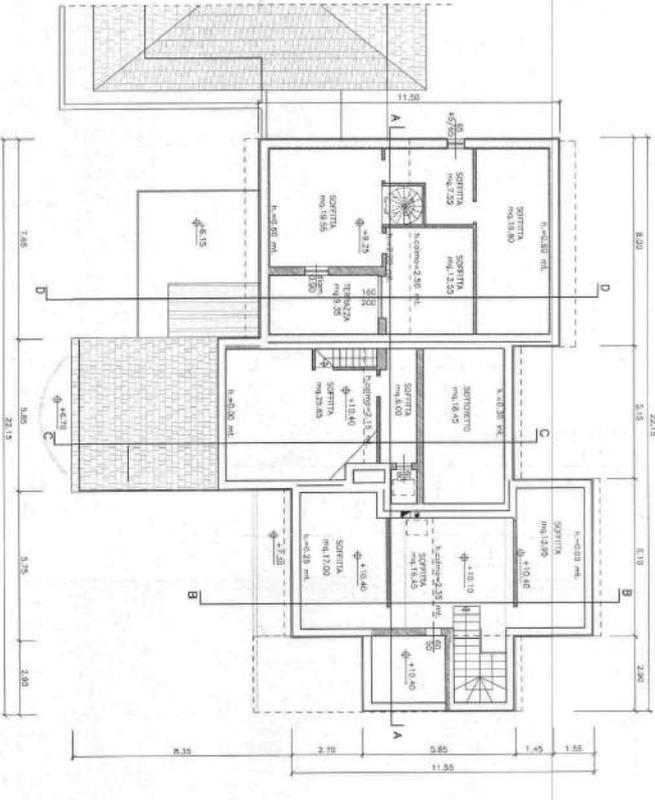

PIANTA SOTTOTETTO

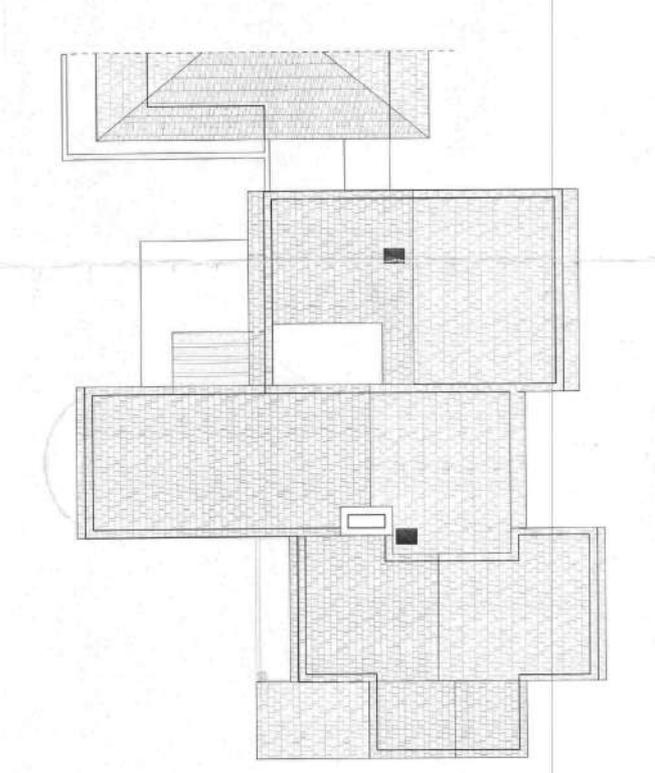


Comune di S. ANTONIO DI VALD'ALIA
 Valutazione paesaggistica e ambientale
 Sentenza del 27.04.2008
 N° 9
 1° Tribunale
 2° Appello
 3° Tribunale

COMUNE DI S. ANTONIO DI VALD'ALIA
 - 7 APR. 2008


COMUNE DI S. ANTONIO DI VALD'ALIA
 PROV. VERONA
5° VARIANTE IN CORSO D'OPERA
 AL PERMESSO N°32 del 31/03/2005
 PER LA COSTRUZIONE DI UN FABBRICATO DA AGIBIRSI
 AD USO RESIDENZIALE, SITO NEL CANTILUOGO, IN VIA
 SROLETTE PER CONTO DEL SIG. [REDACTED]

Nome		FABBRICATO B APPROVATO: PROSPETTI PROSPETTI	
Disegno		PROV. VERONA	
Autore	Scale	1:100	6
7/10/2007	DATA	MARZO 2008	
[REDACTED]	VERBA		
<small>Il disegno viene di nuovo sistemato preventivamente la riproduzione senza permesso esplicito è vietata. Il tutto è a rischio.</small>			


PROSPETTO EST

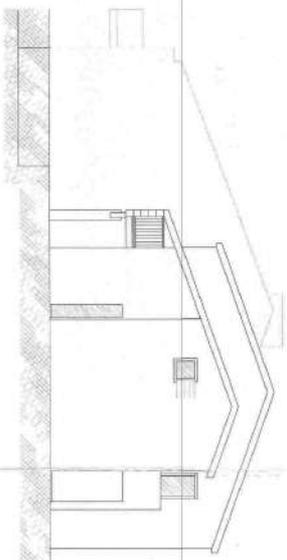


PROSPETTO SUD

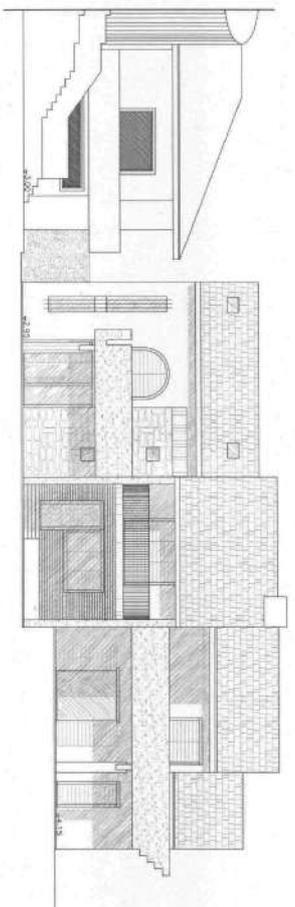

PROSPETTO NORD

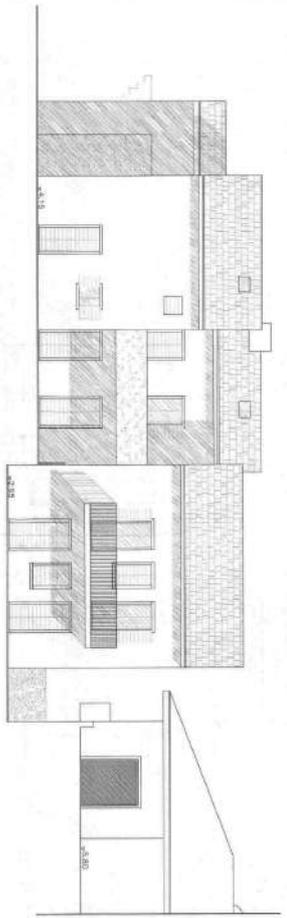

PROSPETTO OVEST

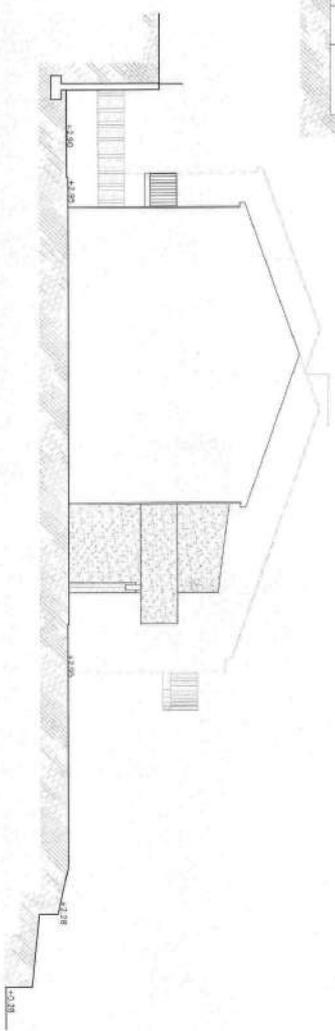


Comune di S. Ambrogio di Valpurga
 Provincia di Verona
 Ufficio Provinciale di Verifica
 Sollecita del 22 APR 2008
 N° 9
 1° foglio
 2° foglio

4. AUTORIZZAZIONE
 N° 4
 7 APR 2008


COMUNE DI SAMBROGIO DI VALPUGNELLA PROV. VERONA
5° VARIANTE IN CORSO D'OPERA
 AL PERMESSO DI COSTRUIRE n°32 del 31/03/2005
 PER LA COSTRUZIONE DI UN FABBRICATO DA ADIBIRSI
 AD USO RESIDENZIALE, SITO NEL C.A.P. 37010, VIA
 GROLETTE PER CONTO DEL SIG. [REDACTED]

Intero	Disegni	Scala	Carta	fogli
	FABBRICATO B IN VARIANTE: FABBRICATO D IN VARIANTE: PROSPETTI	1:100	MARZO 2008	7
Il Progettista [REDACTED] Il Dat. Lavori [REDACTED]		L'ingegnere [REDACTED] MURGO DELLA VALLA 3/9 MARZO/2008 MURGO DELLA VALLA 3/9 MARZO/2008		
I disegni sono di nostra esclusiva proprietà e non possono essere riprodotti senza il nostro permesso.				


PROSPETTO EST

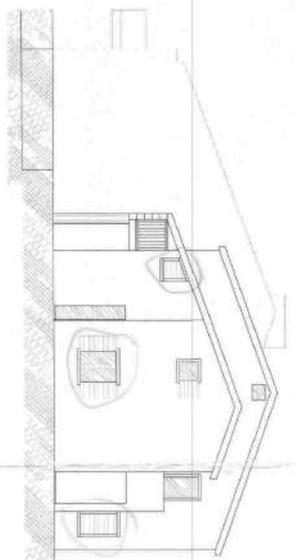


PROSPETTO SUD

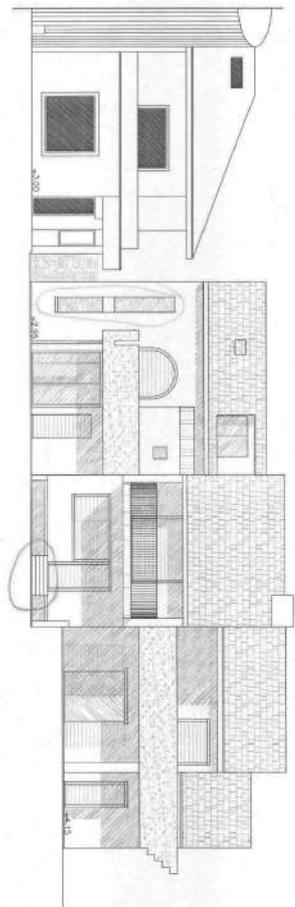

PROSPETTO NORD

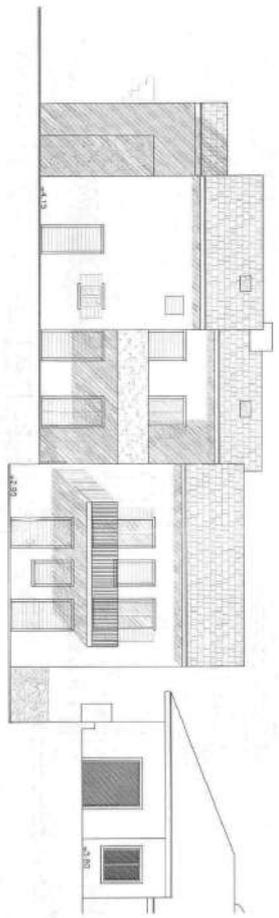

PROSPETTO OVEST INVIARIATO

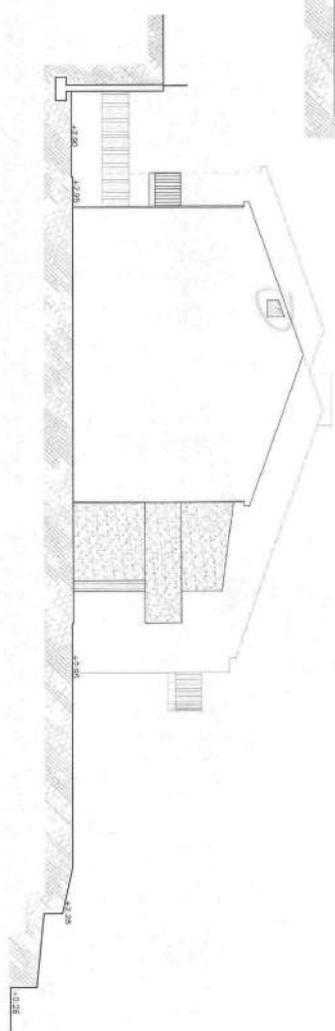


Comune di S. AMVORGIO DI VALPULCILLA
 Valutazione, progettazione e ammissione
 Sottile del 22 APR. 2008
 N° 3
 1° sopralluogo
 2° sopralluogo


COMUNE DI S. AMVORGIO DI VALPULCILLA
 22 APR. 2008
 N° 3

COMUNE DI SAMBRUGIO DI VALPULCILLA PROV. VERONA
2° VARIANTE IN CORSO D'OPERA
 AL PERMESSO DI COSTRUIRE n°32 del 31/03/2008
 PER LA COSTRUZIONE DI UN FABBRICATO DA ADIBIRSI
 AD USO RESIDENZIALE, SITO NEL C. [REDACTED]
 GROLETTE PER CONTO DEL SIG. [REDACTED]


Tipologia	FABBRICATO B APPROVATO	
Sezioni	SEZIONALI B E C	
SEZIONI	SEZIONI	
Scala	1:100	70/70'
Data	MARZO 2008	8
Autore	[REDACTED]	
Nota	NOTA SULLA MODA SIA MODIFICATA SOSTITUISI SULLA MODA B/D 30/03/2008	
I disegni sono di nostra esclusiva proprietà. La riproduzione senza permesso è vietata.		

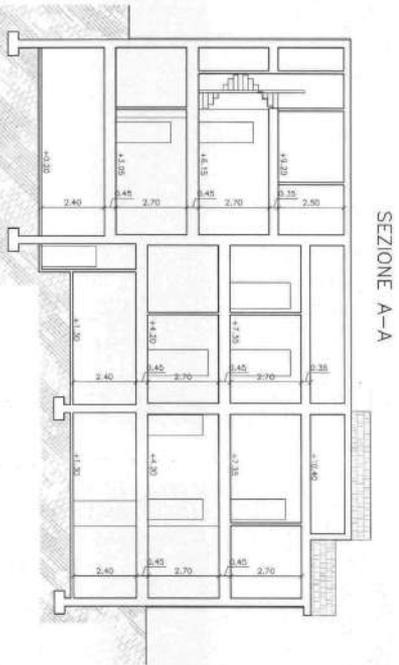


SEZIONE A-A

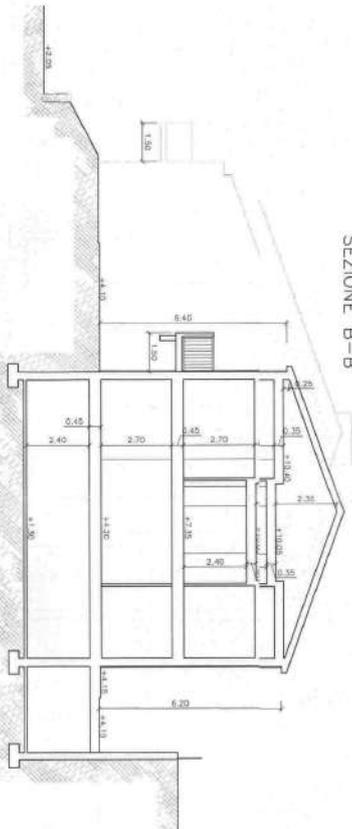

SEZIONE B-B

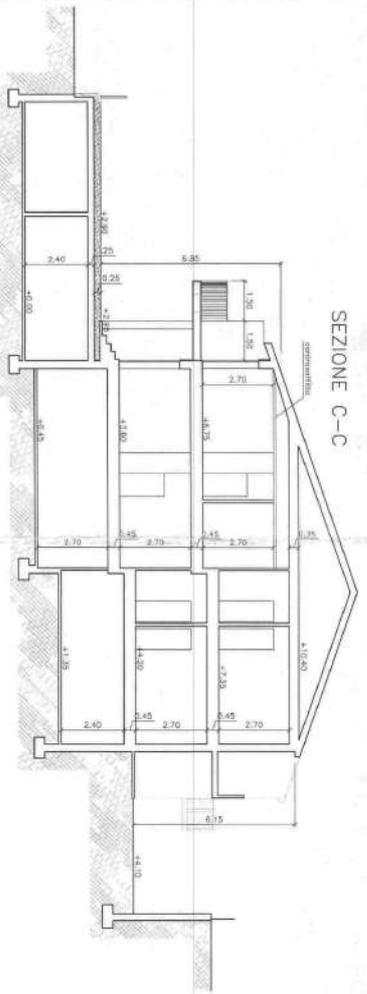

SEZIONE C-C

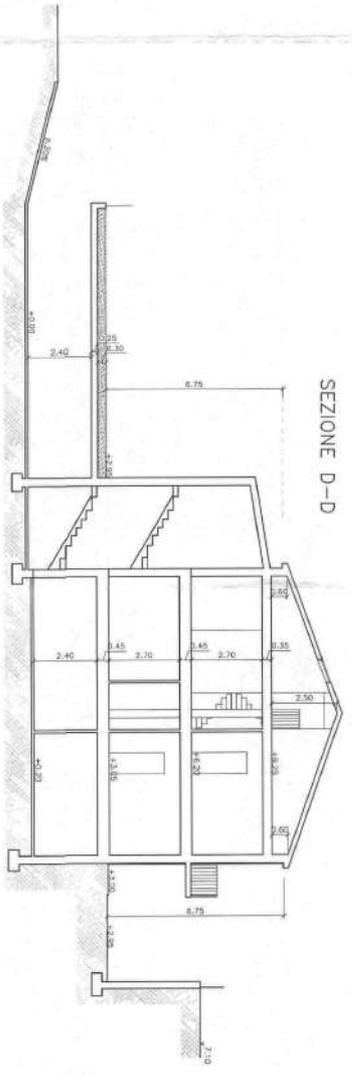

SEZIONE D-D

Comune di S. Arpino di Valpurga
 Provincia di Padova
 Valutazione paesaggistica e ambientale
 Scheda del 22 APR 2008
 N° 9
 Z. conurb.

Comune di S. Arpino di Valpurga
 Provincia di Padova
 Valutazione paesaggistica e ambientale
 Scheda del 7 APR 2008
 N° 8
 Z. conurb.

COMUNE DI SABBROPO DI VALPOUCELLA

PROV. VERONA


5° VARIANTE IN CORSO D'OPERA
 AL PENLESSO DI COSTRUIRE n°32 del 31/03/2005
 PER LA COSTRUZIONE DI UN FABBRICATO DA ADIBIRSI
 AD USO RESIDENZIALE, SITO NEL CANTIERE IN VIA
 GROLETTE PER CONTO DEL SIG. [REDACTED]

Progetto: FABBRICATO B IN VARIANTE
 FABBRICATO R IN VARIANTE
 SEZIONI


Scala: 1:100
 Data: MARZO 2008
 Fog. n° 9

PROGETTISTA: [REDACTED]
 INGEGNERE: [REDACTED]
 ARCHITETTO: [REDACTED]
 MODIFICA DELLA MODA S/A MARZO 2008
 MODIFICA DELLA MODA S/P MARZO 2008


I disegni sono di nostra esclusiva proprietà. La riproduzione senza nostra autorizzazione è vietata.

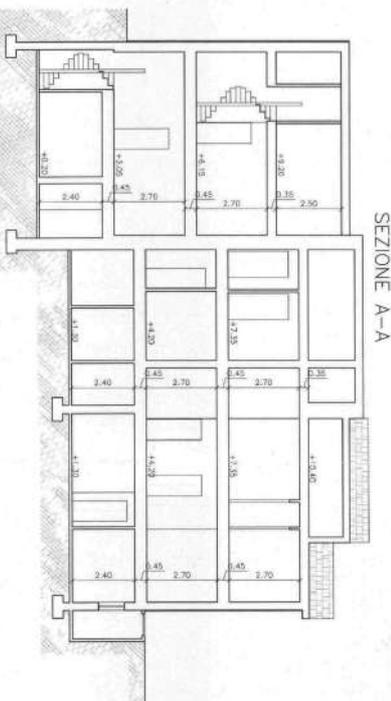


SEZIONE A-A

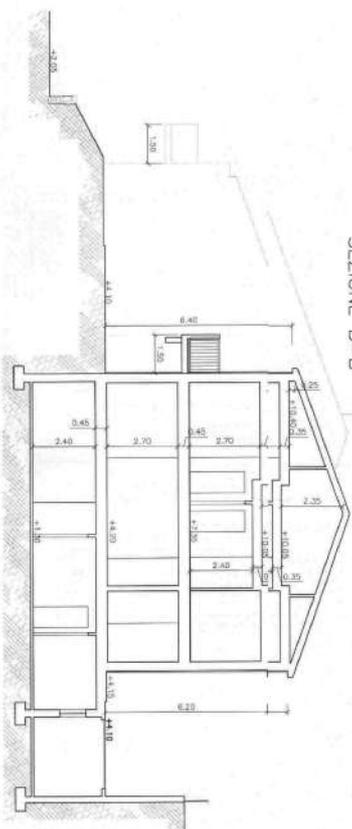

SEZIONE B-B

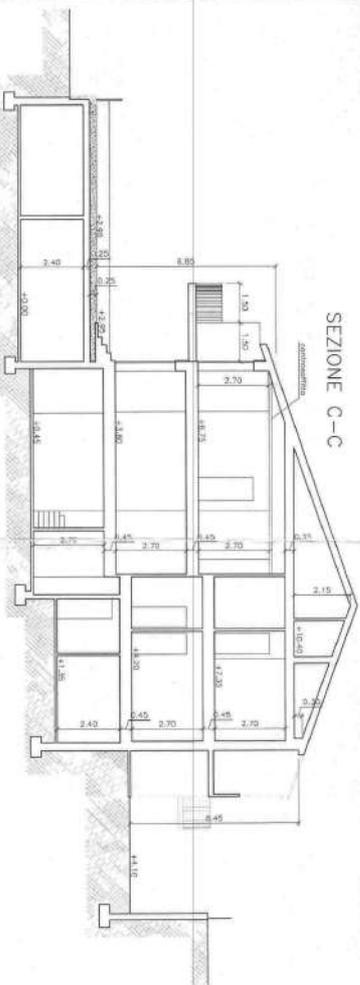

SEZIONE C-C

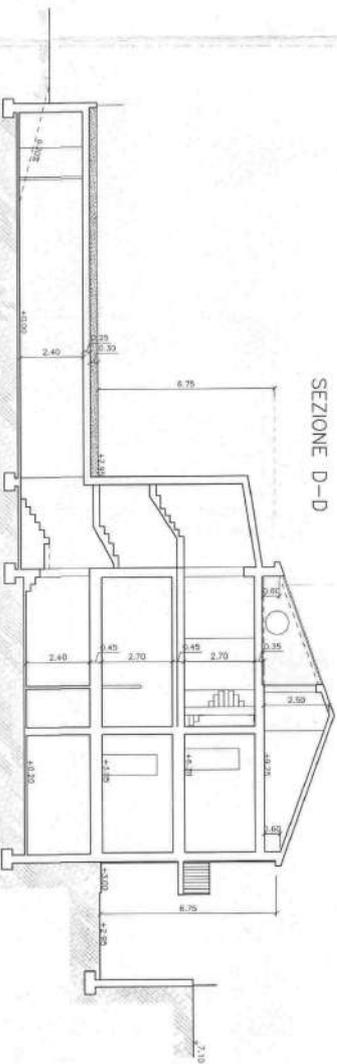

SEZIONE D-D



COMUNE DI SANT'AMBROGIO DI VALPOLICELLA
 PROVINCIA DI VERONA
 Settore Attività Economiche Edilizia

Prot. N. **10875** Cat. X Fasc. 9 /DF/cm
 Riferimento al foglio n. 4750 del 07/04/2008
 Codice della pratica: 2008/017/V01
 Codice della pratica precedente: 2008/017

1083


PERMESSO DI COSTRUIRE N° 94



COMUNE DI SANT'AMBROGIO DI VALPOLICELLA
 RELATA DI NOTIFICA

Il sig. [redacted] avere notificato oggi **22 AGO. 2008** il presente atto al sig. [redacted]

consegnandolo nelle mani del sig. **Fedryoli Pietro Lorenzo**
 nella sua qualità di **progettista**
 Sant'Ambrogio di Valpolicella, li **22 AGO. 2008**

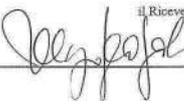il Ricevente


il Messo Comunale
IL MESSO NOTIFICATORE
Bononci Armando



IL RESPONSABILE DEL SETTORE ATTIVITÀ ECONOMICHE / EDILIZIA

[redacted]
 integrata, intesa ad ottenere il permesso di costruire per la realizzazione di variante in corso d'opera al Permesso di costruire n. 35/2005 da adibirsi a uso Residenziale sull'immobile censito in Catasto nel Comune Sant'Ambrogio di Valpolicella Foglio 18 mappale 1005, sito in Case sparse Groleto;

- Visto il parere della Commissione per la valutazione paesaggistica ed ambientale in data 22/04/2008 seduta n° 9 argomento n° 5: Non dovranno essere realizzate le finestre nel prospetto est piani primo e secondo;
- Visto il decreto comunale Beni Ambientali in data 06/05/2008 prot. n° 5922 ai sensi del D. lgs. 22/01/2004 n° 42;
- Accertato che le opere progettate sono conformi alle prescrizioni del vigente Piano Regolatore e che vengono osservate le norme del Regolamento Edilizio;
- Ritenuto che nulla osti al rilascio richiesto Permesso di costruire;
- Viste le leggi statali e regionali attualmente vigenti in materia di Urbanistica e di Edilizia ed in particolare il D.P.R. 06/06/2001 n° 380;

RILASCIA

[redacted] a firma di:
 [redacted] salvi i poteri spettanti ad altre Autorità,

- alle seguenti inderogabili condizioni:
1. Il rilascio del presente Permesso non comporta limitazione dei diritti di terzi;
 2. I lavori dovranno essere iniziati, a pena di decadenza, entro un anno dalla data di notifica del presente atto;
 3. I lavori dovranno essere ultimati in modo che l'opera sia agibile entro il termine di tre anni dal loro inizio e l'avente titolo deve darne comunicazione al Responsabile del Settore Attività Economiche / Edilizia entro 15 giorni dal termine dei lavori a pena della sanzione prevista dall'articolo 24 comma 3 del D.P.R. 380/2001;



A. NG CAS... 15/08/2008 10:00:14

SCIA 2014



COMUNE DI
S. AMBROGIO DI VALPULCELLA
16 APR. 2014
Prov. N. _____ C.A. _____


PROV. VENEZIA

COMUNE DI SAMBROGIO DI VALPULCELLA
PER L'ULTIMAZIONE DELLE OPERE ESTERNE ED INTERNE
DI UN EDIFICIO AD USO RESIDENZIALE, SITO NEL CAPOLUOGO
VIA GROLETTE GROLETTE PER CONTO DEL SIG. _____


dot. LORENZO FERRIOLI
Architetto iscritto all'Ordine degli Architetti
della prov. di Venezia al n. 1000
Via S. Maria della Salute 1000
30131 Venezia - Tel. 041 5222222

Tipologia	3
Disegni PROSPETTI E SEZIONI	
Scale	1:100
DATA	APRILE-2014


PROSPETTO SUD APPROVATO

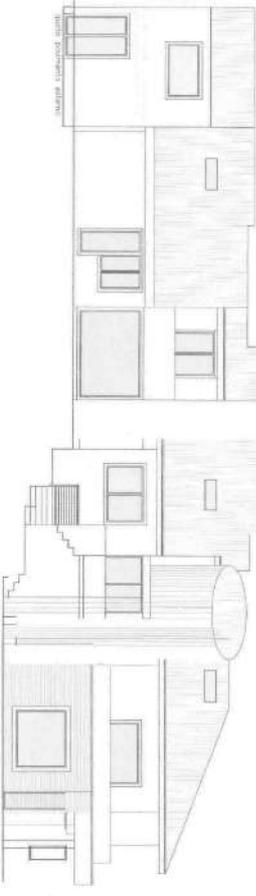


PROSPETTO SUD MODIFICATO

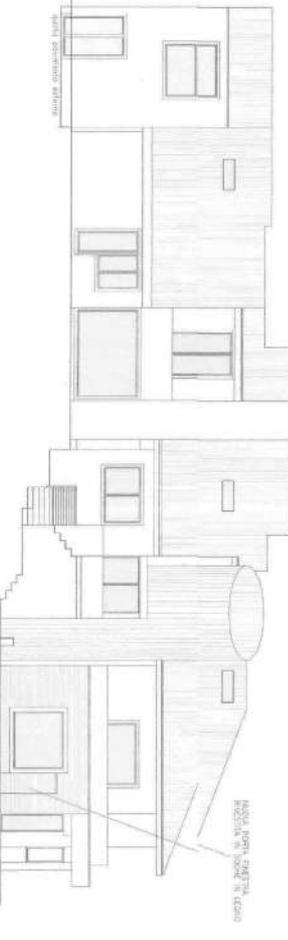


PROSPETTO OVEST INVARIATO

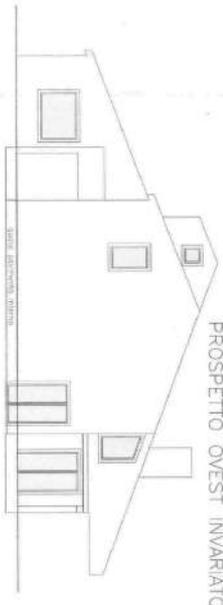


PROSPETTO EST INVARIATO

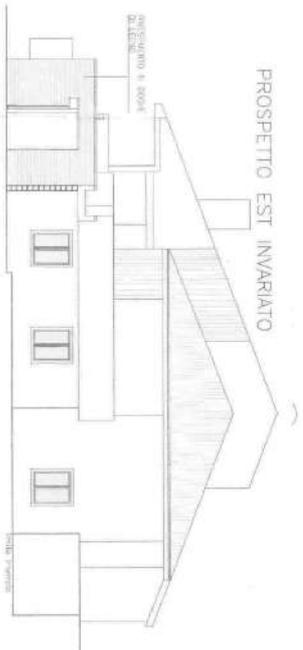


PROSPETTO NORD INVARIATO

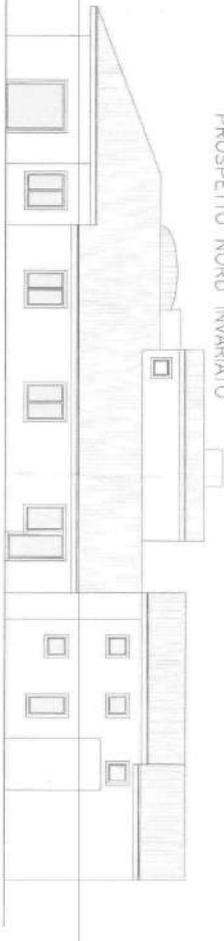


SEZIONE C-C INVARIATA

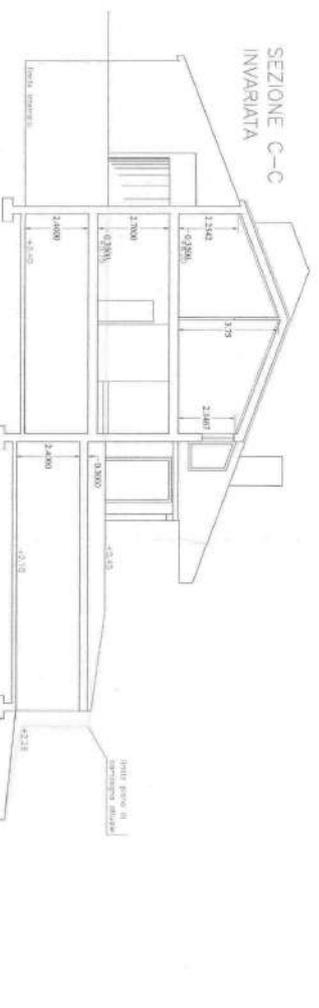

SEZIONE A-A INVARIATA

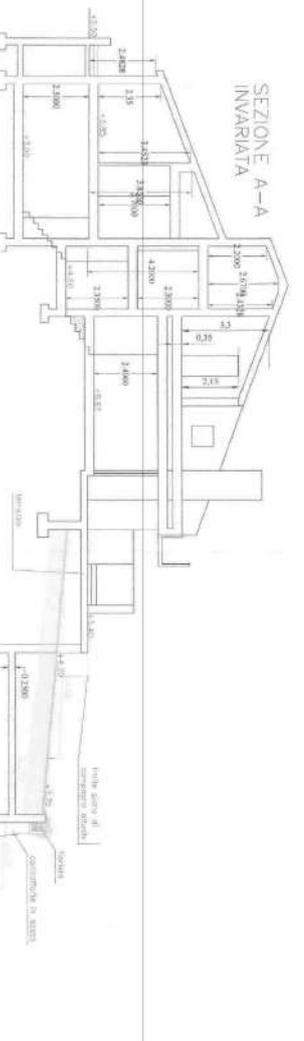

SEZIONE B-B INVARIATA

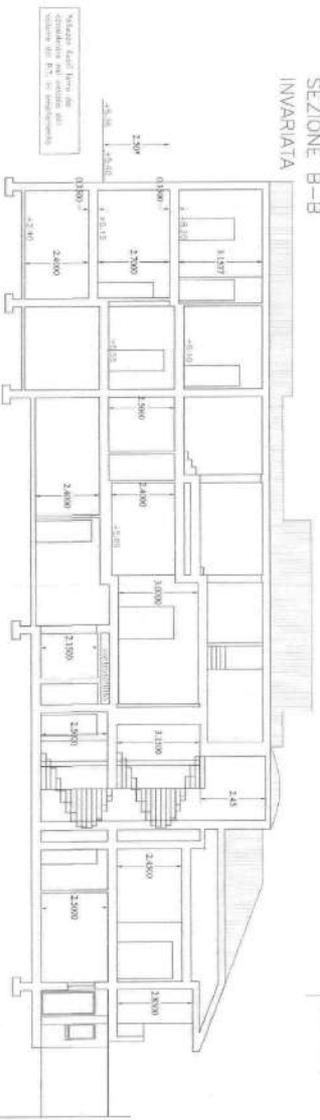


COMUNE DI
S. AMBROGIO DI VALPOLICELLA
16 APR. 2014
Prot. N. Cat.
e.p.c.

COMUNE DI S.AMBROGIO DI VALPOLICELLA

PROV. VERONA

PROGETTO

PER L'ULTIMAZIONE DELLE OPERE ESTERNE ED INTERNE
DI UN EDIFICIO AD USO RESIDENZIALE, SITO NEL CAPOLUOGO
VIA GROLETTE GROLETTE PER CONTO DEL SIG.:

 


timbro

dott. LORENZO FEDRIGOLI
iscritto all'ordine degli Architetti
della prov. di VERONA all'albo
No. 146
PRL 40123/1259P
[Signature]

Disegno: RELAZIONE TECNICA E FOTOGRAFICA

Il Proprietario

 

Scala:

Data:

APRILE-2014

Tav. N°

4


OGGETTO: RELAZIONE TECNICA

Il progetto oggetto di questa SCIA unisce due pareri paesaggistici già ottenuti dalla Soprintendenza Beni Architettonici di Verona e li completa con la pratica urbanistica al Comune di Sant'Ambrogio.


I pareri paesaggistici sono:

- Pratica 2011/097/V02 in data 22/05/2013 protocollo 6662, oggetto: variante n° 9 al P.di C. n° 32/2005 e successive varianti
- Pratica 2011/097/V04 in data 30/09/2013 protocollo 12465, oggetto: variante n° 10 ripresentazione rinnovo autorizzazione paesaggistica scaduta e piccole modifiche esterne

Il progetto riguarda un complesso di abitazioni civili site il località Grola nel Comune di Sant'Ambrogio.

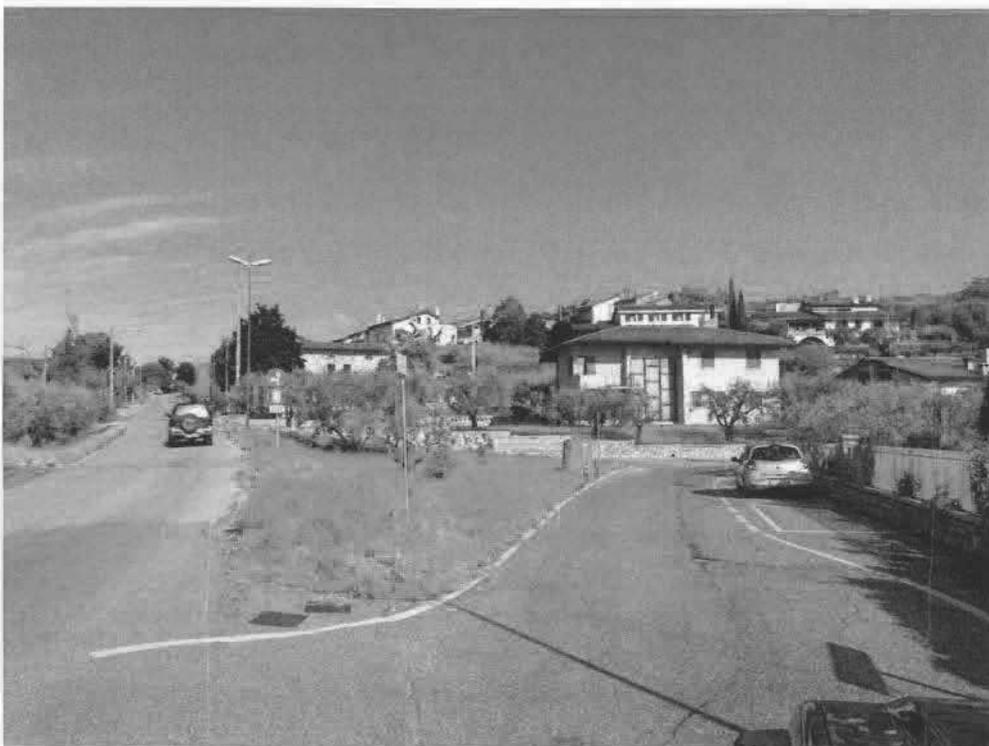

Visuale del piccolo quartiere in cui si inserisce l'intervento

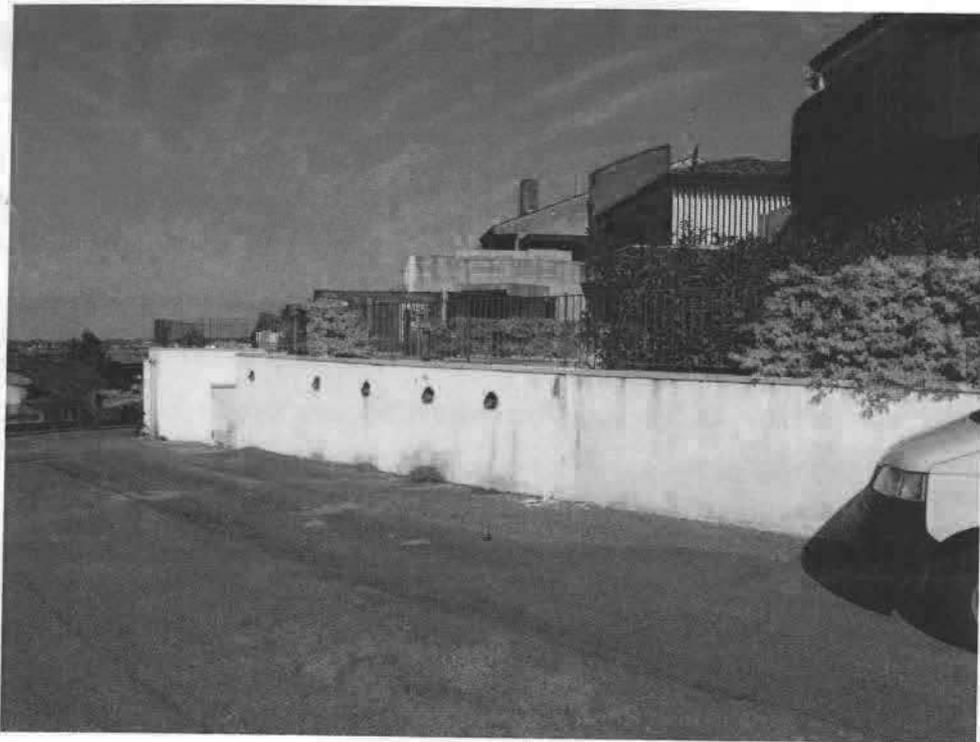

Parte del lotto visibile dalla strada

TIPOLOGIA DELL'INTERVENTO

Allo stato attuale il complesso residenziale risulta parzialmente finito, l'involucro grezzo è ben definito, le aperture, le porte finestre e tutte le strutture sia murarie che della copertura sono eseguite.

Restano da completare tutte le altre opere, mancano i rivestimenti descritti nelle precedenti relazioni in HPL, i portoni dei garage, le pitture esterne, i rivestimenti delle murature in sasso, oltre che le intonacature di alcuni muri. Per le opere interne restano da completare alcuni parti di impianto idraulico ed elettrico, pavimenti, massetti e le opere di finitura murarie.

Le varianti sono riassunte in:

- chiusura della scala che dall'appartamento al piano terra va direttamente nello scantinato come indicato negli elaborati grafici
- Demolizione di tramezze interne e la creazione di un'open space al posto di un soggiorno e cucina diviso, le camere e il bagno sono invariati rispetto ai progetti precedenti
- Apertura di una nuova porta sul prospetto dell'appartamento, il prospetto è rivestito di doghe in HPL effetto legno, anche la nuova porta sarà cieca e rivestita dello stesso materiale in modo da confondersi e non rovinare le linee squadrate del prospetto,

- la trasformazione di una cantina in garage all'interno del piano scantinato di un edificio residenziale plurifamiliare
- l'apertura di un nuovo portone per i garage per dare accesso al nuovo garage

Il nuovo portone in progetto sarà rivestito con le doghe, come previsto dal precedente progetto, in modo da confondersi e non apparire una volta che il portone è chiuso. Nella variante si vuol mantenere il rivestimento trasformandolo però in materiale HPL simile al legno ma differente nella durata in quanto non cambia le caratteristiche né colore con il passare del tempo e all'azione delle intemperie, in modo da mantenere costanti le sue caratteristiche.

Questa la scelta progettuale per evitare che il prospetto fronte strada possa apparire disseminato di portoni d'accesso, il materiale scelto è del tutto coprente, non lascia intravedere cosa si trova al disotto, in questo modo il portone è visibile solo alla sua apertura e non nel momento in cui è chiuso e posto a filo con i muri dello scantinato per confondere e mimetizzare sia il nuovo accesso che il suo vicino esistente.

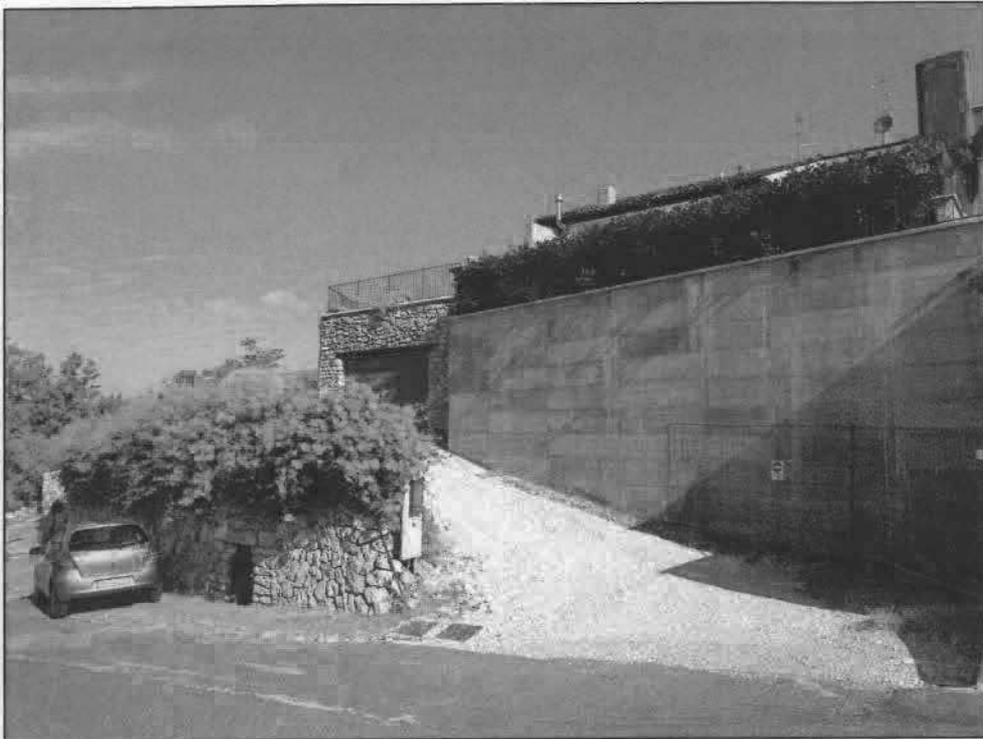


FOTO 1



FOTO 2



FOTO 3

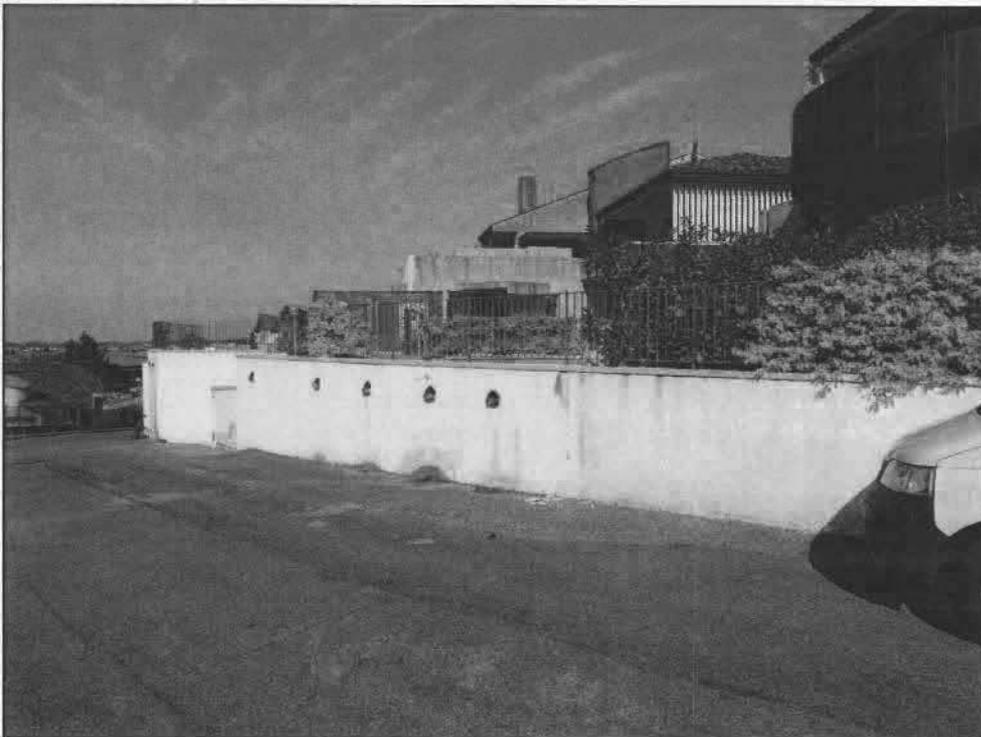


FOTO 4

A

A
FO

v.N°

4

dichiara, inoltre, che sull'immobile oggetto dell'intervento :

non sussistono diritti di terzi, ovvero

che sull'area o sull'immobile oggetto dell'intervento sussistono diritti di terzi così di seguito indicati

in nome e per conto dei quali inoltra la presente segnalazione, avendo ricevuto delega degli stessi a rappresentarli presso l'amministrazione comunale ai fini della presentazione della presente segnalazione, ovvero

che sottoscrivono in qualità di contitolari la presente segnalazione (qualora risultino più di 4 contitolari allegare elenco):

1) _____ codice fiscale | | | | | | | | | | | | | | | | | | | | | |

nato a _____ il _____ residente a _____ in Via _____ n. _____

2) _____ codice fiscale | | | | | | | | | | | | | | | | | | | | | |

nato a _____ il _____ residente a _____ in Via _____ n. _____

3) _____ codice fiscale | | | | | | | | | | | | | | | | | | | | | |

nato a _____ il _____ residente a _____ in Via _____ n. _____

4) _____ codice fiscale | | | | | | | | | | | | | | | | | | | | | |

nato a _____ il _____ residente a _____ in Via _____ n. _____

COMUNICA

che la progettazione e l'esecuzione delle opere sono affidate a:

PROGETTISTA:

cognome _____
con _____
tel _____
albo _____


DIRETTORE DEI LAVORI:

cognome _____
con _____
tel _____
albo _____

DITTA ESECUTRICE DEI LAVORI:

⁴ Specificare la tipologia dell'atto (ad esempio : contratto di compravendita, donazione, titolo successorio, ...) e indicare gli estremi.

Deno
sede
tel
P.IVA

 

Che i lavori inizieranno il 28/4/2014

Il sottoscritto prende atto della relazione tecnica di asseveramento e degli elaborati progettuali a firma del progettista incaricato e dichiara di essere consapevole che la presente Segnalazione Certificata di Inizio Attività ha validità tre anni dalla data di presentazione.


Il sottoscritto dichiara, inoltre, che la realizzazione delle opere edilizie in oggetto non comporta la violazione di diritti di terzi o condominiali.

Elezione di domicilio per recapito comunicazioni:

_____ Via _____ n. civico _____

Telefono _____ Fax _____ e-mail _____

SANT'AMBROGIO DI VALPOLICELLA 16/4/2014

 

Altri contitolari _____

Informativa ai sensi dell'art. 13 del D.Lgs. 30/06/2003 n.196 (Codice in materia di protezione dei dati personali): I dati personali riportati sono prescritti dalle vigenti disposizioni ai fini del procedimento in oggetto e verranno utilizzati, anche con strumenti informatici, esclusivamente a tale scopo



PARTE RISERVATA AL PROGETTISTA

Il sottoscritto progettista dell'intervento di cui alla presente segnalazione certificata di inizio attività, come sopra generalizzato, in qualità di tecnico abilitato alla progettazione e di persona esercente un servizio di pubblica necessità, redattore degli elaborati grafici e tecnici allegati alla presente segnalazione, consapevole della responsabilità penale che con la presente dichiarazione assume per dichiarazioni mendaci e falsa rappresentazione degli atti, ai sensi degli articoli 359 e 481 del Codice Penale e dell'art. 19 - comma 6 - della Legge 07/08/1990 n. 241, come modificato dalla L. 30/07/2010 n. 122

esperiti i necessari accertamenti e sopralluoghi nell'immobile sito in Via CASE SPARSE GROLETTE
n° SUC e costituito da n. PIU unità con destinazione d'uso RESIDENZIALE

consento all' Ufficio Tecnico Erariale di Verona: N.C.T. R.: foglio 18 mappali 1005

N.C.E.U. : Sez. _____ Foglio 18 mappali 1005

Zona Territoriale di P.R.G. : B COMPLETAMENTO EDILIZIO

dichiara che di progetto le opere consistono in:

Indicazione degli interventi edilizi (si tratta degli interventi edilizi già soggetti a DIA ordinaria. Elencazione esemplificativa)

- Manutenzione straordinaria che non rientra nell'attività edilizia libera di cui all'art. 6 comma 2 lett. a) del DPR 380/2001;
- Restauro e risanamento conservativo;
- Ristrutturazione edilizia "leggera", che non rientra nei casi previsti dall'art. 10 comma 1 lett. c) del DPR 380/2001. Tale intervento non deve determinare aumento di unità immobiliari, modifiche di volume, della sagoma, dei prospetti e delle superfici, e, limitatamente agli immobili compresi nelle zone territoriali omogenee A (art. 2 DM 02/04/1968), non deve modificare la destinazione d'uso. Può essere eseguito anche mediante demolizione e fedele ricostruzione con la stessa volumetria e sagoma dell'edificio preesistente (art. 3 comma 1 lett. d) DPR 380/2001);
- Recinzioni, muri di cinta, cancellate;
- Pertinenza di volume non superiore al 20% del volume dell'edificio principale;
- Eliminazione di barriere architettoniche che non rientra nell'attività edilizia libera di cui all'art. 6 comma 1 lett. b) del DPR 380/01;
- Variante al permesso di costruire/dia alternativa n. _____ del _____ che non incide sui parametri urbanistici e sulle volumetrie, non modifica la destinazione d'uso e la categoria edilizia, non altera la sagoma e non viola le prescrizioni contenute nel permesso di costruire (art. 22 comma 2 del DPR 380/2001);
- Opere in corso d'esecuzione (c.d. DIA tardiva) art. 37 comma 5 del DPR 380/2001;
- Impianti di produzione di energia elettrica da fonti rinnovabili, secondo le specificazioni contenute nella Parte Seconda del DM del Ministero dello Sviluppo Economico del 10/09/2010 (in GU - serie generale - n. 219 del 19/09/2010) che ha approvato le Linee Guida per le autorizzazioni degli impianti alimentati da fonti rinnovabili;
- Altro ULTIMAZIONE OPERE ESTERNE E INTERNE

DESCRIZIONE SINTETICA DEGLI INTERVENTI EDILIZI:

Il sottoscritto progettista dichiara che l'intervento edilizio consiste in:

LA SCIA UNISCE DUE PROGETTI E DUE PARERI AMBIENTALI
GIÀ OTTENUTI PER IL COMPLETAMENTO DI OPERE INTERNE
ED ESTERNE IN UN EDIFICIO RESIDENZIALE

Dichiara

che l'ultimo stato autorizzato è riferito alla licenza edilizia/concessione/permesso di costruire/denuncia di inizio attività n. _____ del _____ (specificare il tipo di provvedimento)⁵

Inoltre, dichiara di aver accertato che l'immobile in oggetto⁶:

- non è assoggettato alle disposizioni di cui al D.Lgs. 42/2004 (Codice dei Beni Culturali e del Paesaggio), ovvero
- è assoggettato alle disposizioni di cui alla **Parte Seconda** del D.Lgs. 42/2004 (Disposizioni in materia di Beni Culturali) e allega copia del parere della Soprintendenza prot. _____ in data _____;
- è assoggettato alle disposizioni di cui alla **Parte Terza** del D.Lgs. 42/2004 e a tal fine precisa di aver già ottenuto l'autorizzazione paesaggistica ordinaria semplificata n. _____ in data _____;

ASSEVERA

- che le opere, come rappresentate negli allegati elaborati di progetto, sono conformi alla normativa in materia urbanistico - edilizia vigente e adottata e al vigente Regolamento Edilizio, alle norme di sicurezza, igienico - sanitarie e a tutte le altre disposizioni di legge o regolamentari aventi attinenza con l'attività edilizia;
- la veridicità dello stato dei luoghi, come rappresentati negli elaborati tecnici relativi allo stato di fatto, anche con riguardo alla destinazione d'uso;
- che il progetto delle opere previste nella presente segnalazione certificata inizio attività è completo di tutta la documentazione richiesta

Sant'Ambrogio di Valpolicella 16/4/2014

dott. LORENZO FEDRIGON
Firma e timbro del progettista iscritto all'Ordine degli Architetti della prov. di VERONA all'albo N° 146
C.F. FDR PRL 40123 1259P

AVVERTENZE IMPORTANTI:

1. Il presente modello, compilato in ogni sua parte, va presentato in duplice copia. Al momento della presentazione, una copia della SCIA, da cui risulta la data di ricevimento, verrà restituita al richiedente e dovrà essere conservata in cantiere, unitamente all'elenco di tutta la documentazione presentata a corredo del progetto. Tale documentazione, in quanto costituisce il titolo edilizio, sarà esibita in caso di controlli sull'attività urbanistico edilizia.
2. Documentazione da allegare obbligatoriamente:
 - tutti gli elaborati progettuali previsti dal vigente Regolamento Edilizio per la presentazione dei progetti in relazione a ciascun tipo di intervento ed alla Zona di PRG, in duplice copia;
 - tutti i pareri delle Amministrazioni preposte alla tutela dei vincoli ambientali, paesaggistici e culturali (es. parere soprintendenza archeologica, parere soprintendenza beni culturali, autorizzazione paesaggistica, ecc.).
 - tutte le autocertificazioni (dichiarazioni sostitutive di certificazioni art.46 DPR 445/2000 e dichiarazioni sostitutive dell'atto di notorietà art. 47 DPR 445/2000), che attestano la presenza dei presupposti di legge per la realizzazione dell'intervento edilizio e che il privato ha già autonomamente acquisito (es. la qualifica di imprenditore agricolo a titolo principale, la sussistenza del certificato di prevenzione incendi, ecc.).
 - la documentazione prescritta dall'art. 90 - comma 9 - del D.Lgs. 09/04/2008 n. 81 come modificato dal D.Lgs 03/08/2009 n. 106, riferita all'impresa esecutrice con dipendenti e/o ai lavoratori autonomi, anche se privi di dipendenti : A) il documento unico di regolarità contributiva (DURC).
3. L'attività edilizia può essere iniziata dalla data di presentazione della SCIA. In caso di carenza dei presupposti e dei requisiti l'amministrazione comunale può adottare, entro 60 giorni dal ricevimento, provvedimenti di divieto di prosecuzione dell'attività e di rimozione degli effetti dannosi. In caso di dichiarazioni false o mendaci i provvedimenti possono essere adottati anche dopo i 60 giorni.

⁵ è indispensabile indicare con precisione tutti gli estremi del titolo abilitativo, precisando se si tratta di Dia, permesso di costruire, condono, licenza edilizia o altro.

⁶ occorre barrare, alternativamente, le ipotesi di seguito indicate



COMUNE DI SANT'AMBROGIO DI VALPOLICELLA

PROVINCIA DI VERONA
Attività Economiche - Edilizia Privata

Prot.2013 /10007

li 01/08/2013

OGGETTO: AUTORIZZAZIONE PAESAGGISTICA - D. Lgs. 42/2004, articolo 146 comma 9.

Pratica: 2011/0054/02 - Data: 22/05/2013 - Protocollo: 6663

Intestatario:

Progettista: Tedeschi Giulio
Ubicazione: Capoluogo - Case sparse Grolette
Oggetto: variante n. 9 al P. di C. n.32/2005 e successive varianti

IL RESPONSABILE DEL SETTORE ATTIVITÀ ECONOMICHE / EDILIZIA

- Vista la domanda di autorizzazione paesaggistica in oggetto indicata;
- Considerato che l'intero territorio comunale risulta vincolato ai sensi dell'art. 157 comma 1 lettera C del D. Lgs. 42/2004;
- Esaminata la documentazione allegata al progetto ed in particolare la relazione paesaggistica prevista dal D.P.C.M. 12/12/2005, dalla quale si evince che vi è modifica dello stato dei luoghi in zona soggetta a vincolo paesaggistico;
- Visto il D.M. 23/05/1957 avente ad oggetto: «Dichiarazione di notevole interesse pubblico della zona della Valpolicella, sita nell'ambito dei comuni di Fumane, Marano di Valpolicella, Negrar, Sant'Ambrogio di Valpolicella, Sant'Anna d'Alfaedo e San Pietro In Cariano.», nel quale viene riconosciuto che la zona predetta, oltre a formare un quadro naturale di non comune bellezza panoramica, con le sue ville e parchi famosi, con le chiese romaniche, con le sue quattrocentesche case coloniche e con il verde dei vigneti ed oliveti, che copre per intero la parte collinare della valle, costituisce un'insieme di grande valore estetico e tradizionale per la spontanea fusione dell'opera della natura con quella dell'uomo.»;
- Visto il Decreto Legislativo 22 gennaio 2004 n° 42 "Codice dei beni culturali e del paesaggio" e successive modificazioni ed integrazioni;
- Visto l'art. 6, comma 4 della Legge Regione Veneto 31 ottobre 1994, n° 63 "Norme per la subdelega delle funzioni concernenti la materia dei beni ambientali" e successive modificazioni ed integrazioni;
- Visto l'art. 31 della L.R.V. 1/2009 nonché l'art. 5 della L.R.V. 26/2009;
- Vista la deliberazione di Consiglio Comunale n° 50 del 29/09/2009, di nomina di due esperti in materia di bellezze naturali e di tutela dell'ambiente, esecutiva;
- Considerato che gli esperti in materia di bellezze naturali e di tutela dell'ambiente nella seduta n° 12 del 11/06/2013 argomento n° 5 hanno ritenuto l'intervento compatibile rispetto ai valori paesaggistici riconosciuti dal vincolo alle seguenti condizioni: **Nessuna**;
- Considerato che la documentazione è stata trasmessa al Soprintendente per l'ottenimento del parere obbligatorio e vincolante di cui al citato art. 146;
- Considerato che, entro i termini previsti dall'art. 146, comma 8, del D. Lgs. 42/2004, il Soprintendente non ha provveduto a rendere il parere previsto dal comma 5 del medesimo articolo;
- Ritenuto ragionevolmente inutile convocare la conferenza dei servizi prevista dall'articolo 146, comma 9, del D. Lgs. 42/2004, considerata l'esiguità dell'intervento rispetto al vincolo imposto sui beni presso i quali verranno realizzate le opere oggetto del presente atto;
- Visto, in particolare, l'articolo 146, comma 9, del D. Lgs. 42/2004 che dispone: «... In ogni caso, decorsi sessanta giorni dalla ricezione degli atti da parte del Soprintendente, l'amministrazione competente provvede sulla domanda di autorizzazione»;
- Verificata la compatibilità delle opere che si intendono realizzare con l'esigenza di conservazione dei valori paesaggistici protetti dal vincolo, la conformità dell'intervento alle prescrizioni contenute nei provvedimenti di dichiarazione di interesse pubblico sopra richiamati;

AUTORIZZA

- ai sensi dell'art. 146 del D. Lgs. 42/2004, le opere di cui alla domanda in oggetto indicata secondo il progetto presentato che forma parte integrante del presente provvedimento e che si conserva in esemplare agli atti d'Ufficio, alle seguenti condizioni: **Nessuna**.
- vista l'istruttoria d'ufficio dovranno essere osservate le seguenti prescrizioni;
- Il presente atto costituisce esclusivamente autorizzazione ai sensi del Decreto Legislativo 22 gennaio 2004 n° 42;
- Restano fatti salvi ed impregiudicabili eventuali diritti di terzi;

Via Sengio n. 1 - Cap. 37015 - Sant'Ambrogio di Valpolicella - C.F. e P.I. 00242770238 - Tel. 045-6832611 - Fax 045-6860592
www.comune.santambrogio.vr.it - posta certificata s.ambrogioalp@postemailcertificata.it



COMUNE DI SANT'AMBROGIO DI VALPOLICELLA
PROVINCIA DI VERONA
Attività Economiche - Edilizia Privata-

- Restano fatti salvi tutti gli ulteriori provvedimenti autorizzativi eventualmente necessari ai fini della legittima esecuzione dell'intervento in argomento.

AVVERTE

che la presente non costituisce titolo abilitativo ai sensi del D.P.R. 380/2001.

DISPONE

- la trasmissione al Ministero per i Beni e le Attività Culturali - Soprintendenza per i Beni Architettonici e per il Paesaggio di Verona, p.tta San Fermo 3 - 37121 Verona;
- la trasmissione al richiedente: Siliotti Ennio;
- la trasmissione alla Regione Veneto - Direzione Regionale per i Beni Culturali e Paesaggistici del Veneto, Cannaregio 91 Calle Priuli - 30121 Venezia.

IL RESPONSABILE DEL SETTORE
Federico Donatoni



Comune di SANT'AMBROGIO DI VALPOLICELLA

Consegnato a

ALLEGATO E.8 PARTE 4 “LOTTO UNICO”
- Titoli abilitativi

Giudice Dott.ssa Salmaso Paola
Perito: geom. Alessandro Bonomo



PDC 53



