

TRIBUNALE DI CAGLIARI

**PROCEDIMENTI DI ESECUZIONE IMMOBILIARE
N° 120/2023**


**ALLEGATO 5 ALLA
RELAZIONE del C.T.U.**

RILIEVO DI CUI AL SOPRALLUOGO



SITUAZIONE ATTUALE RILEVATA

PIANO TERRA (COSIDDETTO SEMINTERRATO)
SCALA 1:100

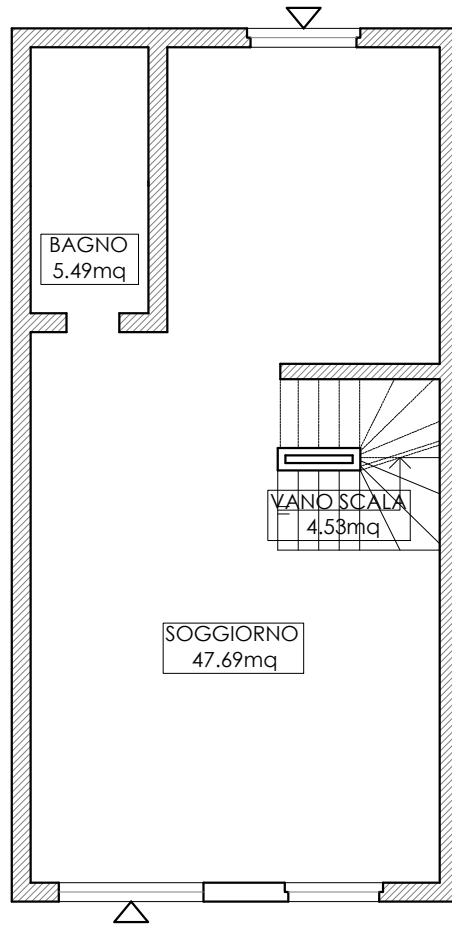


VIA DETTORI



SITUAZIONE ATTUALE RILEVATA

PIANO PRIMO (COSIDDETTO RIALZATO)
SCALA 1:100

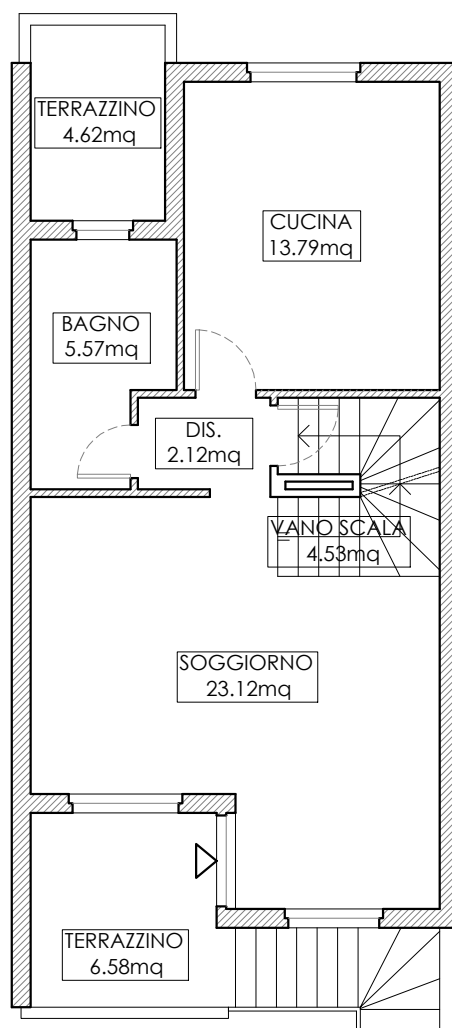


VIA DETTORI



SITUAZIONE ATTUALE RILEVATA


PIANO SECONDO (COSIDDETTO PRIMO)
SCALA 1:100

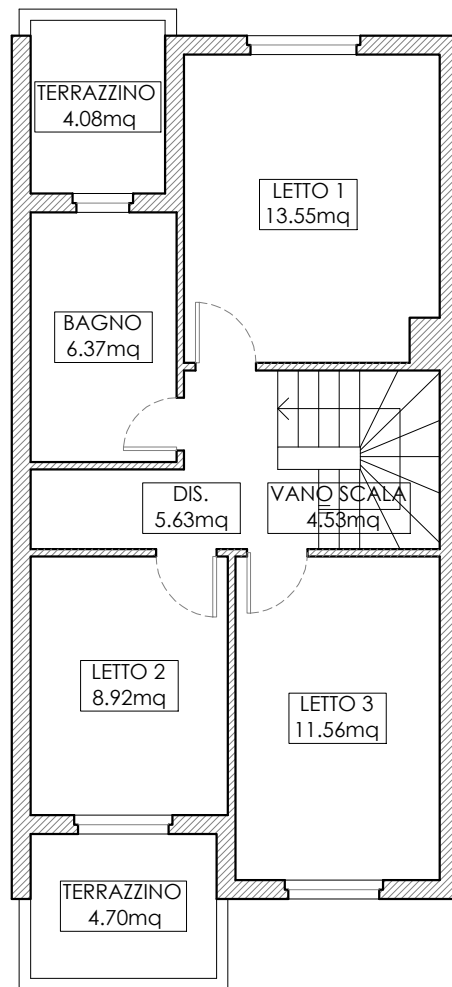


VIA DETTORI



SOVRAPPOSIZIONE
SITUAZIONE RILEVATA
SITUAZIONE CONCESSIONATA
SCALA 1:100

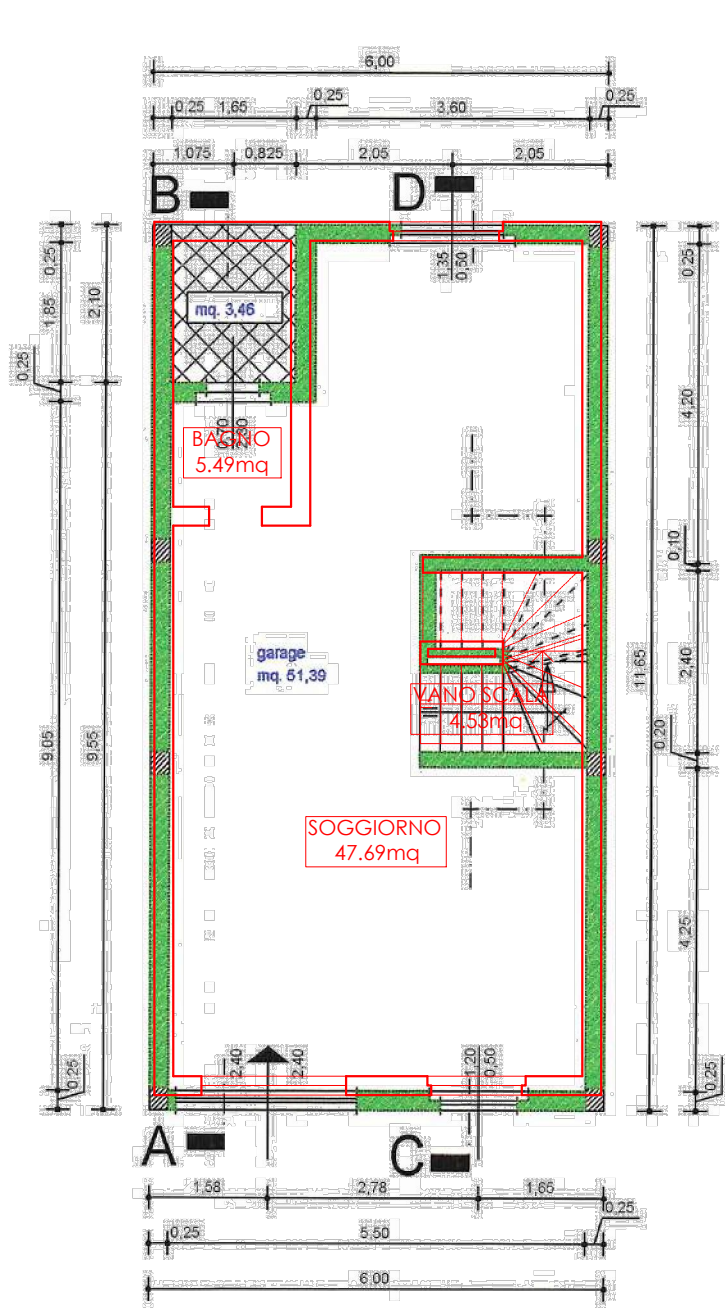


PIANTA P. SEMINTERRATO

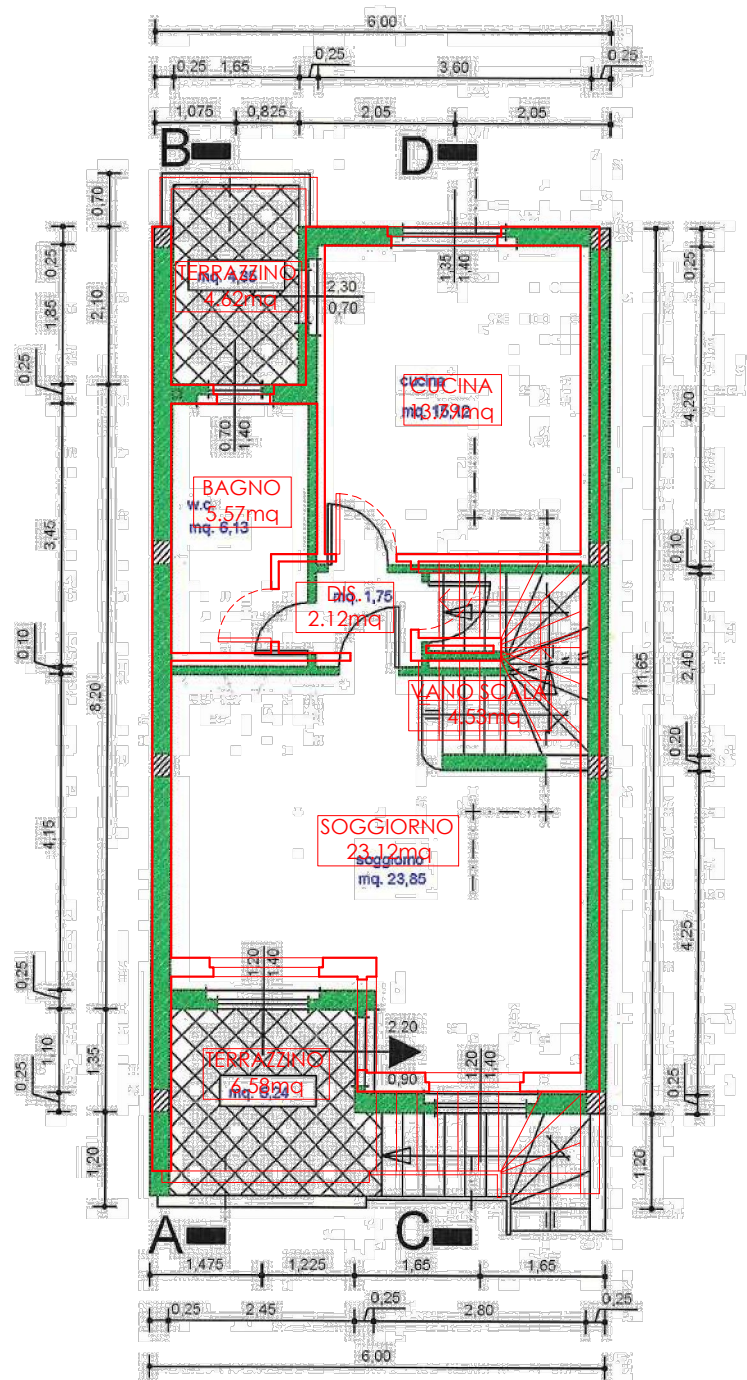

PIANTA P. RIALZATO

SOVRAPPOSIZIONE
SITUAZIONE RILEVATA
SITUAZIONE CONCESSIONATA
SCALA 1:100

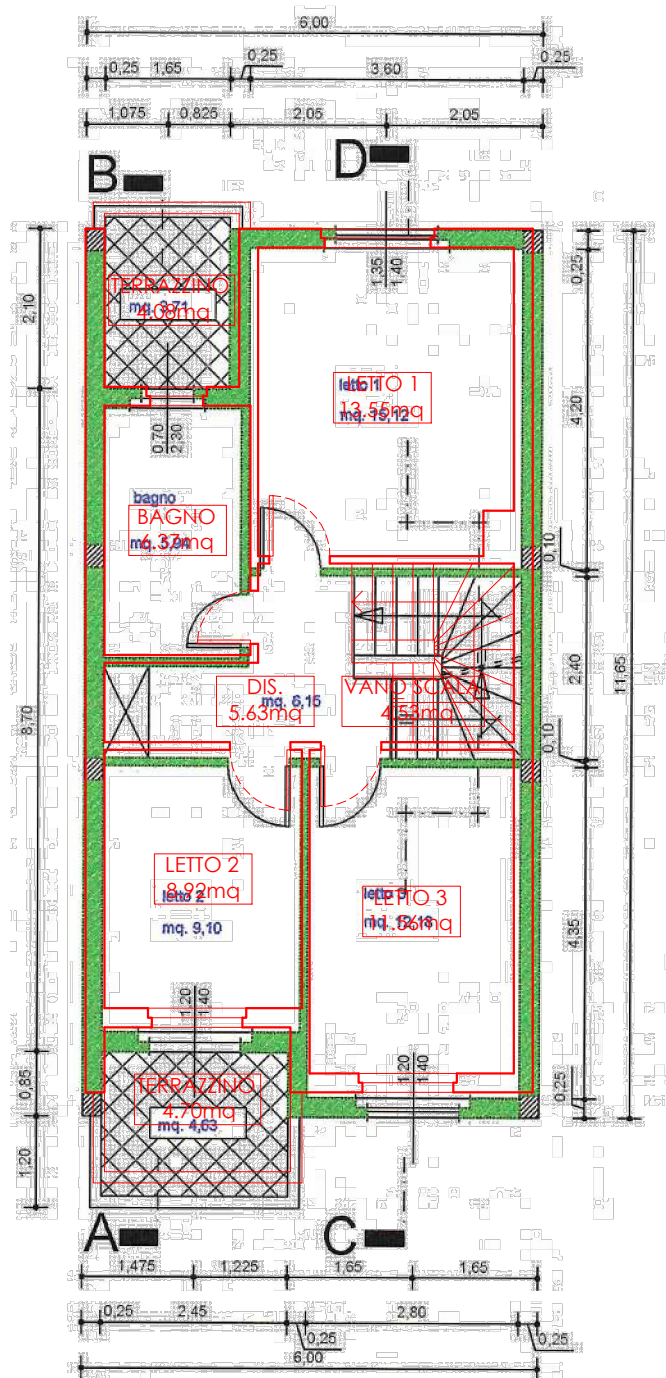

PIANTA PIANO 1°

