


**Agenzia delle Entrate
CATASTO FABBRICATI
Ufficio Provinciale di
Gorizia**

Dichiarazione protocollo n. GO0000151 del 05/01/2022	
Comune di Monfalcone	
Viale San Marco	civ. 46
Identificativi Catastali:	Compilata da: Franzot Michele
Sezione: A	Iscritto all'albo: Geometri
Foglio: 26	Prov. Udine
Particella: .925	N. 3236
Subalterno: 13	

Planimetria
Scheda n. 1 Scala 1:200

PIANTA PIANO TERRA
hm. 2,80 m.

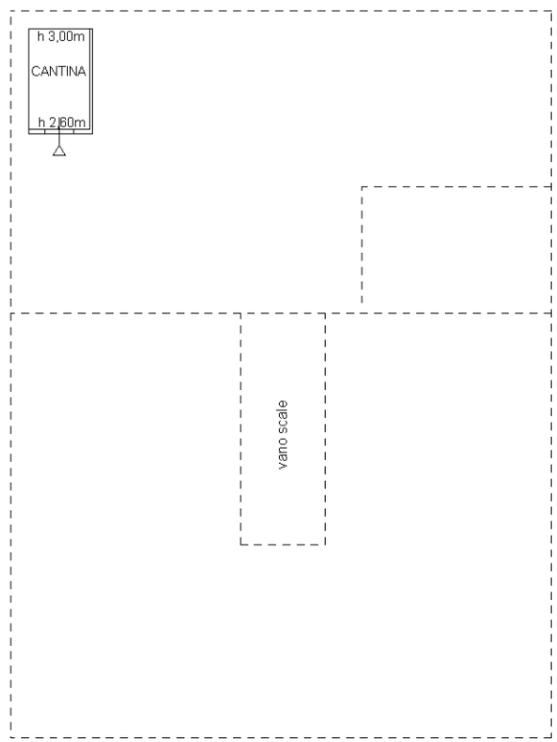

invar 01

Catasto dei Fabbricati - Situazione al 28/07/2024 - Comune di MONFALCONE(F356) - < Sez. urbana A - Foglio 26 - Particella .925 - Subalterno 13 >
VIALE SAN MARCO n. 46 Piano T