


**Agenzia del Territorio  
CATASTO FABBRICATI  
Ufficio Provinciale di  
Parma**


Dichiarazione protocollo n. PR0281722 del 20/12/2012	
Planimetria di u.i.u. in Comune di Langhirano	
Via Cascinapiano civ. 24	
Identificativi Catastali:	Compilata da: Ferrari Gian Luca
Sezione:	Iscritto all'albo: Geometri
Foglio: 24	Prov. Parma
Particella: 94	N. 01700
Subalterno: 3	

Scheda n. 1 Scala 1:200

### PIANTA PIANO PRIMO

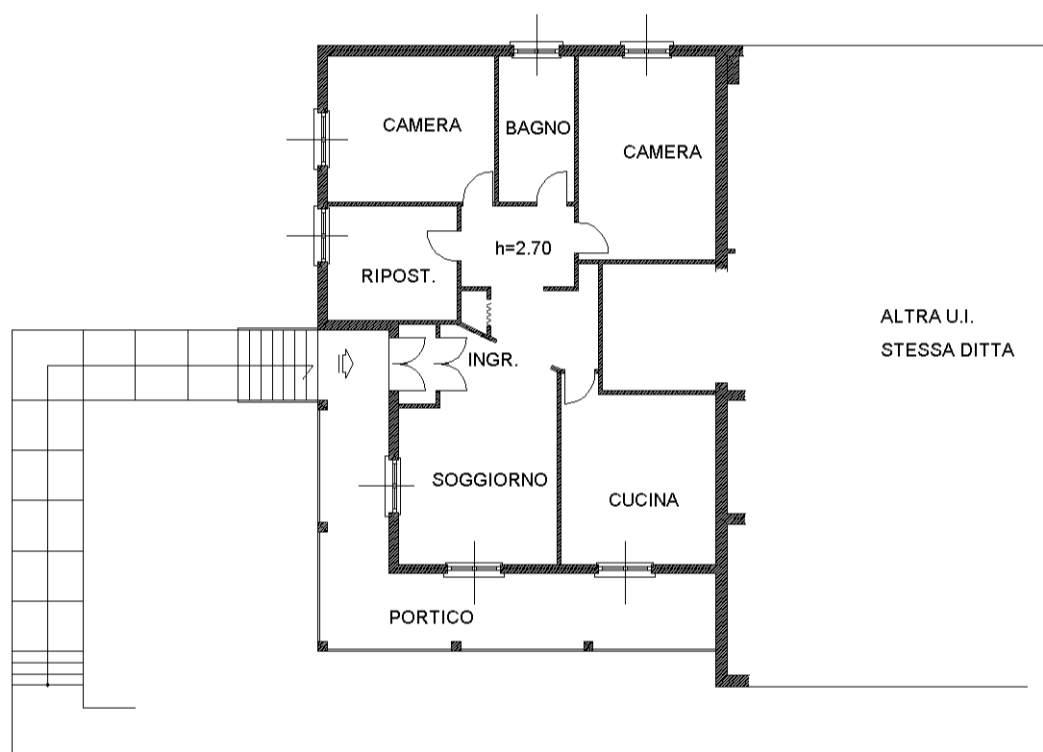

NORD

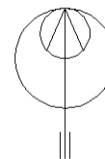

man 01

Catasto dei Fabbricati - Situazione al 02/02/2024 - Comune di LANGHIRANO(E438) - < Foglio 24 - Particella 94 - Subalterno 3 >  
VIA CASCINAPIANO n. 24 Piano 1

**Agenzia delle Entrate**  
**CATASTO FABBRICATI**  
Ufficio provinciale di  
**Parma**

Dichiarazione protocollo n. PR0074931 del 09/06/2016  
Planimetria di u.i.u. in Comune di Langhirano  
Cascinapiano

civ. 24

Identificativi Catastali:  
Sezione:  
Foglio: 24  
Particella: 94  
Subalterno: 4


Compilata da:  
Ferrari Gian Luca  
Iscritto all'albo:  
Geometri  
Prov. Parma

N. 01700


Scala 1: 200

n. 1

### PIANTA PIANO PRIMO SOTTOSTRADA

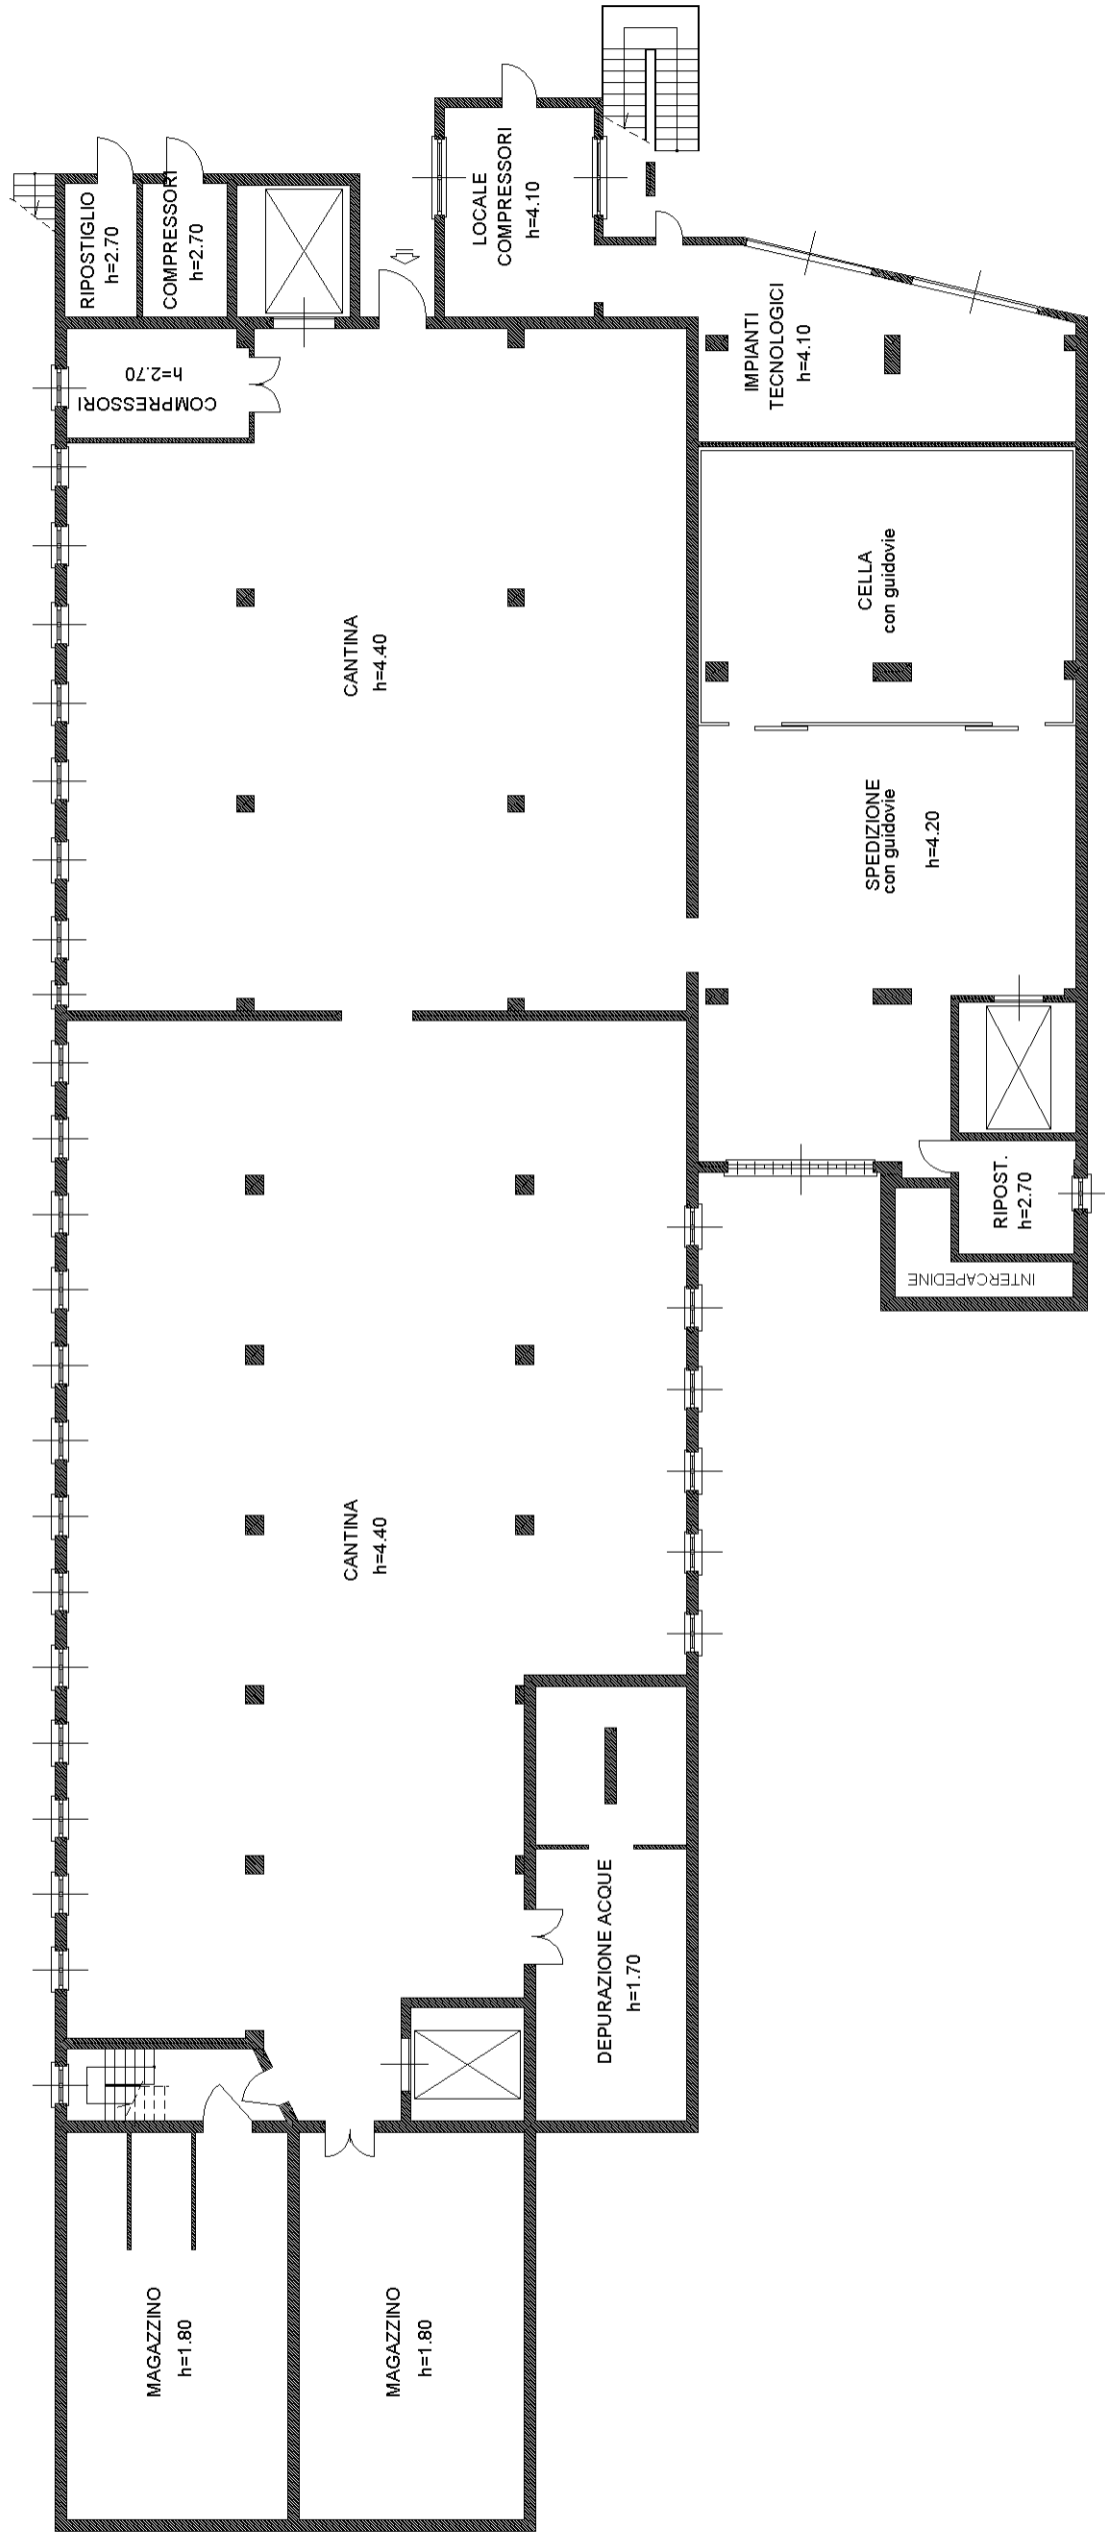

NORD

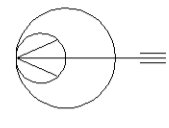

**Agenzia delle Entrate**  
**CATASTO FABBRICATI**  
Ufficio provinciale di  
**Parma**

Scala 1: 200


Dichiarazione protocollo n. PR0074931 del 09/06/2016  
Planimetria di u.i.u. in Comune di Langhirano  
Cascinapiano

civ. 24


Identificativi Catastali:  
Sezione:  
Foglio: 24  
Particella: 94  
Subalterno: 4

Compilata da:  
Ferrari Gian Luca  
Iscritto all'albo:  
Geometri  
Prov. Parma  
N. 01700

**PIANTA PIANO TERRA**

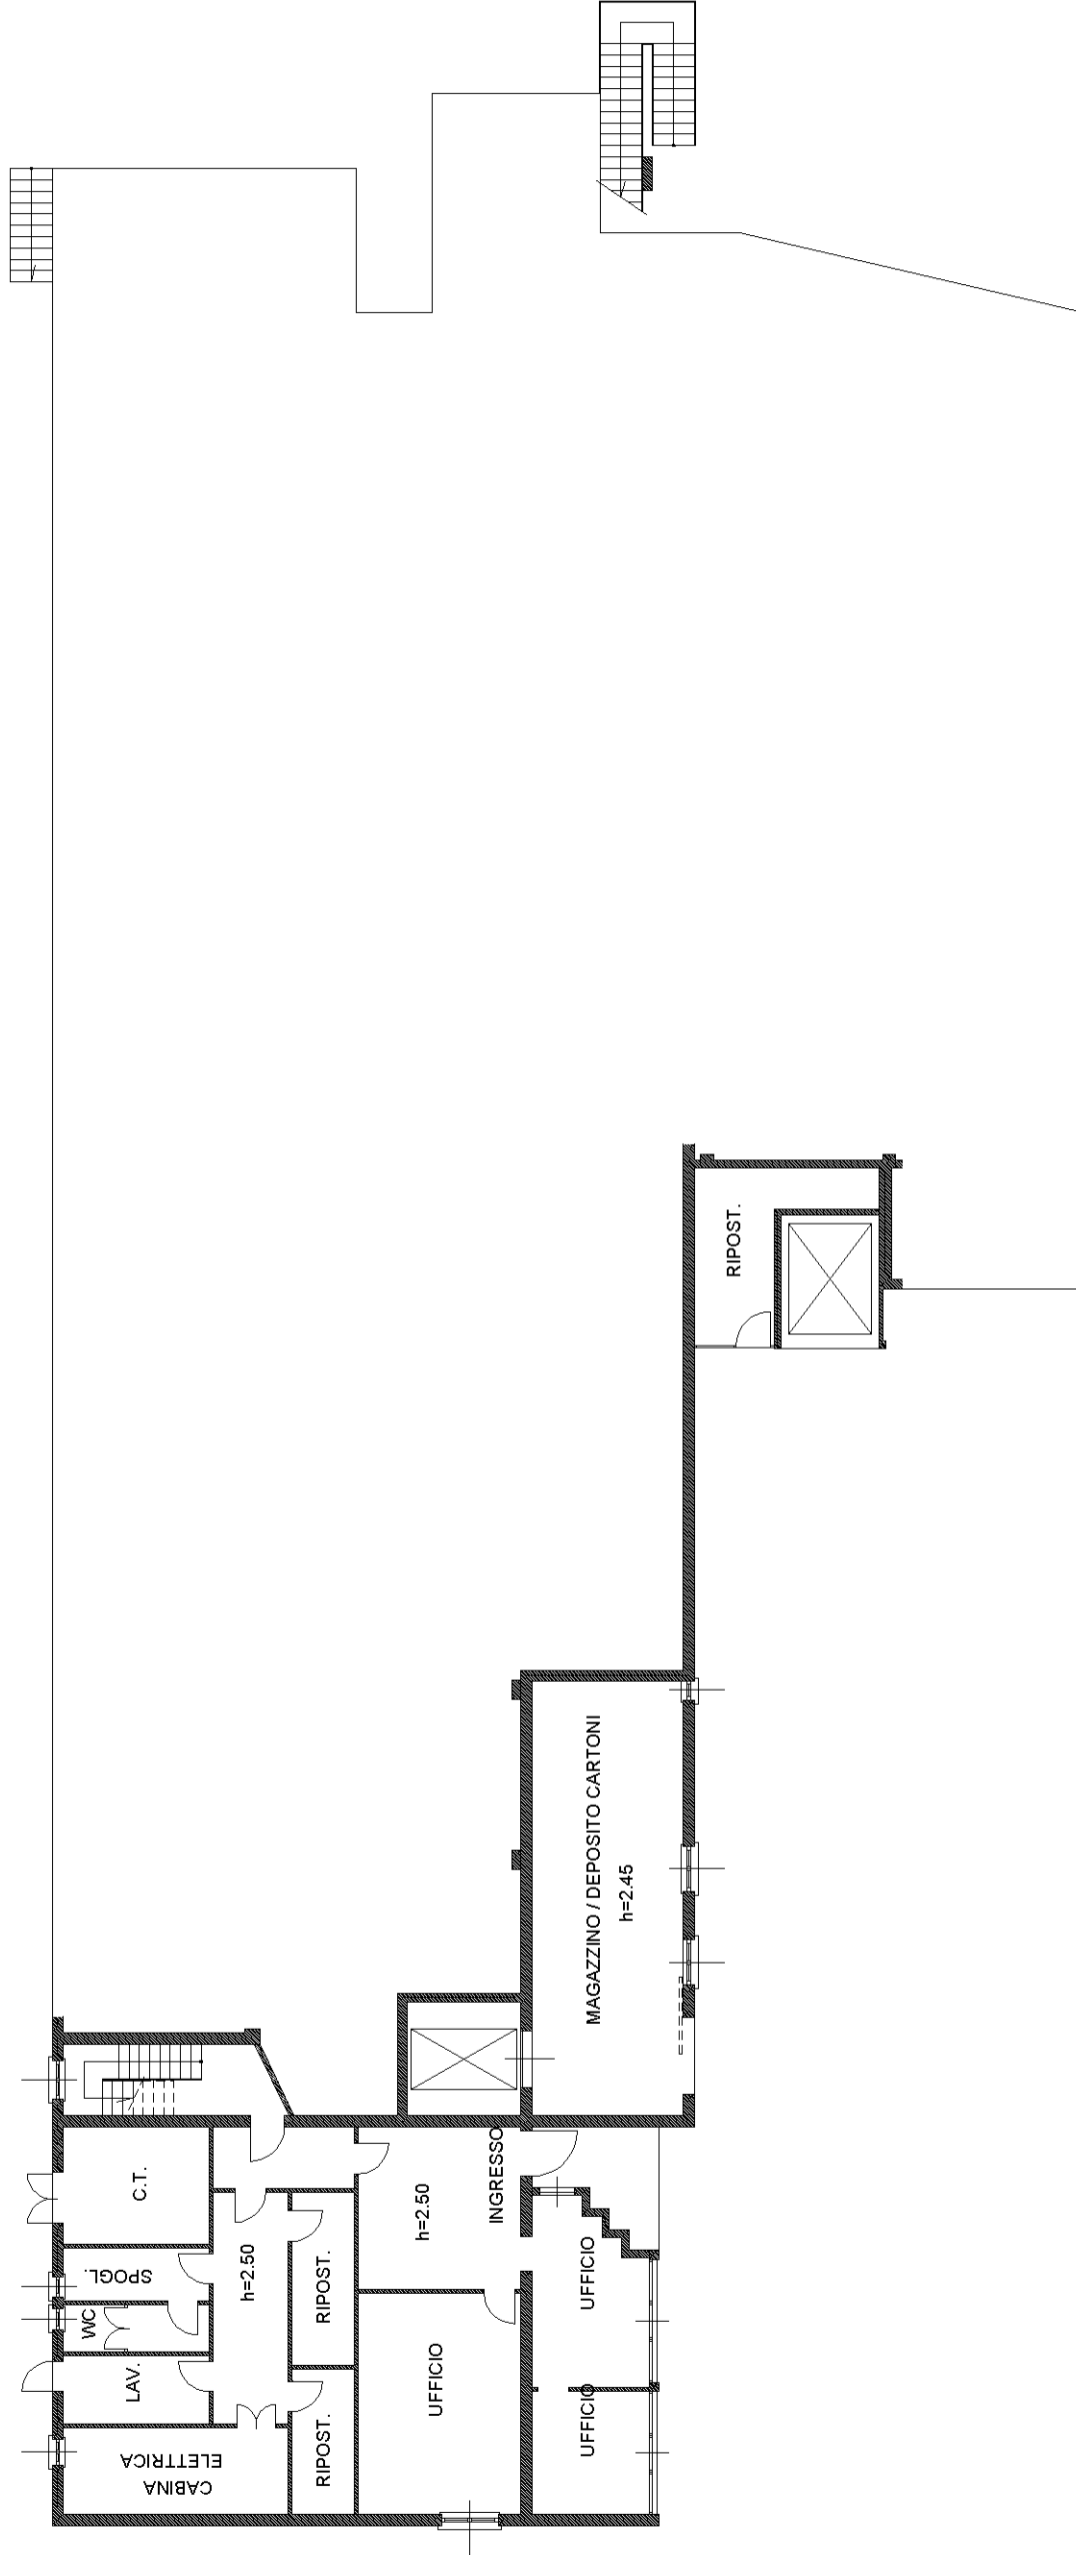

NORD

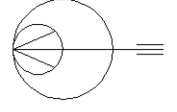

2

**Agenzia delle Entrate**  
**CATASTO FABBRICATI**  
Ufficio provinciale di  
**Parma**

Dichiarazione protocollo n. PR0074931 del 09/06/2016  
Planimetria di u.i.u. in Comune di Langhirano  
Cascinapiano

civ. 24


Identificativi Catastali:  
Sezione:  
Foglio: 24  
Particella: 94  
Subalterno: 4

Compilata da:  
Ferrari Gian Luca  
Iscritto all'albo:  
Geometri  
Prov. Parma  
N. 01700


Scala 1: 200

n. 3

### PIANTA PIANO PRIMO

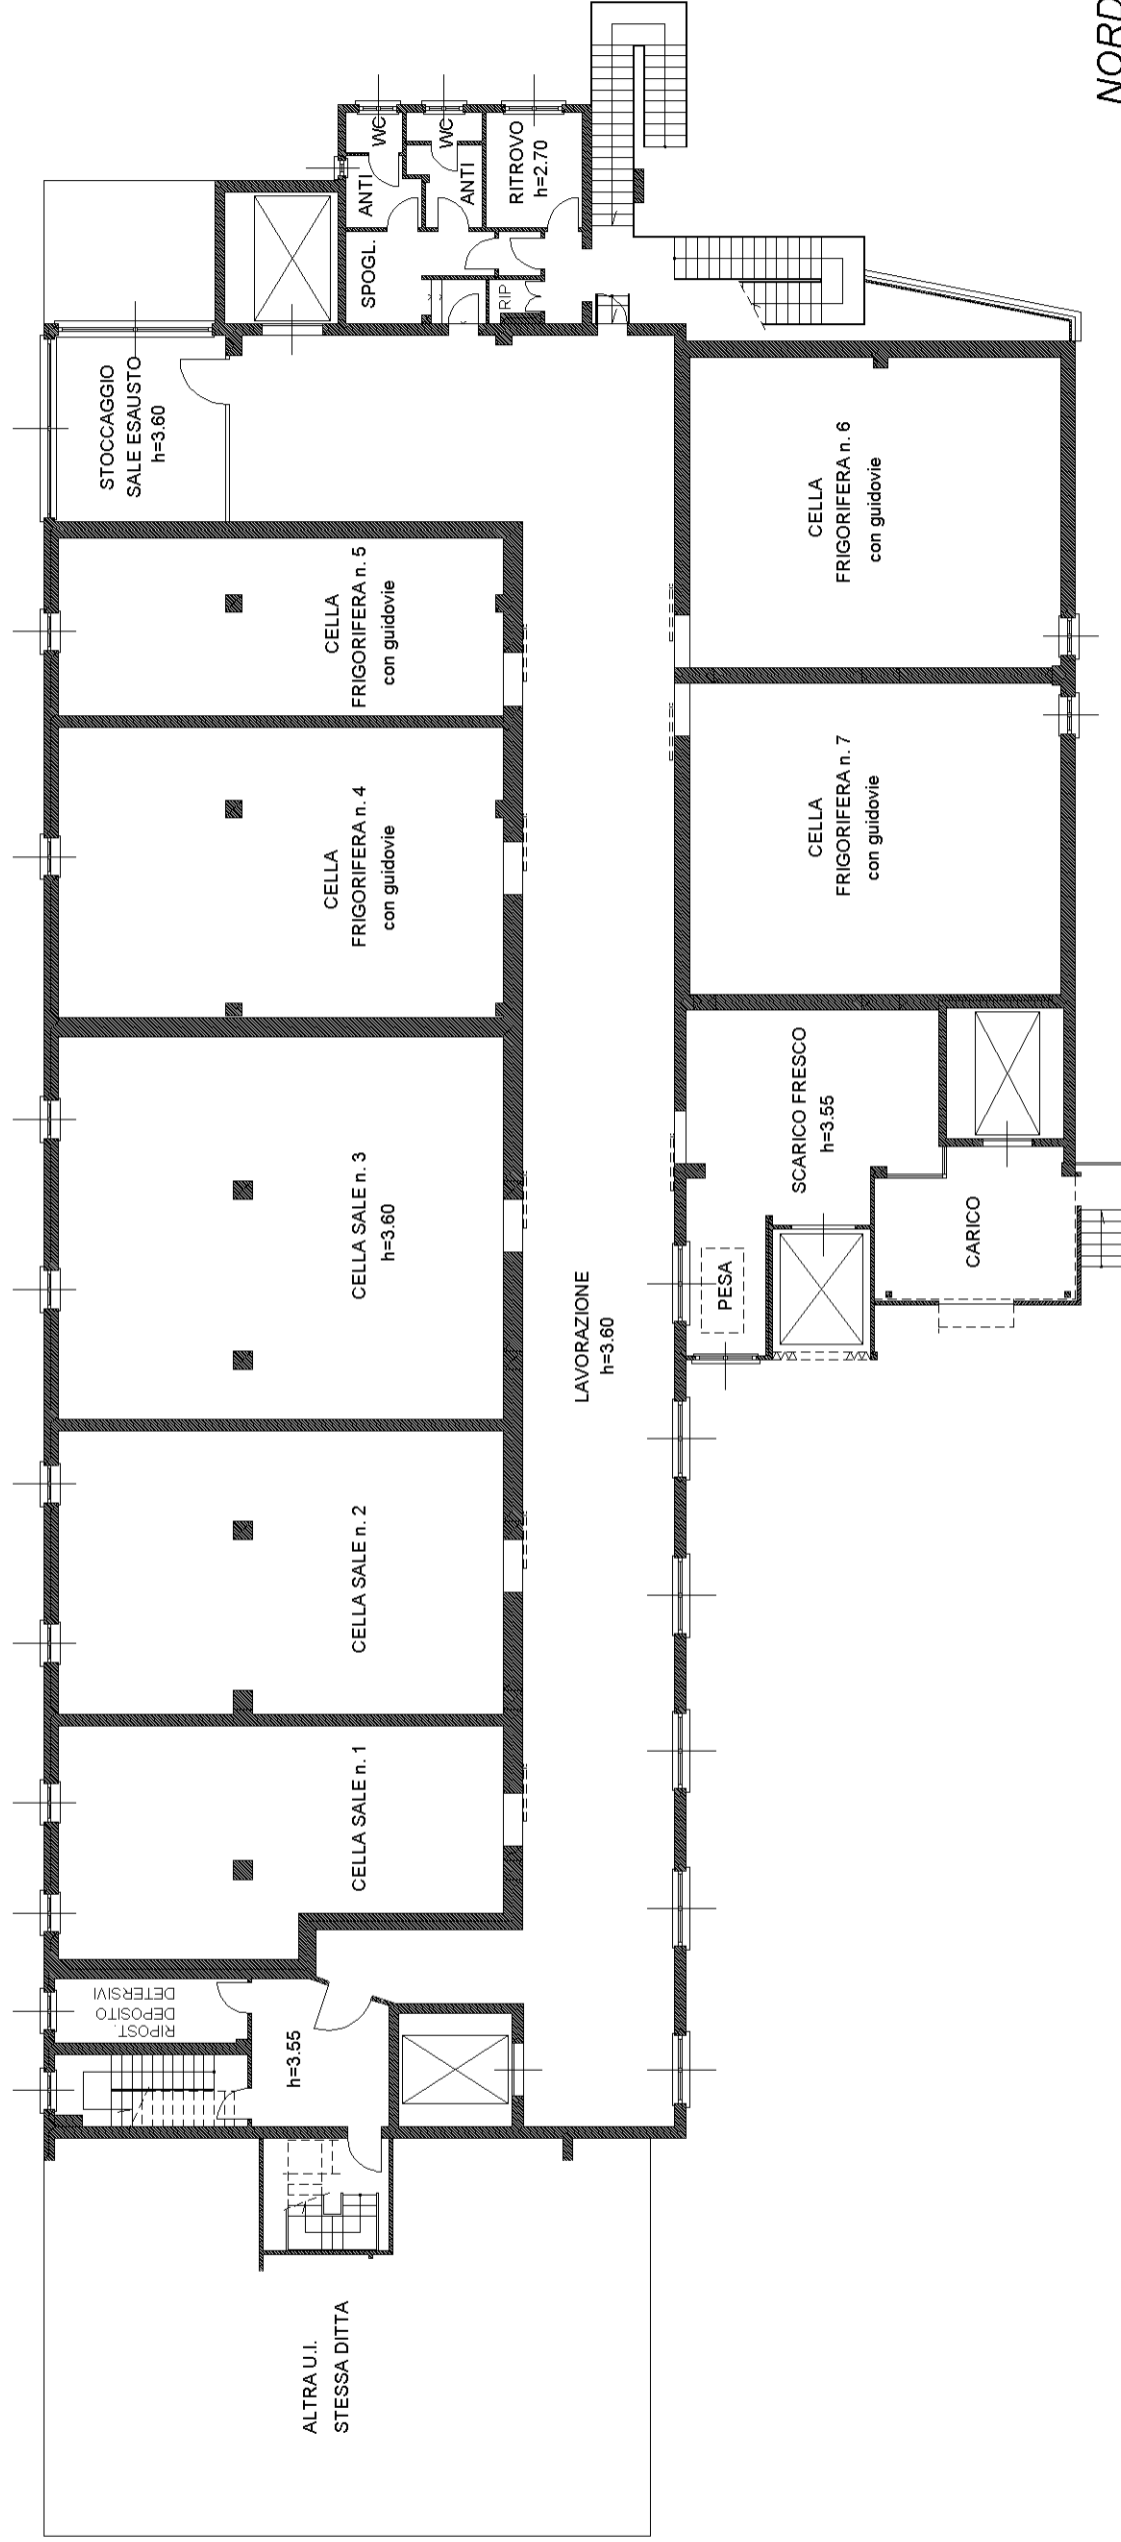

NORD

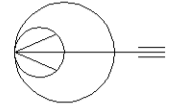

**Agenzia delle Entrate**  
**CATASTO FABBRICATI**  
Ufficio provinciale di  
**Parma**

Dichiarazione protocollo n. PR0074931 del 09/06/2016  
Planimetria di u.i.u. in Comune di Langhirano  
Cascinapiano

civ. 24

Identificativi Catastali:  
Sezione:  
Foglio: 24  
Particella: 94  
Subalterno: 4


Compilata da:  
Ferrari Gian Luca  
Iscritto all'albo:  
Geometri  
Prov. Parma

N. 01700


Scala 1: 200

n. 4

### PIANTA PIANO SECONDO

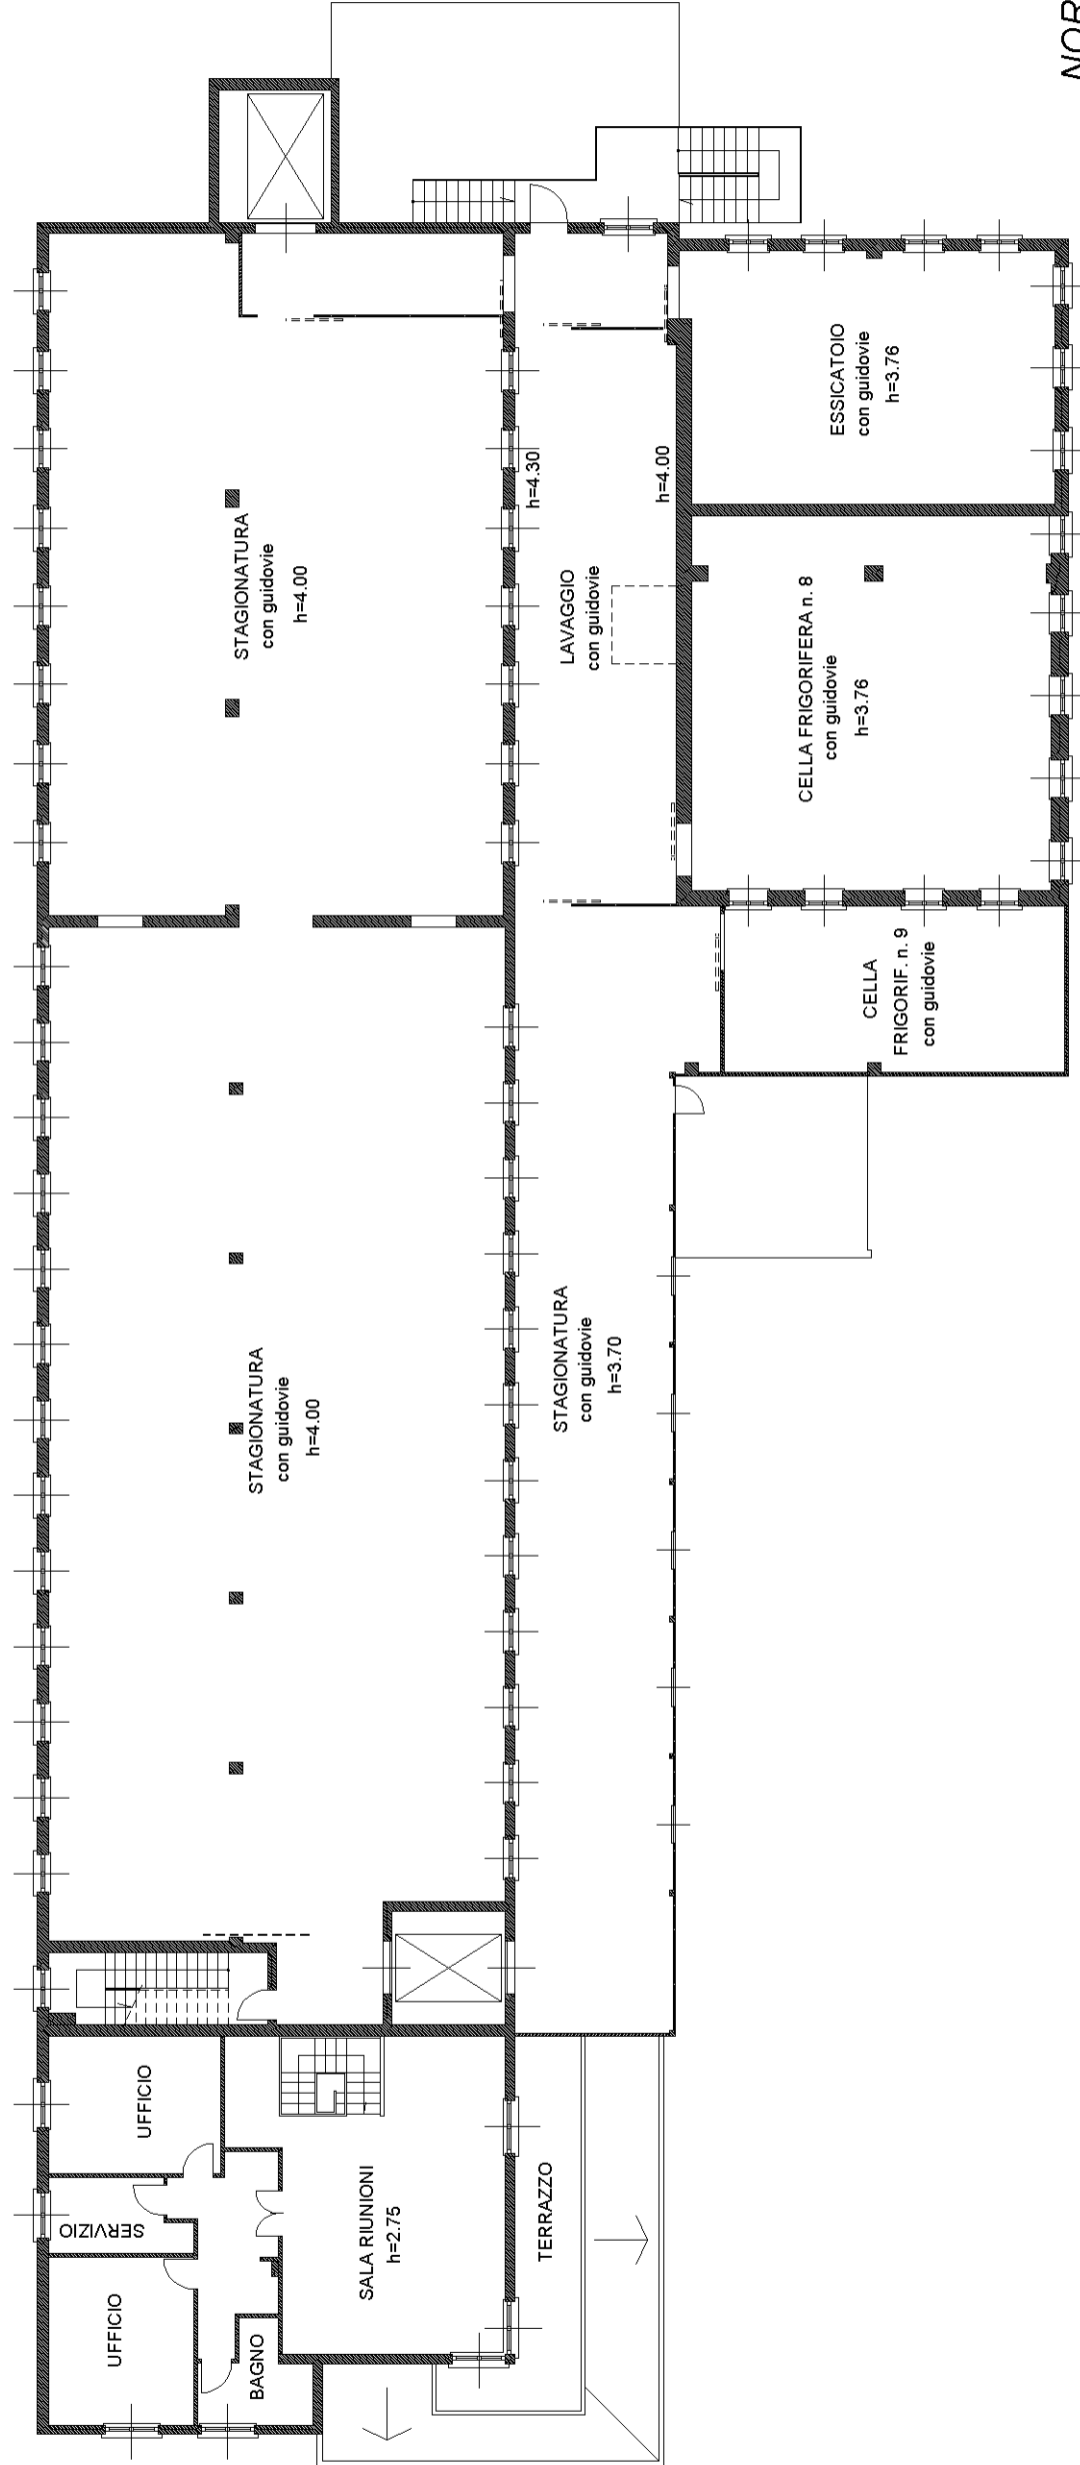

NORD

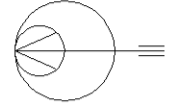

4

**Agenzia delle Entrate**  
**CATASTO FABBRICATI**  
Ufficio provinciale di  
**Parma**

Dichiarazione protocollo n. PR0074931 del 09/06/2016  
Planimetria di u.i.u. in Comune di Langhirano  
Cascinapiano

civ. 24

Identificativi Catastali:  
Sezione:  
Foglio: 24  
Particella: 94  
Subalterno: 4


Compilata da:  
Ferrari Gian Luca  
Iscritto all'albo:  
Geometri  
Prov. Parma

N. 01700


Scala 1: 200

n. 5

### PIANTA PIANO TERZO

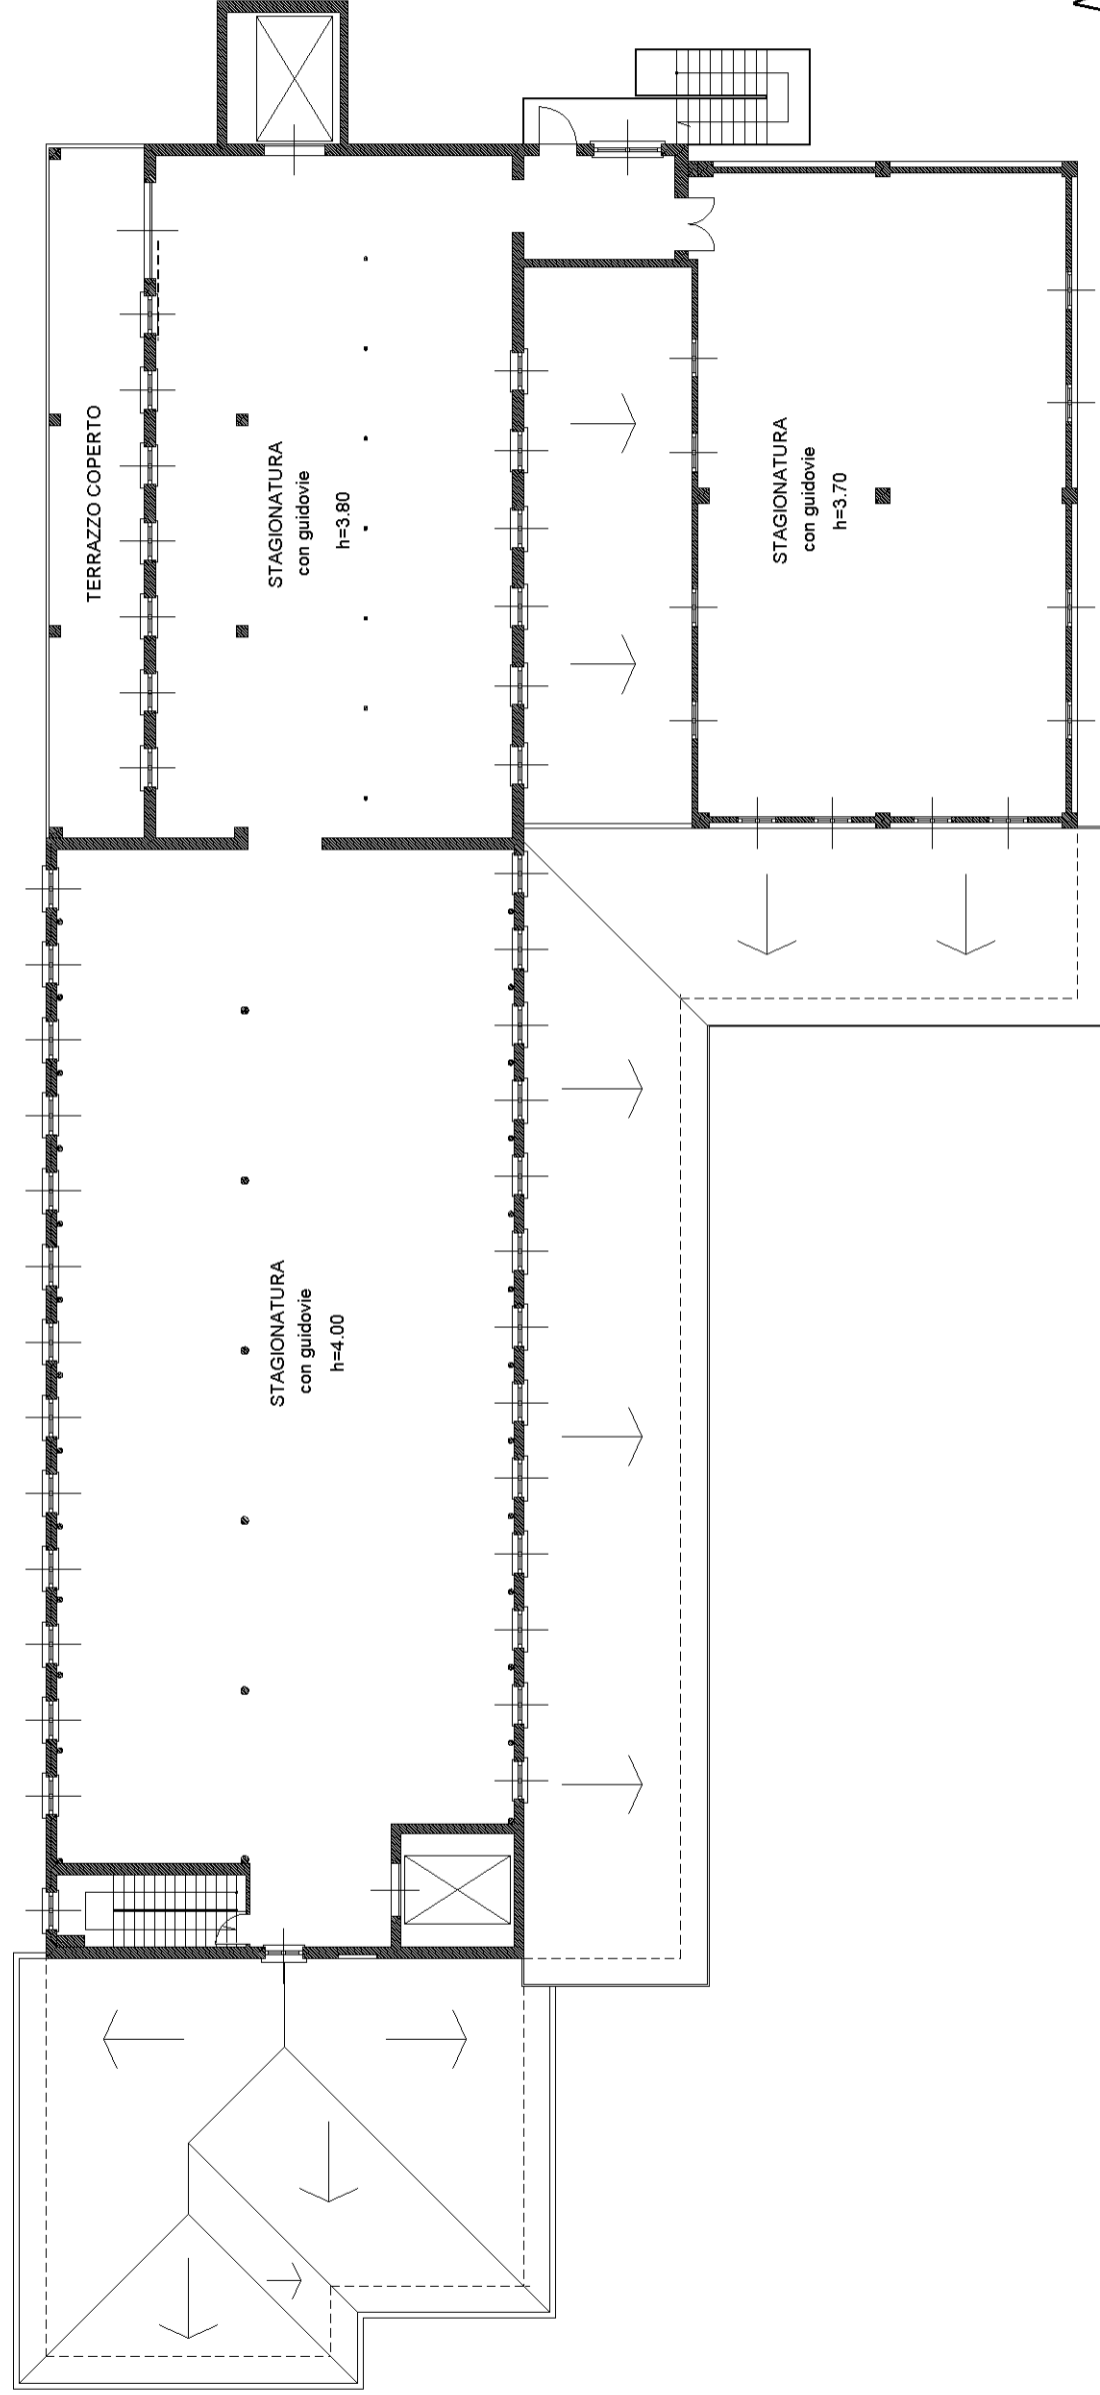


NORD

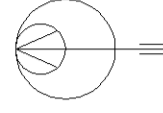


5


PIANTA PIANO PRIMO SOTTOSTRADA

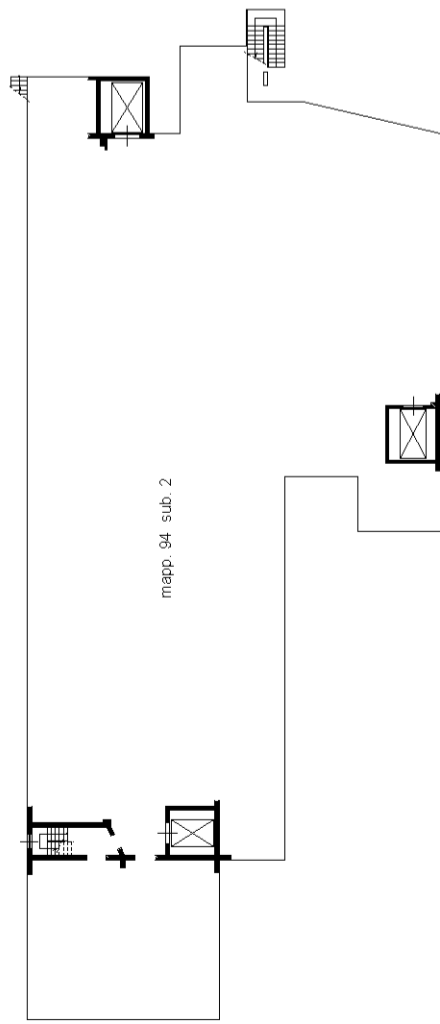


PIANTA PIANO PRIMO

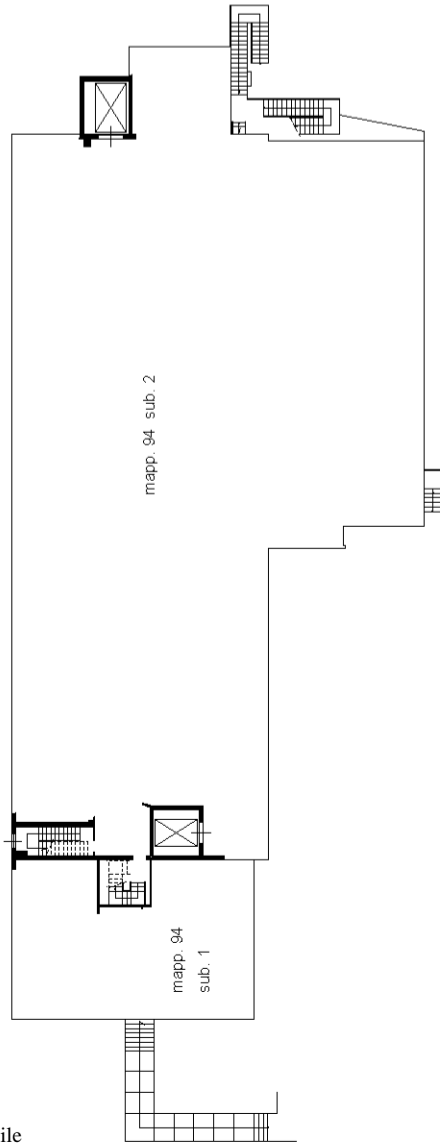


PIANTA PIANO TERRA

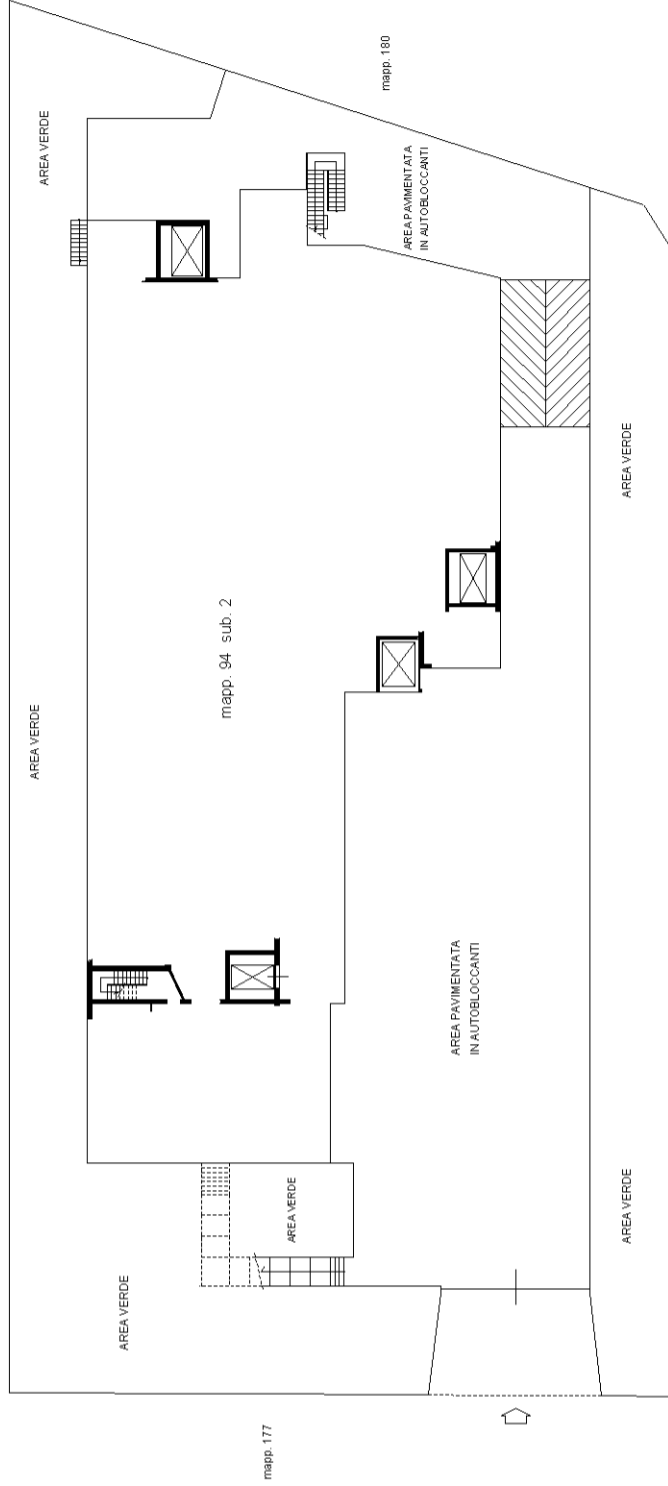


PIANTA PIANO SECONDO

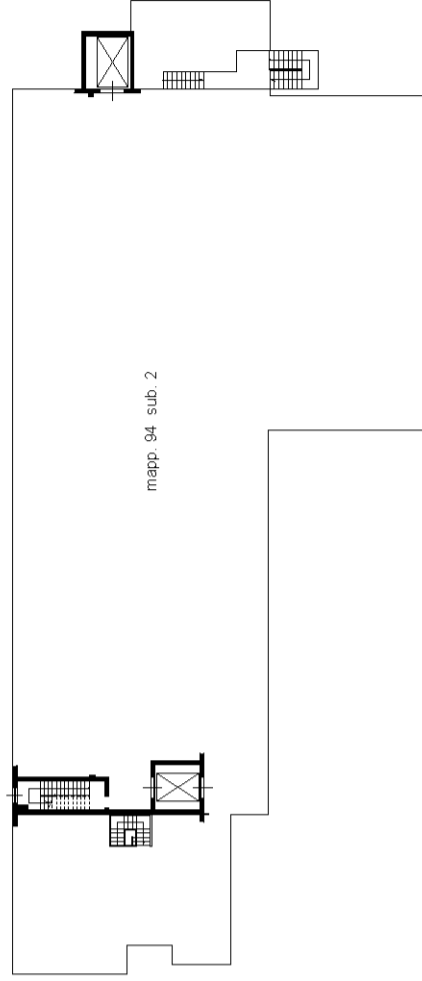

PIANTA PIANO TERZO

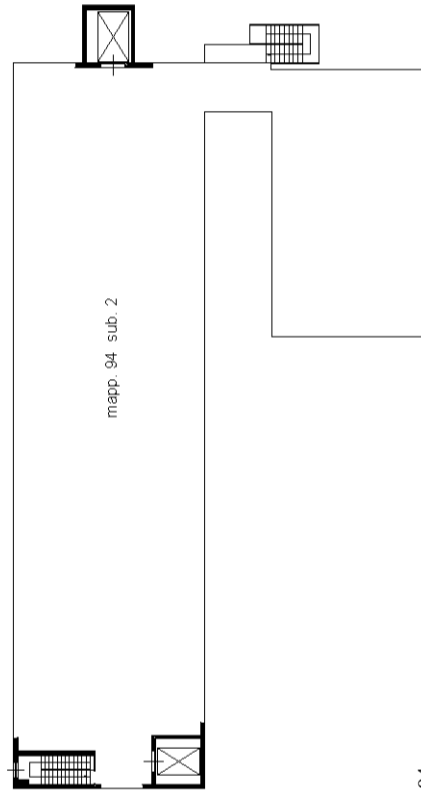

Planimetria 1:2000

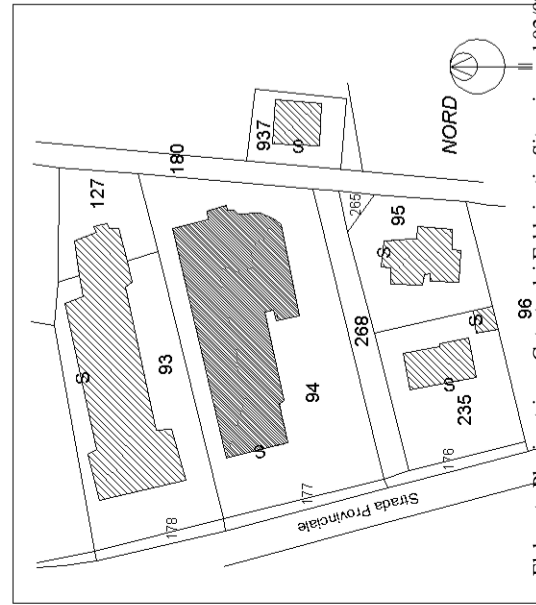

N=-75900

E=60800

