

Agenzia delle Entrate
CATASTO FABBRICATI
Ufficio provinciale di
Milano

Dichiarazione protocollo n. MI0060502 del 16/02/2018
Planimetria di u.i.u. in Comune di Magenta
Via Dante Alighieri

civ. 9


Identificativi Catastali:
Sezione: 6
Foglio: 6
Particella: 124
Subalterno: 710

Compilata da:
Mazza Fabio
Iscritto all'albo:
Geometri
Prov. Milano
N. 08213


Scheda n. 1 - Scala 1: 500

Ultima planimetria in atti

Data: 03/11/2021 - n. T426464 - Richiedente: MGNSFN67E44F205Z
Totale schede: 1 Formato di acquisizione: A3(297x420) Formato stampa richiesto: A4(210x297)

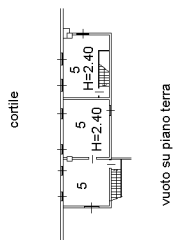

PIANTA PIANO PRIMO

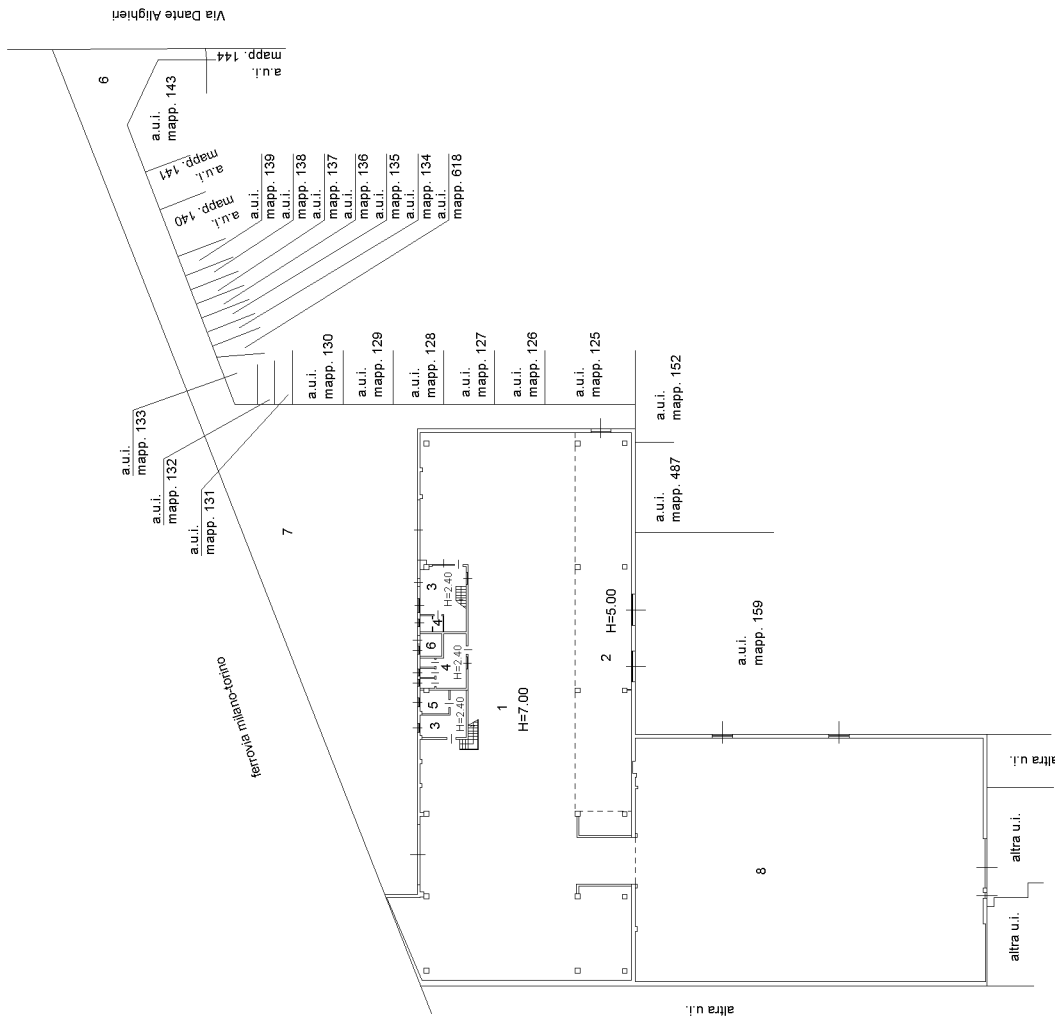

PIANTA PIANO TERRA

- 1) Deposito materiale di scarto H=7.00
- 2) Deposito materiale di scarto H=5.00
- 3) Ufficio
- 4) Ufficio
- 5) Deposito H=2.40
- 6) Locale tecnico
- 7) Cortile di proprietà con conglomerato bituminoso
- 8) Cortile di proprietà