

**Agenzia del Territorio**  
**CATASTO FABBRICATI**  
**Ufficio Provinciale di**  
**Treviso**

Dichiarazione protocollo n. TV0151105 del 02/05/2011

Planimetria di u.i.u. in Comune di Borso Del Grappa

Via Martiri Del Grappa

civ. SNC

Identificativi Catastali:

Sezione: B

Foglio: 9

Particella: 1091

Subalterno: 104

Compilata da:

Strappazon Moreno


Iscritto all'albo:  
Geometri

Prov. Vicenza

N. 2686

Scheda n. 1

Scala 1:200

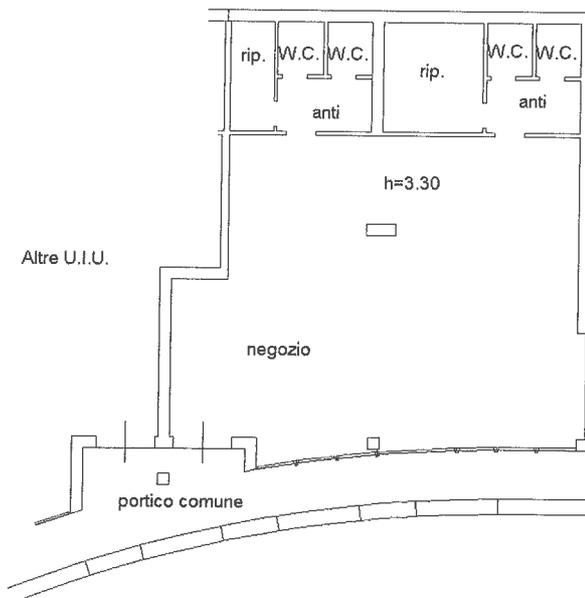

pianta piano terra h=3.00

Z. Catasto dei Fabbricati - Situazione al 21/05/2018 - Comune di BORSO DEL GRAPPA (B061) - < Sezione Urbana: B Foglio: 9 Particella: 1091 - Subalterno: 104 - VIA MARTIRI DEL GRAPPA SNC piano: T;

Agenzia del Territorio  
**CATASTO FABBRICATI**  
Ufficio Provinciale di  
Treviso

Dichiarazione protocollo n. TV0342156 del 14/12/2010

Planimetria di u.i.u. in Comune di Borso Del Grappa

Via Martiri Del Grappa

civ. SNC

## Identificativi Catastali:

Sezione: B

Foglio: 9

Particella: 1091

Subalterno: 59


Compilata da:  
Strappazon MorenoIscritto all'albo:  
Geometri

Prov. Vicenza

N. 2686

Scheda n. 1

Scala 1:200

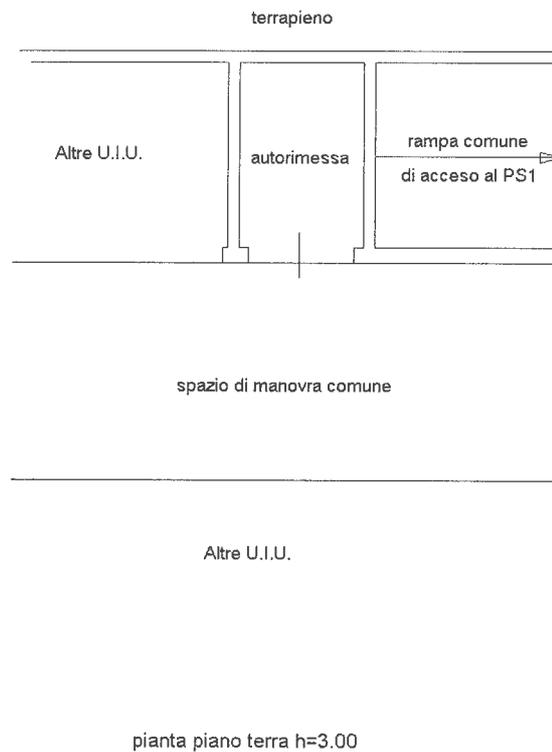

z Catasto dei Fabbricati - Situazione al 21/05/2018 - Comune di BORSO DEL GRAPPA(B061) - < Sezione Urbana: B Foglio: 9 Particella: 1091 - Subalterno: 59  
VIA MARTIRI DEL GRAPPA SNC piano: T;