

**Agenzia delle Entrate
CATASTO FABBRICATI
Ufficio Provinciale di
Mantova**

Dichiarazione protocollo n. MN0006291 del 26/01/2015

Planimetria di u.i.u. in Comune di Mantova

Piazza Dei Mille

civ. 19

Identificativi Catastali:

Sezione:

Foglio: 55

Particella: 381

Subalterno: 2

Compilata da:

Sacchi Bruno

Iscritto all'albo:

Ingegneri

Prov. Mantova



N. 891

Scheda n. 1



Scala 1:200

PIANTA PIANO TERRA

PIANTA PIANO SECONDO

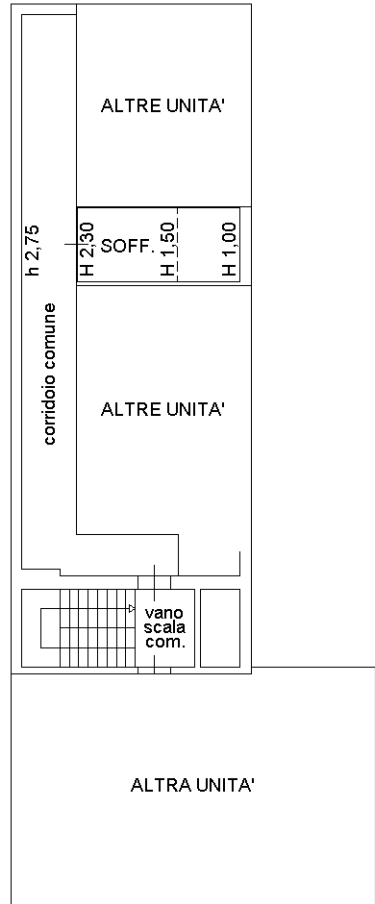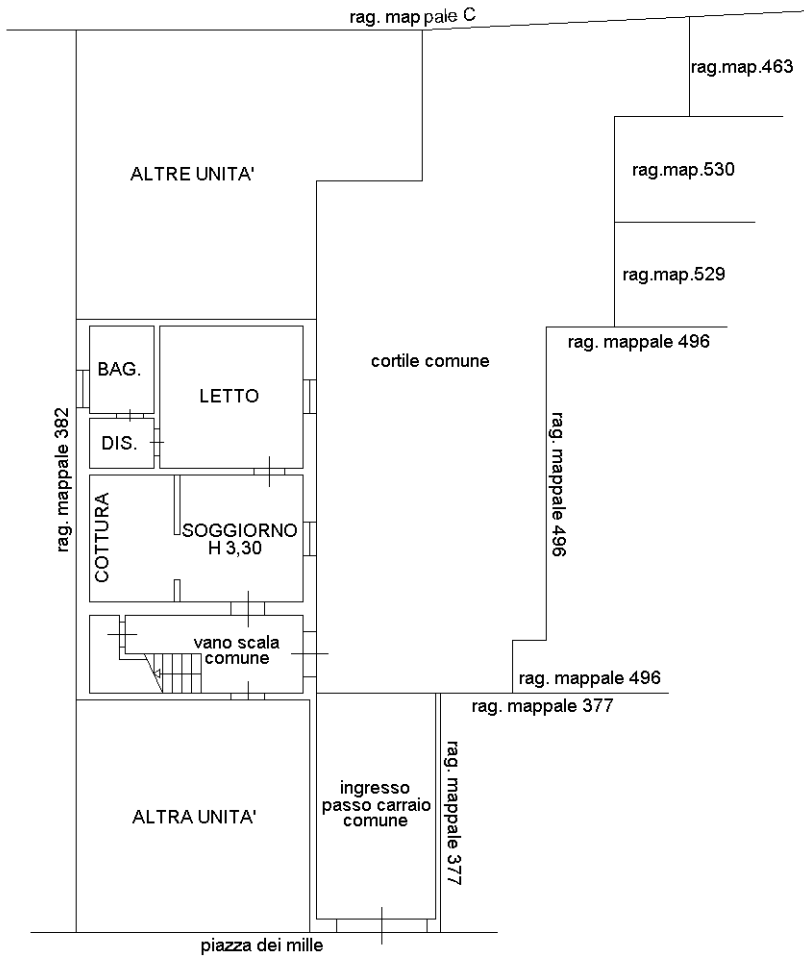

PIANTA PIANO PRIMO

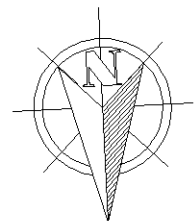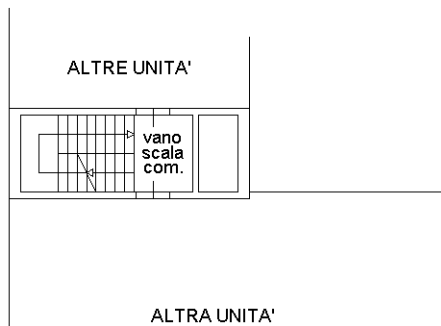

Ultima planimetria in atti