

**Agenzia delle Entrate  
CATASTO FABBRICATI  
Ufficio Provinciale di  
Napoli**

Dichiarazione protocollo n. NA0312601 del 09/08/2017

Planimetria di u.i.u. in Comune di San Giuseppe Vesuviano

Via Chiavarelli

civ. 21

Identificativi Catastali:

Sezione:

Foglio: 10

Particella: 203

Subalterno: 5


Prov. Napoli

N. 3945


Scheda n. 1

Scala 1:200


**Pianta Piano Terra**  
h=variabile

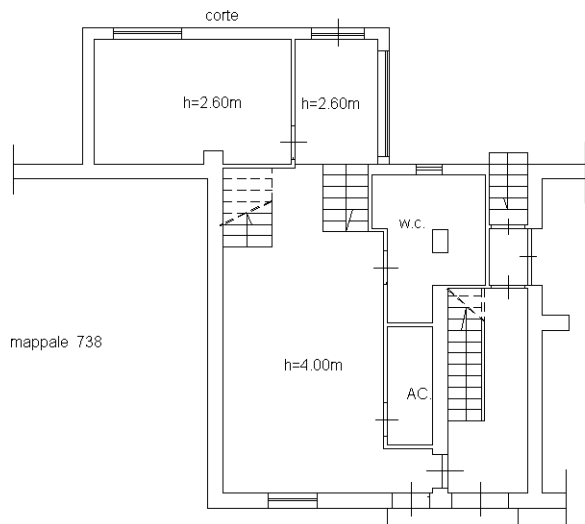


**Piano Ammezzato**

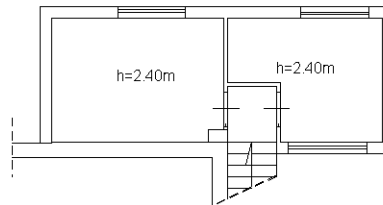

**Pianta Piano Primo**  
h=variabile

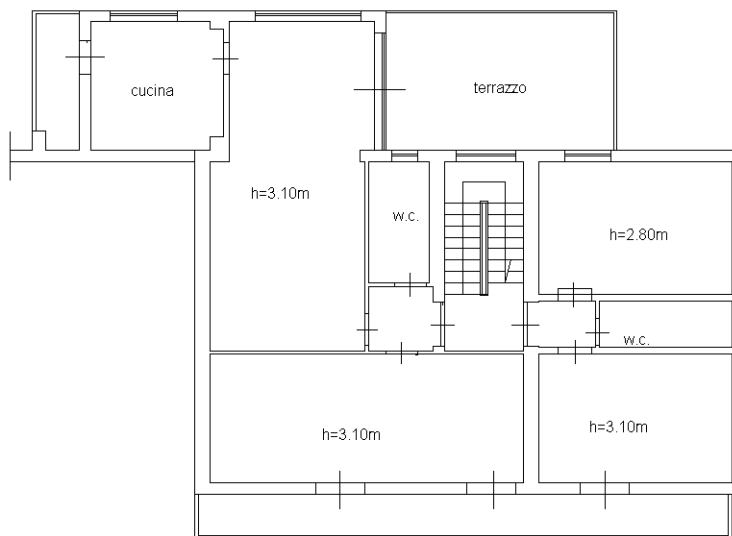

**Pianta Piano Secondo**  
h=2.80m

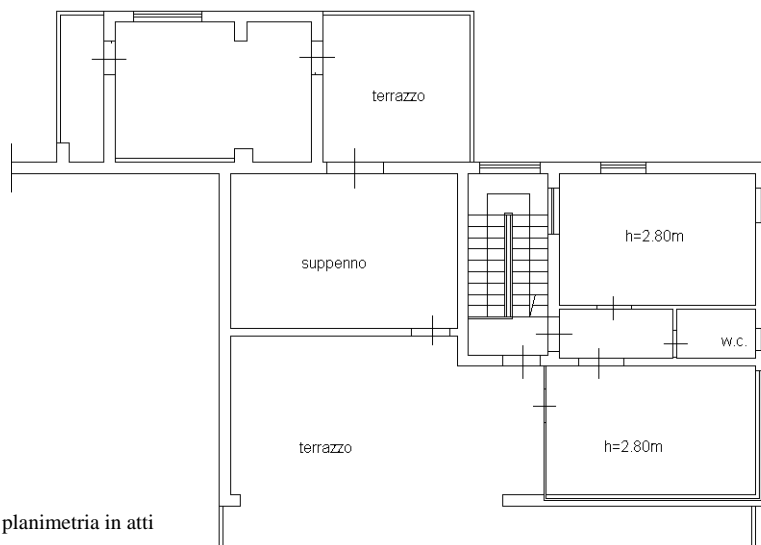

NORD



Ultima planimetria in atti