


DATI CATASTALI:


COMUNE SAN GIUSEPPE VESUVIANO (NA)
FOGLIO: 10, PARTICELLA: 203, SUBALTERNO: 2,
VIA CHIAVARIELLI N. 21, PIANO: T

SCALA:

1/100

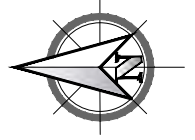

CORTILE

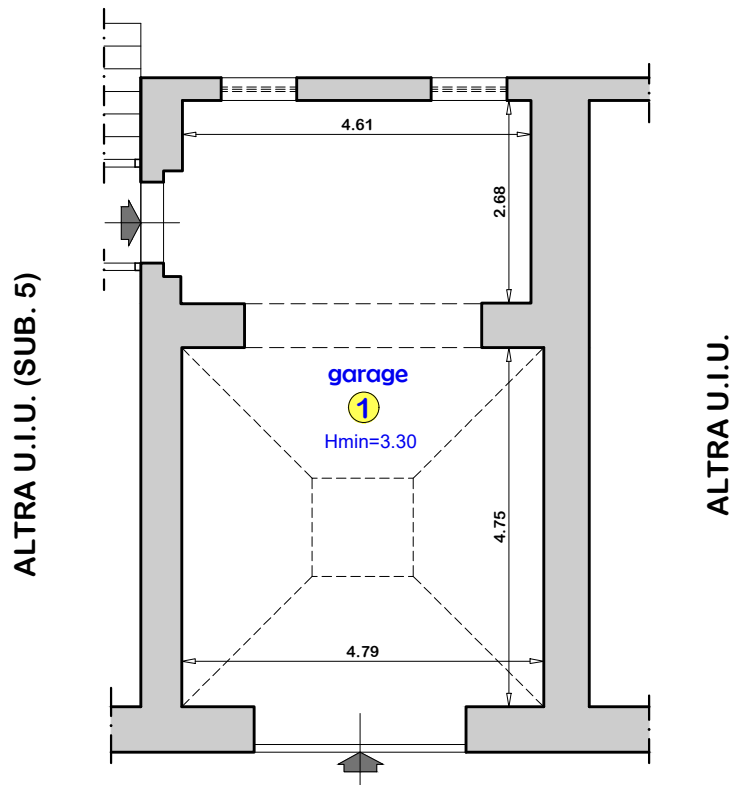

VIA CHIAVARIELLI, 19

ambiente n°	sup. netta mq.	sup. lorda mq.
①	38,75	48,05

DATA: 04/2023

ELABORATO: Pianta Piano Terra

DATI CATASTALI:

COMUNE SAN GIUSEPPE VESUVIANO (NA)
FOGLIO: 10, PARTICELLA: 203, SUBALTERNO: 5,
VIA CHIAVARELLI N. 21, PIANO: T-1-2



DATA:

04/2023


ELABORATO:

PIANTA PIANO TERRA E AMMEZZATO

SCALA:


1/100

PAGINA 1 di 3

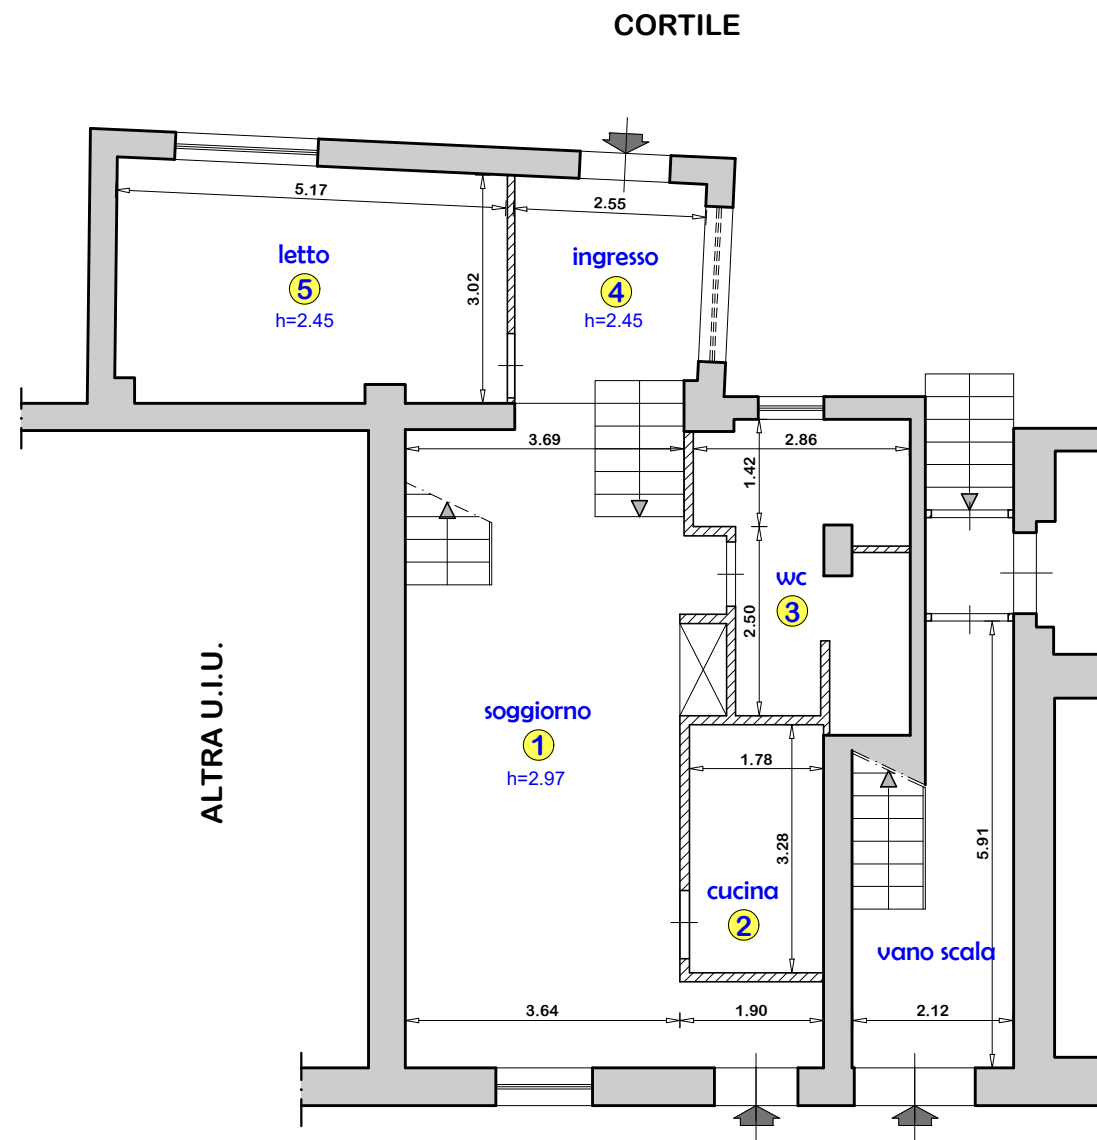

VIA CHIAVARELLI, 15 e 17

PIANTA PIANO TERRA

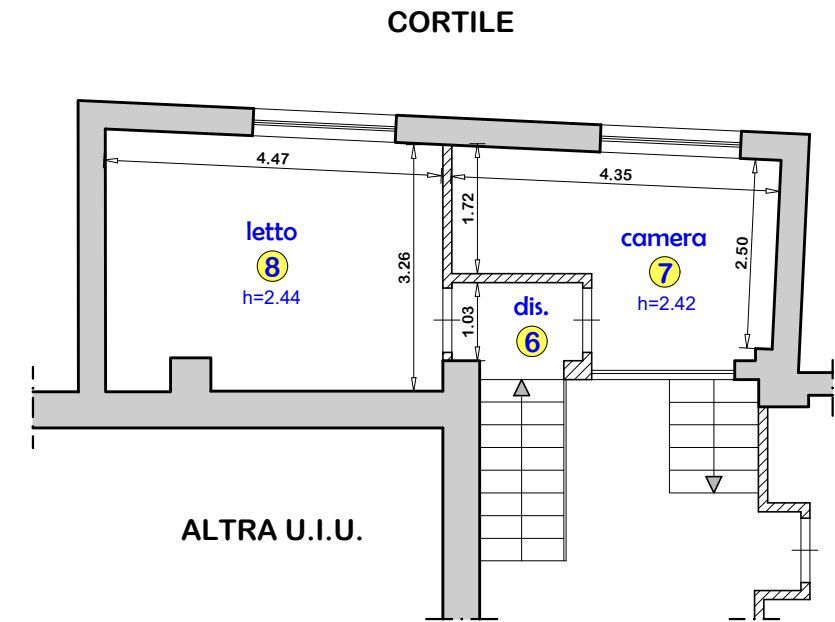

PIANTA PIANO AMMEZZATO

ambiente n°	sup. netta mq.	sup. lorda mq.
da 1 a 3	59,50
da 4 a 8	50,05	66,10

DATI CATASTALI:

COMUNE SAN GIUSEPPE VESUVIANO (NA)
FOGLIO: 10, PARTICELLA: 203, SUBALTERNO: 5,
VIA CHIAVARELLI N. 21, PIANO: T-1-2



DATA:

04/2023


ELABORATO:

PIANTA PIANO AMMEZZATO E PRIMO

SCALA:


.....

PAGINA 2 di 3

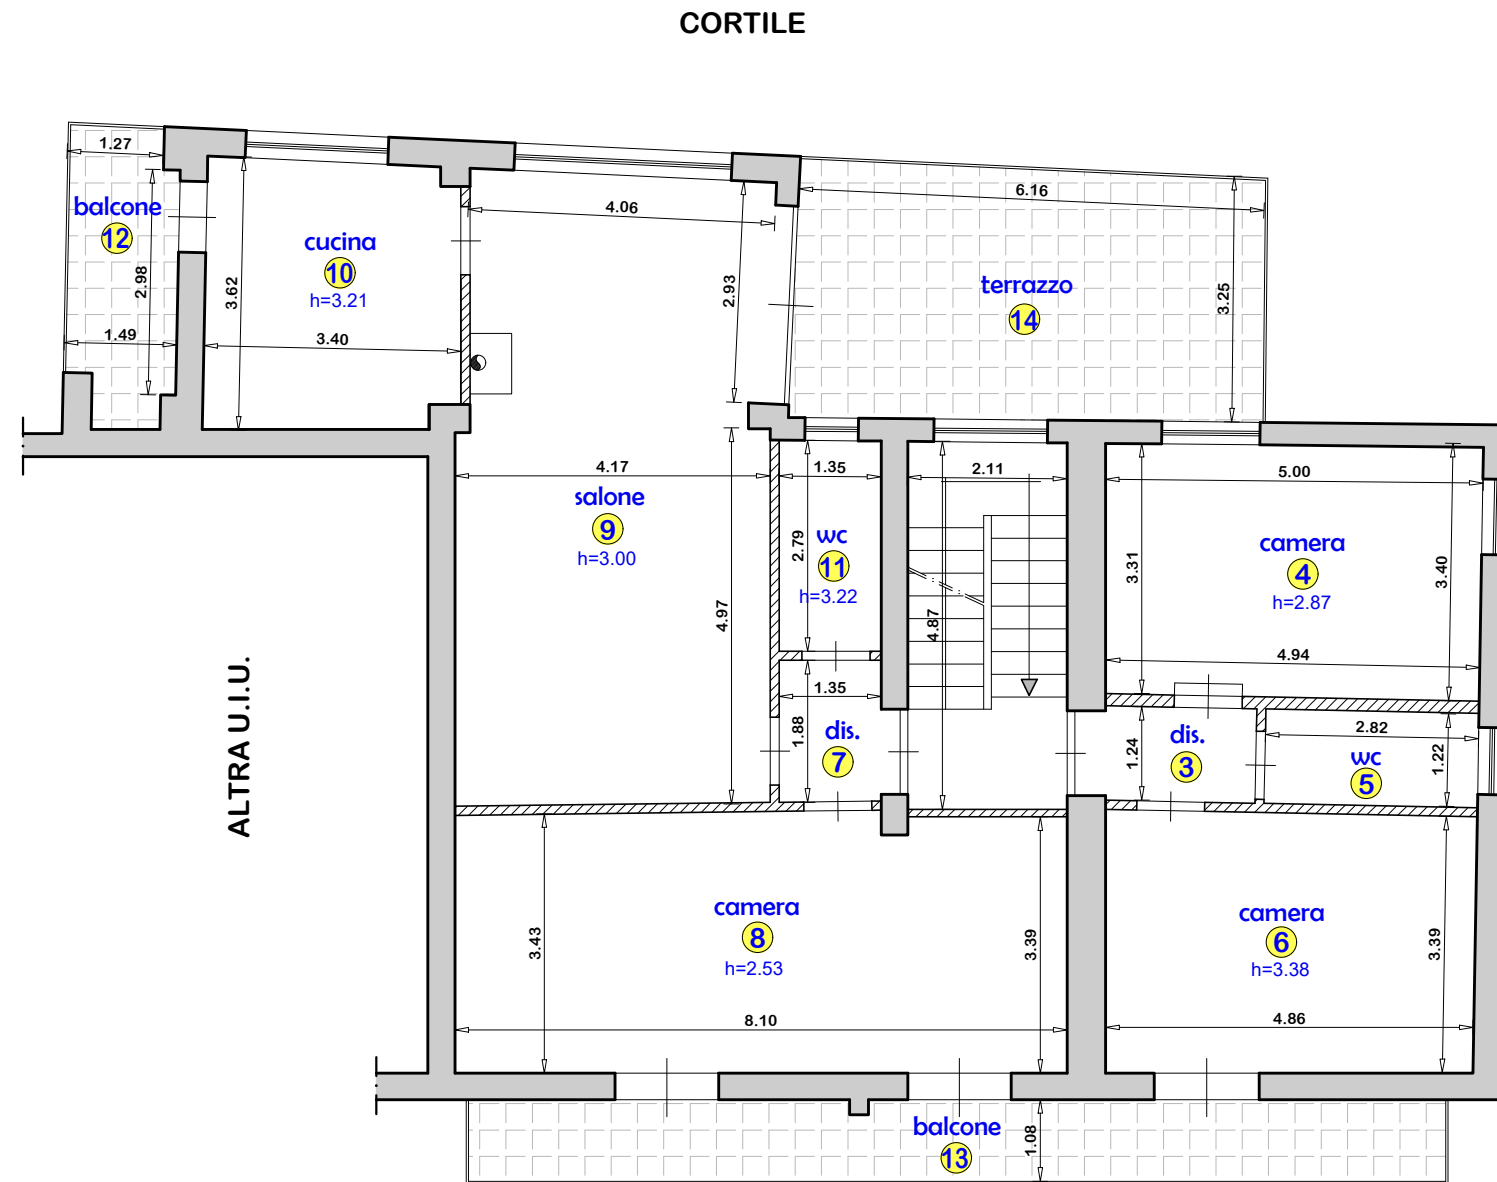

VIA CHIAVARELLI, 17

PIANTA PIANO PRIMO

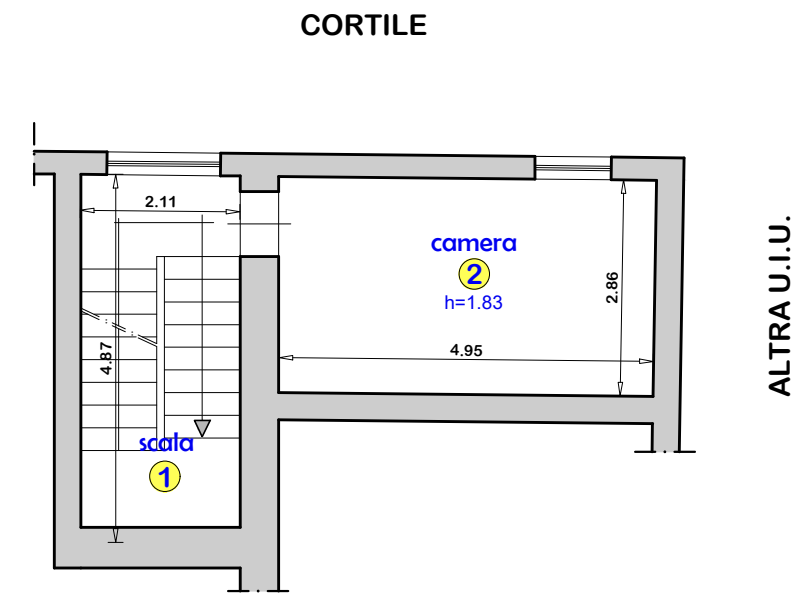

PIANTA PIANO AMMEZZATO

ambiente n°	sup. netta mq.	sup. lorda mq.
1	9,80	13,20
2	14,20	18,10
da 3 a 11	120,35	143,85
da 12 a 13	19,30	19,30
14	20,60	20,60

DATI CATASTALI:

COMUNE SAN GIUSEPPE VESUVIANO (NA)
FOGLIO: 10, PARTICELLA: 203, SUBALTERNO: 5,
VIA CHIAVARELLI N. 21, PIANO: T-1-2



DATA:

04/2023

ELABORATO:


PIANTA PIANO SECONDO

SCALA:

.....

PAGINA 3 di 3

CORTILE

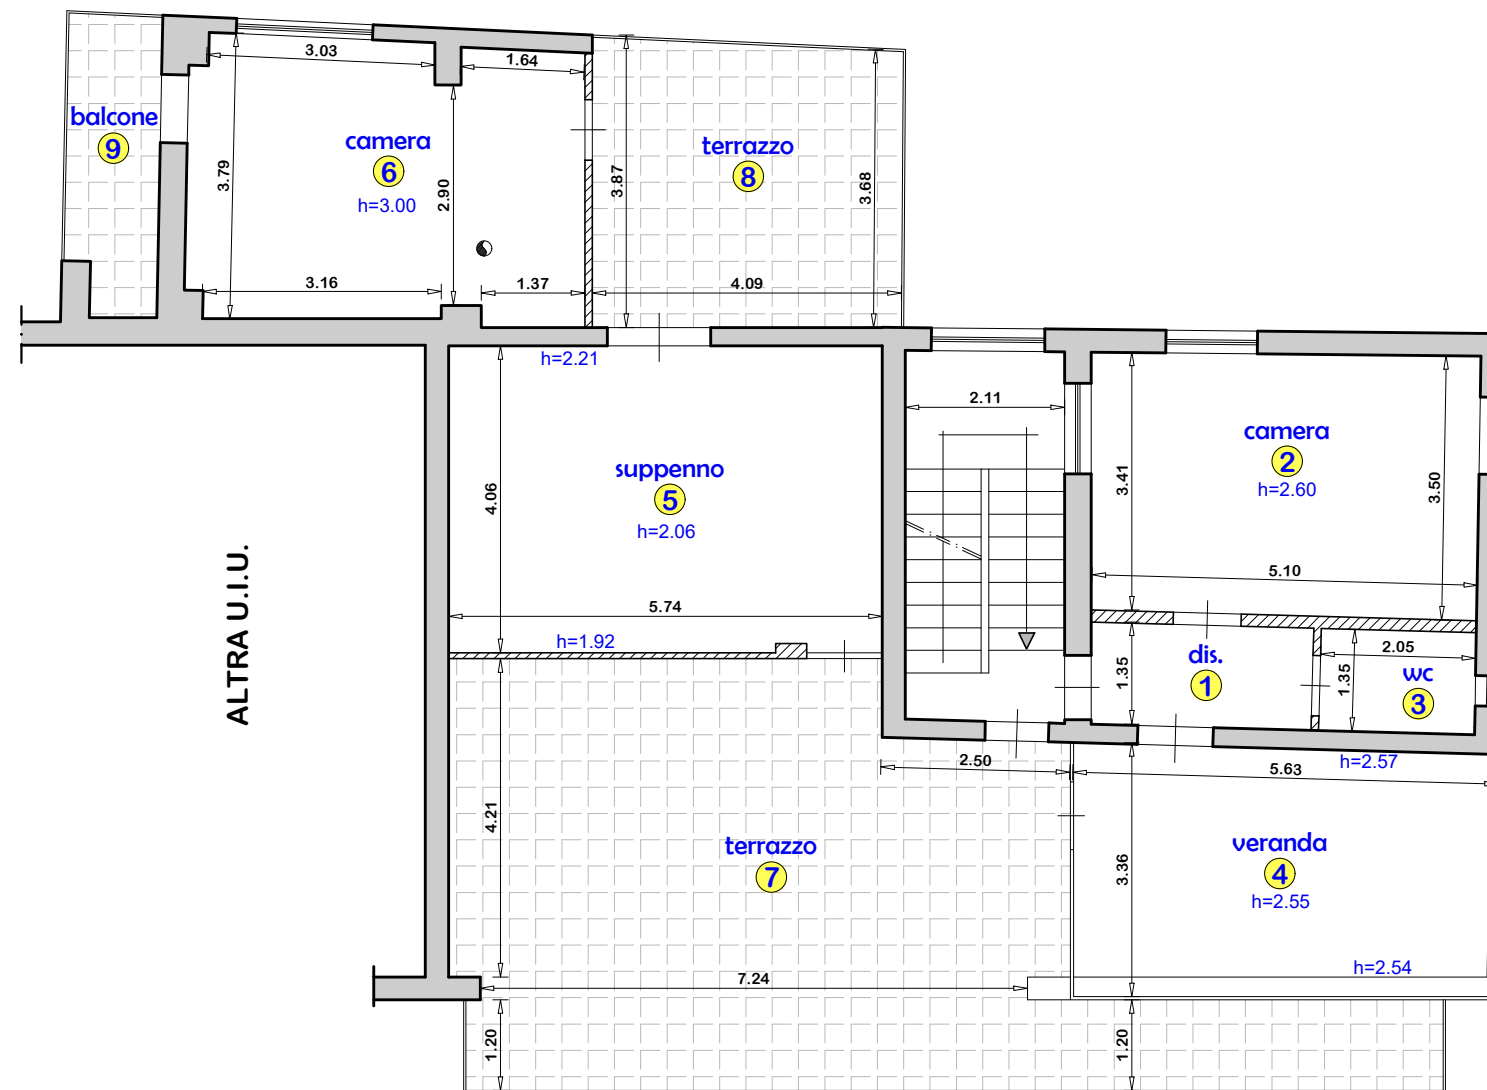

ambiente n°	sup. netta mq.	sup. lorda mq.
da 1 a 3	24,45	31,20
4	16,65	18,85
5	23,25	26,20
6	19,00	23,40
da 7 a 8	65,05	66,90
9	4,70	4,70