

Agenzia delle Entrate
CATASTO FABBRICATI
Ufficio Provinciale di
Como

Dichiarazione protocollo n. CO0037588 del 05/04/2018

Planimetria di u.i.u. in Comune di Mariano Comense

Via San Dionigi

civ. SNC

Identificativi Catastali:

Sezione:
Foglio: 15
Particella: 15290
Subalterno: 729

Compilata da:
Barzagli Saul


Iscritto all'albo:
Architetti

Prov. Como

N. 1065

Scheda n. 1

Scala 1:200

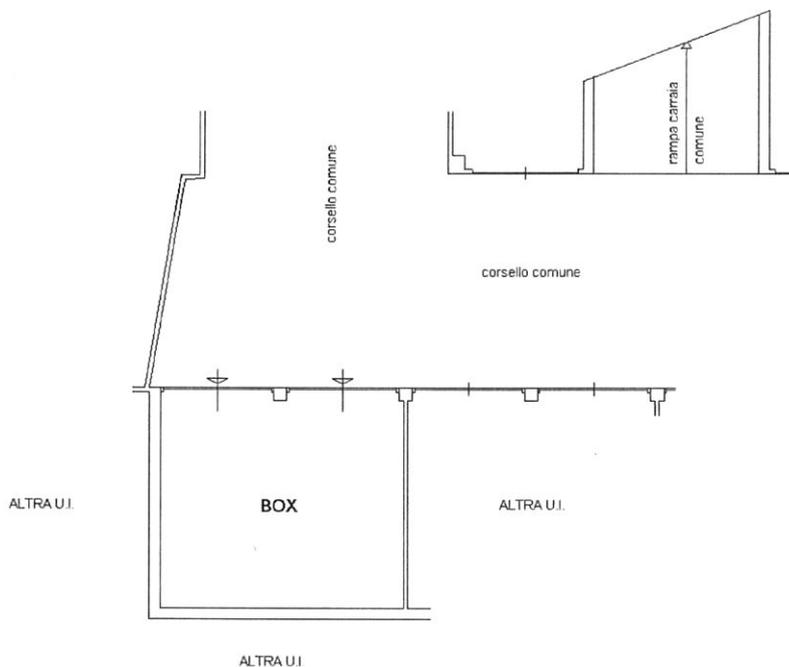

PIANTA PIANO PRIMO SOTTOSTRADA H.2.60 m



Ultima planimetria in atti

Data: 23/11/2022 - n. T294184 - Richiedente: NSPRFL73R58C933L

Totale schede: 1 - Formato di acquisizione: A4(210x297) - Formato stampa richiesto: A4(210x297)

Catasto dei Fabbricati - Situazione al 23/11/2022 - Comune di MARIANO COMENSE(E951) - < Foglio 15 - Particella 15290 - Subalterno 729 >
VIA SAN DIONIGI n. SNC Piano S1