


# PLANIMETRIA DEL FABBRICATO SCALA 1:200

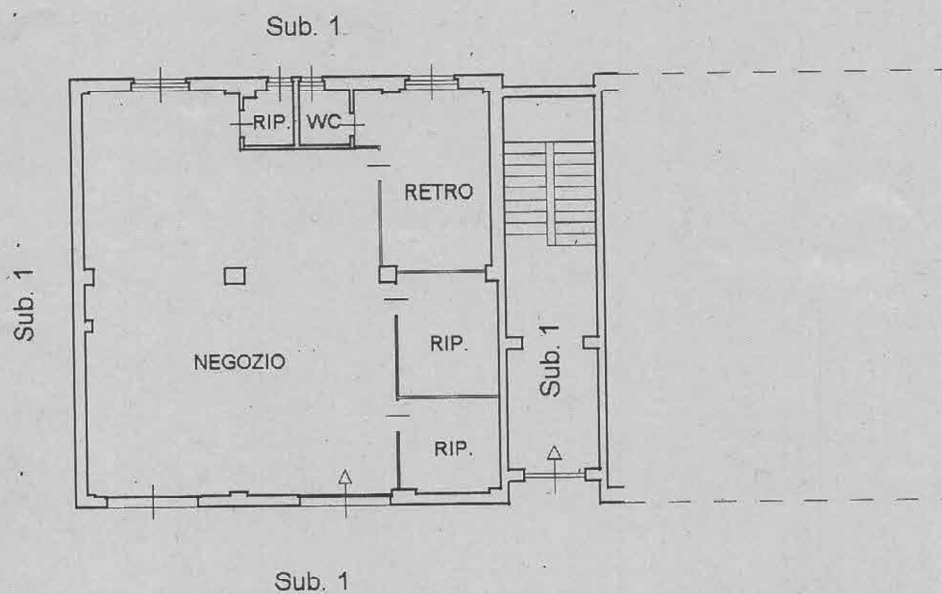

PIANTA PIANO TERRENO

H = 3.15

