

Agenzia del Territorio
CATASTO FABBRICATI
Ufficio provinciale di
Brescia

Dichiarazione protocollo n. 000205534 del 03/06/2002
Planimetria di u.i.u. in Comune di Urigo D'oglio
Via Enrico Fermi
civ. SN


Identificativi Catastali:
Sezione: NCT
Foglio: 9
Particella: 76
Subalterno: 53

Compilata da:
Rocco Tommaso
Iscritto all'albo:
Geometri
Prov. Brescia
N. 3953

Scheda n. 1
Scala 1: 200

Ultima planimetria in atti

PIANTA PIANO TERRA

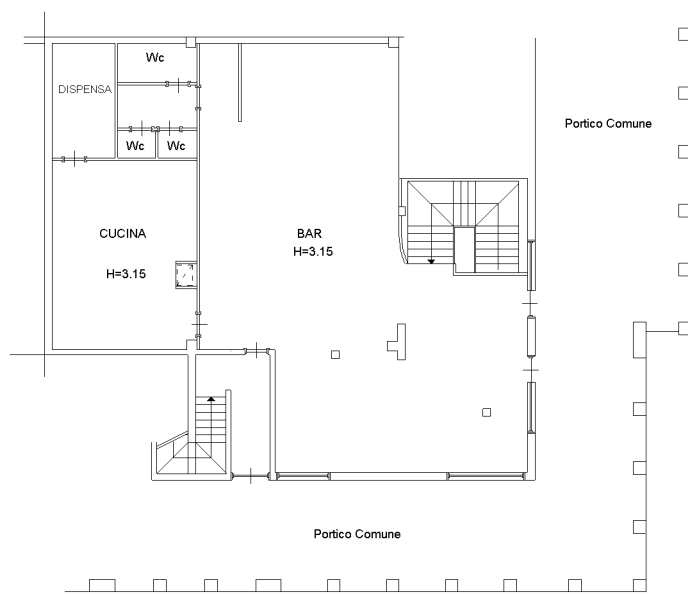

PIANTA PIANO INTERRATO

