

**Agenzia delle Entrate
CATASTO FABBRICATI
Ufficio Provinciale di
Torino**

Dichiarazione protocollo n. TO0213323 del 24/09/2018

Planimetria di u.i.u. in Comune di Torino

Corso Grosseto

civ. 143

Identificativi Catastali:

Sezione:
Foglio: 1107
Particella: 59
Subalterno: 70

Compilata da:

Iscritto all'albo:
Geometri

Prov. Torino


N. 7433

Scheda n. 1

Scala 1:200



Pianta piano OTTAVO

h = 3.00 mt

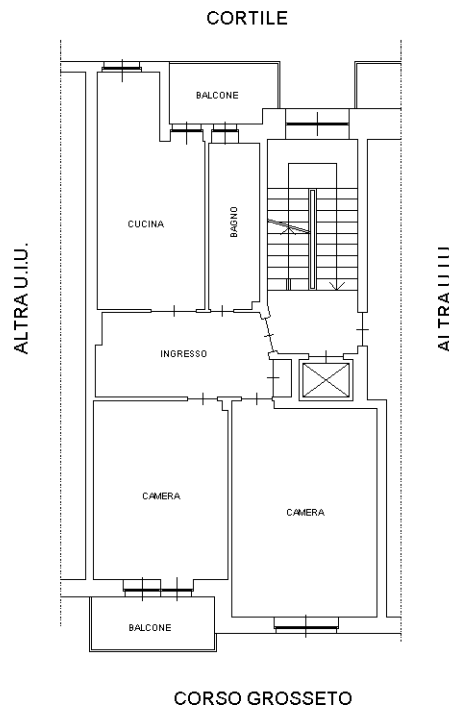

Pianta piano INTERRATO

h = 3.00 mt

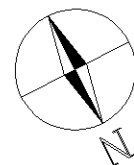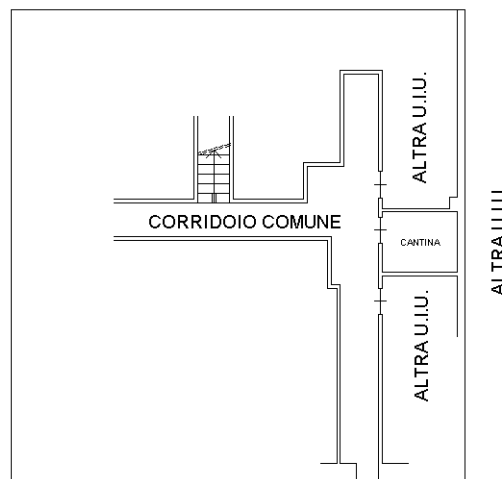

SCALA 1:200

Ultima planimetria in atti