


TAV 1 RILIEVO GRAFICO CON DOCUMENTAZIONE FOTOGRAFICA

PIANTA PIANO TERRA
ABITAZIONE - int 4 (Part. 164-sub 504)
H= 2,85ml
Scala 1:100

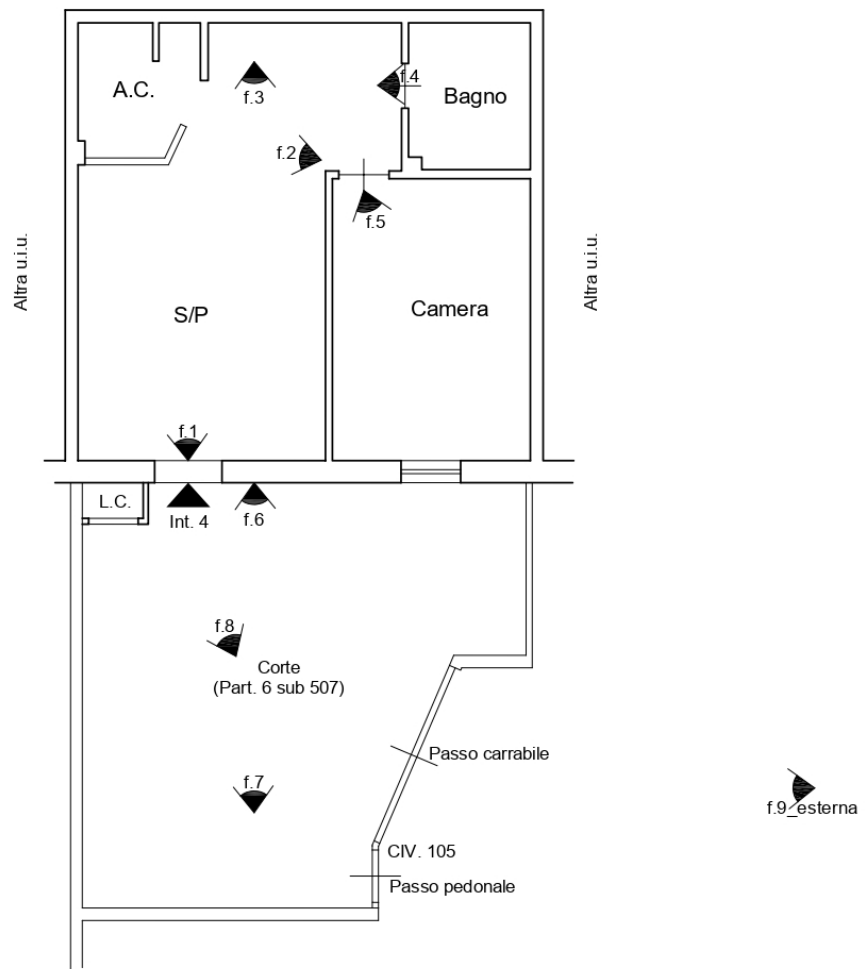

0 1 2 3 4m
Scala 1:100



APPARTAMENTO int 4 - PIANO TERRA



Foto n. 1



Foto n. 2



Foto n. 3



Foto n. 4



Foto n. 5



Foto n. 6



Foto n. 7



Foto n. 8



Foto n. 9_Esterna