


**Agenzia delle Entrate
CATASTO FABBRICATI
Ufficio Provinciale di
Genova**

Dichiarazione protocollo n. GE0078560 del 01/06/2022	
Comune di Rapallo	
Via Generale Alessandro Lamarmora civ. 21	
Identificativi Catastali:	Compilata da: Rizzi Andrea
Sezione:	Iscritto all'albo: Geometri
Foglio: 36	Prov. Genova N. 3202
Particella: 1085	
Subalterno: 16	

Planimetria
Scheda n. 1 Scala 1:200

Pianta Piano Terra

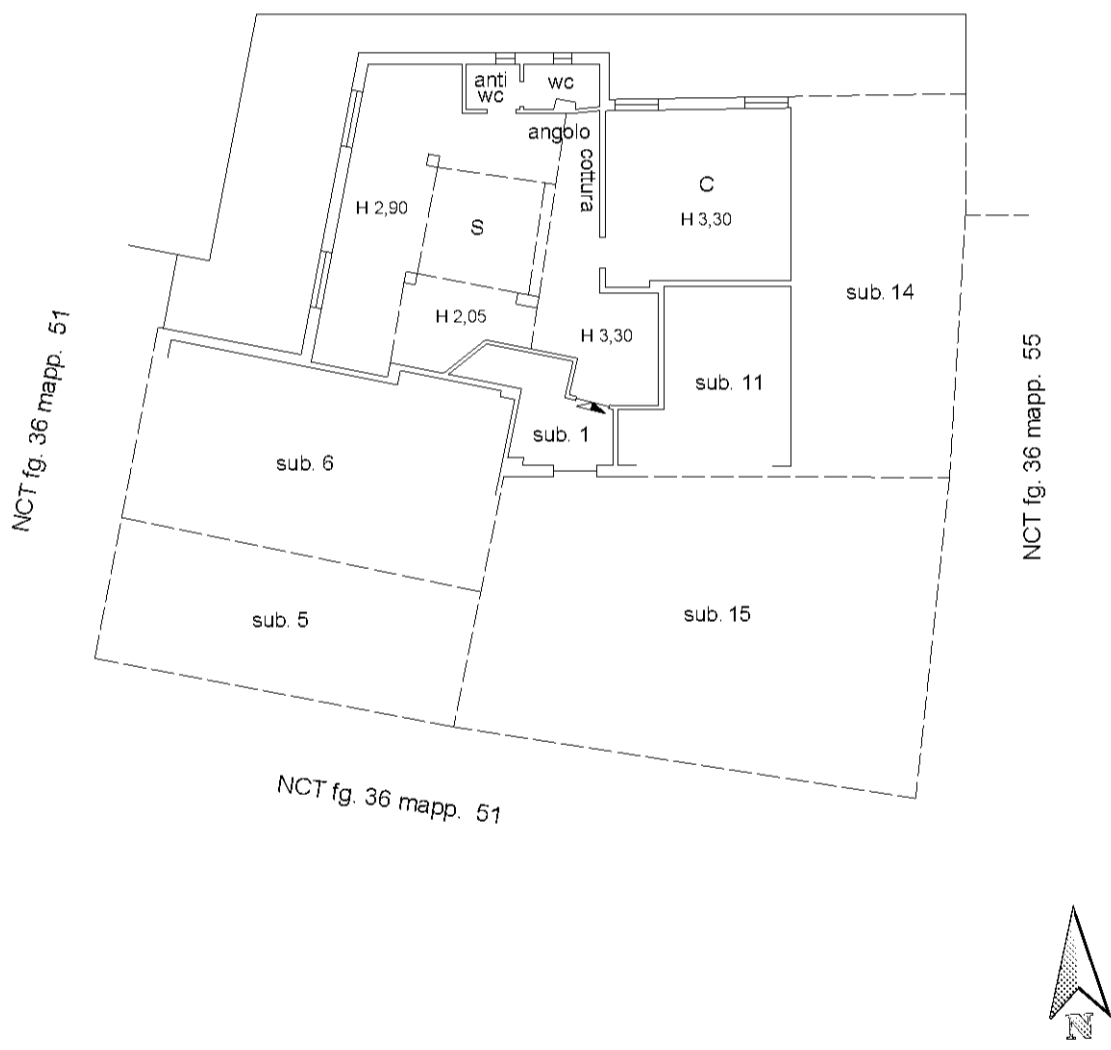

map 01

Catasto dei Fabbricati - Situazione al 13/12/2023 - Comune di RAPALLO (H183) - < Foglio 36 - Particella 1085 - Subalterno 16 >
VIA GENERALE ALESSANDRO LAMARMORA n. 21 Interno 1 Piano T