

**Agenzia del Territorio
CATASTO FABBRICATI
Ufficio Provinciale di
Caserta**

Dichiarazione protocollo n. CE0269007 del 14/10/2004

Planimetria di u.i.u. in Comune di Sessa Aurunca

Via Arco

civ. 21

Identificativi Catastali:

Sezione:

Foglio: 184

Particella: 114

Subalterno: 19

Compilata da:

Di Francesco Raffaele

Iscritto all'albo:

Geometri


Prov. Napoli

N. 5841


Scheda n. 1

Scala 1:200

PIANTA PIANO SOTTOTETTO

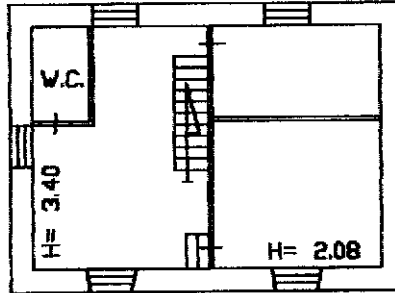

PIANTA PIANO PRIMO

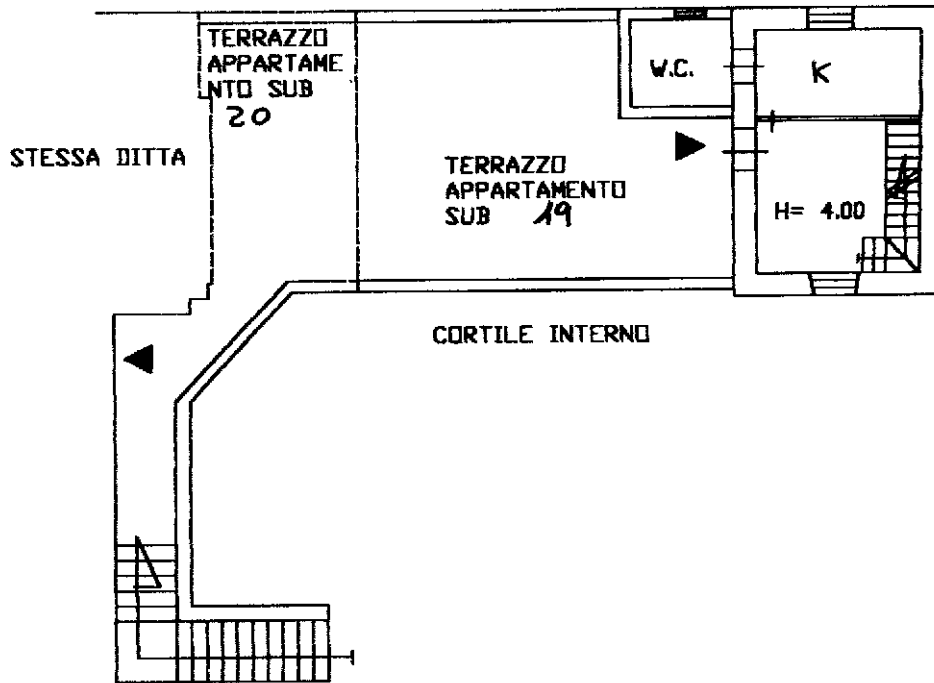

Ultima planimetria in atti