

**Agenzia delle Entrate**  
**CATASTO FABBRICATI**  
Ufficio provinciale di  
Avellino

Dichiarazione protocollo n. AV0071062 del 26/08/2024  
Comune di Monteforte Irpino  
Via Piano Alvanella

civ. SNC


Identificativi Catastali:  
Sezione: 23  
Foglio: 23  
Particella: 933  
Subalterno: 4

Compilata da:  
Cecere Joseph  
Isoritto all'albo:  
Architetti  
Prov. Avellino


N. 699

Planimetria  
Scala 1: 200


PIANTA PIANO 1 SOTTOSTRADA  
(h 2,70 m)

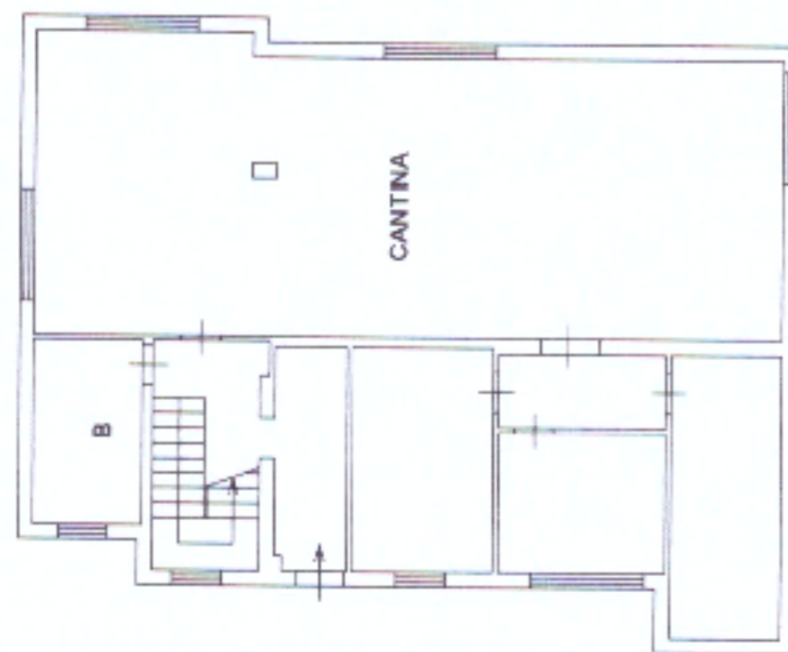

PIANTA PIANO TERRA  
(h 2,83 m)

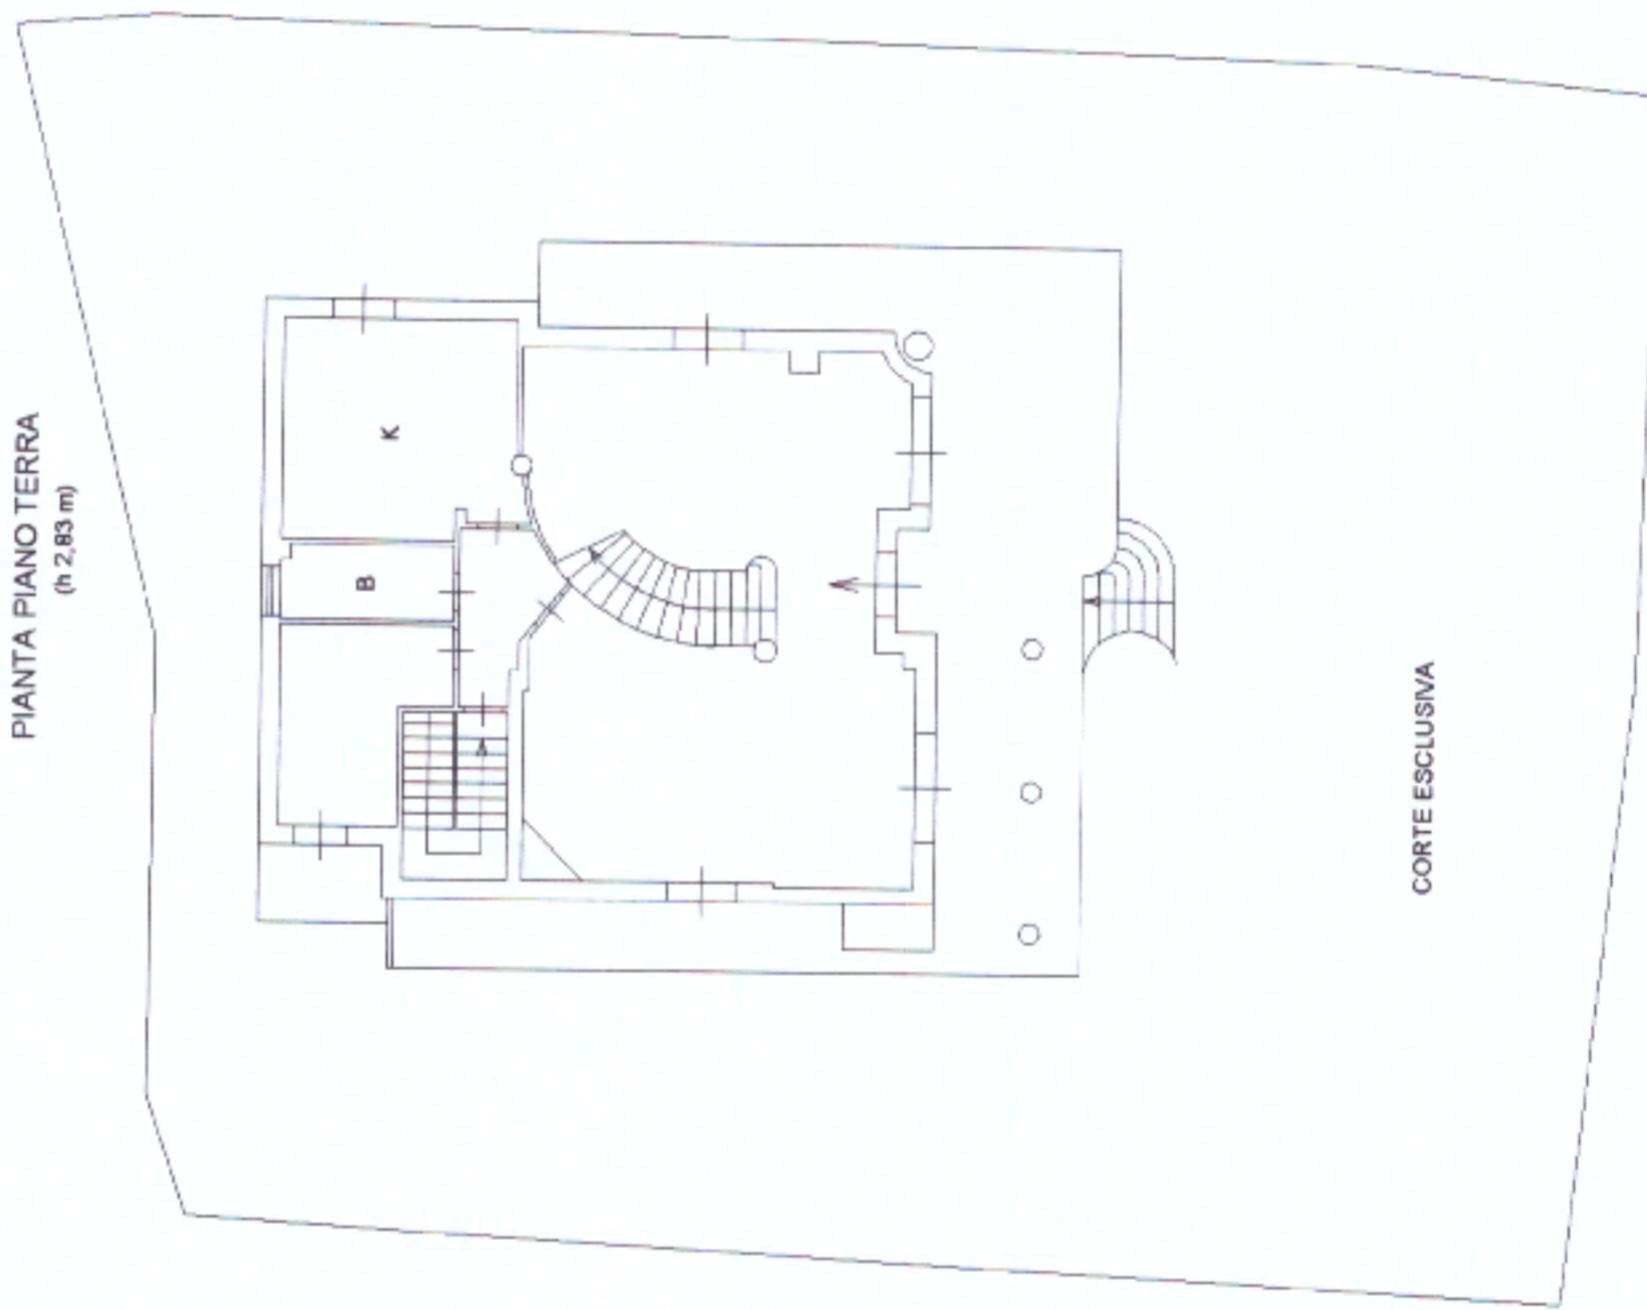

PIANTA PIANO PRIMO

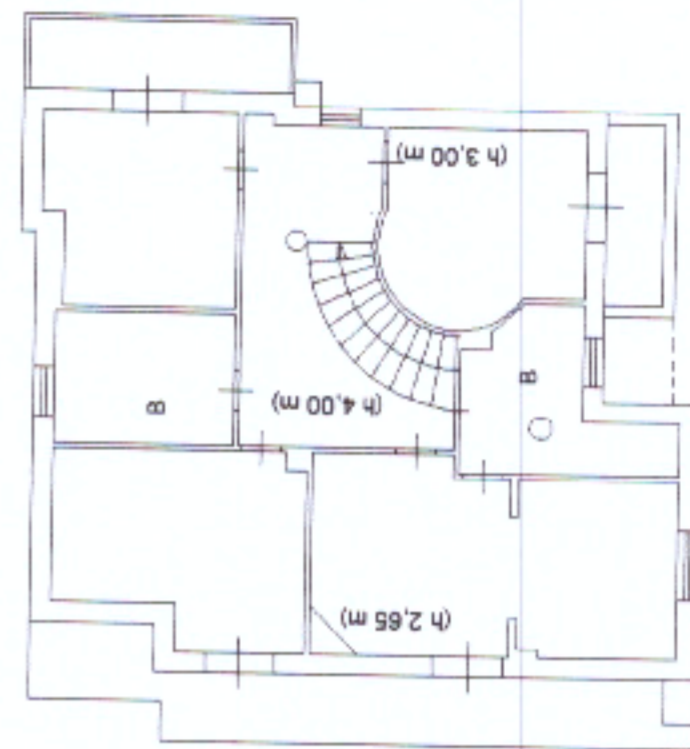

NORD

Ultima planimetria in atti

Data: 01/09/2024 - n. T23280 - Richiedente: [REDACTED]  
Totale schede: 1 - Formato di acquisizione: A3(297x420) - Formato stampa richiesto: A4(210x297)