


PLANIMETRIA GENERALE SCALA 1:500

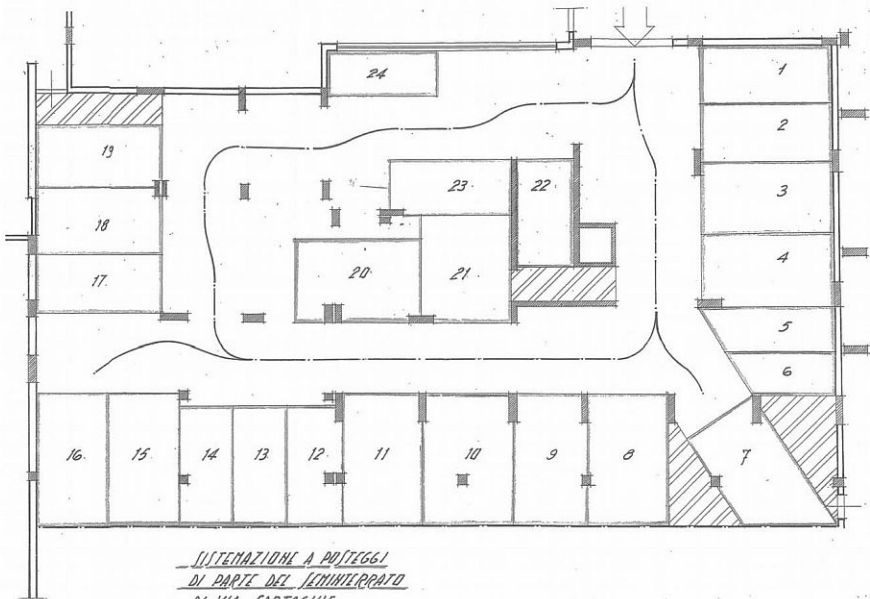

SISTEMAZIONE A POSTEGGI  
DI PARTE DEL SEMINTERRATO  
DI VIA CARTAGINE  
 - scala 1:100

**Agenzia delle Entrate**  
**CATASTO FABBRICATI**  
 Ufficio Provinciale di  
 Palermo

Dichiarazione protocollo n. \_\_\_\_\_ del \_\_\_\_\_  
 Planimetria di u.i.u. in Comune di Palermo  
 Via Cartagine

civ. 51


Identificativi Catastali:  
 Sezione:  
 Foglio: 47  
 Particella: 3448  
 Subalterno: 64

Compilata da:  
 Mandala' Alessandro  
 Ingegnere  
 Iscritto all'albo:  
 Ingegneri  
 Prov. Palermo

N. 06628

Scheda n. 1

Scala 1:200

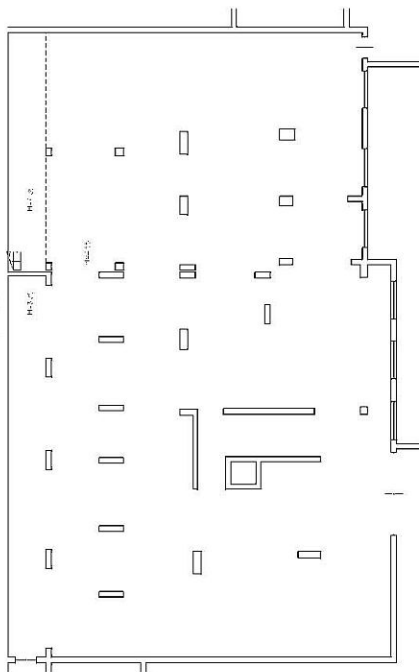

PIANTA PIANO SCANTINATO