

**Agenzia del Territorio
CATASTO FABBRICATI
Ufficio Provinciale di
Napoli**

Dichiarazione protocollo n. NA0557405 del 23/10/2006

Planimetria di u.i.u. in Comune di Boscotrecase

Via Annunziatella

civ. 1

Identificativi Catastali:

Sezione:

Foglio: 9

Particella: 438

Subalterno: 2

Compilata da:


Isritto all'albo:
Architetti

Prov. Napoli

N. [REDACTED]

Scheda n. 1

Scala 1:500

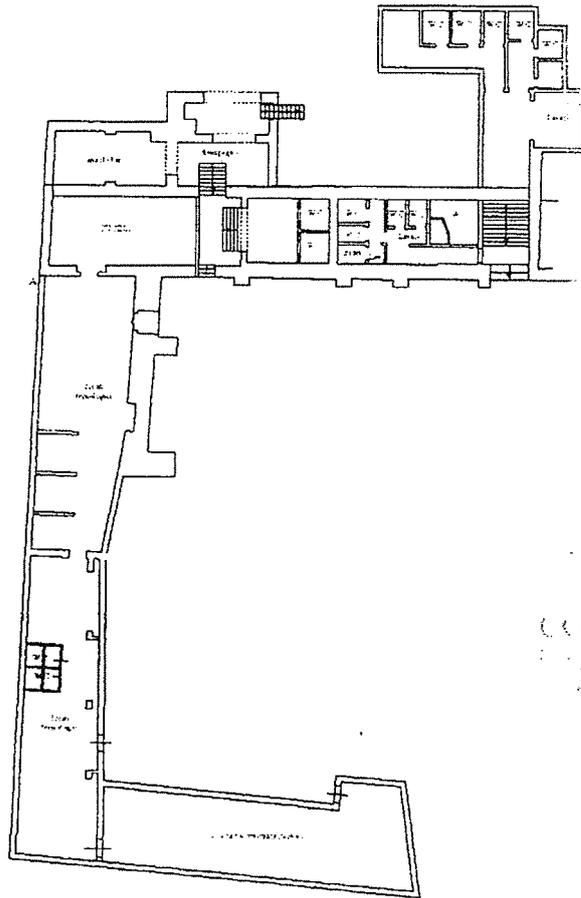

RAPP. 1:500

Ultima planimetria in atti

Data: 15/04/2024 - n. T410066 - Richiedente: VLTLCU74M24F839N

Totale schede: 11 - Formato di acquisizione: A4(210x297) - Formato stampa richiesto: A4(210x297)

Catasto dei Fabbricati - Situazione al 15/04/2024 - Comune di BOSCOTRECASE(B077) - < Foglio 9 - Particella 438 - Subalterno 2 >
VIA ANNUNZIATELLA n. 1 Piano S1-T - 1-2

**Agenzia del Territorio
CATASTO FABBRICATI
Ufficio Provinciale di
Napoli**

Dichiarazione protocollo n. NA0557405 del 23/10/2006

Planimetria di u.i.u. in Comune di Boscotrecase

Via Annunziatella

civ. 1

Identificativi Catastali:

Sezione:
Foglio: 9
Particella: 438
Subalterno: 2

Compilata da:

Isritto all'albo:
Architetti



Prov. Napoli

N. [redacted]


Scheda n. 2

Scala 1:500

PARTICOLARE
PIANO AMMEZZATO

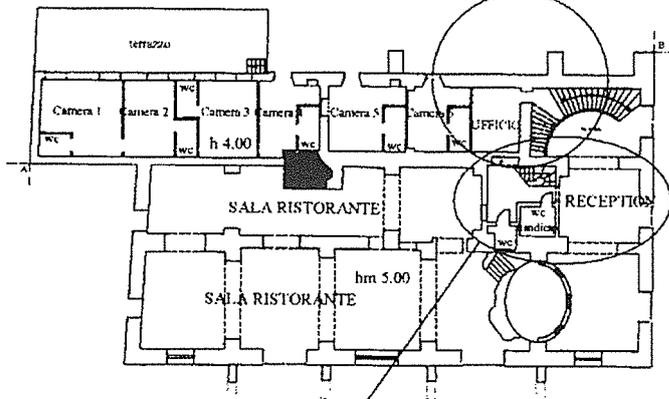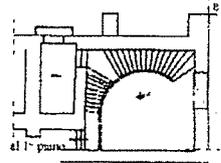

PARTICOLARE
PIANO AMMEZZATO

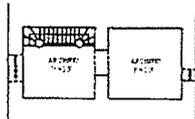

CORPO "A"
PIANTA PIANO TERRA

RAPP. 1:500

Ultima planimetria in atti

Data: 15/04/2024 - n. T410066 - Richiedente: VLTLCU74M24F839N

Totale schede: 11 - Formato di acquisizione: A4(210x297) - Formato stampa richiesto: A4(210x297)

**Agenzia del Territorio
CATASTO FABBRICATI
Ufficio Provinciale di
Napoli**

Dichiarazione protocollo n. NA0557405 del 23/10/2006

Planimetria di u.i.u. in Comune di Boscotrecase

Via Annunziatella

civ. 1

Identificativi Catastali:

Sezione:

Foglio: 9

Particella: 438

Subalterno: 2

Compilata da:


Iscritto all'albo:
Architetti

Prov. Napoli

N. 

Scheda n. 3

Scala 1:500

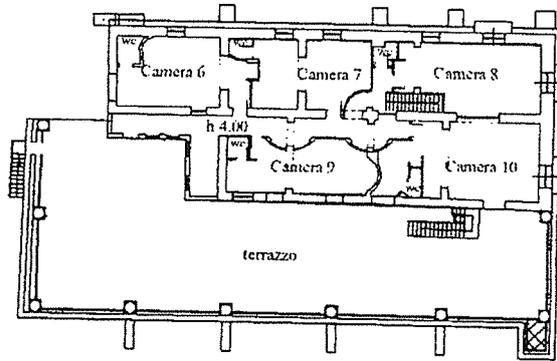

CORPO "A"
PIANTA PIANO PRIMO

RAPP. 1:500

Ultima planimetria in atti

Data: 15/04/2024 - n. T410066 - Richiedente: VLTLCU74M24F839N

Totale schede: 11 - Formato di acquisizione: A4(210x297) - Formato stampa richiesto: A4(210x297)

**Agenzia del Territorio
CATASTO FABBRICATI
Ufficio Provinciale di
Napoli**

Dichiarazione protocollo n. NA0557405 del 23/10/2006

Planimetria di u.i.u. in Comune di Boscotrecase

Via Annunziata

civ. 1

Identificativi Catastali:

Sezione:
Foglio: 9
Particella: 438
Subalterno: 2

Compilata da:


Iscritto all'albo:
Architetti

Prov. Napoli

N. [REDACTED]

Scheda n. 4

Scala 1:500

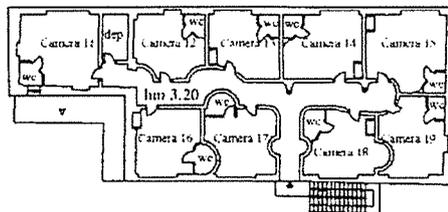

CORPO "A"
PIANTA PIANO SECONDO

RAPP. 1:500

Ultima planimetria in atti

Data: 15/04/2024 - n. T410066 - Richiedente: VLTLCU74M24F839N

Totale schede: 11 - Formato di acquisizione: A4(210x297) - Formato stampa richiesto: A4(210x297)

Catasto dei Fabbricati - Situazione al 15/04/2024 - Comune di BOSCOTRECASE(B077) - < Foglio 9 - Particella 438 - Subalterno 2 >
VIA ANNUNZIATELLA n. 1 Piano S1-T - 1-2

Agenzia del Territorio
CATASTO FABBRICATI
Ufficio Provinciale di
Napoli

Dichiarazione protocollo n. NA0557405 del 23/10/2006

Planimetria di u.i.u. in Comune di Boscotrecase

Via Annunziata

civ. 1

Identificativi Catastali:

Sezione:

Foglio: 9

Particella: 438

Subalterno: 2

Compilata da:


Isritto all'albo:
Architetti

Prov. Napoli


N. 

Scheda n. 11

Scala 1:200

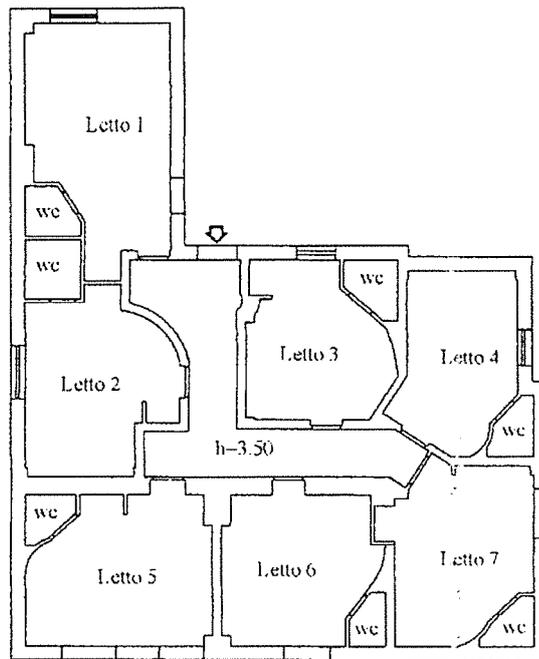

CORPO "B"
PIANTA PIANO TERRA

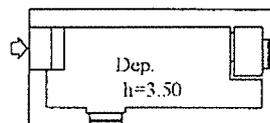

RAPP. 1:200



Ultima planimetria in atti

Data: 15/04/2024 - n. T410066 - Richiedente: VLTLCU74M24F839N

Totale schede: 11 - Formato di acquisizione: A4(210x297) - Formato stampa richiesto: A4(210x297)

**Agenzia del Territorio
CATASTO FABBRICATI
Ufficio Provinciale di
Napoli**

Dichiarazione protocollo n. NA0557405 del 23/10/2006

Planimetria di u.i.u. in Comune di Boscotrecase

Via Annunziata

civ. 1

Identificativi Catastali:

Sezione:

Foglio: 9

Particella: 438

Subalterno: 2

Compilata da:


Scritto all'albo:
Architetti

Prov. Napoli

N. ~~0222~~

Scheda n. 5

Scala 1:200

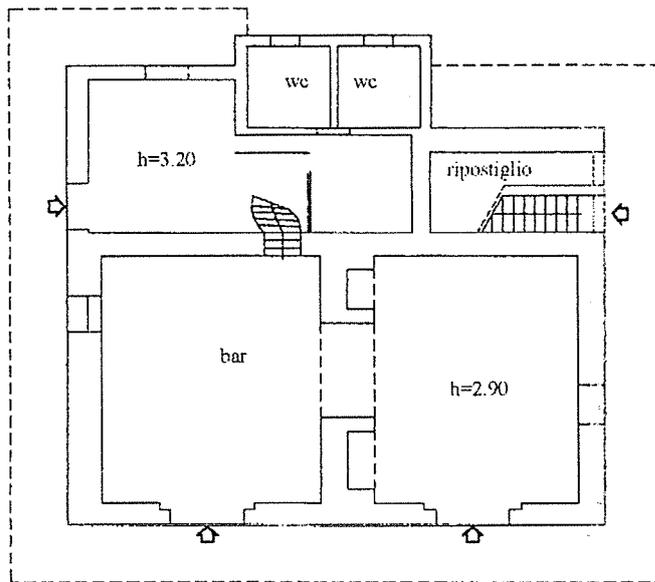

CORPO "C"
PIANTA PIANO TERRA

RAPP. 1:200

Ultima planimetria in atti

Data: 15/04/2024 - n. T410066 - Richiedente: VLTLCU74M24F839N

Totale schede: 11 - Formato di acquisizione: A4(210x297) - Formato stampa richiesto: A4(210x297)

**Agenzia del Territorio
CATASTO FABBRICATI
Ufficio Provinciale di
Napoli**

Dichiarazione protocollo n. NA0557405 del 23/10/2006

Planimetria di u.i.u. in Comune di Boscotrecase

Via Annunziata

civ. 1

Identificativi Catastali:

Sezione:

Foglio: 9

Particella: 438

Subalterno: 2

Compilata da:


iscritto all'albo:
Architetti

Prov. Napoli

N. 00000

Scheda n. 6

Scala 1:200

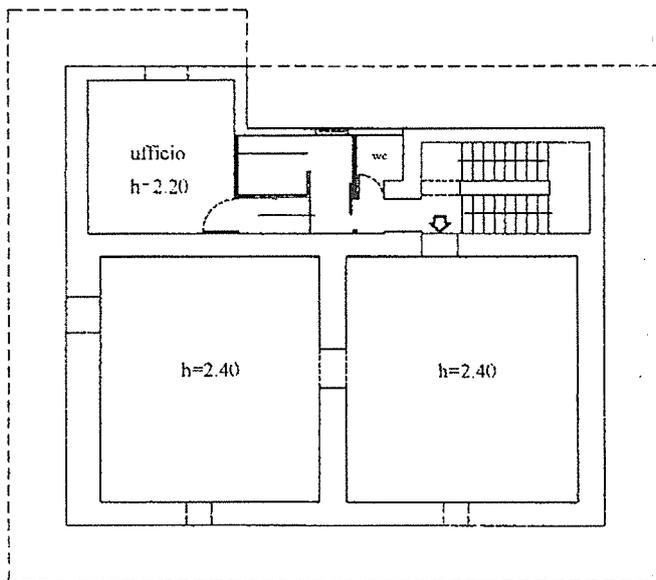

CORPO "C"
PIANTA PIANO AMMEZZATO

RAPP. 1:200



Catasto dei Fabbricati - Situazione al 15/04/2024 - Comune di BOSCOTRECASE(B077) - < Foglio 9 - Particella 438 - Subalterno 2 >
VIA ANNUNZIATELLA n. 1 Piano S1-T - 1-2

Ultima planimetria in atti

Data: 15/04/2024 - n. T410066 - Richiedente: VLTLCU74M24F839N

Totale schede: 11 - Formato di acquisizione: A4(210x297) - Formato stampa richiesto: A4(210x297)

**Agenzia del Territorio
CATASTO FABBRICATI
Ufficio Provinciale di
Napoli**

Dichiarazione protocollo n. NA0557405 del 23/10/2006

Planimetria di u.i.u. in Comune di Boscotrecase

Via Annunziata

civ. 1

Identificativi Catastali:

Sezione:

Foglio: 9

Particella: 438

Subalterno: 2

Compilata da:


Iscritto all'albo:
Architetti

Prov. Napoli

N. 

Scheda n. 7

Scala 1:500

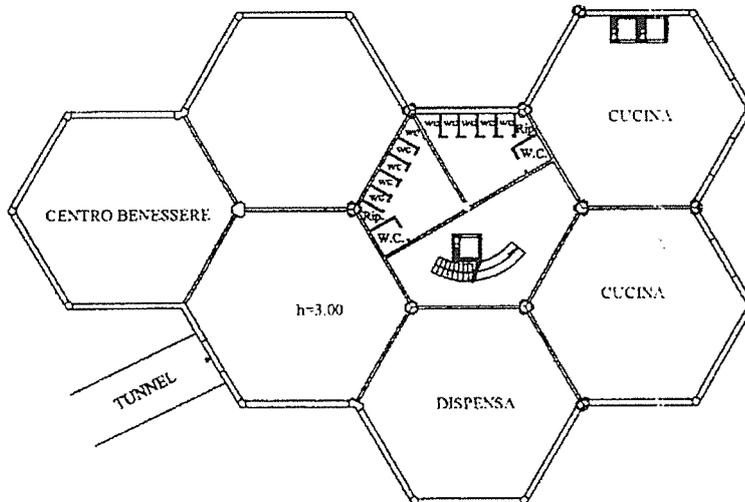

CORPO D

RAPP. 1.500

Ultima planimetria in atti

Data: 15/04/2024 - n. T410066 - Richiedente: VLTLCU74M24F839N

Totale schede: 11 - Formato di acquisizione: A4(210x297) - Formato stampa richiesto: A4(210x297)

**Agenzia del Territorio
CATASTO FABBRICATI
Ufficio Provinciale di
Napoli**

Dichiarazione protocollo n. NA0557403 del 23/10/2006

Planimetria di u.i.u. in Comune di Boscotrecase

Via Annunziatella

civ. 1

Identificativi Catastali:

Sezione:

Foglio: 9

Particella: 438

Subalterno: 2

Compilata da:


Isritto all'albo:
Architetti

Prov. Napoli

N. ~~620~~

Scheda n. 8

Scala 1:500

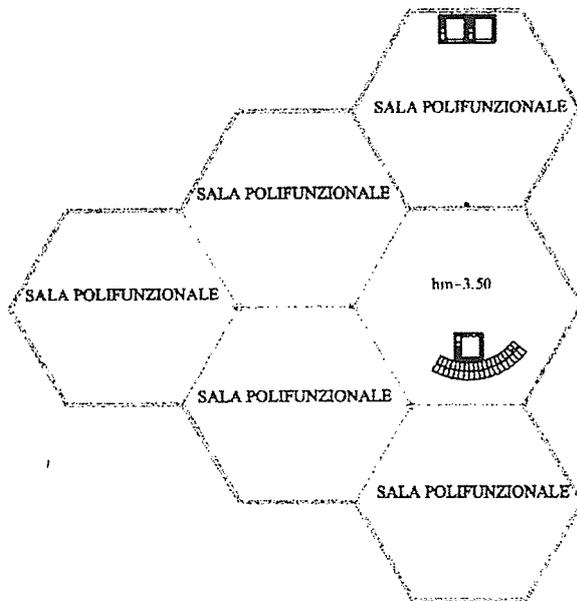

CORPO "D"
PIANTA PIANO TERRA

RAPP. 1:500

Ultima planimetria in atti

Data: 15/04/2024 - n. T410066 - Richiedente: VLTLCU74M24F839N

Totale schede: 11 - Formato di acquisizione: A4(210x297) - Formato stampa richiesto: A4(210x297)

**Agenzia del Territorio
CATASTO FABBRICATI
Ufficio Provinciale di
Napoli**

Dichiarazione protocollo n. NA0557405 del 23/10/2006

Planimetria di u.i.u. in Comune di Boscotrecase

Via Annunziatella

civ. 1

Identificativi Catastali:

Sezione:

Foglio: 9

Particella: 438

Subalterno: 2

Compilata da:


Scritto all'albo:
Architetti

Prov. Napoli


N. 

Scheda n. 9

Scala 1:200

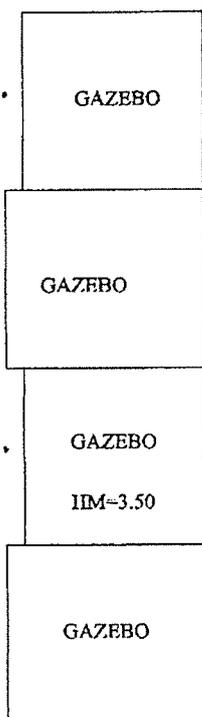

CORPO "E"
PIANTA PIANO TERRA

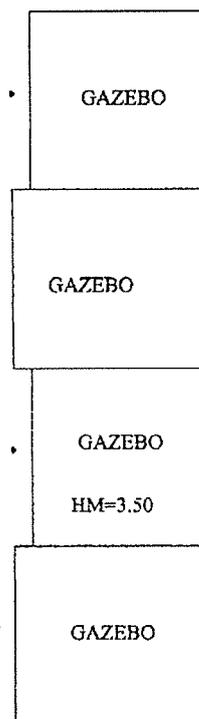

CORPO "F"
PIANTA PIANO TERRA

RAPP. 1:200

Ultima planimetria in atti

Data: 15/04/2024 - n. T410066 - Richiedente: VLTLCU74M24F839N

Totale schede: 11 - Formato di acquisizione: A4(210x297) - Formato stampa richiesto: A4(210x297)

Catasto dei Fabbricati - Situazione al 15/04/2024 - Comune di BOSCOTRECASE(B077) - < Foglio 9 - Particella 438 - Subalterno 2 >
VIA ANNUNZIATELLA n. 1 Piano S1-T - 1-2

**Agenzia del Territorio
CATASTO FABBRICATI
Ufficio Provinciale di
Napoli**

Dichiarazione protocollo n. NA0557405 del 23/10/2006

Planimetria di u.i.u. in Comune di Boscotrecase

Via Annunziatella

civ. 1

Identificativi Catastali:

Sezione:

Foglio: 9

Particella: 438

Subalterno: 2

Compilata da:


Esritto all'albo:
Architetti

Prov. Napoli

N. 

Scheda n. 10

Scala 1:200

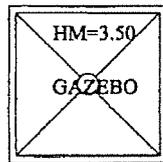

CORPO "G"
PIANTA PIANO TERRA

RAPP. 1:200

Ultima planimetria in atti


Data: 15/04/2024 - n. T410066 - Richiedente: VLTLCU74M24F839N

Totale schede: 11 - Formato di acquisizione: A4(210x297) - Formato stampa richiesto: A4(210x297)

Catasto dei Fabbricati - Situazione al 15/04/2024 - Comune di BOSCOTRECASE(B077) - < Foglio 9 - Particella 438 - Subalterno 2 >
VIA ANNUNZIATELLA n. 1 Piano S1-T - 1-2

Agenzia del Territorio
CATASTO FABBRICATI
Ufficio Provinciale di
Napoli

ELABORATO PLANIMETRICO	
Compilato da: ██████████	
Iscritto all'albo: Architetti	
Prov. Napoli	N. ██████████
Comune di Boscotrecase	Protocollo n. NA0557405 del 23/10/2006
Sezione: Foglio: 9 Particella: 438	Tipo Mappale n. del
Dimostrazione grafica dei subalterni	Scala 1 : 2000

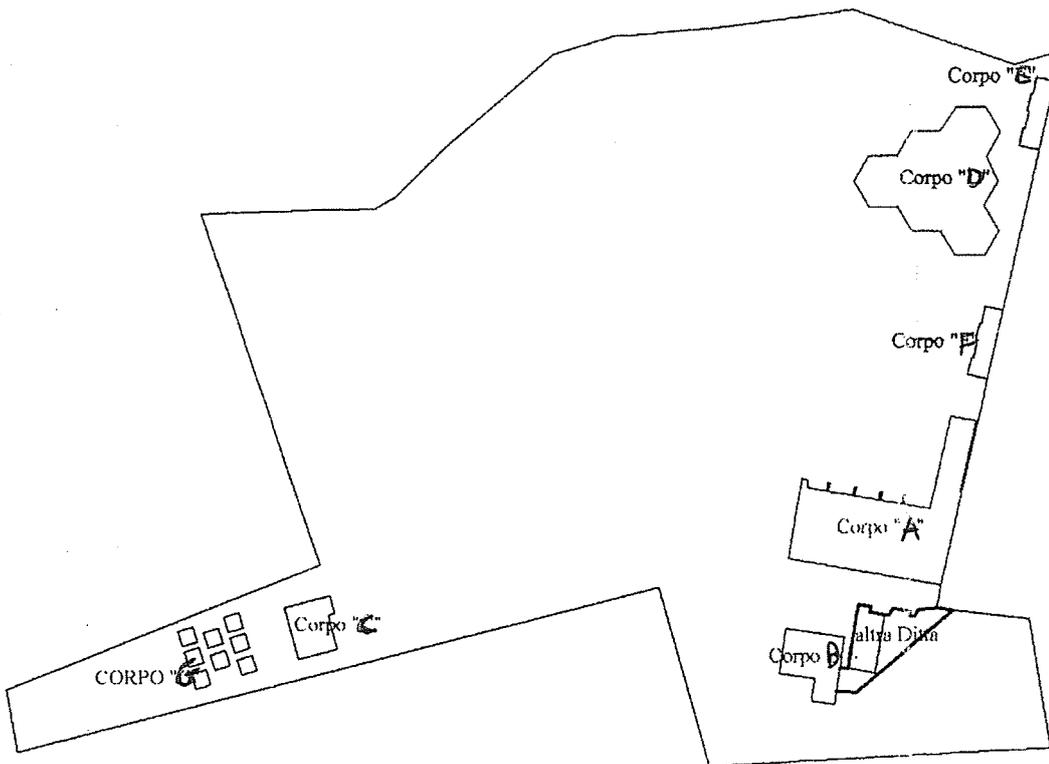

PLANIMETRIA GENERALE
RAPF 1 2000

Ultima planimetria in atti

Data: 15/04/2024 - n. T407440 - Richiedente: Telematico

Totale schede: 1 - Formato di acquisizione: A4(210x297) - Formato stampa richiesto: A4(210x297) - Fattore di scala non utilizzabile