


LOTTO 2

Lato ovest

fg. 40, p.lla 5129 sub 2 (parte)

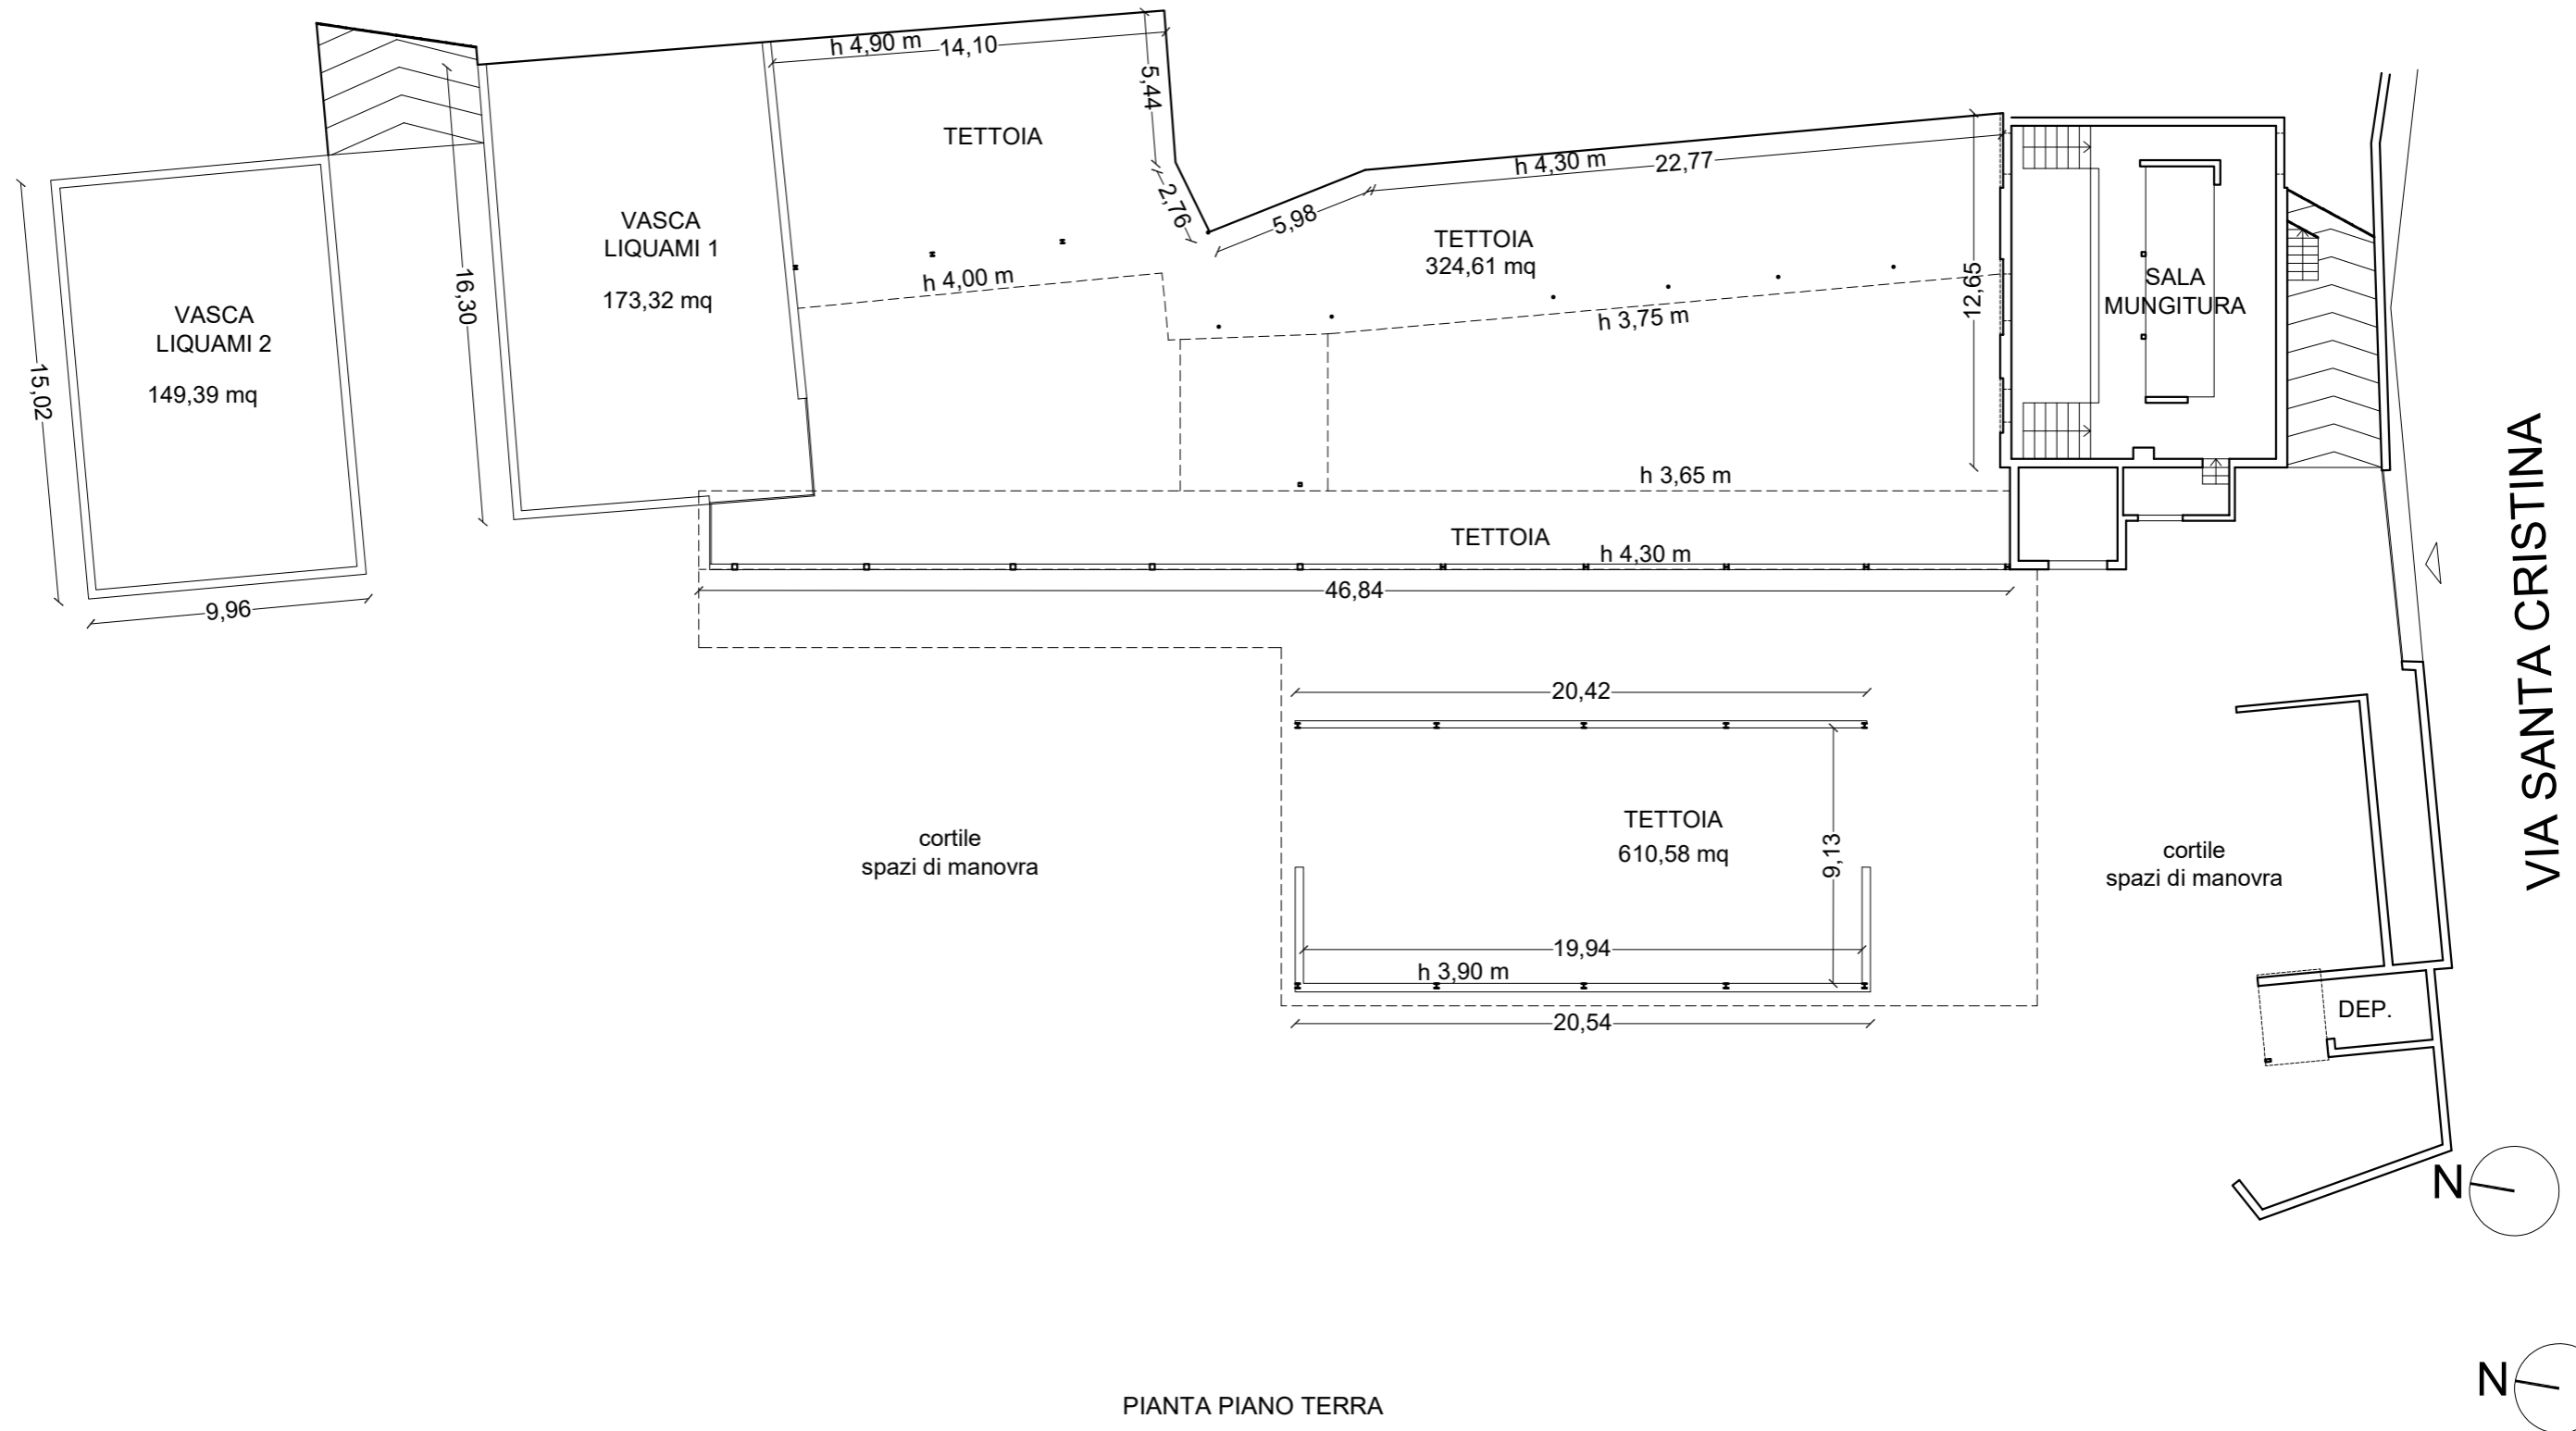

PIANTA PIANO TERRA

TRIBUNALE DI SANTA MARIA CAPUA VETERE

ESECUZIONI IMMOBILIARI - Giudice Dott. Emiliano Vassallo
Es. Imm.R.G. n. 171/2023

DATA
2.5.2024


SCALA
1 : 250

DISEGNO
Rilievo Quotato

LOTTO 2

Lato est


fg. 40, p.lla 5129 sub 2 (parte)

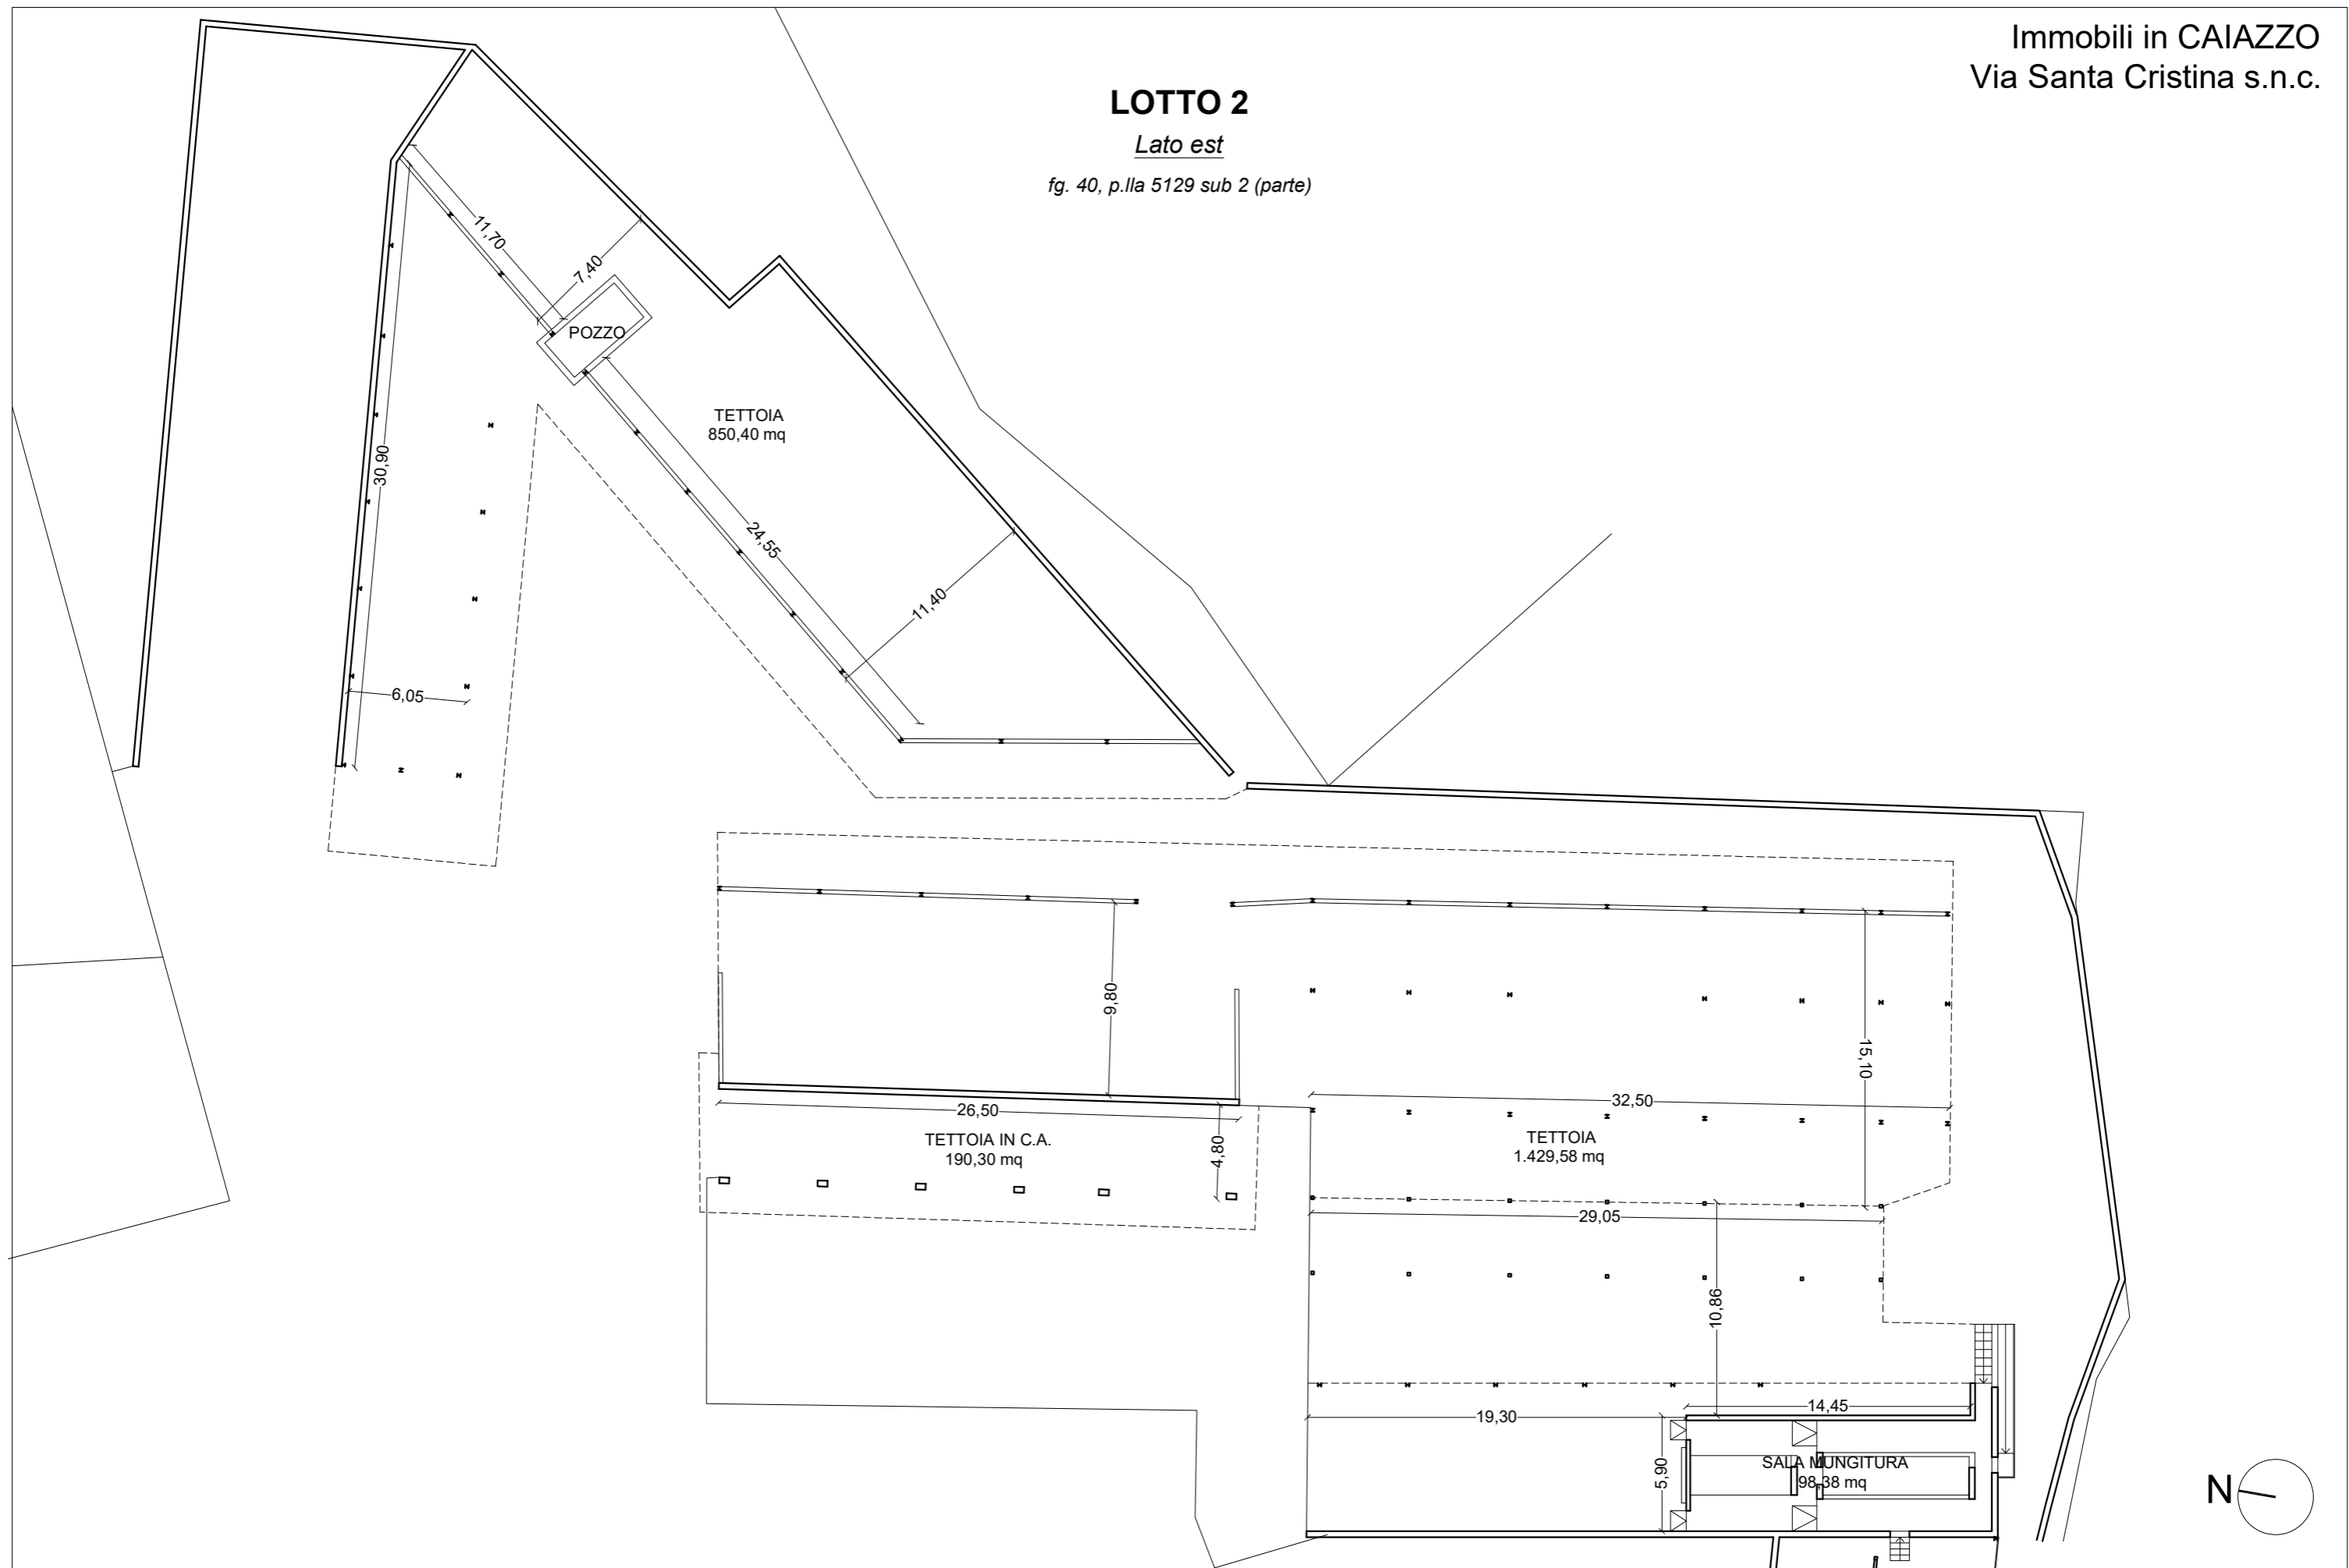

LOTTO 2

Bene A1 - sala mungitura


fg. 40, p.IIa 5129 sub. 2 (parte)

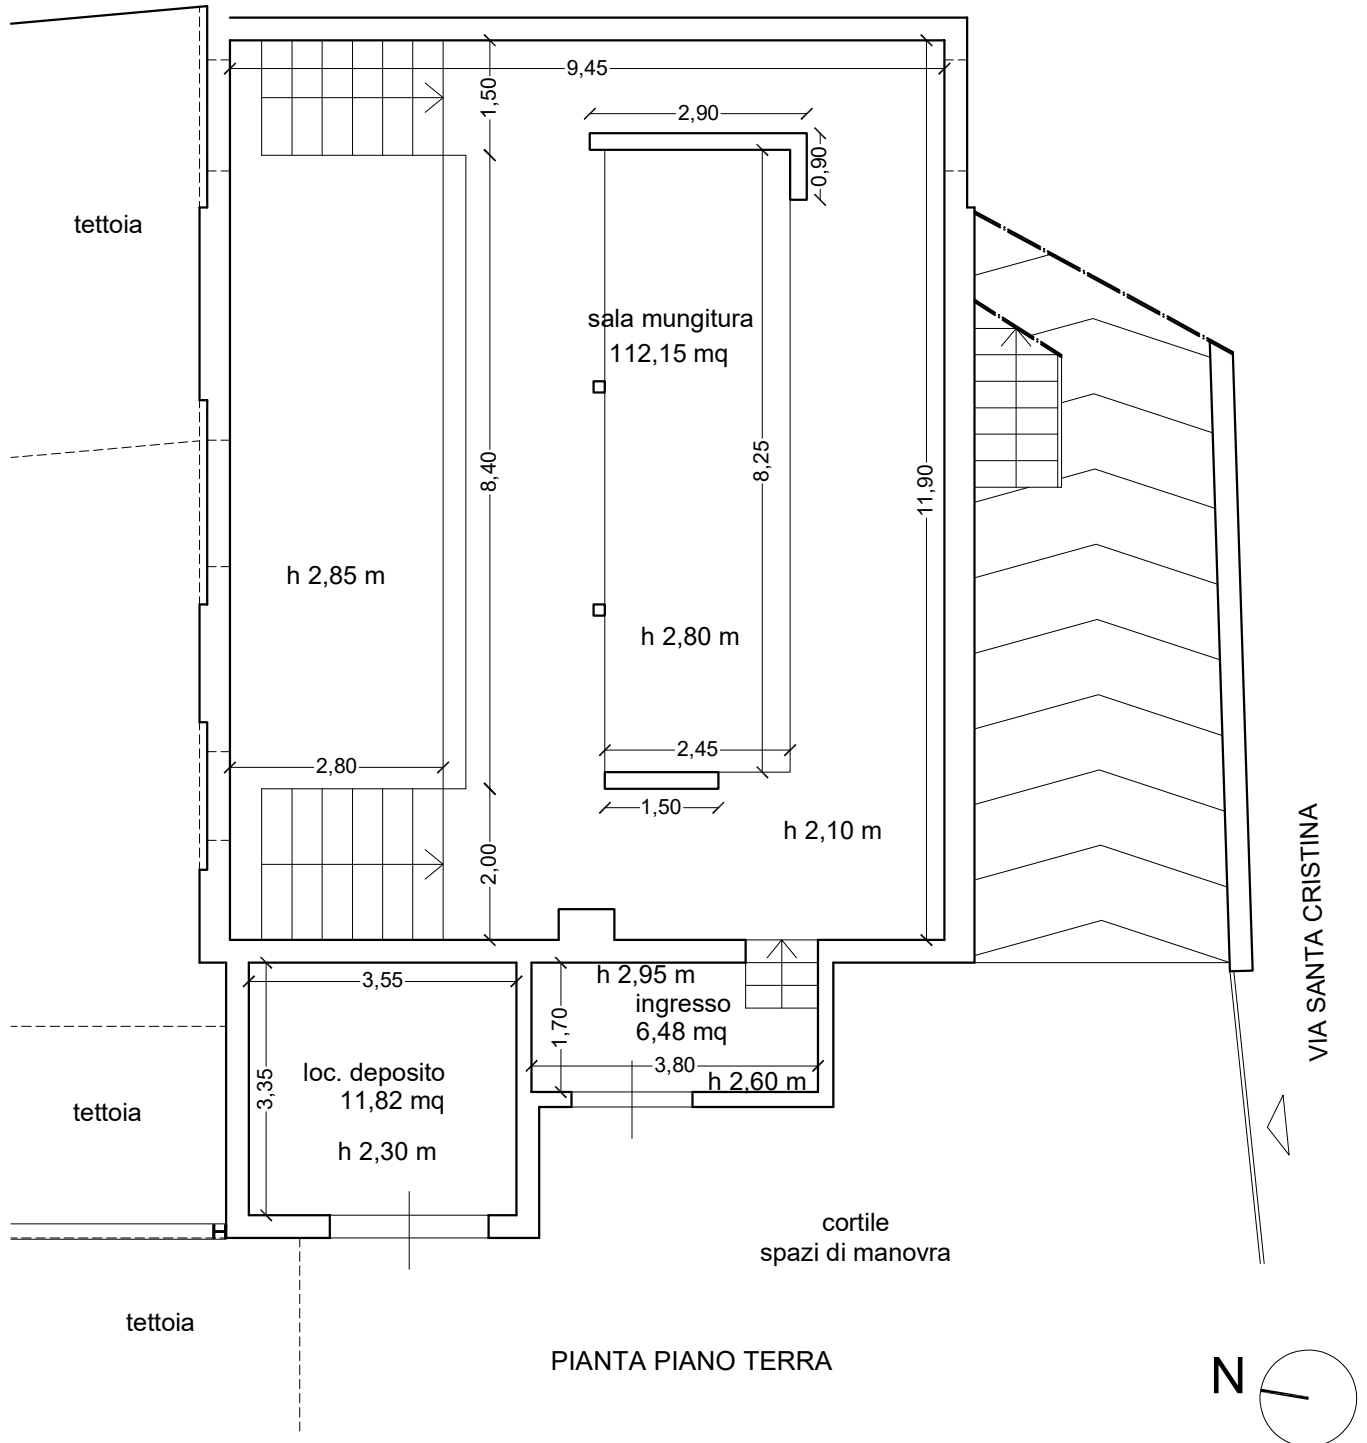

LOTTO 2

Bene A1 - sottotetto

fig. 40, p.IIa 5129 sub. 2 (parte)

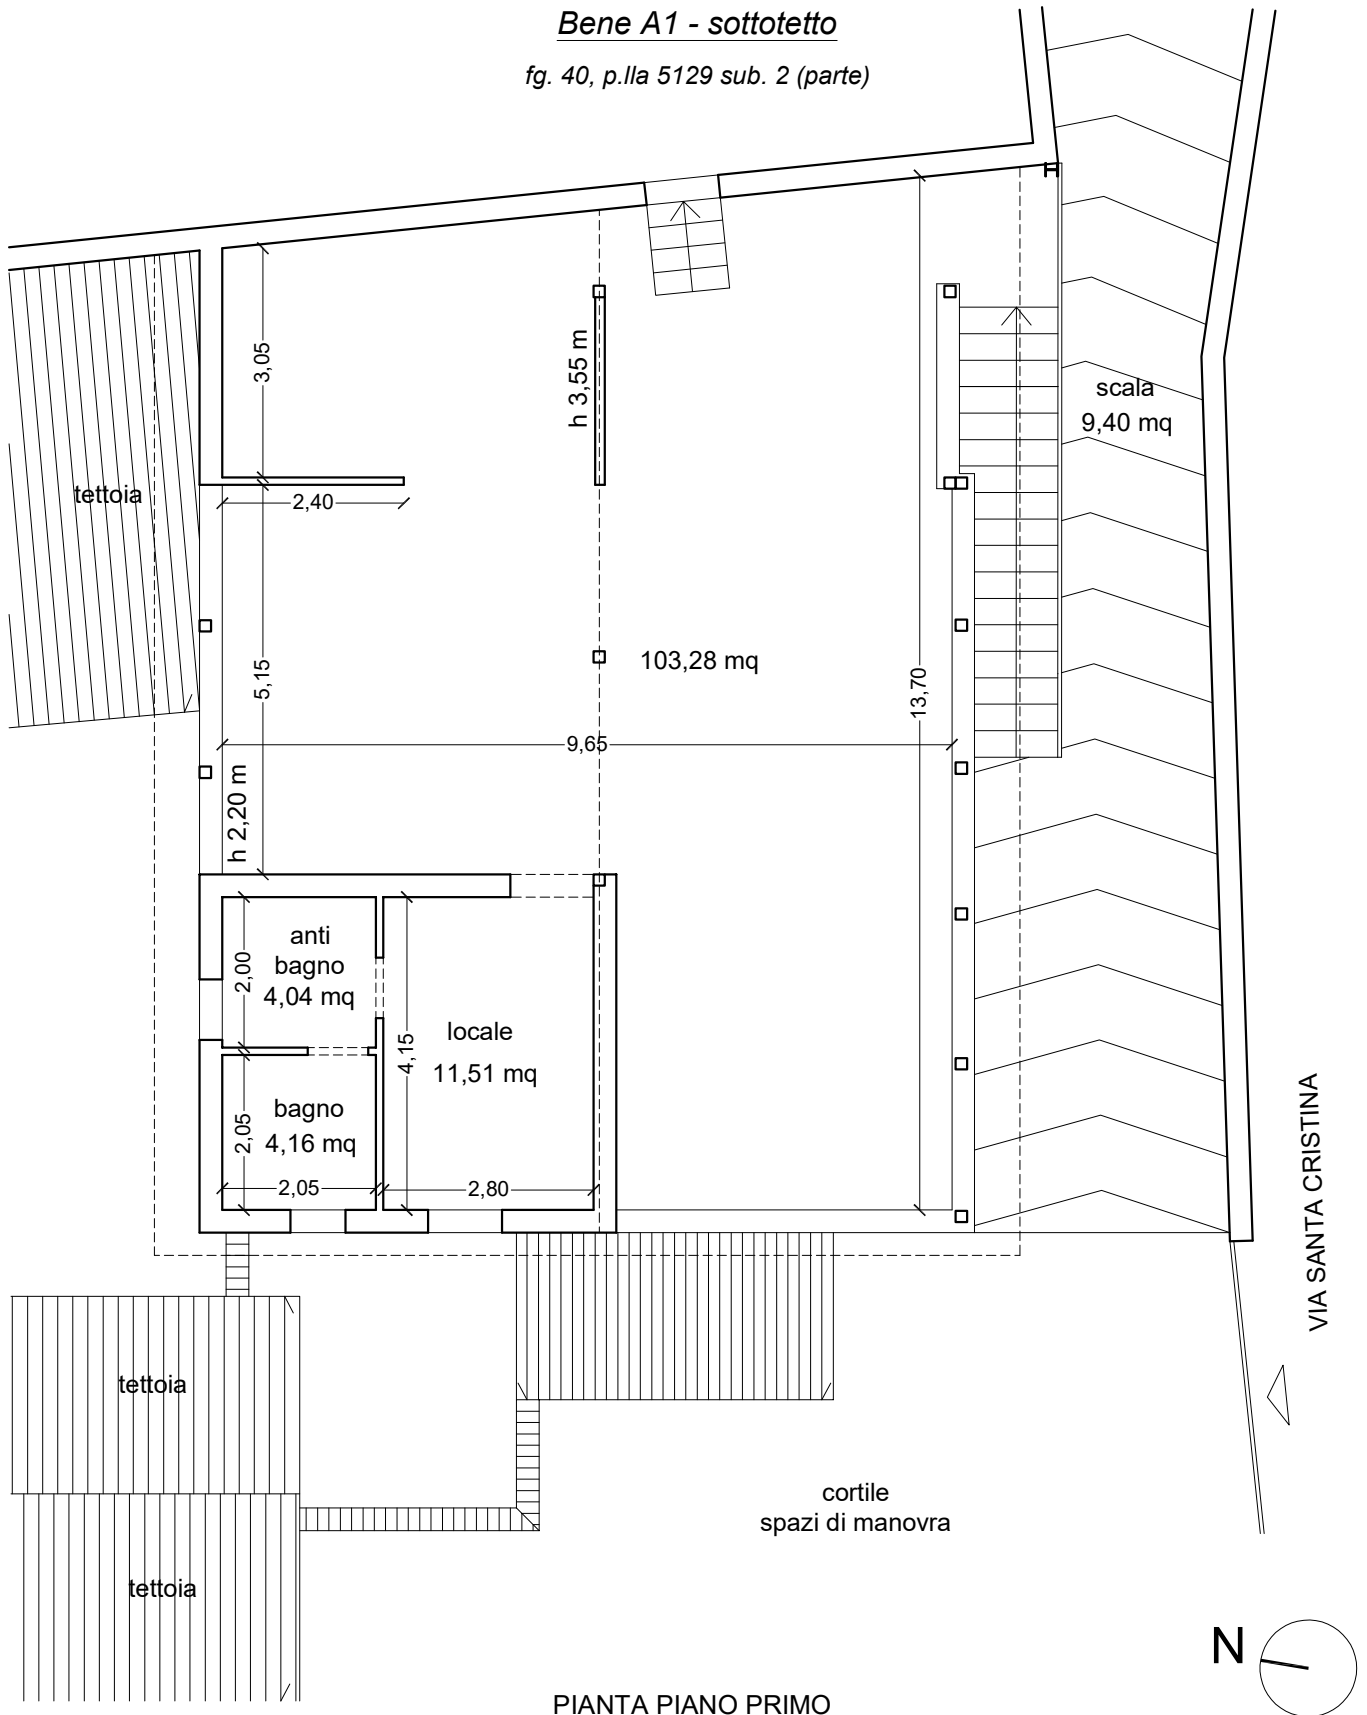


PIANTA PIANO PRIMO

LOTTO 2

Bene A2 - locale deposito

fg. 40, p.IIa 5129 sub. 2 (parte)

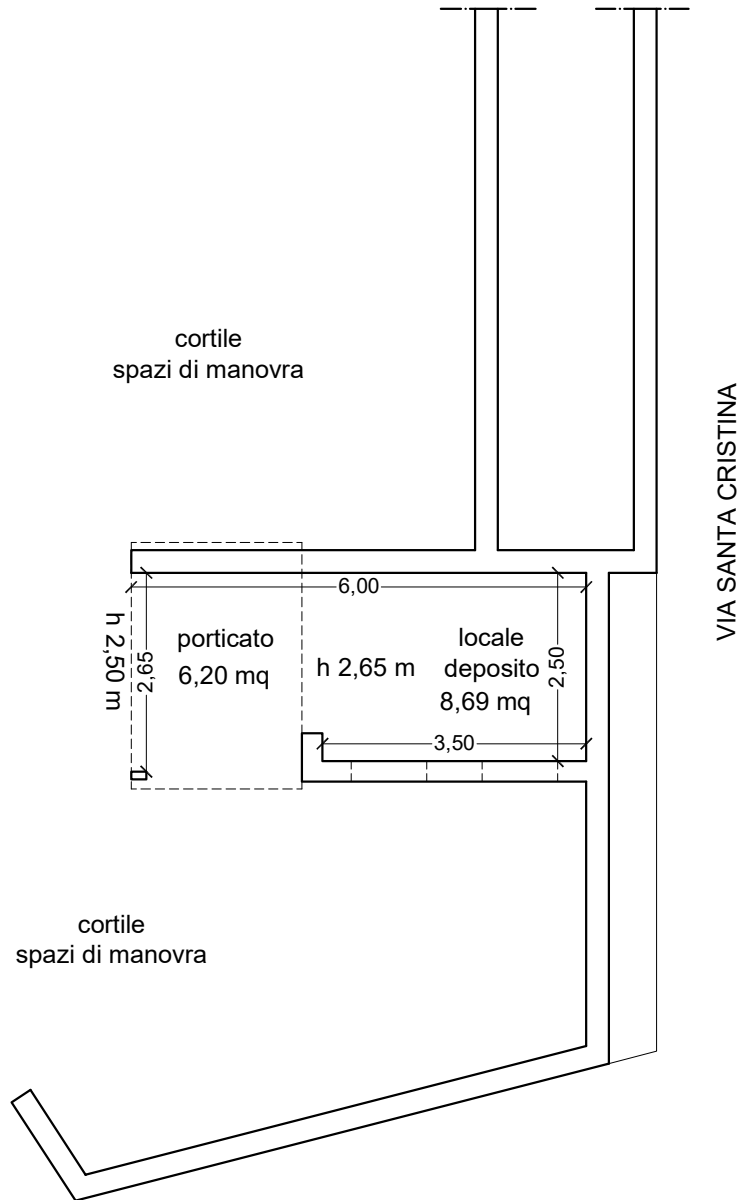


PIANTA PIANO TERRA



LOTTO 2

Bene A3 - sala mungitura


fg. 40, p.IIa 5129 sub. 2 (parte)

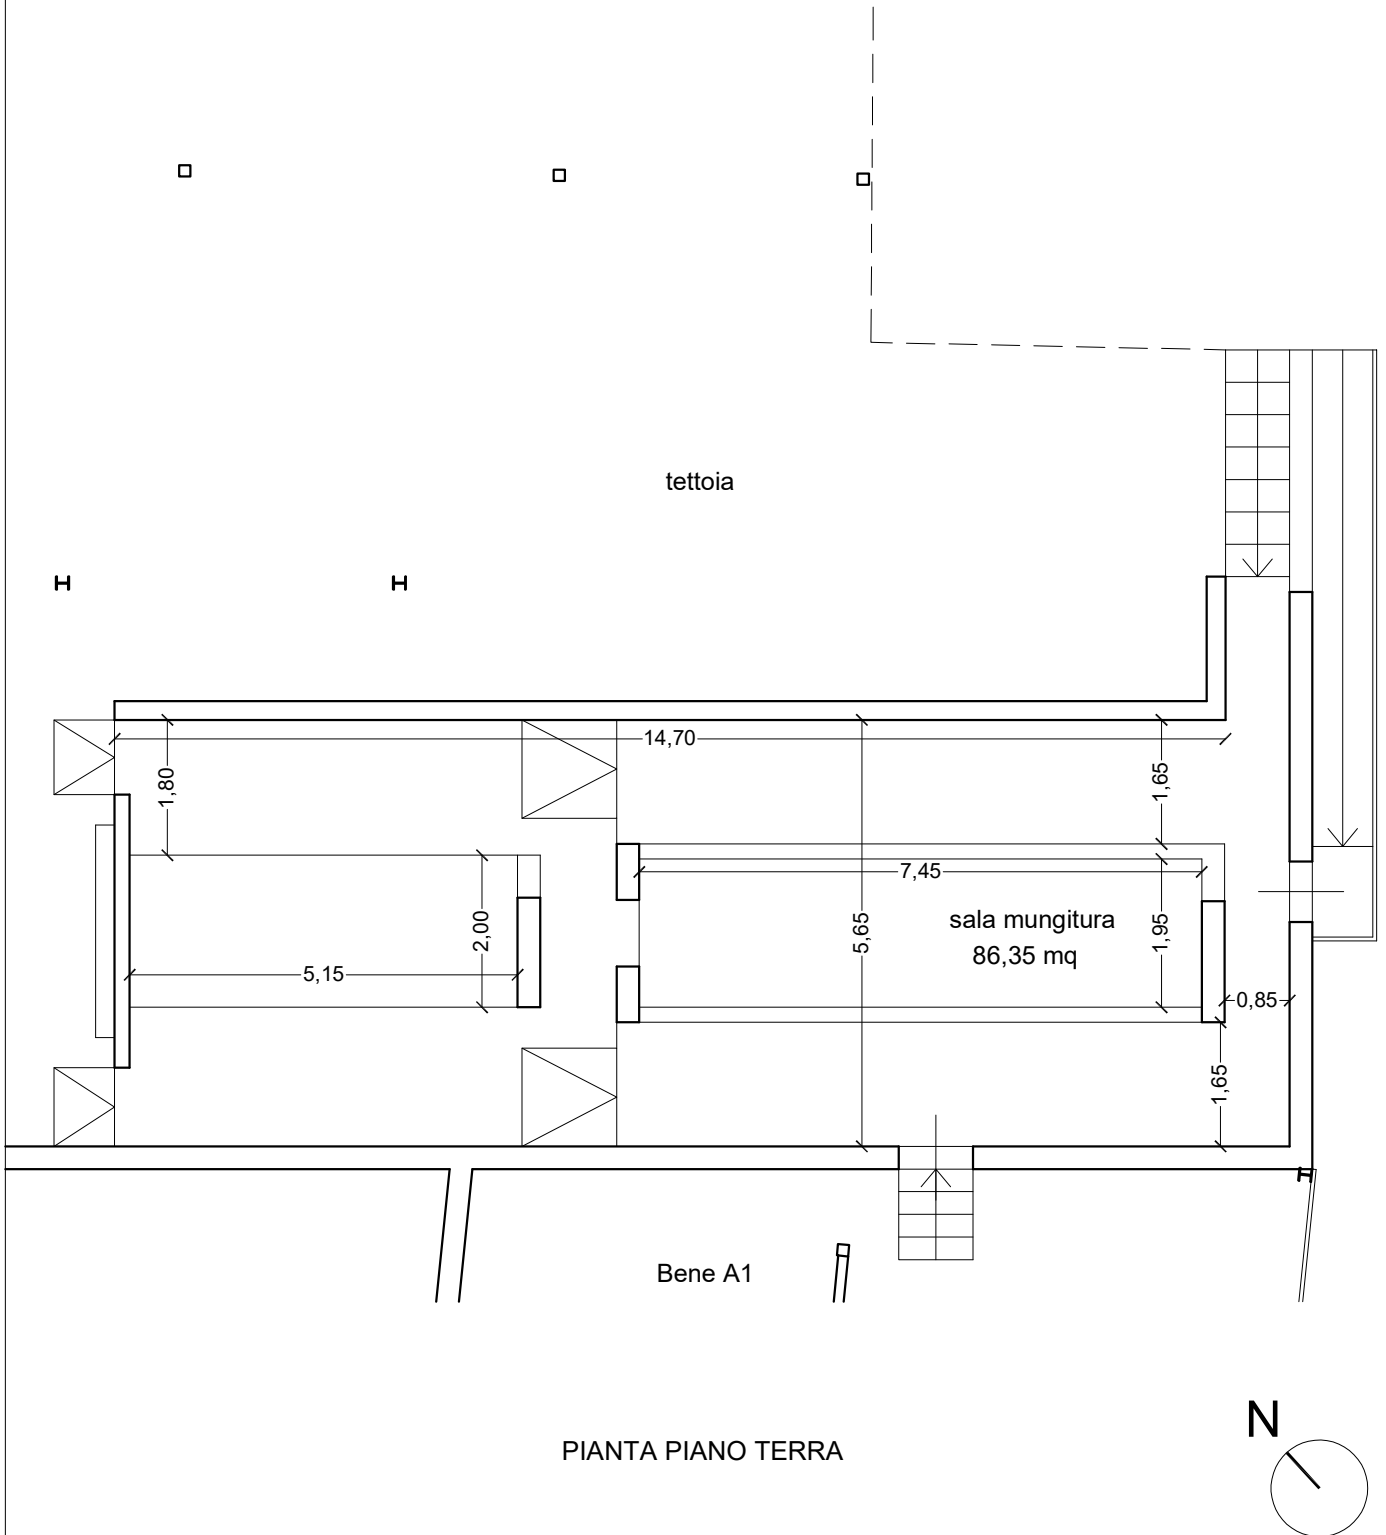


LOTTO 2

Bene A4 - tettoia in cemento armato

fg. 40, p.IIa 5129 sub. 2 (parte)

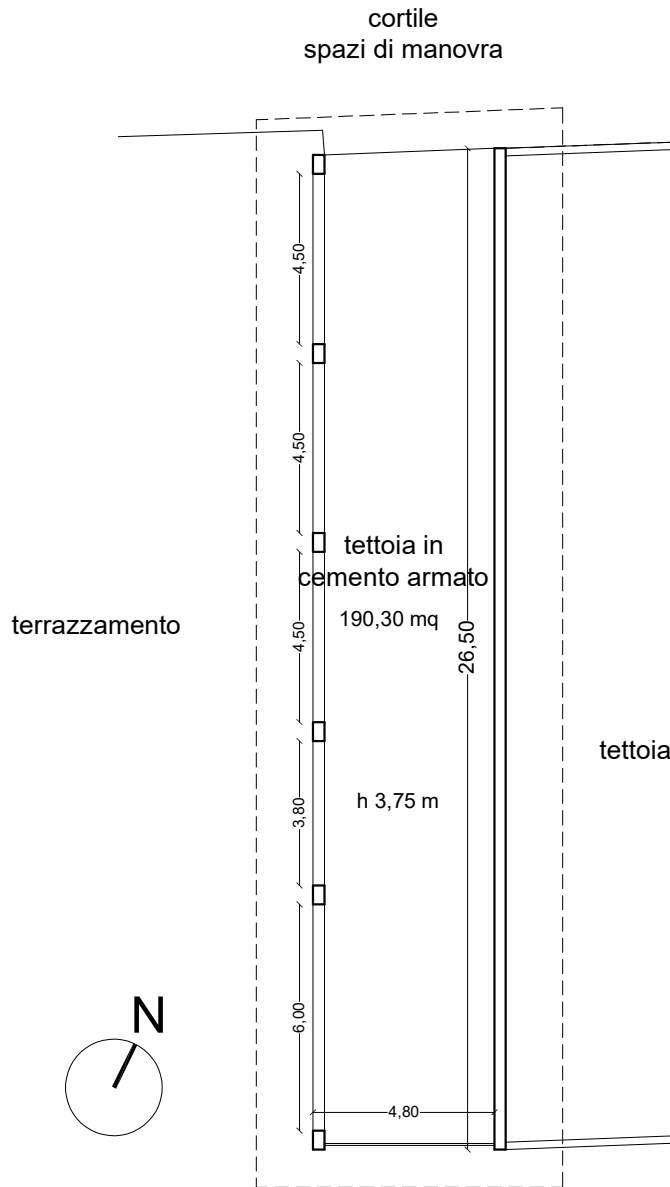


PIANTA PIANO TERRA

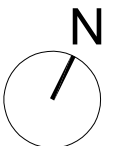

LOTTO 2

Bene A5 - vasche liquami

fg. 40, p.IIa 5129 sub. 2 (parte)

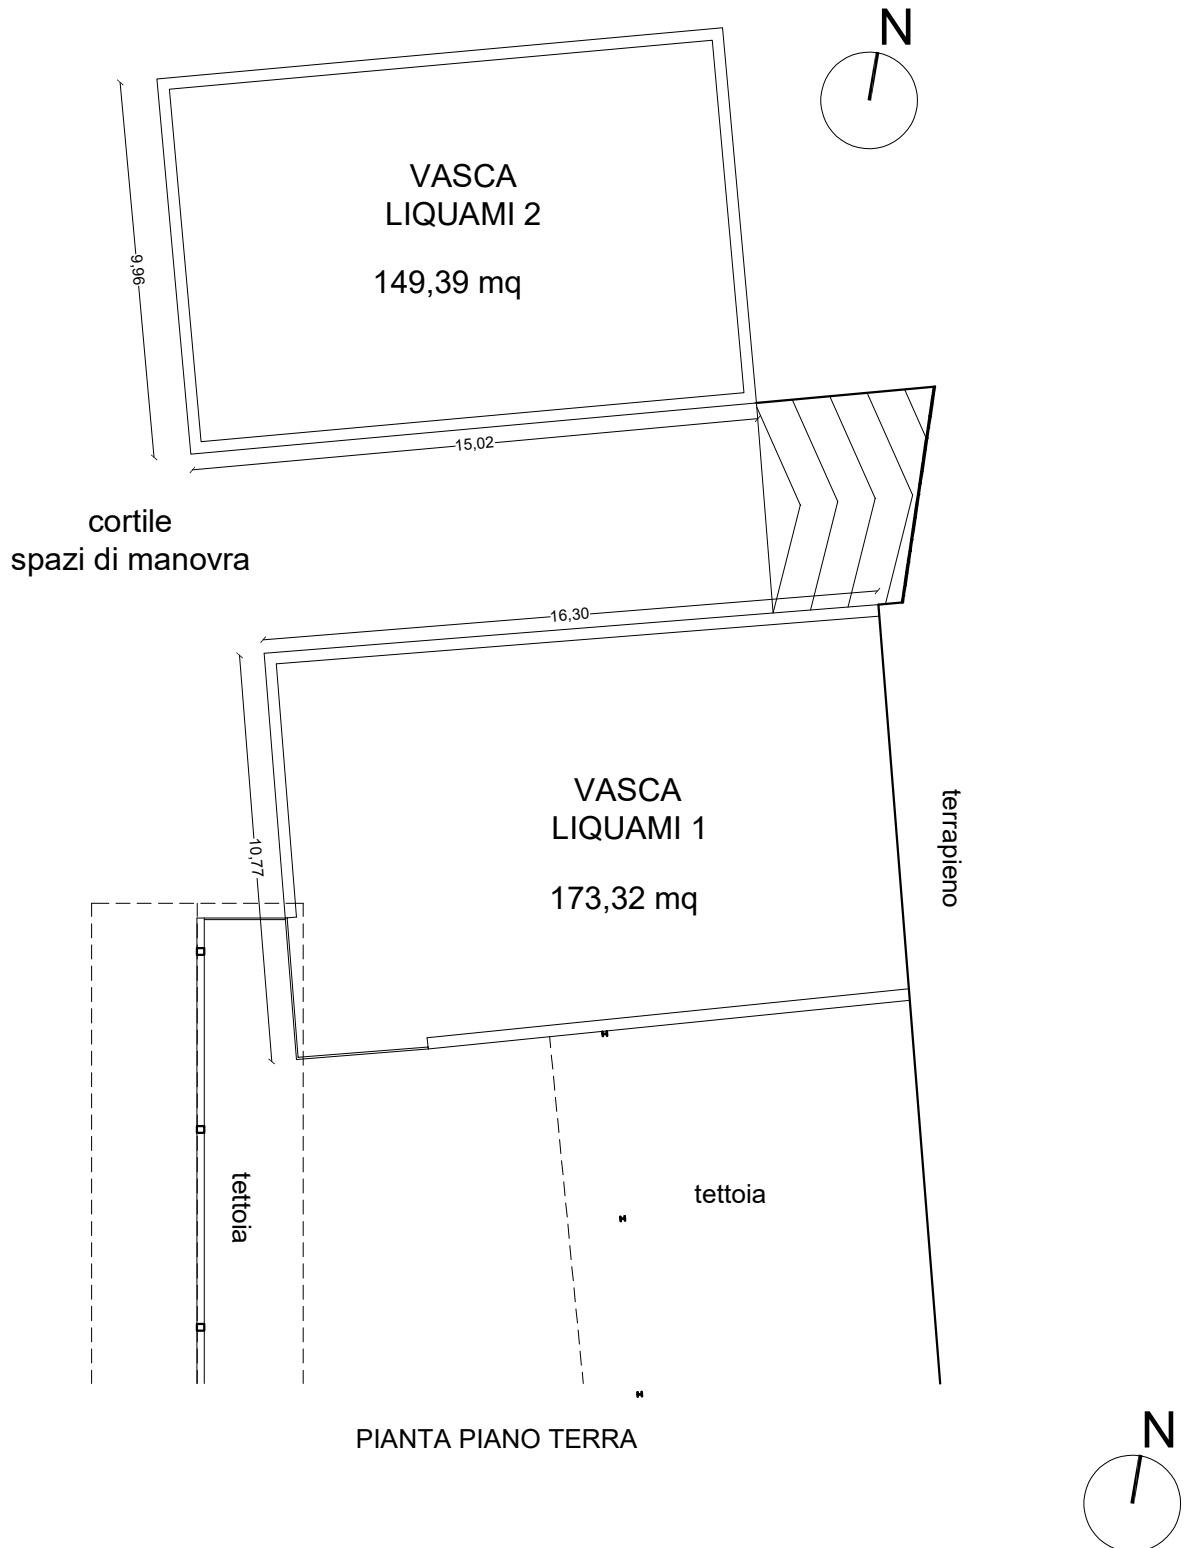

PIANTA PIANO TERRA