



ELABORATO PLANIMETRICO Comune di Forlì Dimostrazione grafica dei subalterni	Compilato da: Capacci Massimiliano Foglio: 281 Sezione:	Iscritto all'albo: Geometri Particella: 5	Prov. Forlì Protocollo n. 00243872 del 07/11/2007	N. 1611
	Tipo Mappale n. 234191 del 23/10/2007 Scala 1 : 500			


Agenzia del Territorio
CATASTO FABBRICATI
 Ufficio provinciale di Forlì

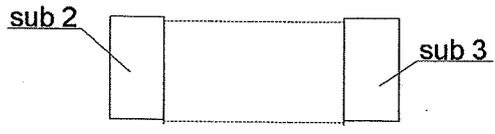

PIANTA PIANO INTERRATO

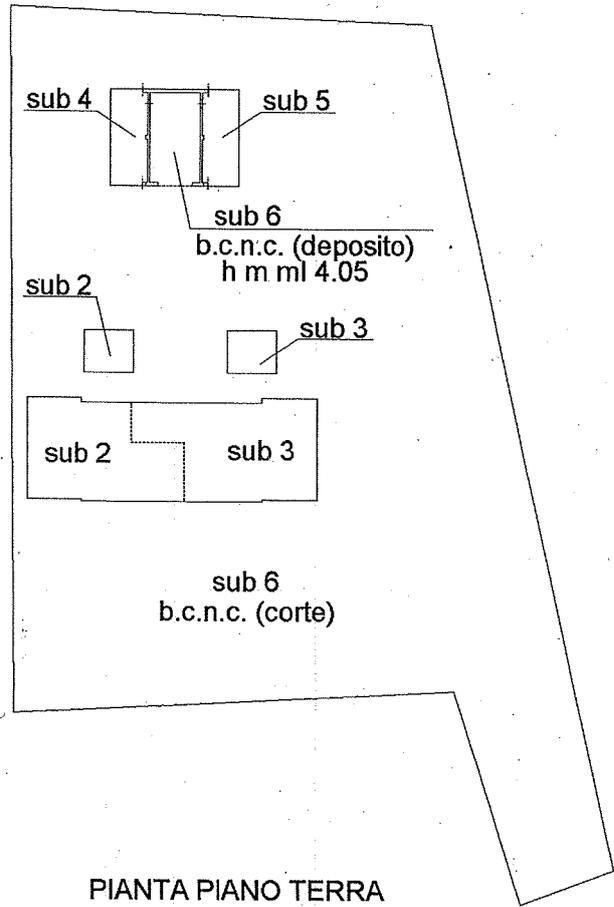

PIANTA PIANO TERRA

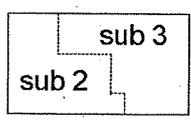

PIANTA PIANO PRIMO



ACCERTAMENTO DELLA PROPRIETÀ IMMOBILIARE URBANA ELENCO DEI SUBALTERNI ASSEGNATI

Comune FORLÌ	Sezione	Foglio 281	Particella 5	Tipo mappale 234191	del: 23/10/2007
-----------------	---------	---------------	-----------------	------------------------	--------------------

Sub	UBICAZIONE via/piazza	n.civ	Piani	Scala	Int	DESCRIZIONE
1						SOPPRESSO
2	via monda	108	S1-T - 1			ABITAZIONE
3	via monda	108	S1-T - 1			ABITAZIONE
4	via monda	108	T			GARAGE
5	via monda	108	T			GARAGE
6	via monda	108	T			B.C.N.C. (DEPOSITO, CORTE) COMUNE A TUTTI I SUB

Documento rilasciato da: Direzione Provinciale di Forlì
Ufficio Provinciale - Territorio
Servizi Catastali

Richiedente: FIORINI ELIO