

**Agenzia del Territorio
CATASTO FABBRICATI
Ufficio Provinciale di
Milano**

Dichiarazione protocollo n. _____ del
Planimetria di u.i.u. in Comune di Turbigo
Via Vittorio Veneto

civ. SNC


Identificativi Catastali:
Sezione:
Foglio: 8
Particella: 272
Subalterno: 703

Compilata da:
Bardella Gianpietro
Iscritto all'albo:
Architetti
Prov. Milano


N. 10206

Scheda n. 1 Scala 1:200

PIANTA PIANO TERRA
H. 270 cm

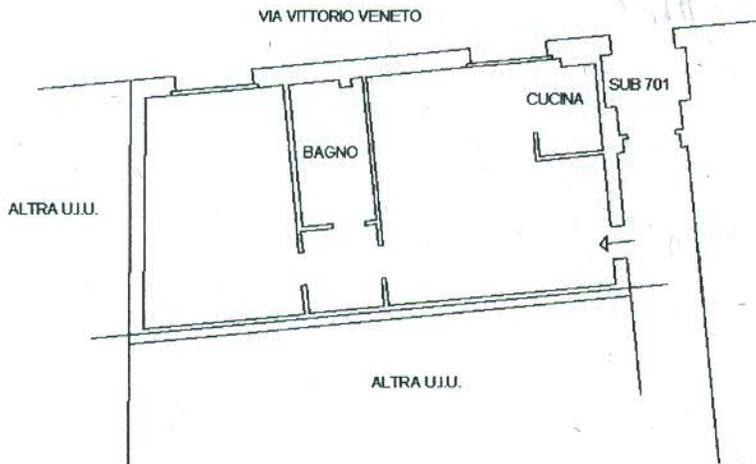

PIANTA PIANO INTERRATO
H. 240 cm

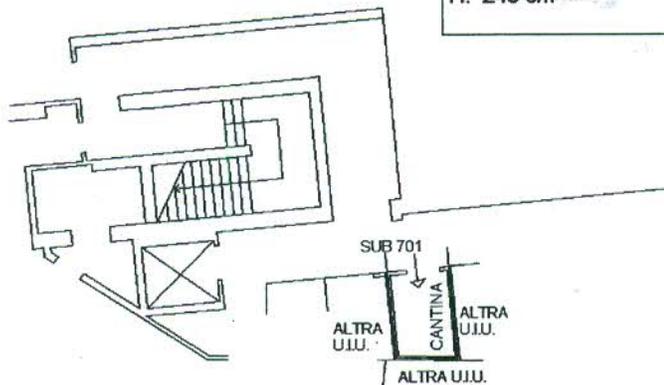

NORD

