

**Agenzia del Territorio
CATASTO FABBRICATI
Ufficio Provinciale di
Torino**

Dichiarazione protocollo n. TO0373195 del 29/05/2008

Planimetria di u.i.u. in Comune di Chieri

Via Vittime Di Bologna

civ. 6

Identificativi Catastali:

Sezione:
Foglio: 86
Particella: 295
Subalterno: 109

Compilata da:
Massaia Ezio

Iscritto all'albo:
Geometri

Prov. Torino


N. 5850

Scheda n. 1

Scala 1:200

PIANTA PIANO TERRA

h = 3,00 m

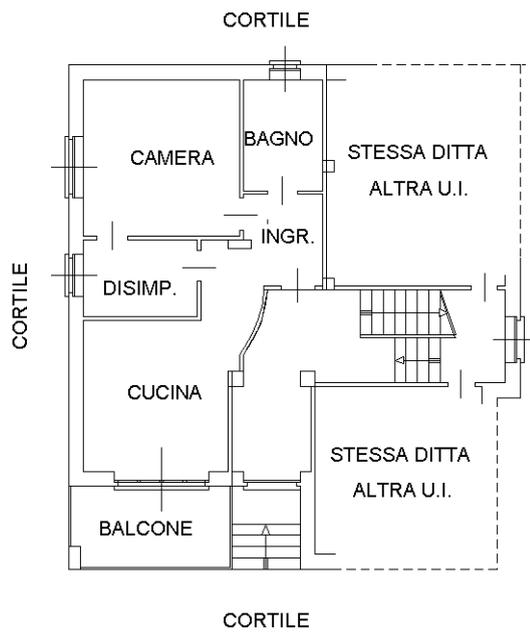

Ultima planimetria in atti