

MODELLO
F. 101 mod. 008




MINISTERO DELLE FINANZE
DIREZIONE GENERALE DEL CATASTO E DEI S.S.T.T.E.E.
CATASTO EDILIZIO URBANO (RDL 13-4-1938, n. 662)

Planimetria di u.i.u. in Comune di **LATINA** via **MEDIANA** Km. **1,600** civ.


MOD. AM (CEU)

LIRE
400

INT. 4 Pianta Piano Terra

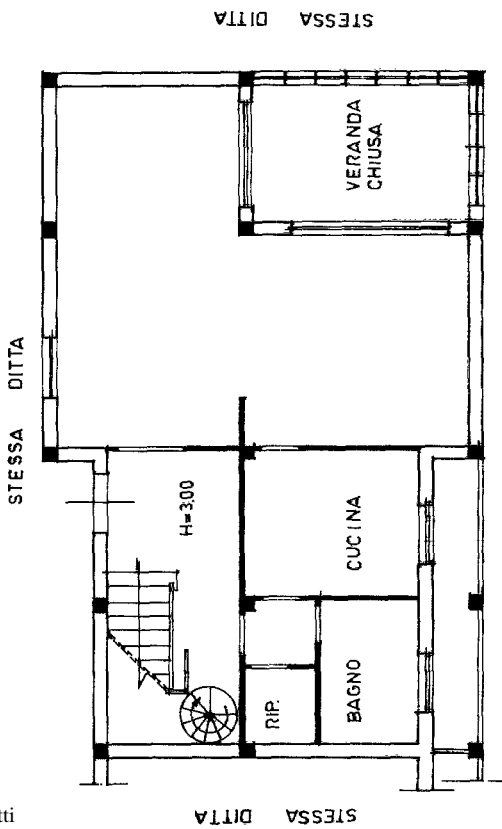

Pianta Piano Primo Sottotrada

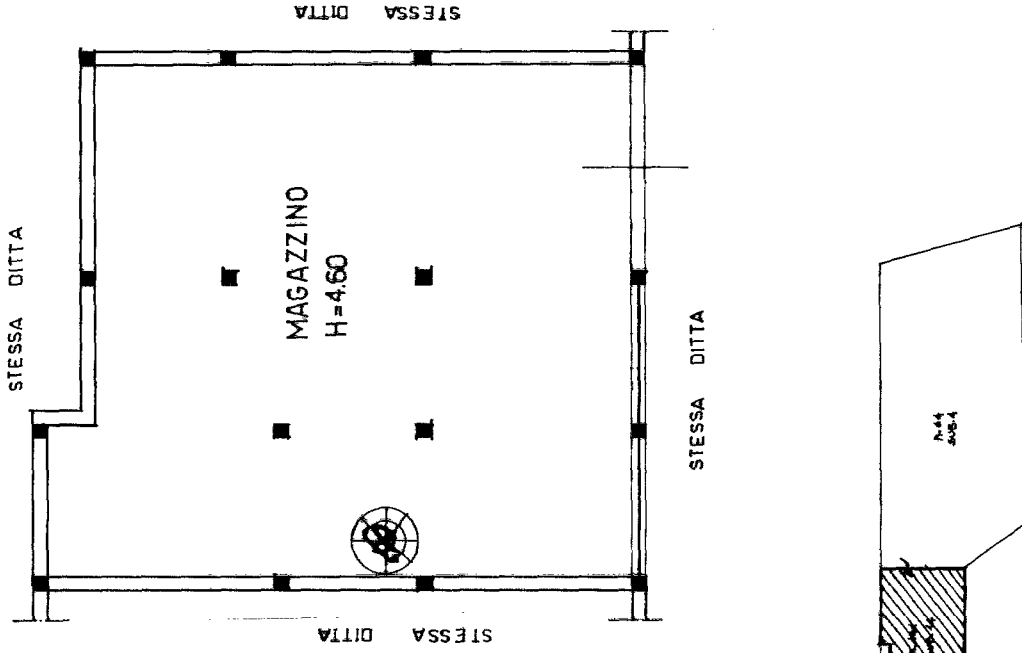


ORIENTAMENTO

SCALA DI 1:100

PLANIMETRIA LOTTO
SCALA 1:1500

Pianta Piano Primo

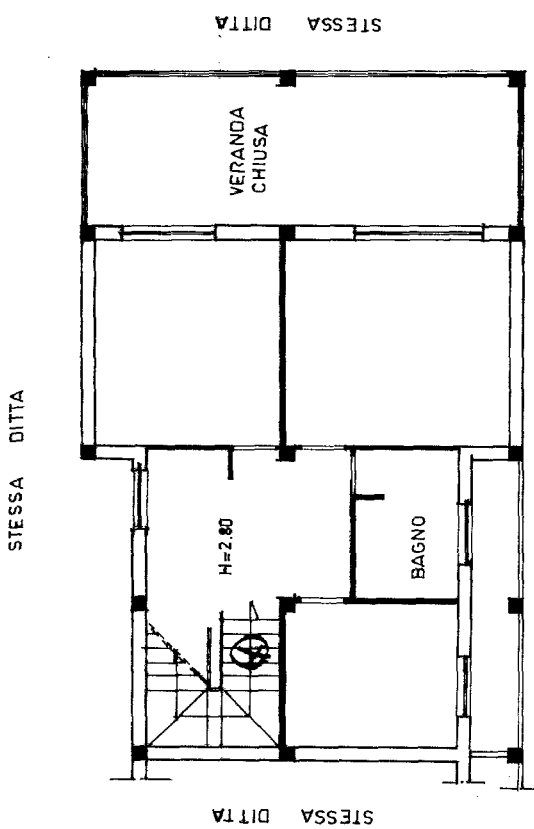

Completate dal **ARCH. VENTURI GIUSEPPE**
(firma, cognome e nome)

Iscritto all'albo degli **ARCHITETTI**
della provincia di **LATINA** n. **301**
debellis G. 14.94 Firma

Dichiarazione di N.C.
Denuncia di variazione

Identificativi catastali
F. **208**
n. **141** sub. **14**

F. **54**
n. **14** sub. **14**