


Via Tenente Maritati n. 35
 Pianta Piano Secondo - Scala 1:100
 Immobile fgl. 33 plla. 1064 sub. 4

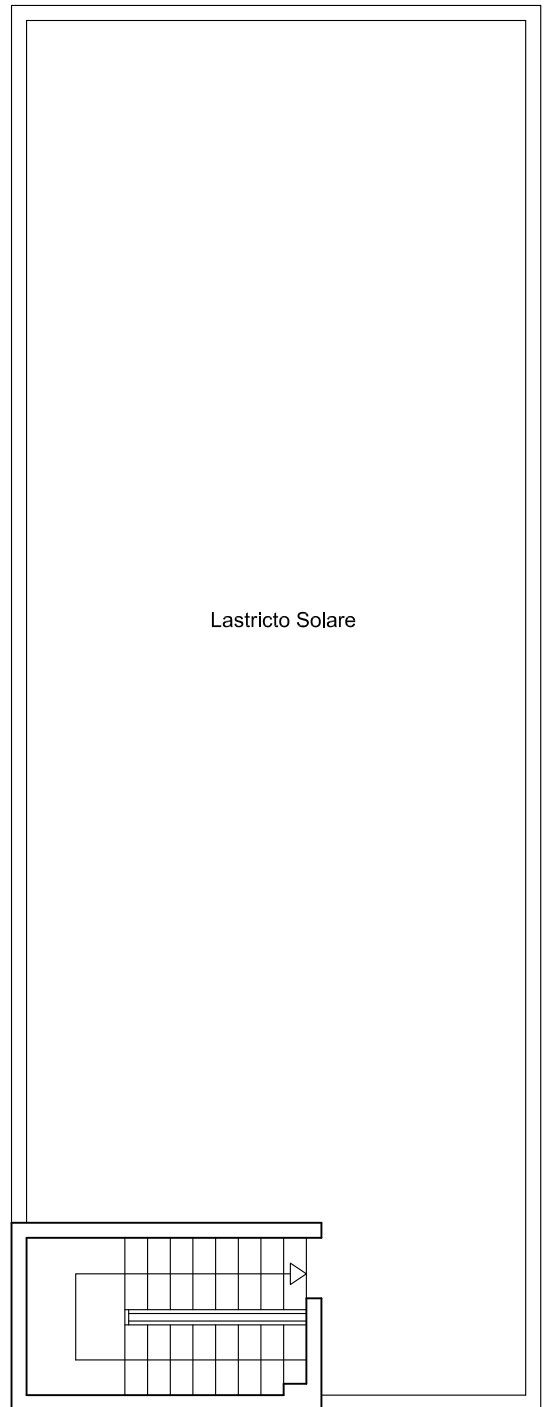

Via Tenente Maritati n. 35
 Pianta Piano Lastricato Solare - Scala 1:100
 Immobile fgl. 33 plla. 1064 sub. 4