




SCALA 1:100

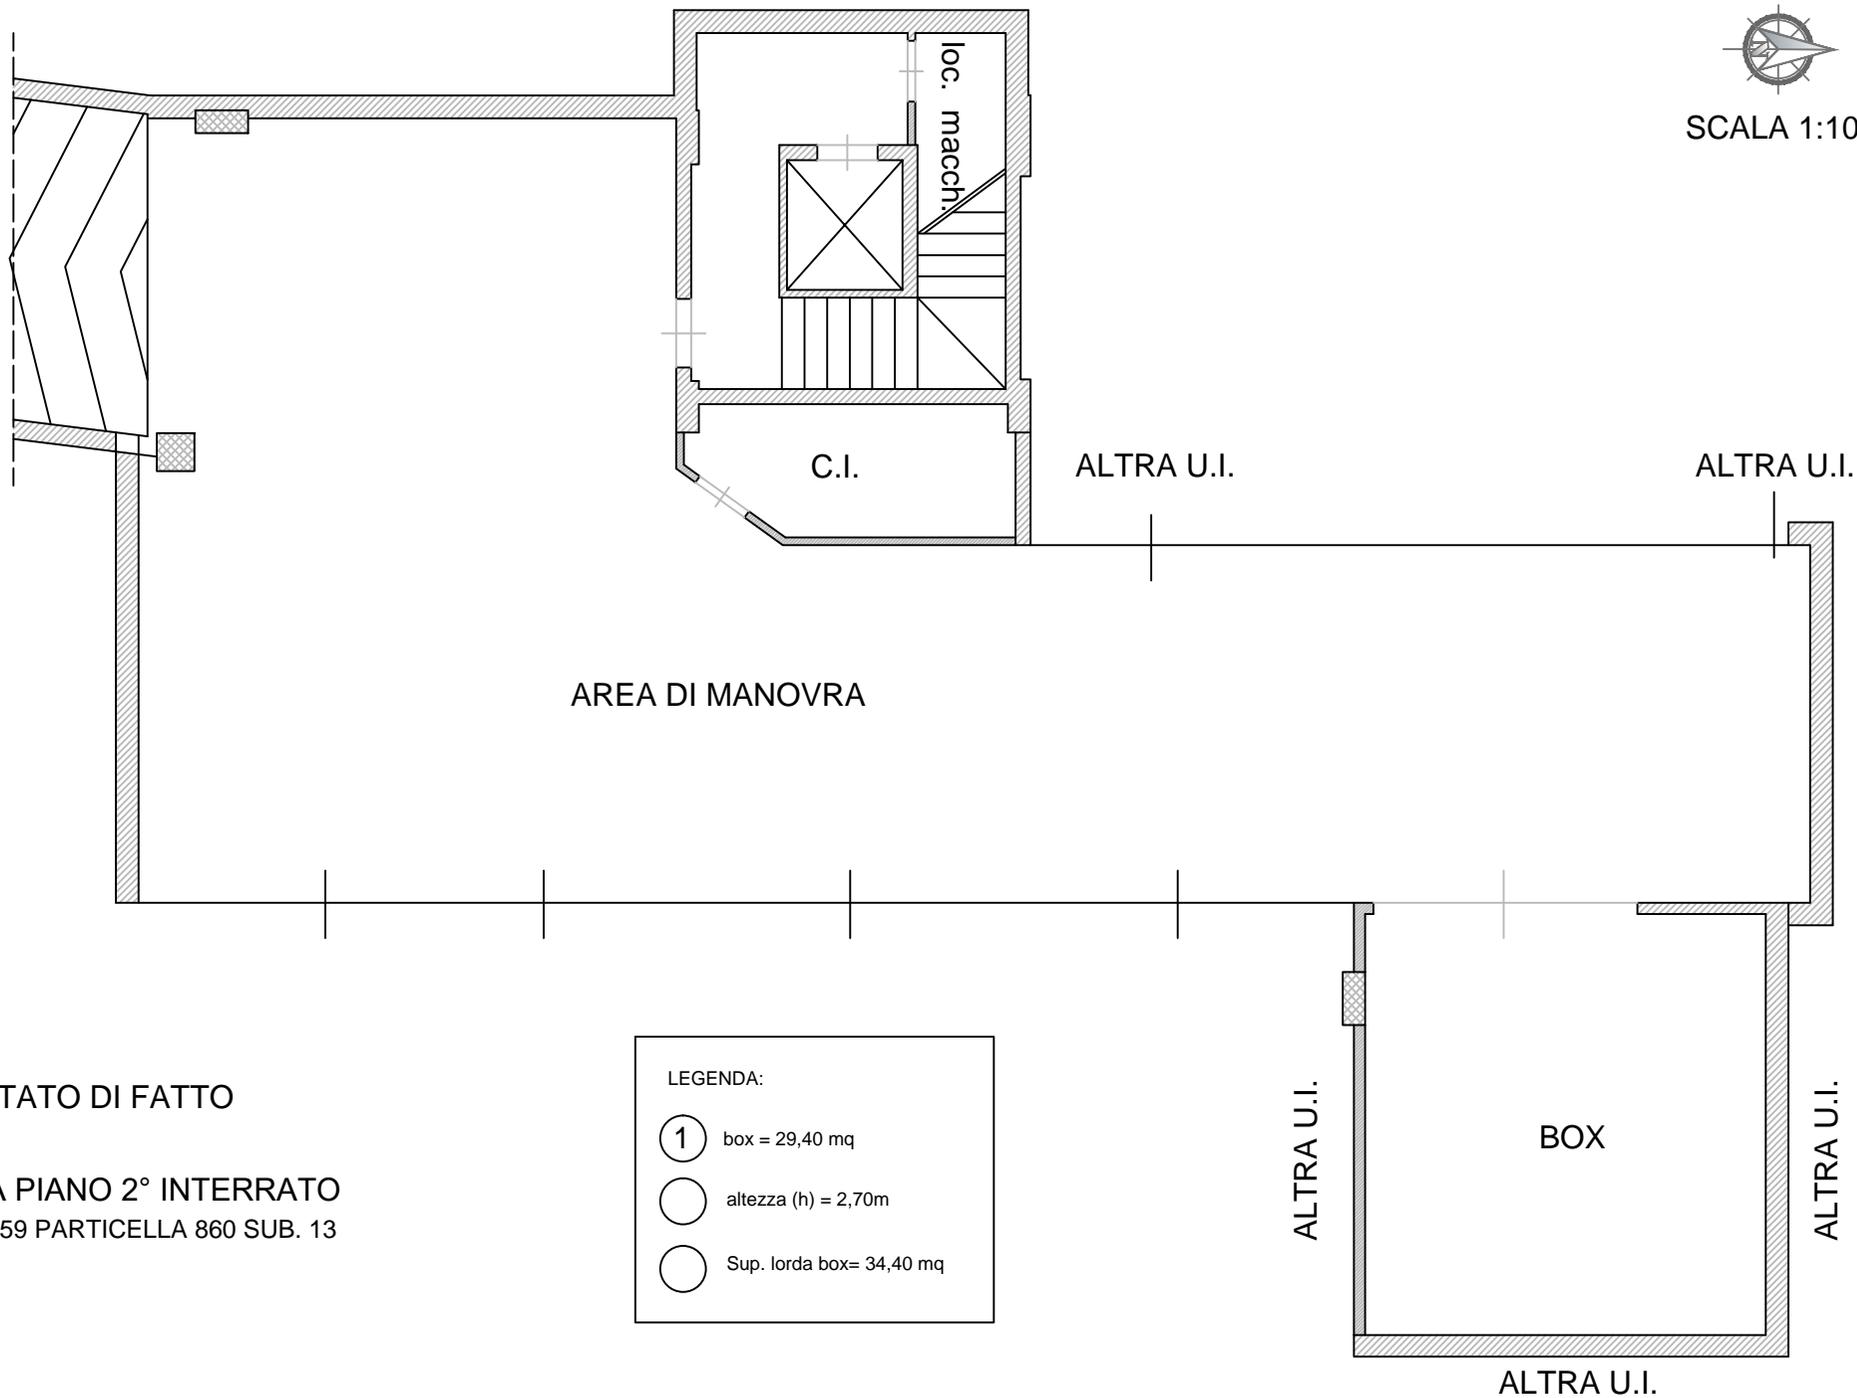

STATO DI FATTO

PIANTA PIANO 2° INTERRATO  
FOGLIO 59 PARTICELLA 860 SUB. 13

LEGENDA:

- ① box = 29,40 mq
- altezza (h) = 2,70m
- Sup. lorda box= 34,40 mq