

MODULARIO  
F. rig. rend. 497



MINISTERO DELLE FINANZE  
DIREZIONE GENERALE DEL CATASTO E DEI SS.TT.EE.  
**CATASTO EDILIZIO URBANO** (RDL 13-4-1939, n. 652)

MOD. **BN** (CEU)


LIRE  
**250**

Planimetria di u.i.u. in Comune di ACICATENA via F.INOCCHIARI civ. 114


13

PIANTA PIANO TERZO

CORPO D - INTERNO 12

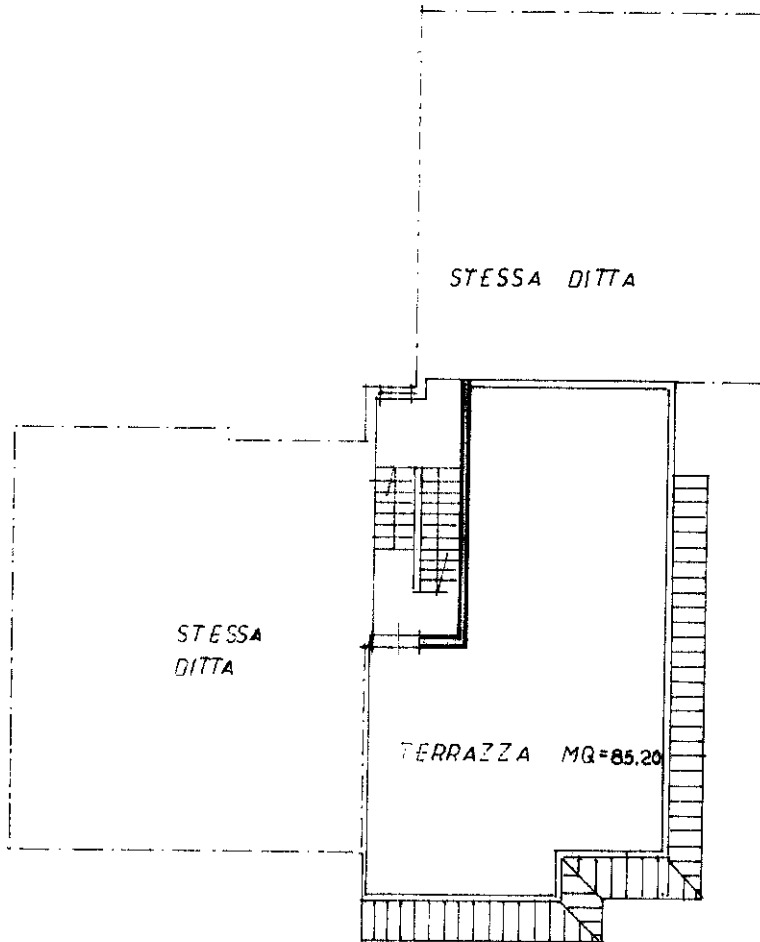

ORIENTAMENTO

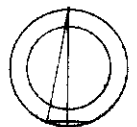

SCALA **1:200**

**0908280**

Roma - Istituto Poligrafico e Zecca dello Stato - P.V.


mapa 01  
Catasto dei Fabbricati - Situazione al 09/07/2017 - Comune di ACI CATENA (A027) - < Foglio: 3 - Particella: 1226 - Subalterno: 49 >  
VIA FINOCCHIARI n. 114 piano: 3 interno: 12 edificio: D;

Dichiarazione di N.C.   
Utenza pianimetria

Compilata dal **GEOM. ROSARIO DI RE**  
(Titolo, cognome e nome)

RESERVATO ALL'UFFICIO

Data presentazione: 04/06/1991 - Data: 09/07/2017 - n. T3946 - Richiedente: RSTGNN55E20C351T  
Totale schede: 1 - Formato di acquisizione: A4(210x297) - Formato stampa richiesto: A4(210x297)  
n. **1226** sub. **49**  
data **2** del **1991** Firma

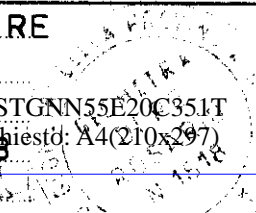

7070