

MODULARIO  
F. rig. rend. 497




MINISTERO DELLE FINANZE  
DIREZIONE GENERALE DEL CATASTO E DEI SS.TT.EE.  
**CATASTO EDILIZIO URBANO** (RDL 13-4-1939, n. 652)

MOD. **BN** (CEU)


LIRE  
**250**

Planimetria di u.i.u. in Comune di LUCIGNANO via Loc. Piattelluzzo civ. \_\_\_\_\_

stessa Ditta

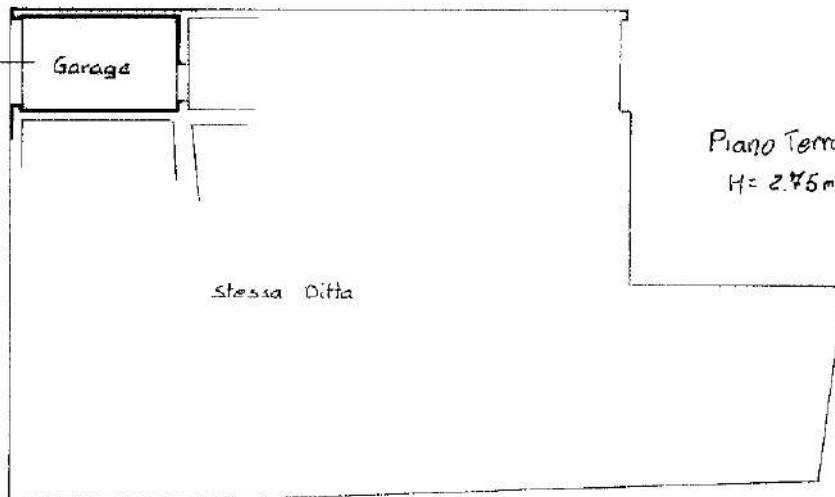


strada vicinale

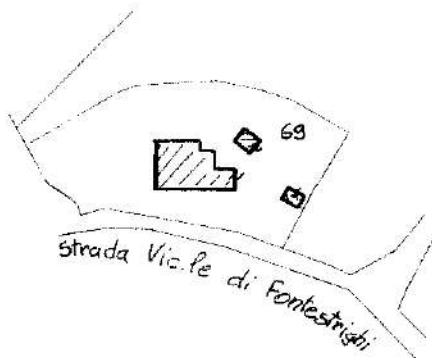

Planimetria Catastale  
Fog. 30 Part. 69  
Scala 1:2000

ORIENTAMENTO

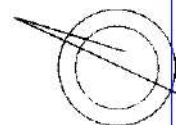

SCALA DI 1:2000

Dichiarazione di N.C.   
Ultima planimetria in attuazione

Compilata dal [REDACTED]  
(Titolo, cognome e nome)

RISERVATO ALL'UFFICIO

Data presentazione: 22/12/1995 - Data: 13/07/2020 - n. T88737 - Richiedente: [REDACTED]

Totale schede: 1 - Formato di acquisizione: A4(210x297) - Formato stampa richiesto: A4(210x297)

n. 69 sub. 2 della provincia di Arezzo n. 311

data \_\_\_\_\_ Firma \_\_\_\_\_

Catasto dei Fabbricati - Situazione al 13/07/2020 - Comune di LUCIGNANO (E718) - < Foglio: 30 - Particella: 69 - Subalterno: 2 >  
Stessa Ditta  
Firmato Da: [REDACTED] F. P. A. NG CA 3 Serial#: 5dec718e7e9a111b330d3a5b1662bb8d

MODULARIO  
F. rig. rend. 497




MINISTERO DELLE FINANZE  
DIREZIONE GENERALE DEL CATASTO E DEI SS.TT.EE.  
**CATASTO EDILIZIO URBANO** (RDL 13-4-1939, n. 652)

MOD. BN (CEU)

LIRE  
**250**

Planimetria di u.i.u. in Comune di LUCIGNANO via loc. Piattepluzzo civ. ....

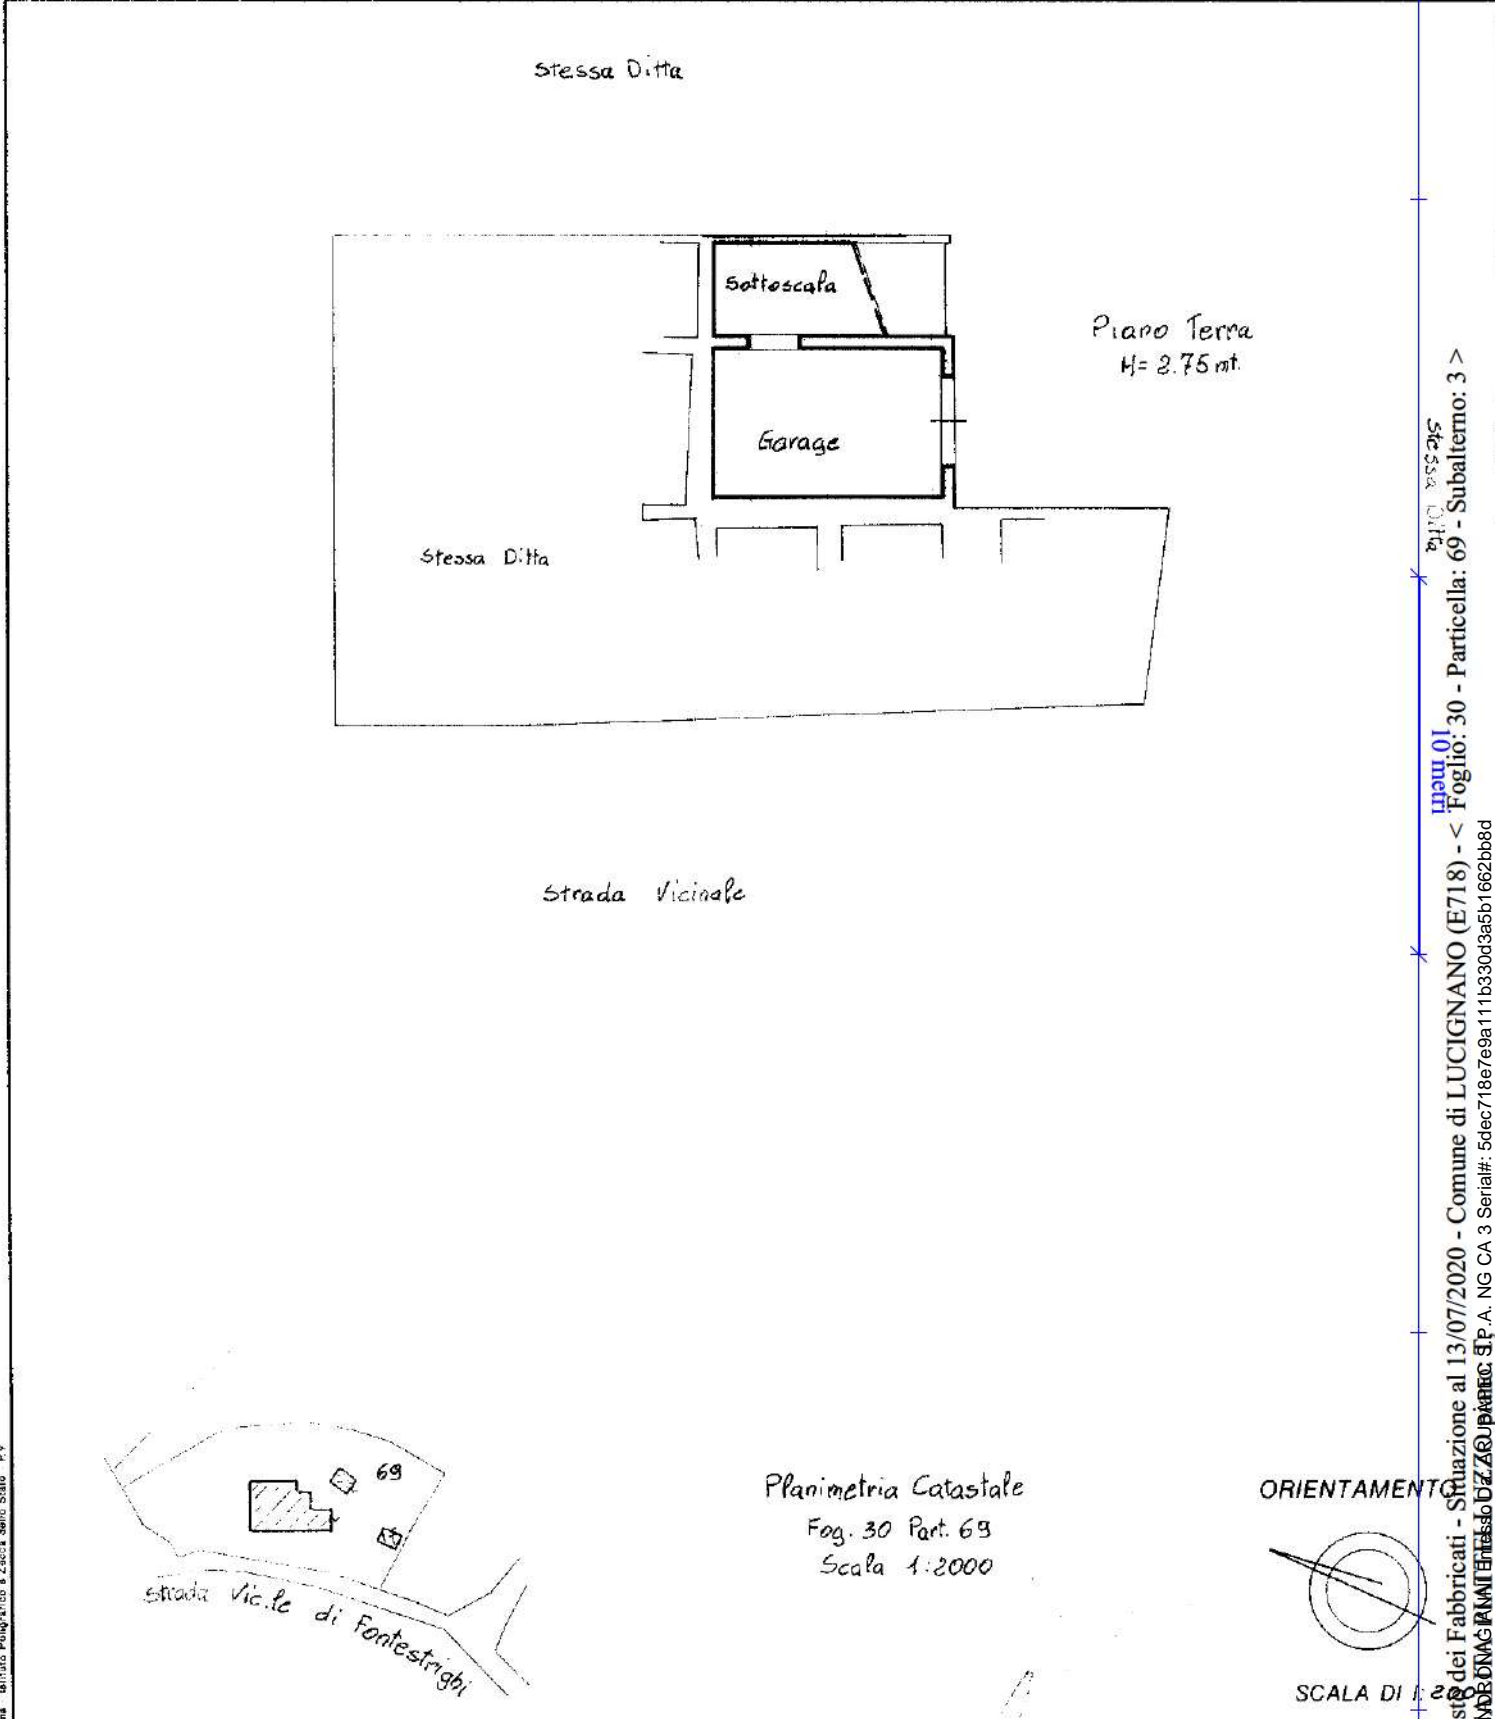

Cat. n. 01  
 Strada vicinale di Fontestrigli  
 Comune di Lucignano (E718) - < Foglio: 30 - Particella: 69 - Subalterno: 3 >  
 Firmato DE [signature]  
 P.A. NG CA 3 Serial#: 5dec718e7e9a11b330d3a5b1662bb8d

Dichiarazione di N.C.   
 pianimetria in attuazione

Compilata dal [redacted]  
 (Titolo, cognome e nome)

RISERVATO ALL'UFFICIO

Data presentazione: 22/12/1995 - Data: 13/07/2020 - n. T88738 - Richiedente: [redacted]

Totale schede 01 - Formato di acquisizione: A4(210x297) - Formato stampa richiesto: A4(210x297)  
 n. 69 sub. 3 data ..... Firma .....



MOD. AN (CEU)  
LIRE  
400

MINISTERO DELLE FINANZE  
DIREZIONE GENERALE DEL CATASTO E DEI SS.TTEE.  
**CATASTO EDILIZIO URBANO** (RDL 13-4-1938, n. 652)  
via Luca Salvatore civ. 157





MODULARIO  
F. n. 99 - rev. 004

Planimetria di u.i.u. in Comune di Lucignano

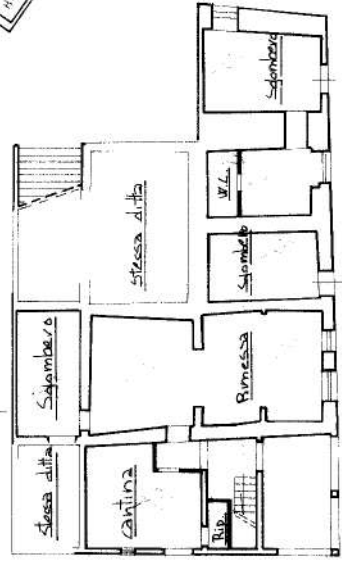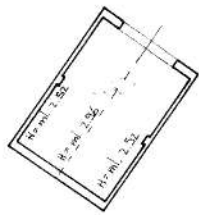

— Pianta Piano Terra —  
H = 2.75 ml.

— Planimetria Catastale —  
Comune di Lucignano  
Foglio n° 30 P.la 69  
Scala 1:2000

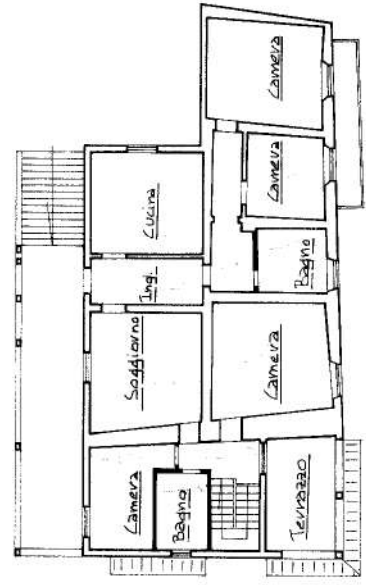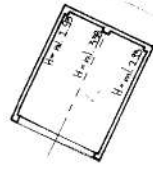

— Pianta Piano Primo —  
H = 3.05 ml.



ORIENTAMENTO  
SCALA DI F. 200

RISERVATO ALL'UFFICIO

Compilata dal  
[REDACTED]

Dichiarazione di N.C.   
Denuncia di variazione

Identificativi catastali  
F. 30 sub. 41 n. 69  
scritto all'albo de STRONTERI  
della provincia di AREZZO n. 514

Catasto dei Fabbricati - Situazione al 13/07/2020 - Comune di LUCIGNANO (E718) - < Foglio: 30 - Particella: 69 - Subalterno: 4 >  
Firmato da GRANDEBONACANNI ENRICO Entesio DZAZZOPARTE S.P.A. NG CA 3 Serial#: 5dec718e7e9a11b330d3a5b1662bb8d

Ultima planimetria in atti