

LOTTE DI VENDITA N. 1:
 FABBRICATI AD USO
 COMMERC./PRODUTTIVO
 E AREA DI SEDIME

TERRENI
 FOGLIO 182
 P.LLE 53-404-408-409-5019

FABBRICATI
 FOGLIO 182
 P.LLA 5274 SUB. 1
 P.LLA 5275 SUB. 1
 P.LLA 5276 SUB. 1
 P.LLA 5277 SUB. 1




Sessa Aurunca (CE)
 fraz. 'Carano'
 strada Provinciale 104

Oggetto:
 Rilievo dello stato di fatto
 16. Tettoia
 17. Locale di deposito
 18. Tettoia

Scala:
 1:200

Data elaborazione:
 luglio 2023

L'esperto stimatore
 arch. Michele Broccoletti

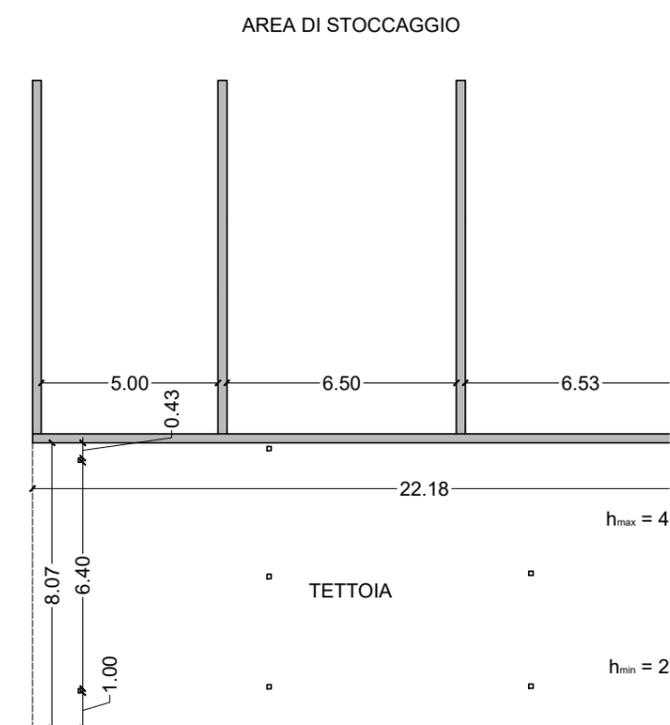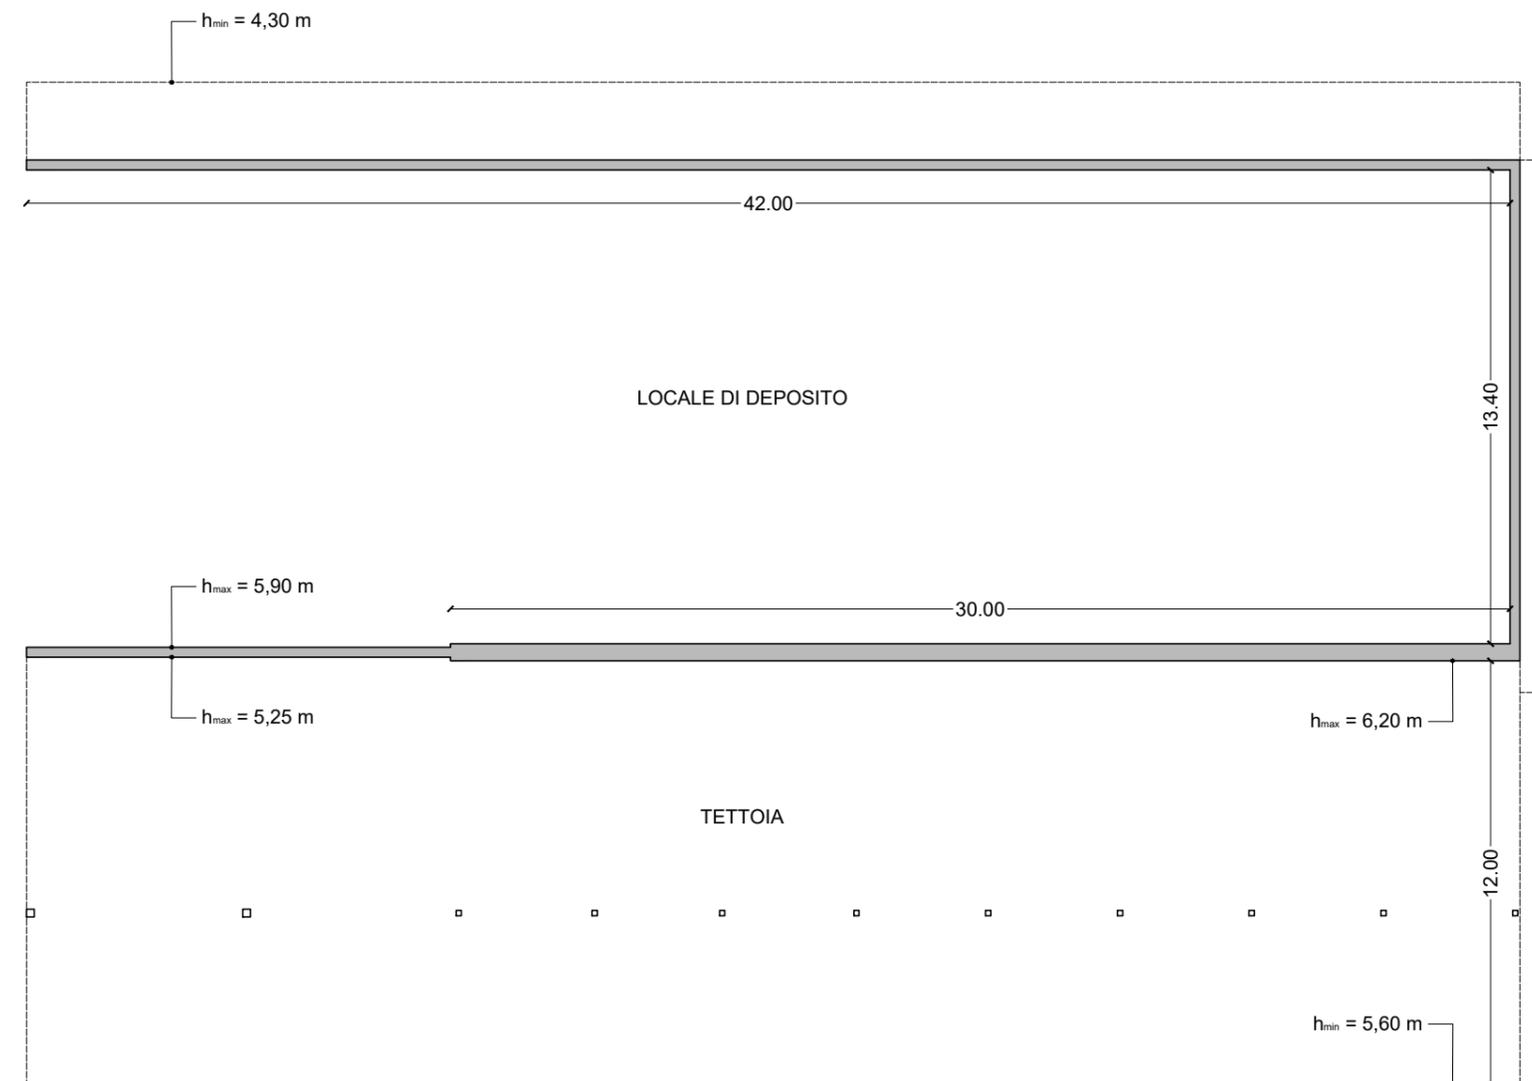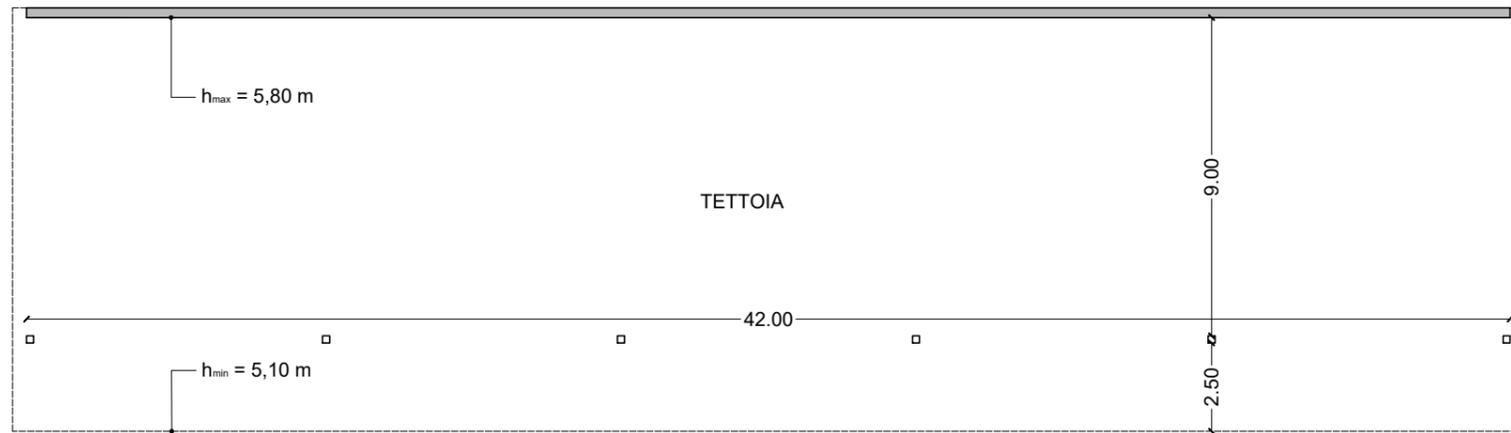

PIANTA PIANO TERRA_16 TETTOIA_17_LOCALE DI DEPOSITO_18 TETTOIA

