


LOTTE DI VENDITA N. 1:
 FABBRICATI AD USO
 COMMERC./PRODUTT.
 E AREA DI SEDIME

TERRENI
 FOGLIO 182
 P.LLE 53
 404
 408
 409
 5019

PIANTA PIANO TERRA_1 LOCALI DI DEPOSITO

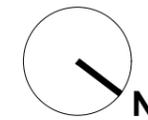

FABBRICATI
 FOGLIO 182
 P.LLA 5274 SUB. 1
 P.LLA 5275 SUB. 1
 P.LLA 5276 SUB. 1
 P.LLA 5277 SUB. 1


Sessa Aurunca (CE)
 fraz. 'Carano'
 strada Provinciale 104

Oggetto:
 Rilievo dello stato di fatto
 1. Locali di deposito
 2. Tettoia
 3. Officine
 4. Locali di deposito
 5. Tettoia

Scala:
 1:200

Data elaborazione:
 luglio 2023

L'esperto stimatore
 arch. Michele Broccoletti

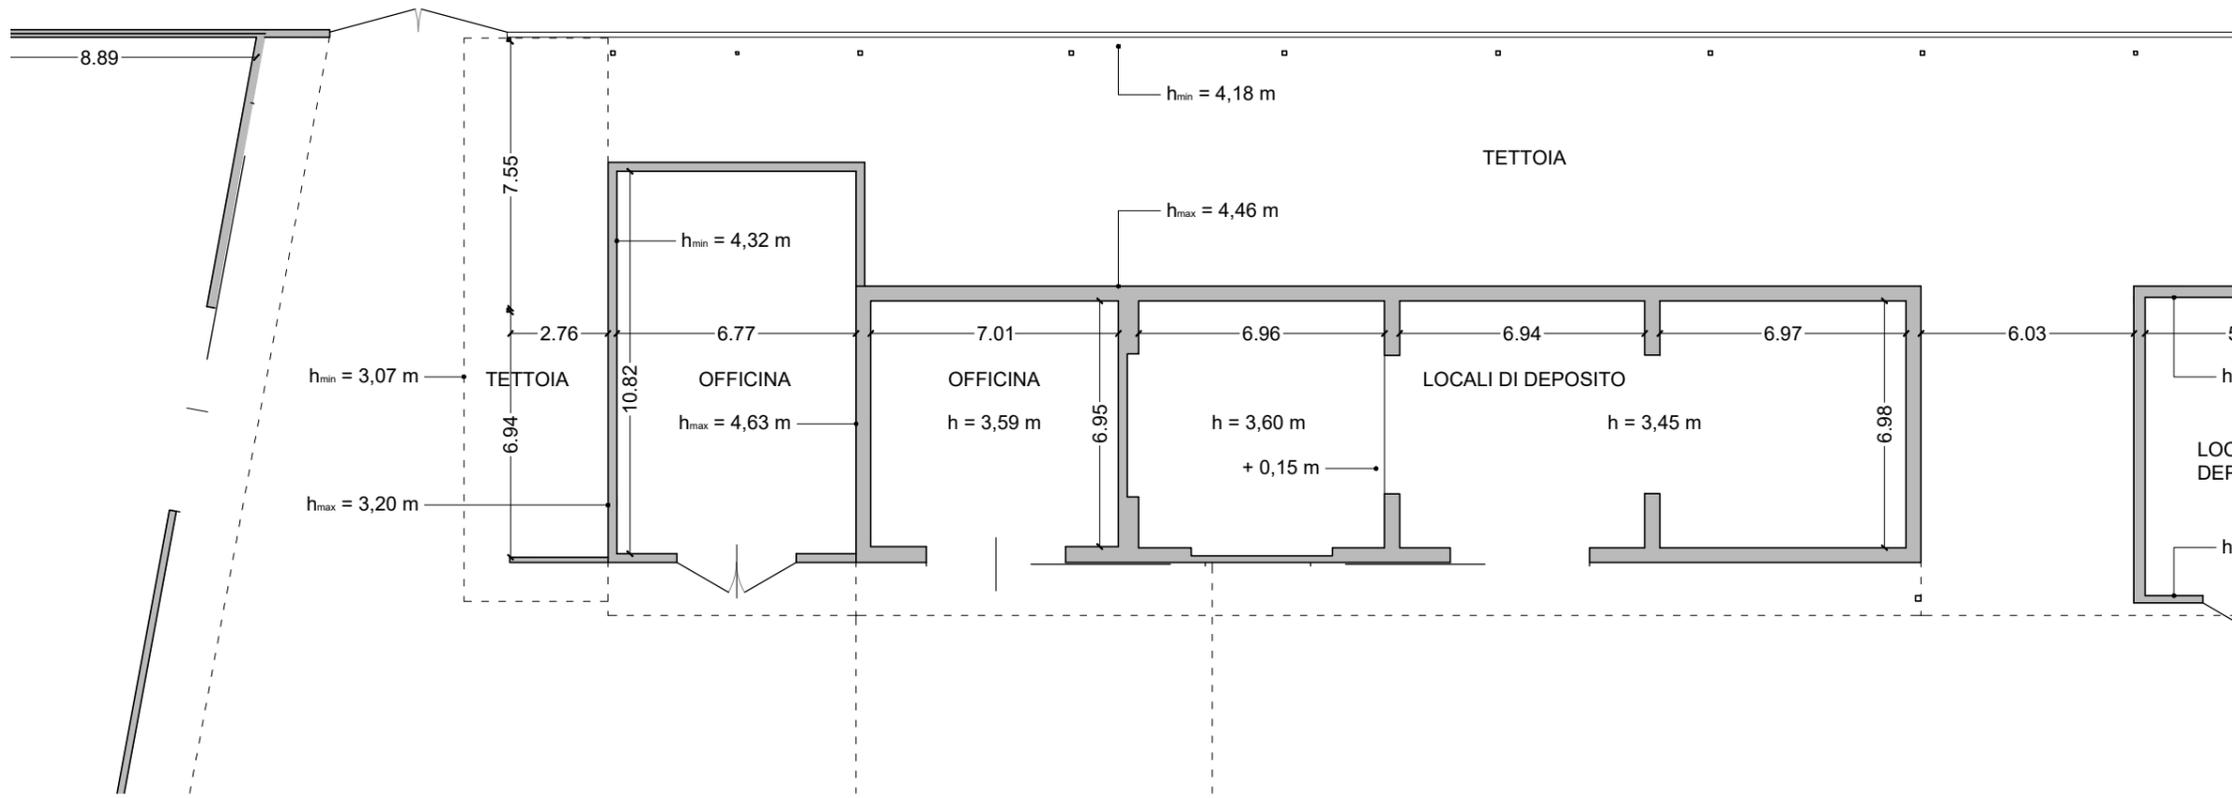

PIANTA PIANO TERRA_2 TETTOIA_3 OFFICINA_4 LOCALI DI DEPOSITO_5 TETTOIA

