

LOTTE DI VENDITA N. 1:
 FABBRICATI AD USO
 COMMERC./PRODUTTIVO
 E AREA DI SEDIME

TERRENI
 FOGLIO 182
 P.LLE 53
 404
 408
 409
 5019

FABBRICATI
 FOGLIO 182
 P.LLA 5274 SUB. 1
 P.LLA 5275 SUB. 1
 P.LLA 5276 SUB. 1
 P.LLA 5277 SUB. 1


Sessa Aurunca (CE)
 fraz. 'Carano'
 strada Provinciale 104

Oggetto:
 Rilievo dello stato di fatto
 19. Tettoia lavaggio automezzi
 20. Locali di servizio
 21. Area stoccaggio materiali
 22. Tettoia

Scala:
 1:200

Data elaborazione:
 luglio 2023

L'esperto stimatore
 arch. Michele Broccoletti

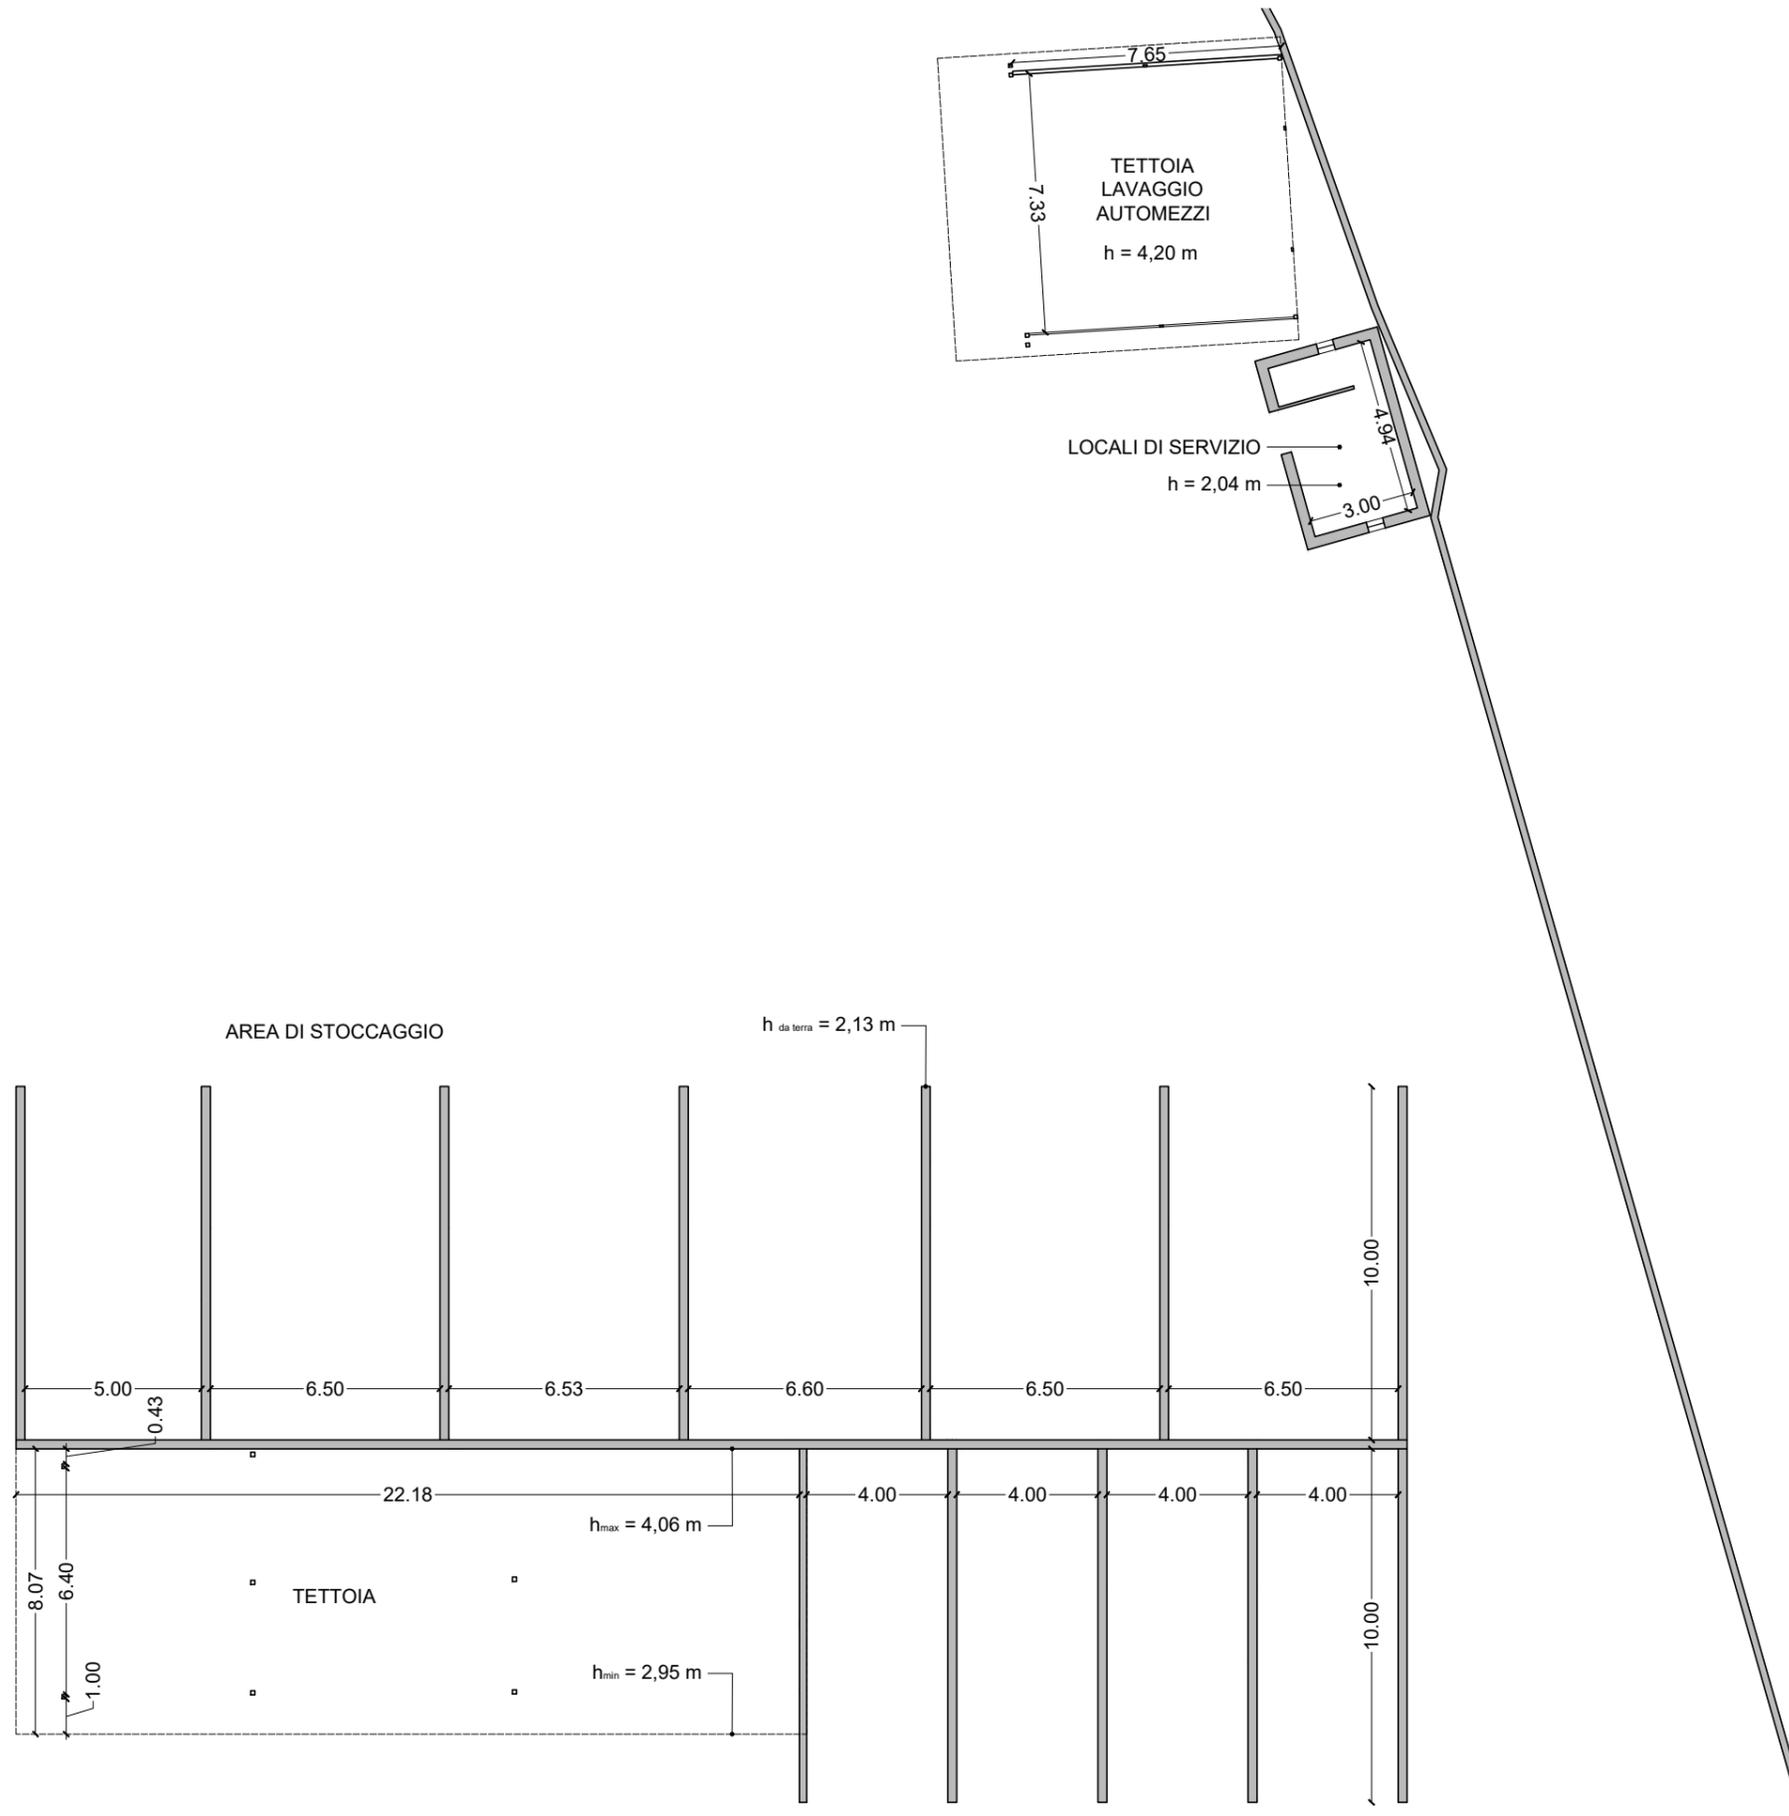

PIANTA PIANO TERRA_19 TETTOIA LAV. AUTOM._20 LOCALI SERVIZIO_21 AREA STOCC. MAT._22 TETTOIA

