


**LOTTO DI VENDITA N. 3:**  
LOCALE COMMERCIALE  
FOGLIO 183 P.LLA 5076 SUB. 12  
Sessa Aurunca (CE), frazione 'Carano'  
via Tasso snc

Oggetto:  
Rilievo dello stato di fatto

Scala: 1:100

Data elaborazione: luglio 2023

L'esperto stimatore  
arch. Michele Broccoletti

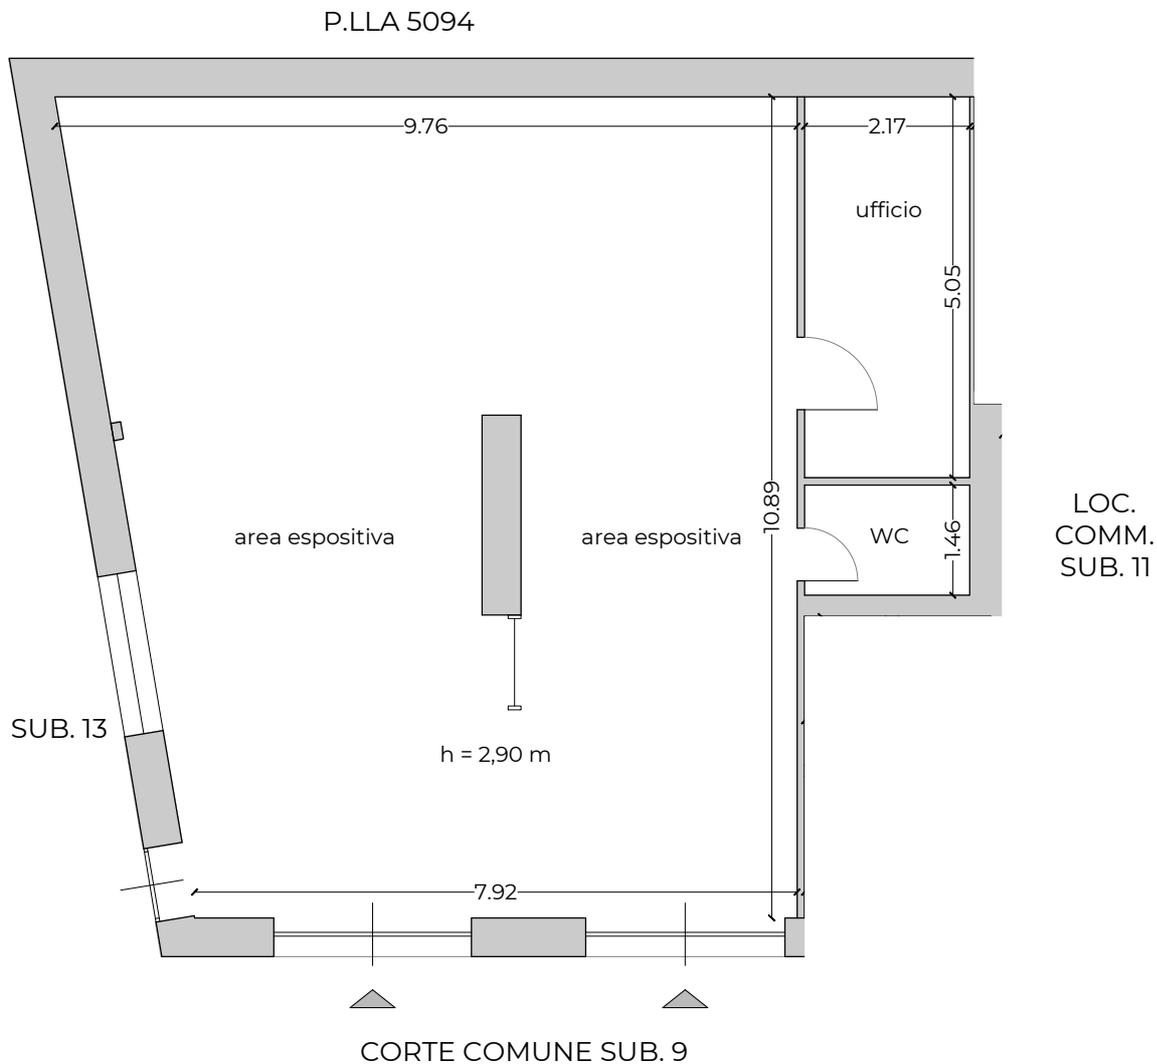

## PIANTA PIANO TERRA

Destinazione	Sup. lorda	Sup. netta	Sup. com.
SUB. 12 -Locale commerciale	127,02 mq	111,86 mq	127,02 mq

