


**LOTTO DI VENDITA N. 3:**  
LOCALE COMMERCIALE  
FOGLIO 183 P.LLA 5076 SUB. 12  
Sessa Aurunca (CE), frazione 'Carano'  
via Tasso snc

Oggetto:  
Difformità catastali

Scala: 1:100

Data elaborazione: luglio 2023

L'esperto stimatore  
arch. Michele Broccoletti

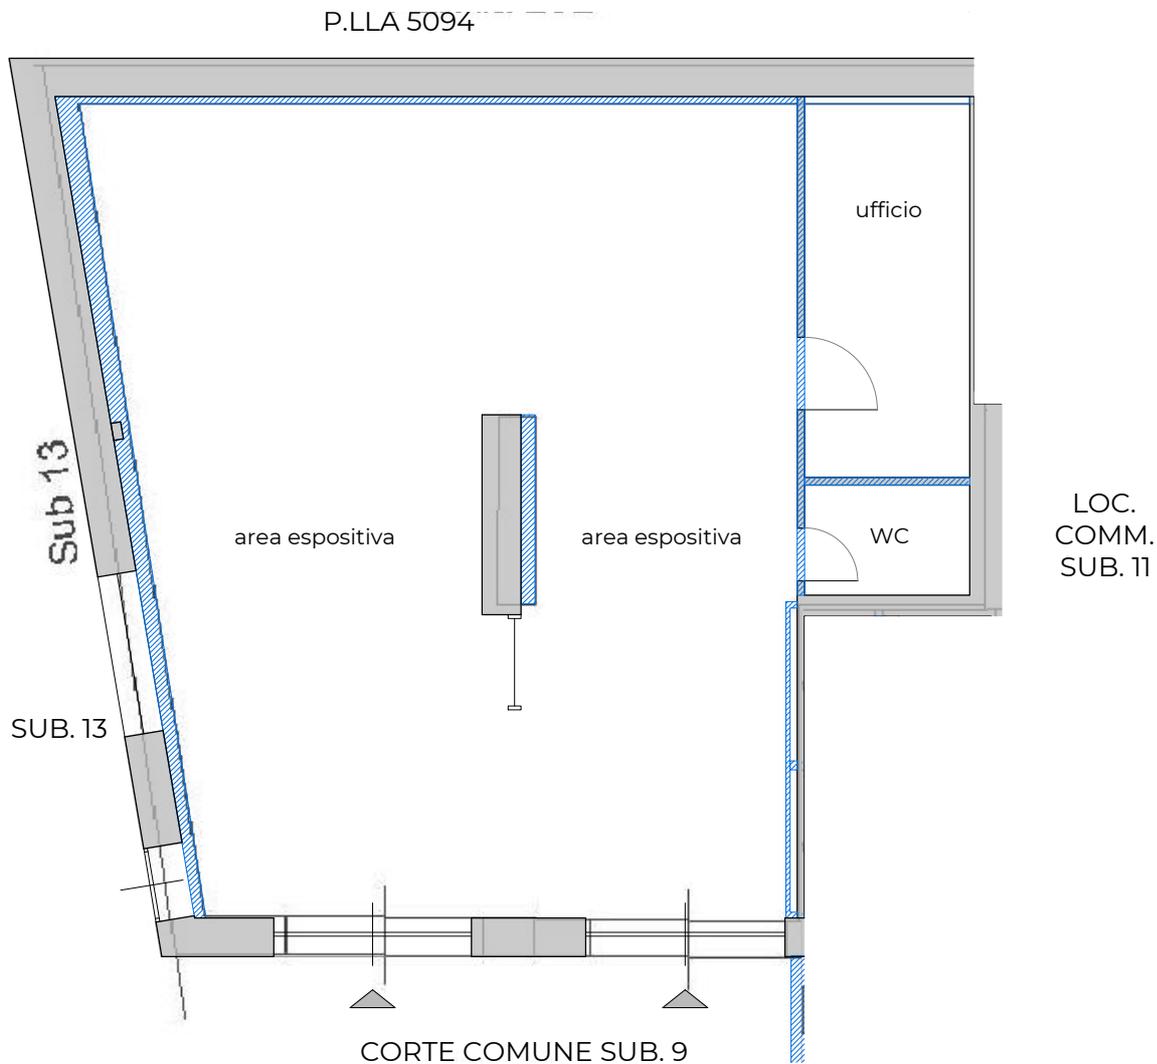

PIANTA PIANO TERRA

