

**Agenzia delle Entrate
CATASTO FABBRICATI
Ufficio Provinciale di
Varese**

Dichiarazione protocollo n. VA0001737 del 10/01/2023

Comune di Cittiglio

Via Vanangelo

civ. 8

Identificativi Catastali:

Sezione: VA

Foglio: 1

Particella: 60

Subalterno: 501

Compilata da:

Pinese Massimiliano

Iscritto all'albo:

Geometri

Prov. Varese


N. 02831

Planimetria


Scheda n. 1

Scala 1:200


PIANTA PIANO TERRA

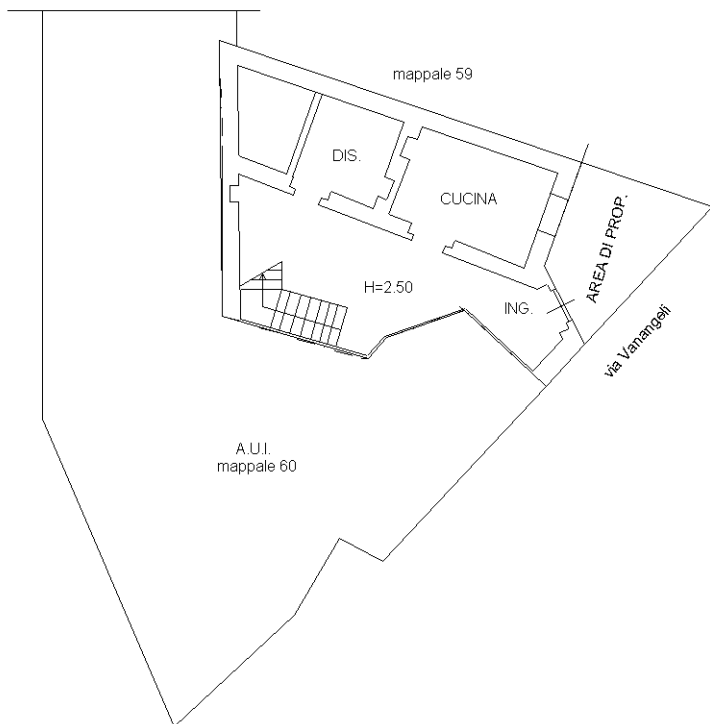

PIANTA PIANO PRIMO

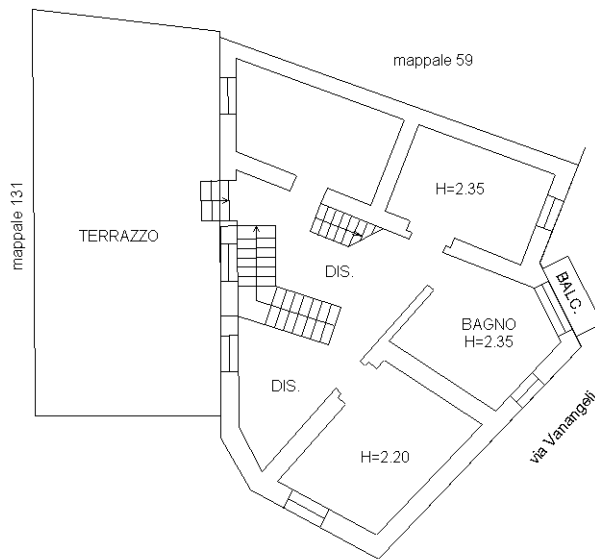

PIANTA PIANO SECONDO

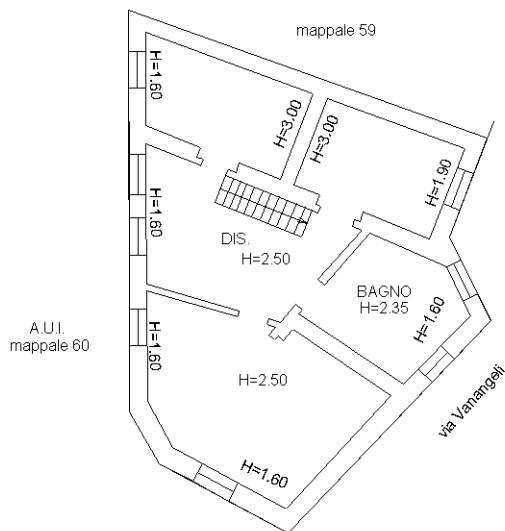

NORD

Ultima planimetria in atti