

**Agenzia del Territorio  
CATASTO FABBRICATI  
Ufficio Provinciale di  
Frosinone**

Dichiarazione protocollo n. FR0224826 del 18/05/2007

Planimetria di u.i.u. in Comune di Frosinone

Strada Morolense

civ. SNC

Identificativi Catastali:

Sezione:

Foglio: 43

Particella: 420

Subalterno: 192

Compilata da:

Pavia Carlo

Iscritto all'albo:


Geometri

Prov. Frosinone

N. 1375

Scheda n. 1

Scala 1:100

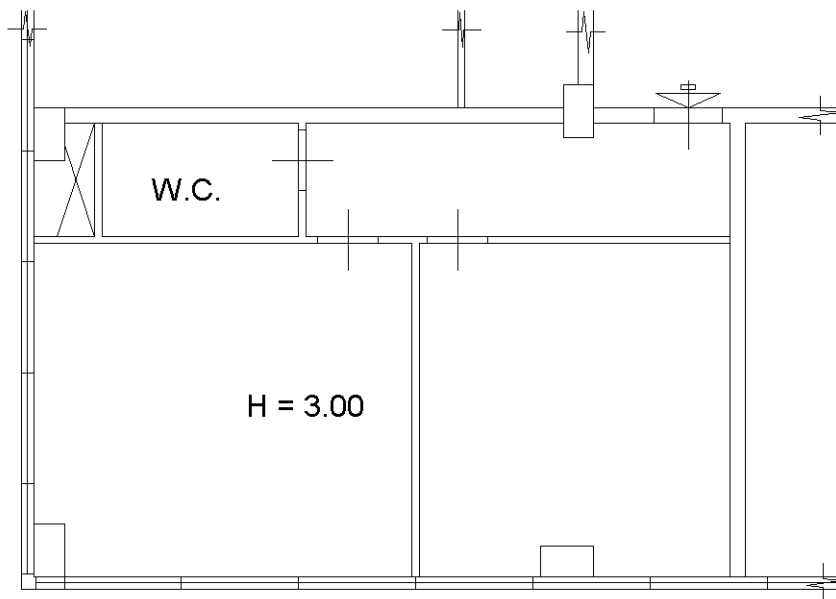

Catasto dei Fabbricati - Situazione al 03/05/2024 - Comune di FROSINONE(D810) - < Foglio 43 - Particella 420 - Subalterno 192 >  
STRADA MOROLENSE n. SNC Piano 3

Ultima planimetria in atti

# PIANTA PIANO TERZO

