


Identificativi Catastali:
 Sezione: 8
 Foglio: 8
 Particella: 1628
 Subalterno: 100

Compilata da:
 Rago Luca
 Iscritto all'albo:
 Geometri
 Prov. Salerno
 N. 4153

Dichiarazione protocollo n. SA0261641 del 26/05/2010
 Planimetria di u.i.u. in Comune di Baronissi
 Via M. Galdi
 civ. SNC

Agenzia del Territorio
CATASTO FABBRICATI
 Ufficio provinciale di
Salerno

Scheda
 Scala 1: 200

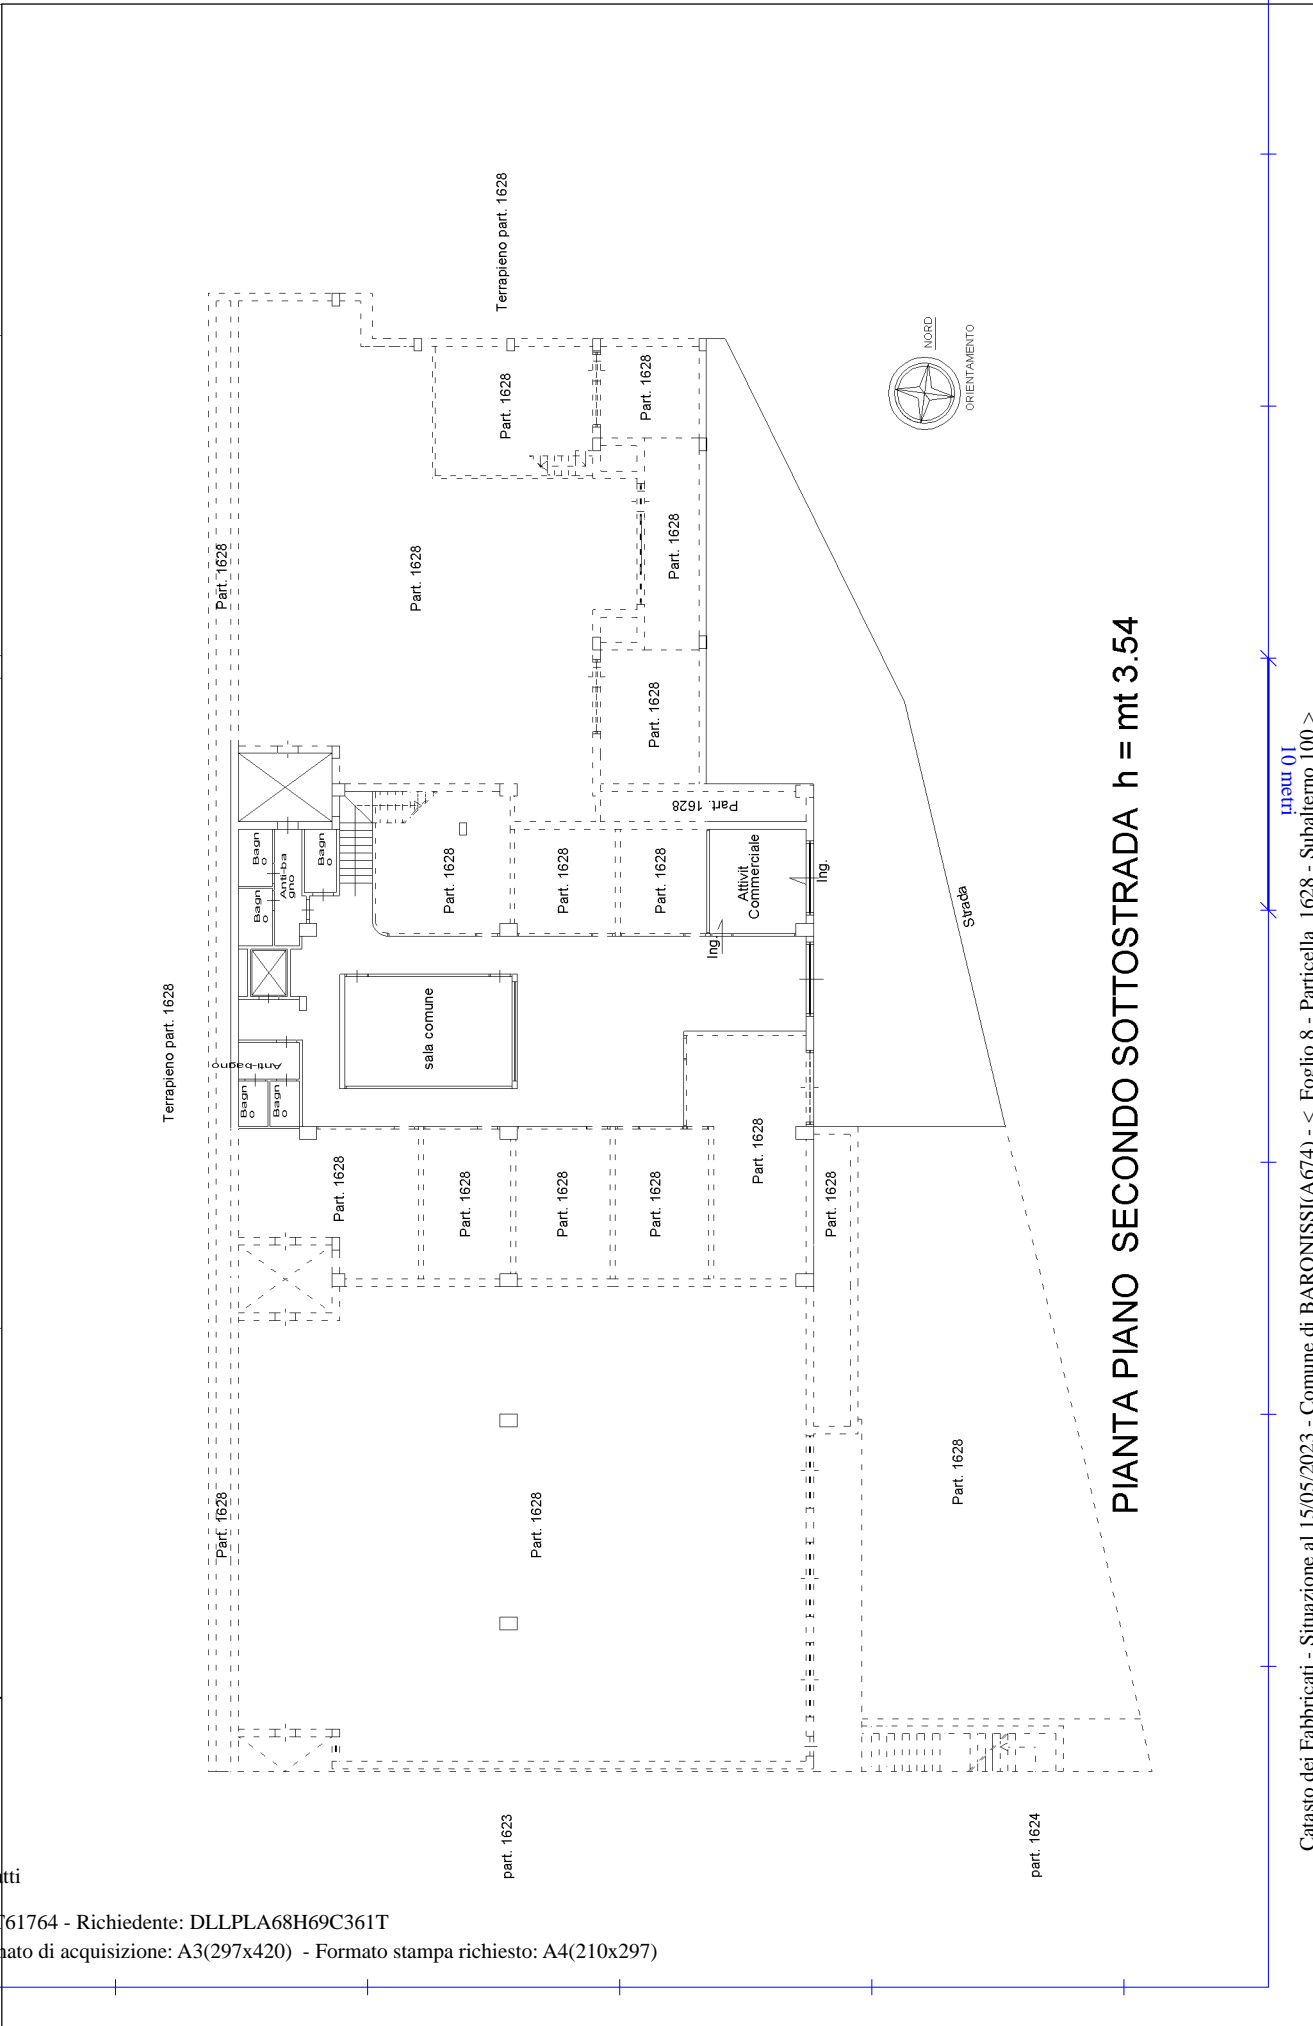

PIANTA PIANO SECONDO SOTTOSTRADA h = mt 3.54

Ultima planimetria in atti