


Identificativi Catastali:
 Sezione: 8
 Foglio: 8
 Particella: 1628
 Subalterno: 121

Compilata da:
 Rago Luca
 Iscritto all'albo:
 Geometri
 Prov. Salerno
 N. 4153

Dichiarazione protocollo n. SA0035213 del 09/03/2020
 Planimetria di u.i.u. in Comune di Baronissi
 Via Galdi Matteo (saragnano) civ. 18

Agenzia delle Entrate
CATASTO FABBRICATI
 Ufficio provinciale di
 Salerno

Scheda
 Scala 1: 200

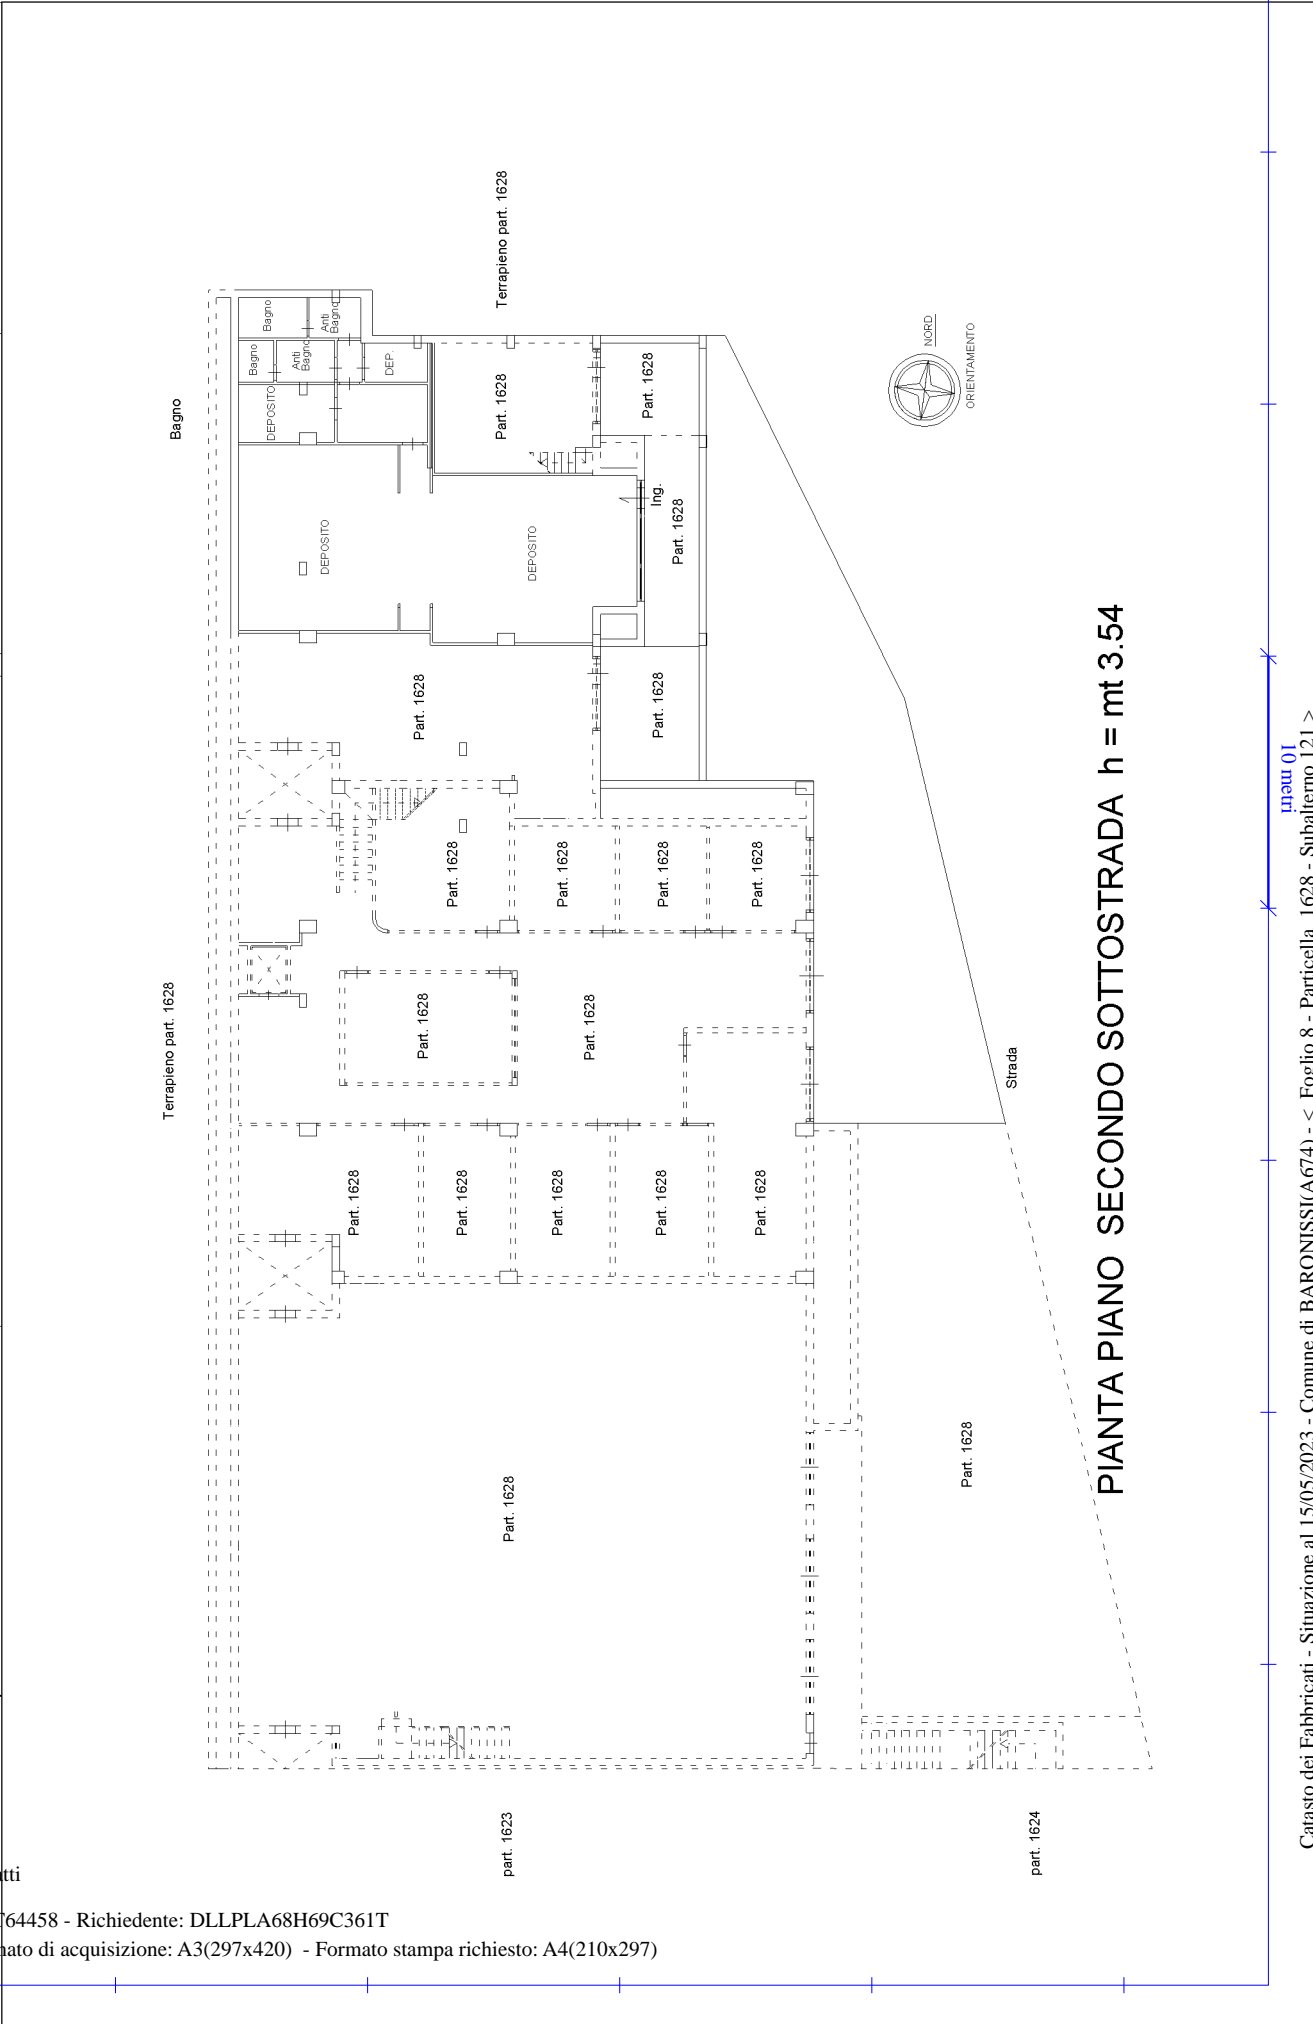

PIANTA PIANO SECONDO SOTTOSTRADA h = mt 3.54

Ultima planimetria in atti