

Tribunale di Torino  
Sezione E.I.  
G.E. Dott.<sup>ssa</sup> Anna Castellino  
E.I. – n° 824/2017 R.G.

---


## ***ALLEGATO 2 di 5***

PLANIMETRIE INDICATIVE DELL'ALLOGGIO E DELLA CANTINA DI PERTINENZA  
– SCALA 1:200.


---

PIANTE INDICATIVE DELL'U.I.U. E DELLA CANTINA IDENTIFICATE  
AL FG.7, N. 692, SUB. 12 - scala 1:200

PIANTA PIANO SESTO (7° p.f.t.)

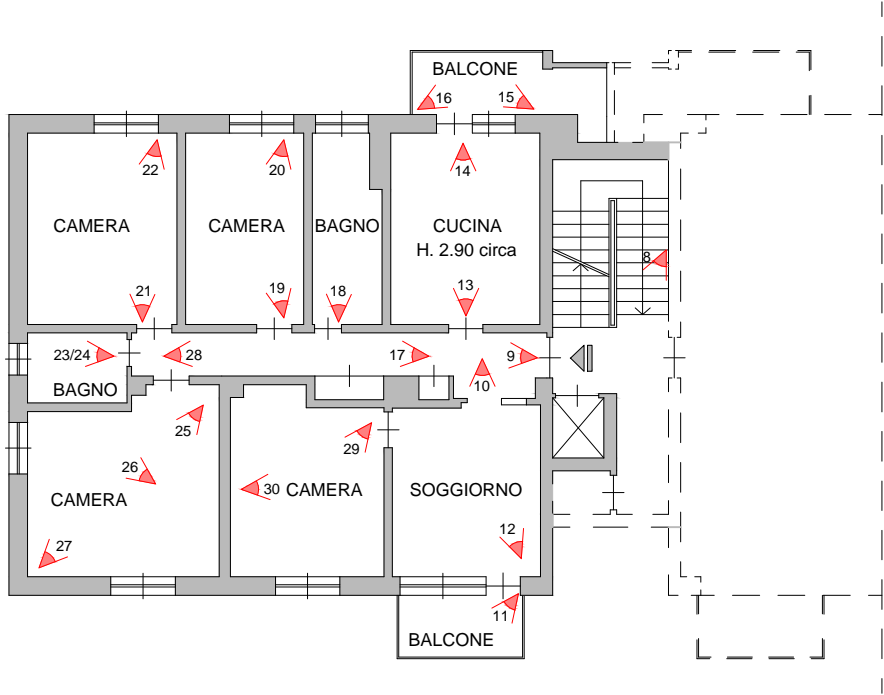

PIANTA PIANO TERRENO (1° p.f.t.)

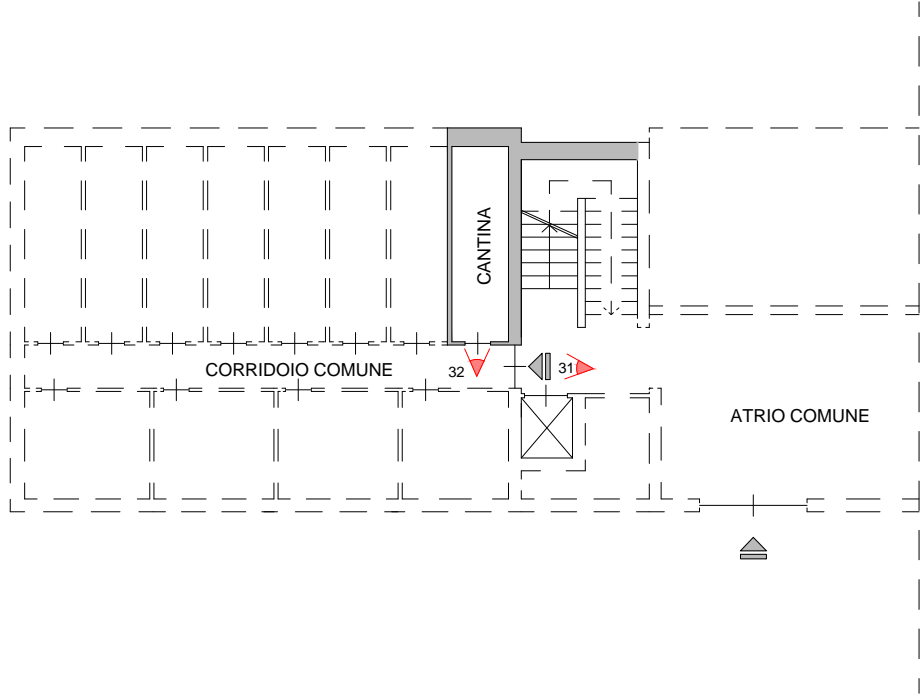

1

2/3

