


Compilata da:  
Rago Luca  
Iscritto all'albo:  
Geometri  
Prov. Salerno N. 4153

Identificativi Catastali:  
Sezione: 8  
Foglio: 8  
Particella: 1628  
Subalterno: 71

Dichiarazione protocollo n. SA0261641 del 26/05/2010  
Planimetria di u.i.u. in Comune di Baronissi  
Via M. Galdi civ. SNC

**Agenzia del Territorio**  
**CATASTO FABBRICATI**  
Ufficio provinciale di  
Salerno

Scheda  
Scala 1: 200

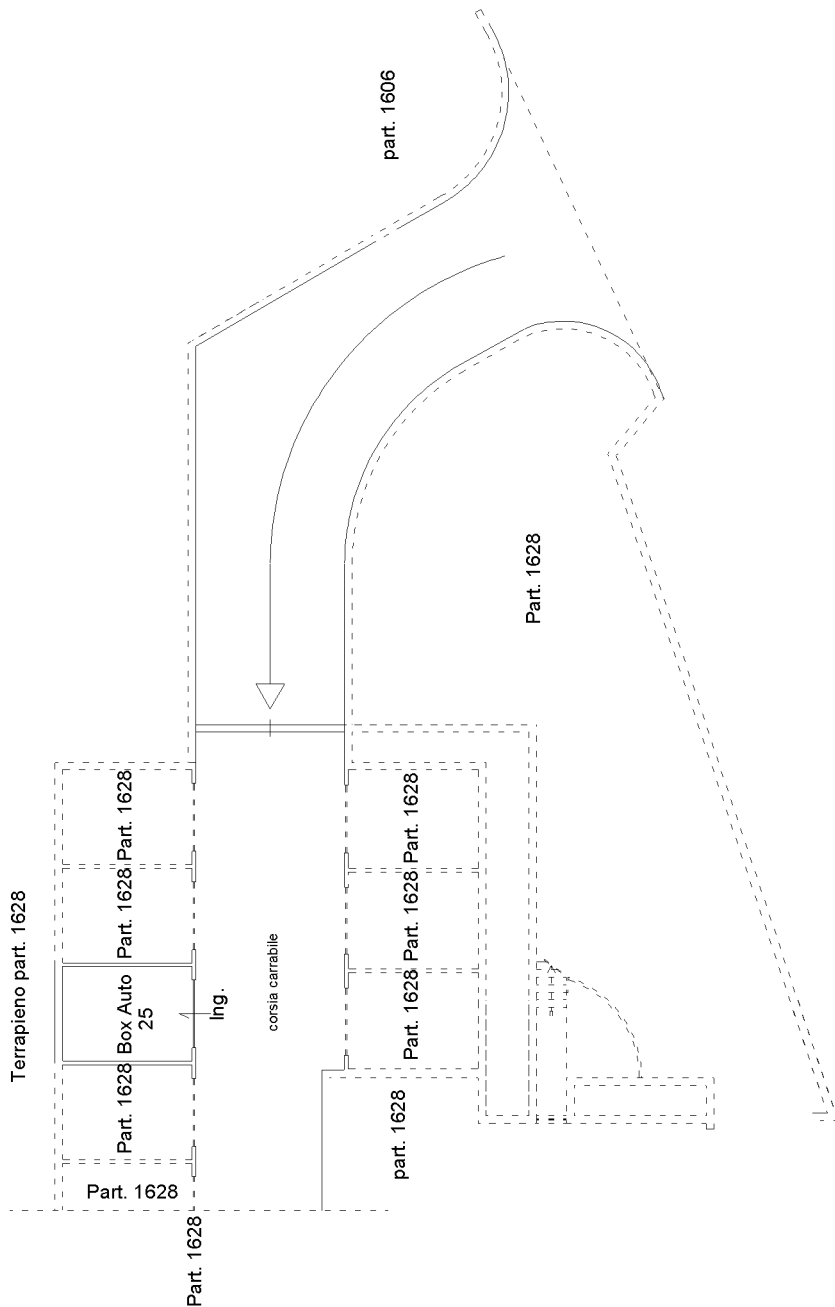

PIANTA PIANO PRIMO SOTTOSTRADA h = mt  
3.03