

Agenzia delle Entrate
CATASTO FABBRICATI
Ufficio provinciale di
Mantova


Dichiarazione protocollo n. MN00012682 del 05/02/2024
Comune di Porto Mantovano
Via Rodolfo Morandi
civ. 25

Identificativi Catastali:
Sezione:
Foglio: 29
Particella: 653
Subalterno: 1

Compilata da:
Savoldini Fiorenzo
Iscritto all'albo:
Ingegneri
Prov. Mantova
N. 526

Scala 1: 200

ragioni mappale 541

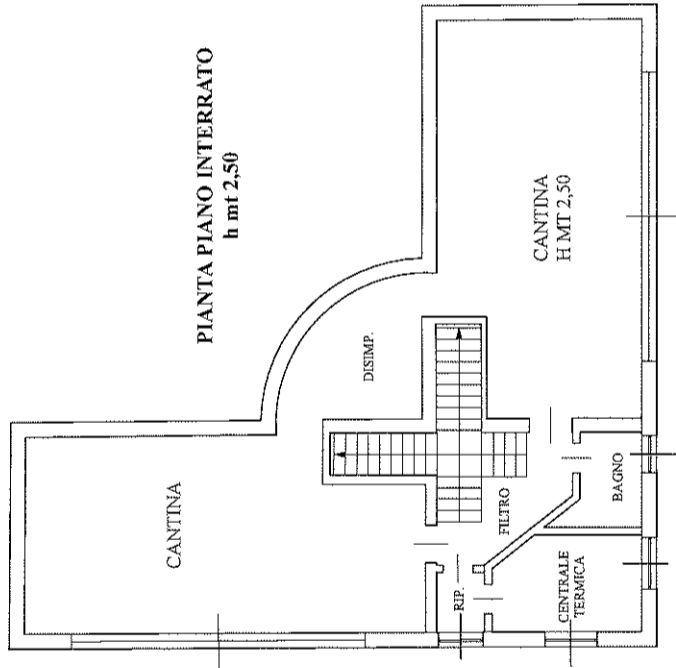


PIANTA PIANO INTERRATO
h mt 2,50


ragioni mappale 1742

ALTRA UNITA'
STESSA DITTA

PIANTA PIANO TERRA
h mt 2,90

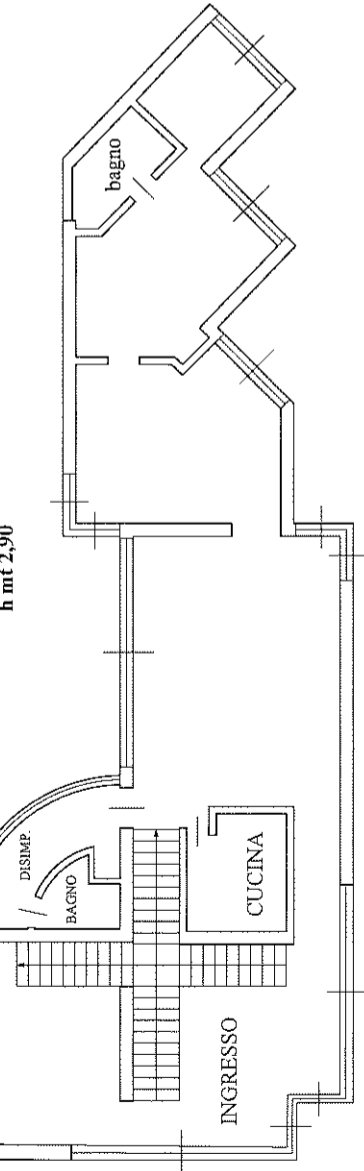

ragioni mappale 605

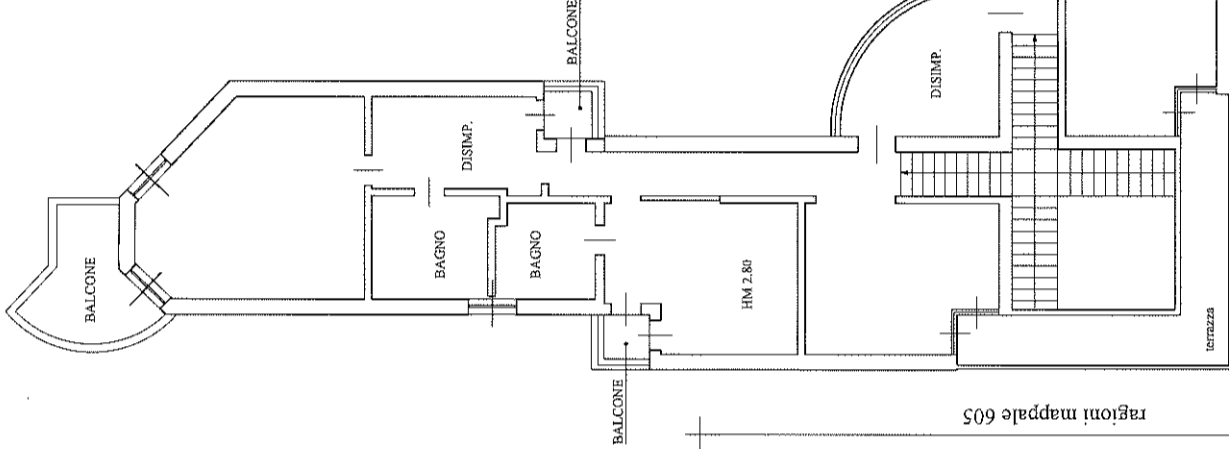

PIANTA PIANO PRIMO
h mt 2,80

MODULARIO
F. rig. cont. 497




MINISTERO DELLE FINANZE
DIREZIONE GENERALE DEL CATASTO E DEI SS.TT.EE.
CATASTO EDILIZIO URBANO (RDL 13-4-1939, n. 652)

MOD. BN (CEU)

LIRE
500

Planimetria di u.i.u. in Comune di **PORTO M. NO.** via **MORANDI** CIV.....

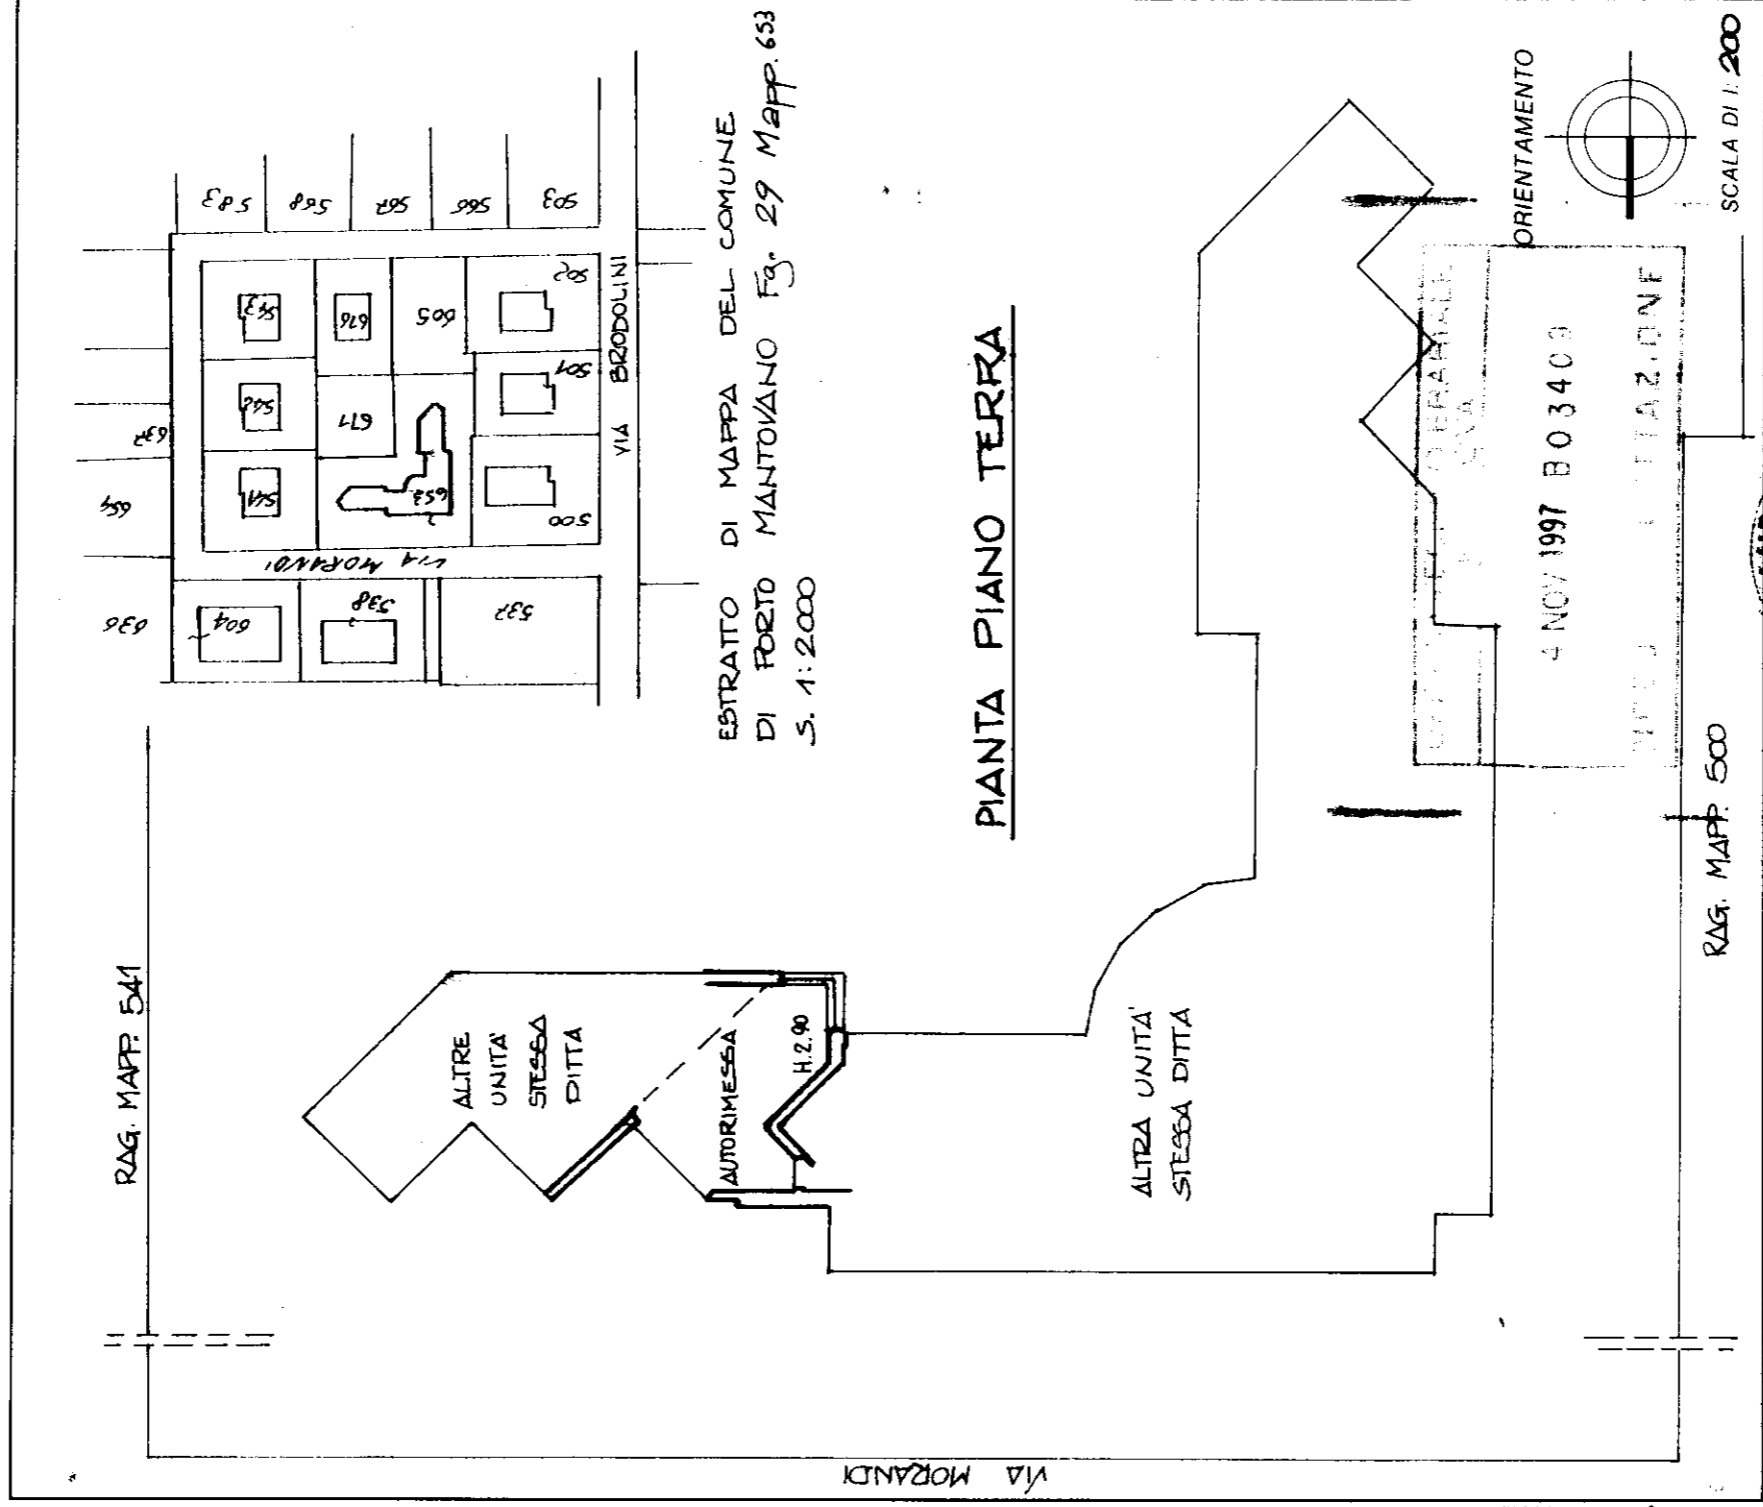

Dichiarazione di N.C.
Denuncia di variazione

Identificativi catastali
F. n. **29**
n. **653** sub. **2**

Compilata dal **Geom. FERRERO MAURO**
(Titolo, cognome e nome)

Iscritto all'albo dei **Geometri** n. **1751**
della provincia di **MANTOVA**
data **13 OTT. 1997**



RISERVATO ALL'UFFICIO

SCALA DI 1:200

Roma - Istituto Poligrafico e Zecca dello Stato - P.V.


MODULARIO
F. rig. *rena* 487



MINISTERO DELLE FINANZE
DIPARTIMENTO DEL TERRITORIO
CATASTO EDILIZIO URBANO (RDL 13-4-1939, n. 652)

MOD **BN** (CEU)
LIRE **500**

Planimetria di u.i.u. in Comune di **PORTO M. NO** via **MORANDI**..... CIV.....

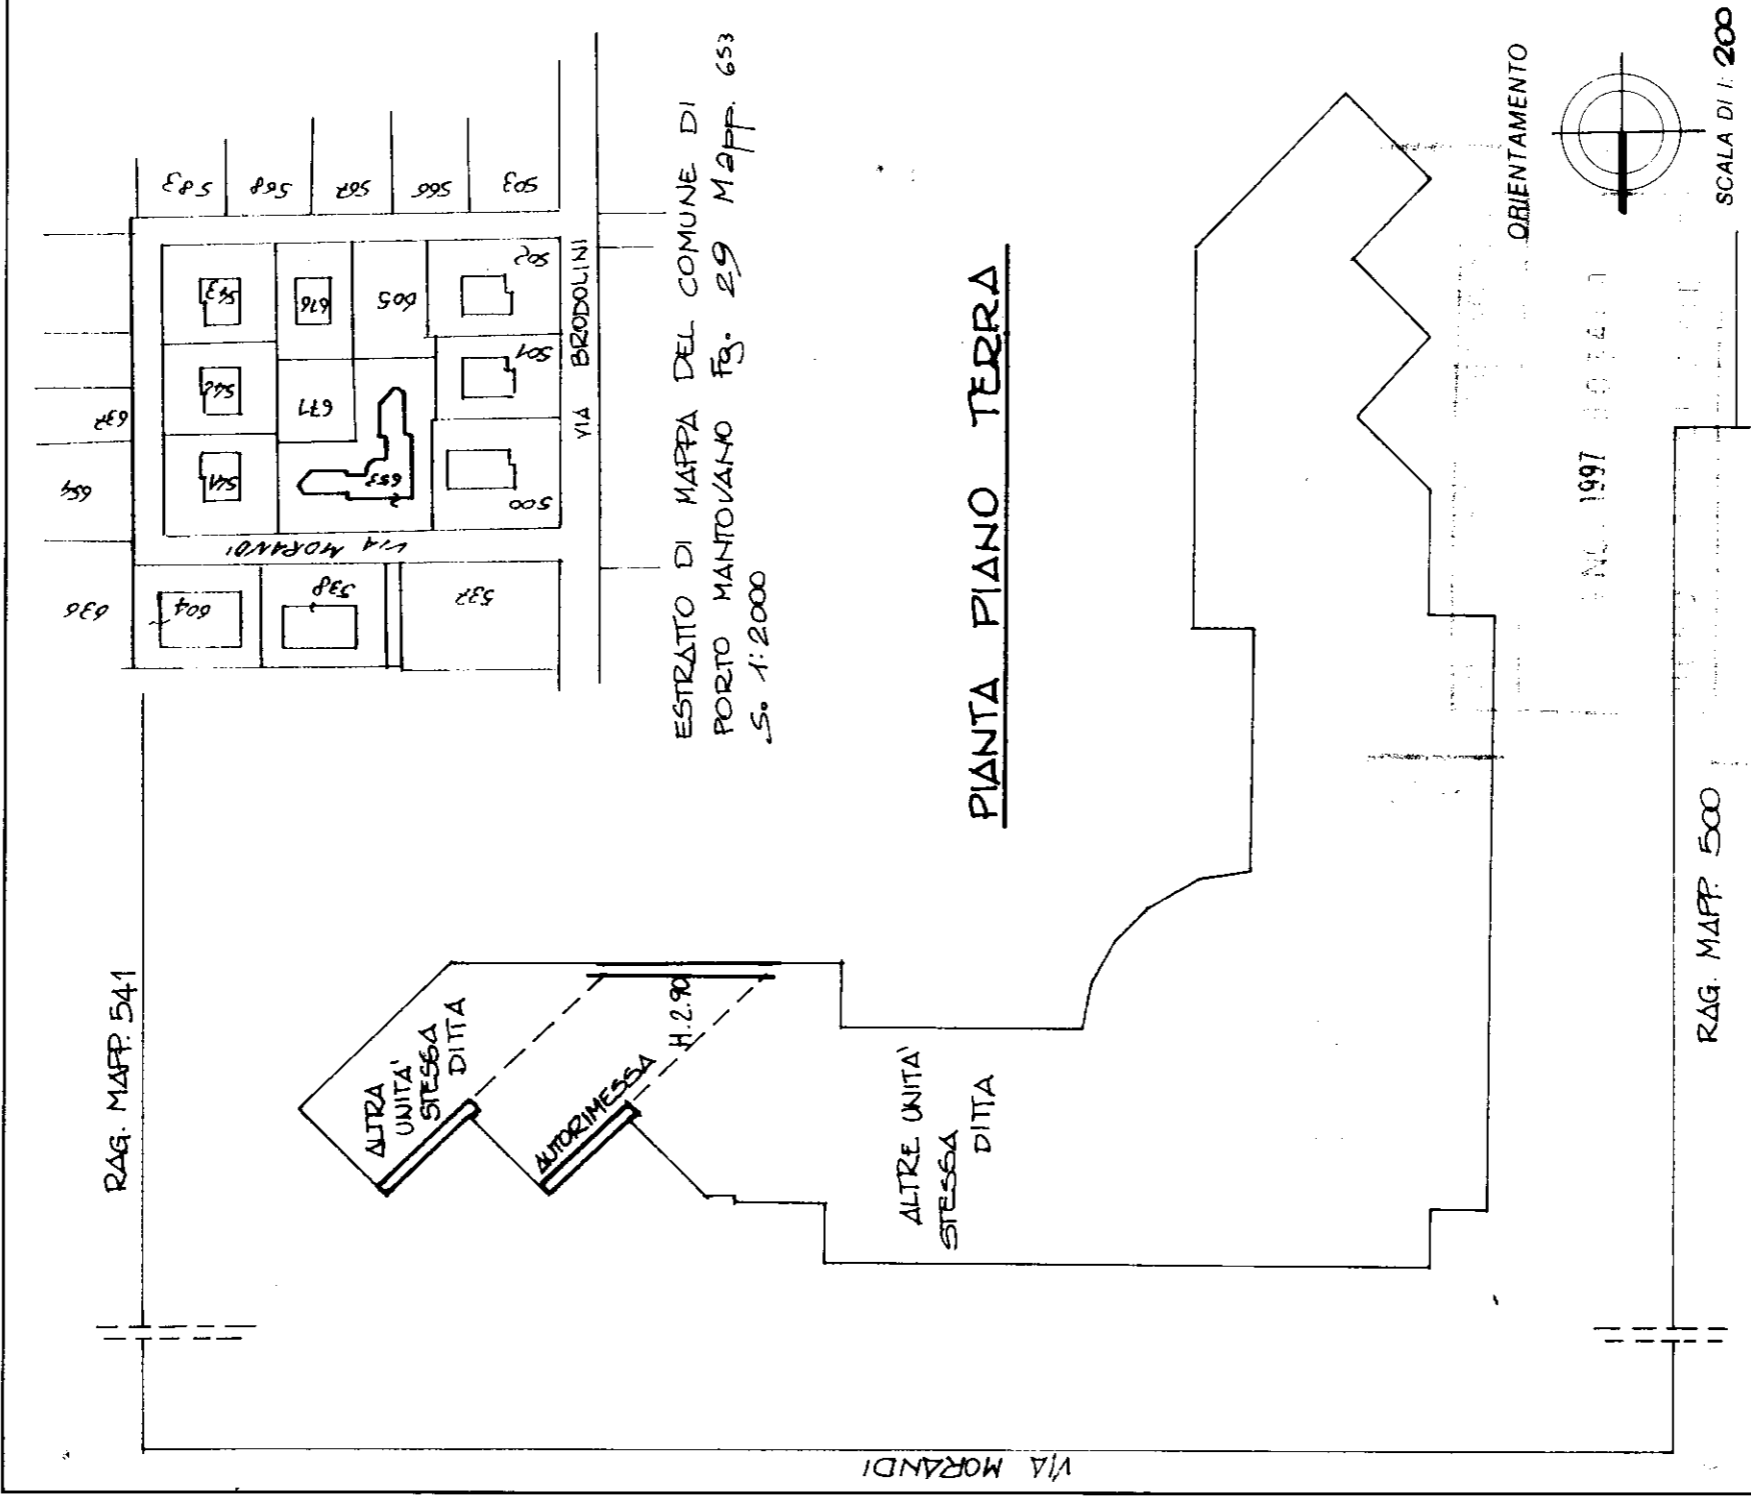

Dichiarazione di N.C.
Denuncia di variazione

Identificativi catastali
F. n. **29**
n. **653** sub. **3**

Compilata dal **Geom. FERRERO MAURO**
Titolo *cognome e nome*
MAURO
Iscritto all'albo dei **Geometri**
della provincia di **MANTOVA** in **AFD. N. 1751**
data **13 OTT. 1997**
ALBO
GEOMETRI
della Provincia
di
Mantova

RISERVATO ALL'UFFICIO
SCALA DI 1:200

Roma - Istituto Poligrafico e Zecca dello Stato - PV

MODULARIO
F. 119 1997 497




MINISTERO DELLE FINANZE
DIREZIONE GENERALE DEL CATASTO E DEI SS.TT.EE.
CATASTO EDILIZIO URBANO (RDL 13-4-1939, n. 652)

MOD. BN (CEU)

LIRF
500


Planimetria di u.i.u. in Comune di PORTO M.NO via MORANDI civ.

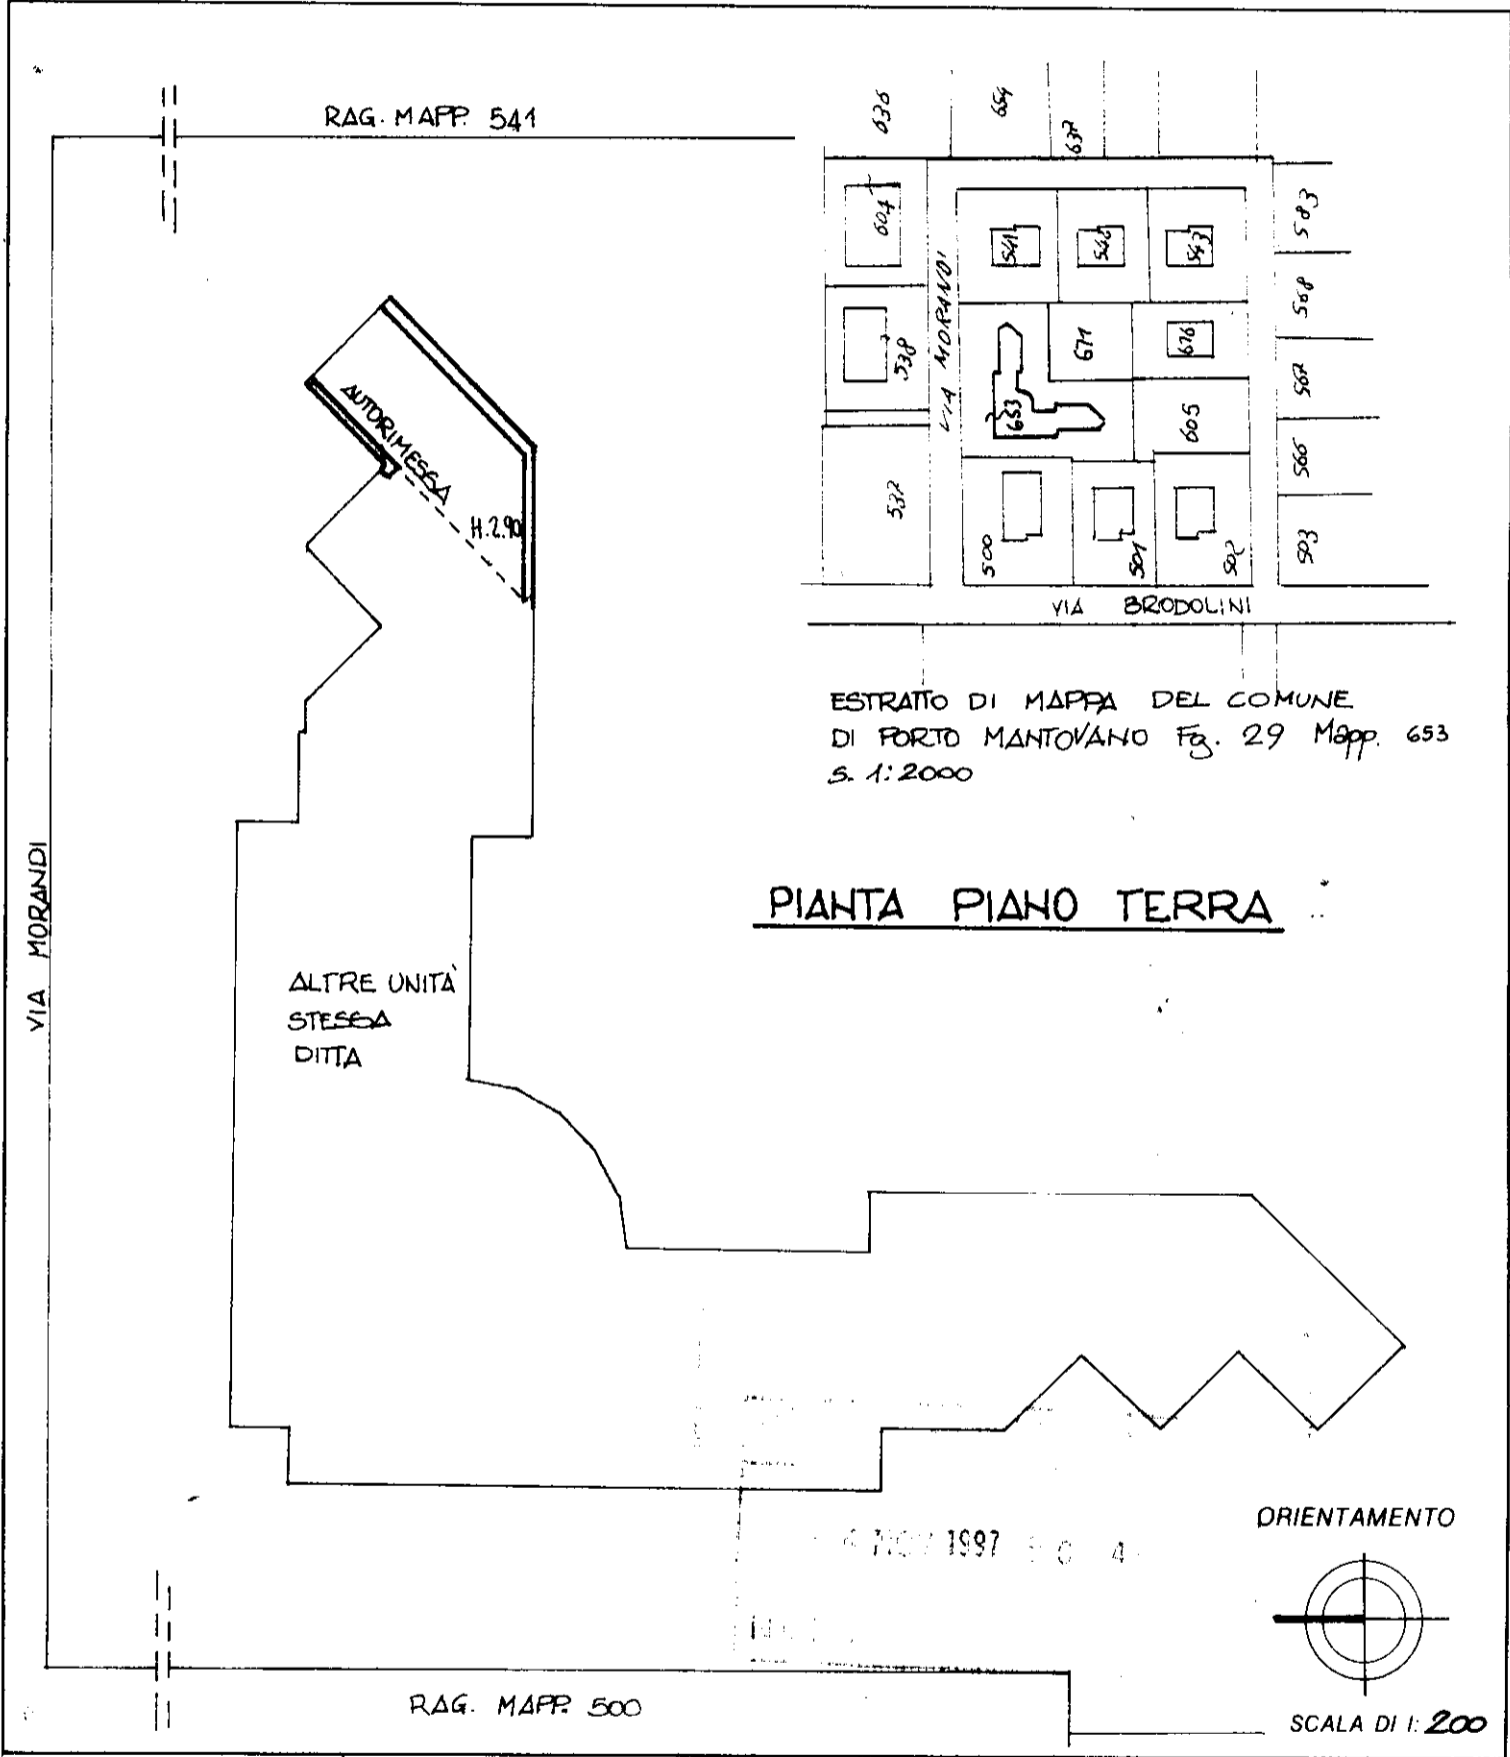

ESTRATTO DI MAPPA DEL COMUNE
DI PORTO MANTOVANO FG. 29 Mapp. 653
S. 1:2000

PIANTA PIANO TERRA

ORIENTAMENTO

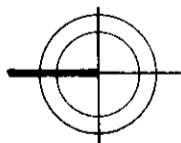

SCALA DI 1:200

Dichiarazione di N.C.
 Denuncia di variazione

Identificativi catastali
 F. 29
 n. 653 sub. 4

Compilata dal GEOM. FERRERO MAURO
 (Titolo, cognome e nome)
MAURO

Iscritto all'albo dei Geometri
 della provincia di MANTOVA

13 OTT. 1997 Firma



RISERVATO ALL'UFFICIO