

**Agenzia del Territorio
CATASTO FABBRICATI
Ufficio Provinciale di
Milano**


Dichiarazione protocollo n. _____ del _____
 Planimetria di u.i.u. in Comune di Legnano
 Via Privata Dei Frassini _____ civ. 1

Identificativi Catastali:
 Sezione: _____
 Foglio: 19
 Particella: 1347
 Subalterno: 11

Compilata da:
 Bardella Gianpietro
 Iscritto all'albo:
 Architetti
 Prov. Milano _____ N. 10206


Scheda n. 1 Scala 1:200

PIANTA PIANO PRIMO
 H. 2.70 m

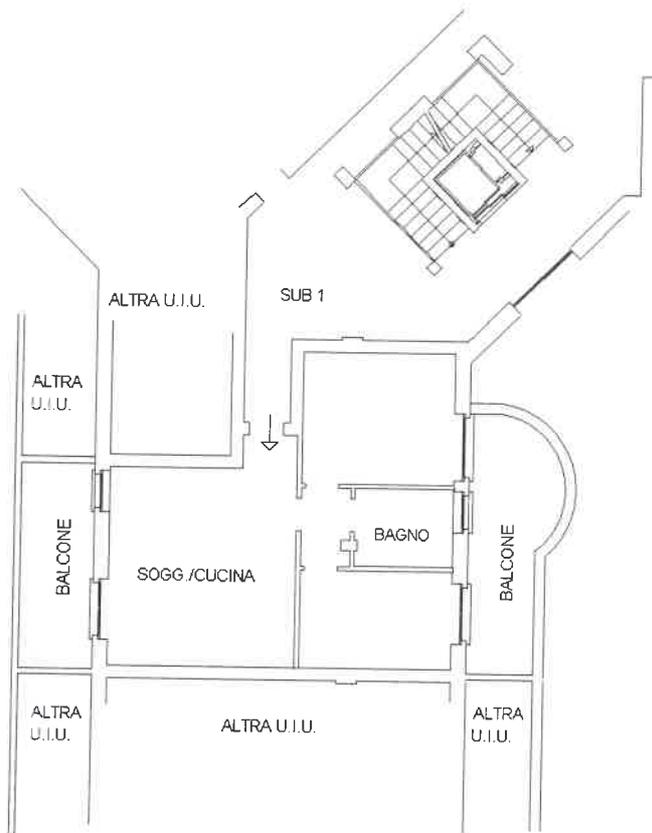


COMA CONFORME ALL'ORIGINALE
 IN DATA MEDIANTE SUPPORTO INFORMATICO
 in data
 Protocollo n.
 Tecnico
 località e data

PIANTA PIANO INTERRATO
 H. 2.40 m

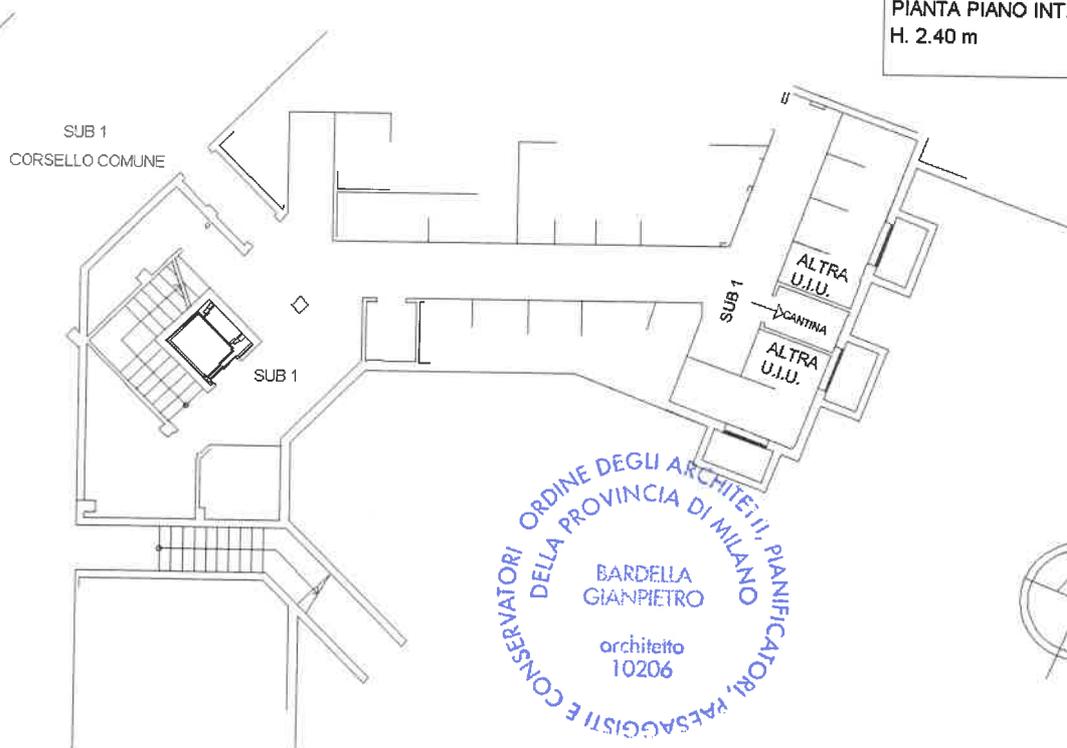

ORDINE DEGLI ARCHITETTI, PIANIFICATORI,
 DELLA PROVINCIA DI MILANO
 BARDELLA
 GIANPIETRO
 architetto
 10206

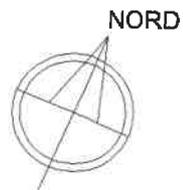

Identificativi Catastali:
Sezione:
Foglio: 19
Particella: 1347
Subalterno: 53

Compilata da:
Bardella Gianpietro
Iscritto all'albo:
Architetti
Prov. Milano

N. 10206

Scheda n. 1

Scala 1:200

PIANTA PIANO INTERRATO
H. 2.40 m



COPIA CONFORME ALL'ORIGINALE
INVIATA MEDIANTE SUPPORTO INFORMATICO
in data
Protocollo n.
Tecnica
località e data

NORD




Identificativi Catastali:
Sezione:
Foglio: 19
Particella: 1347
Subalterno: 26

Compilata da:
Bardella Gianpietro
Iscritto all'albo:
Architetti
Prov. Milano

N. 10206


Scheda n. 1 Scala 1:200

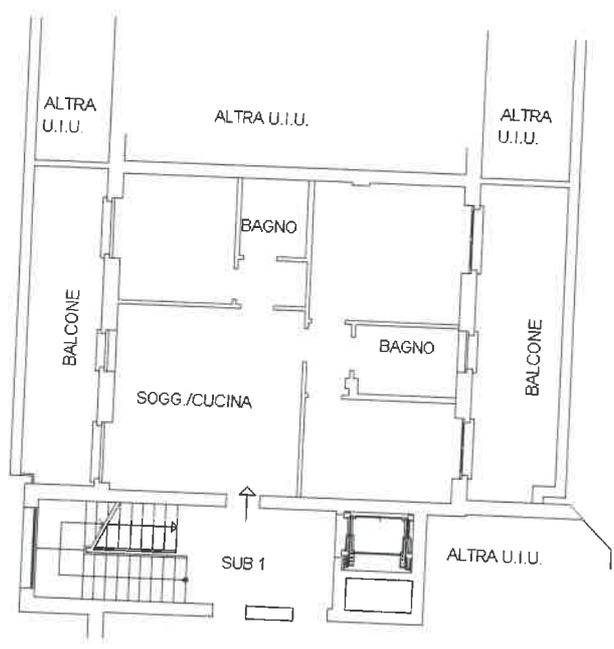


PIANTA PIANO SECONDO
H. 2.70 m



PIANTA PIANO INTERRATO
H. 2.40 m

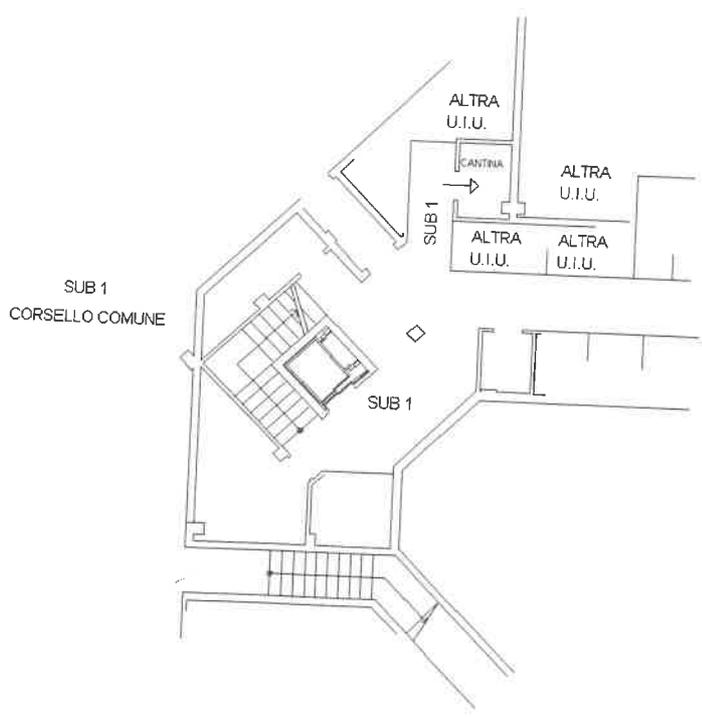

**Copia conforme all'originale
inviata mediante supporto informatico**
in data
Protocollo n.
Technico
località e data

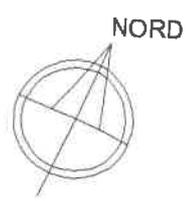

**Agenzia del Territorio
CATASTO FABBRICATI
Ufficio Provinciale di
Milano**

Dichiarazione protocollo n. _____ del _____
Planimetria di u.i.u. in Comune di Legnano
Via Privata Dei Frassini


civ. 1

Identificativi Catastali:
Sezione:
Foglio: 19
Particella: 1347
Subalterno: 14

Compilata da:
Bardella Gianpietro
Iscritto all'albo:
Architetti
Prov. Milano

N. 10206

Scheda n. 1 Scala 1:200


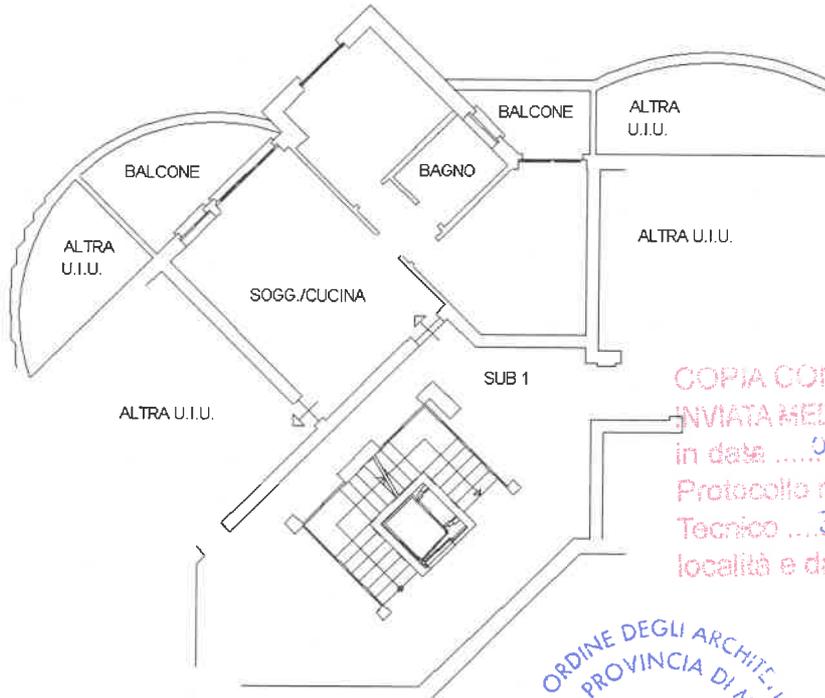


PIANTA PIANO SECONDO
H. 2.70 m

COPIA CONFORME ALL'ORIGINALE
INVIATA MEDIANTE SUPPORTO INFORMATICO
in data 04/09/13
Protocollo n. MI 0421190
Tecnico Bardella Gianpietro
località e data Legnano, 04/09/13



PIANTA PIANO INTERRATO
H. 2.40 m

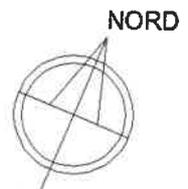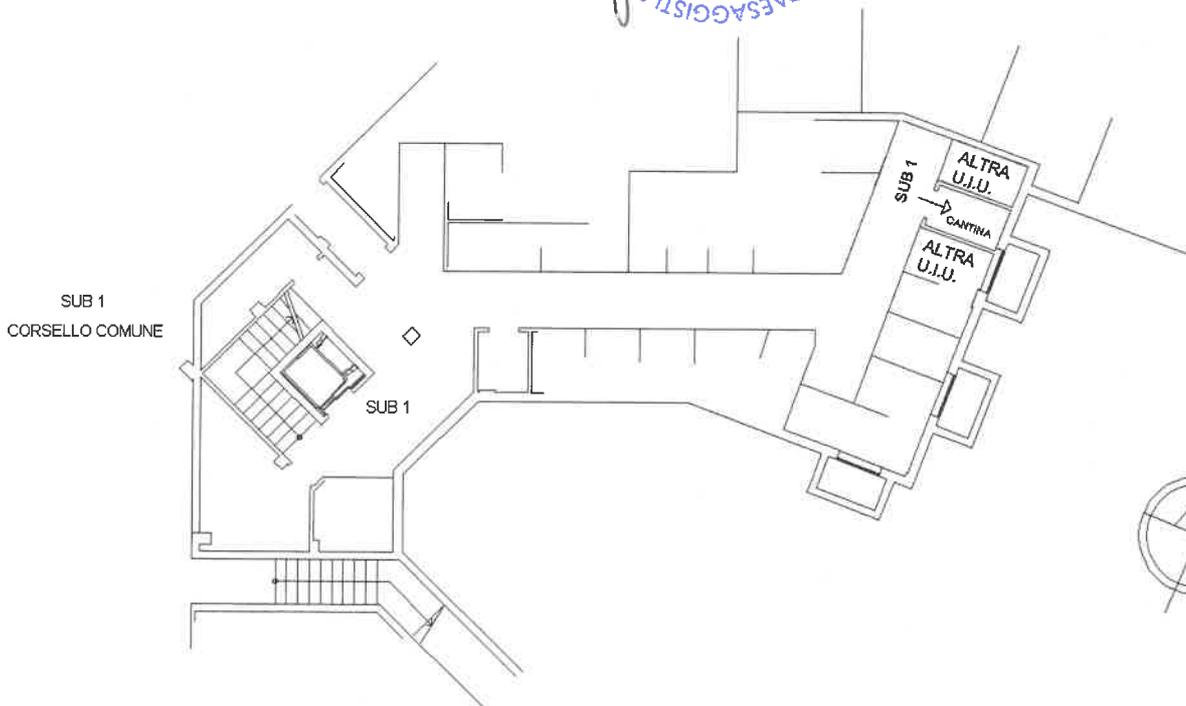

**Agenzia del Territorio
CATASTO FABBRICATI
Ufficio Provinciale di
Milano**

Dichiarazione protocollo n. _____ del _____
Planimetria di u.i.u. in Comune di Legnano
Via Privata Dei Frassini

civ. 5

Identificativi Catastali:
Sezione:
Foglio: 19
Particella: 1347
Subalterno: 37


Compilata da:
Bardella Gianpietro
Iscritto all'albo:
Architetti
Prov. Milano

N. 10206

Scheda n. 1 Scala 1:200


PIANTA PIANO INTERRATO
H. 2.40 m

SUB 1
CORSELLO COMUNE

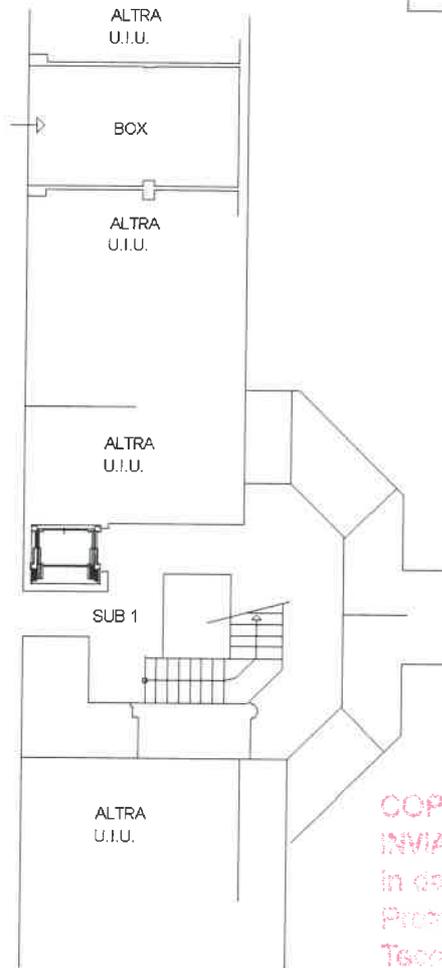

COPIA CONFERMATA ALL'ORIGINALE
INVIATA MEDIANTE SUPPORTO INFORMATICO
in data
Protocollo n.
Toscana
località e data

ORDINE DEGLI ARCHITETTI, PIANIFICATORI,
PAESAGGISTI E CONSERVATORI
DELLA PROVINCIA DI MILANO
BARDELLA
GIANPIETRO
architetto
10206

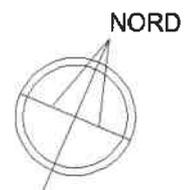


**Agenzia del Territorio
CATASTO FABBRICATI
Ufficio Provinciale di
Milano**

Dichiarazione protocollo n. _____ del _____
Planimetria di u.i.u. in Comune di Legnano
Via Privata Dei Frassini _____ civ. 1

Identificativi Catastali:
Sezione:
Foglio: 19
Particella: 1347
Subalterno: 15

Compilata da:
Bardella Gianpietro
Iscritto all'albo:
Architetti
Prov. Milano _____ N. 10206

Scheda n. 1 Scala 1:200


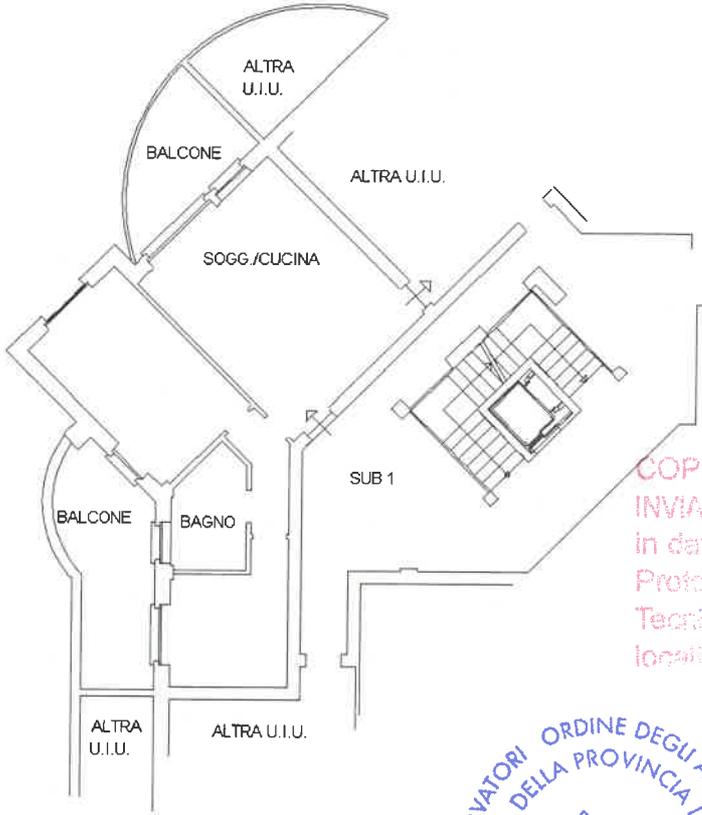


PIANTA PIANO SECONDO
H. 2.70 m

COPIA CONFORME ALL'ORIGINALE
INVIATA MEDIANTE SUPPORTO INFORMATICO
in data 04/09/13
Protocollo n. 1043790
Tecnico Bardella Gianpietro
località e data Legnano, 04/09/13



PIANTA PIANO INTERRATO
H. 2.40 m

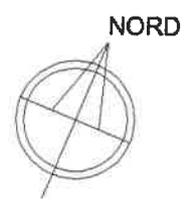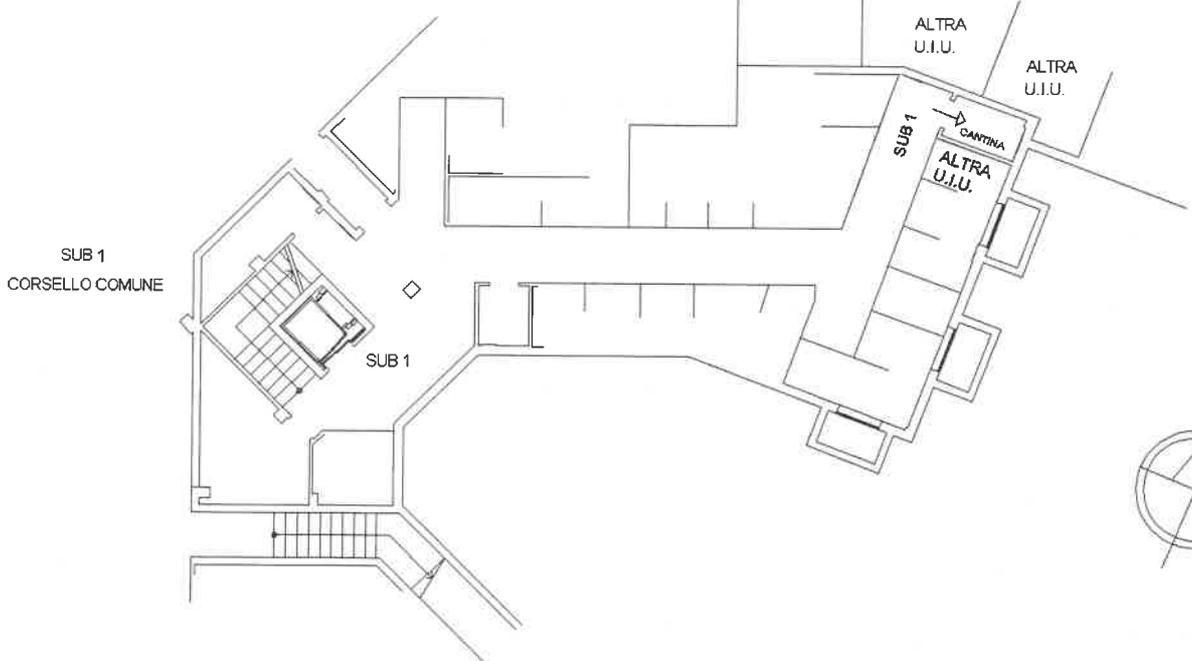

Dichiarazione protocollo n. _____ del _____
Planimetria di u.i.u. in Comune di Legnano
Via Privata Dei Frassini _____ civ. 5

Identificativi Catastali:
Sezione:
Foglio: 19
Particella: 1347
Subalterno: 38

Compilata da:
Bardella Gianpietro
Iscritto all'albo:
Architetti
Prov. Milano _____ N. 10206


Scheda n. 1 Scala 1:200

PIANTA PIANO INTERRATO
H. 2.40 m



COPIA CONFORME ALL'ORIGINALE
IN DATA MEDIANTE SUPPORTO INFORMATICO
in data
Protocollo n.
Tecnico
località e data

ORDINE DEGLI ARCHITETTI, PAESAGGISTI E CONSERVATORI
DELLA PROVINCIA DI MILANO
BARDELLA
GIANPIETRO
architetto
10206

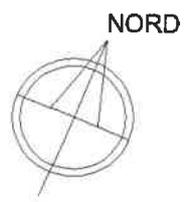

Identificativi Catastali:

Sezione:
Foglio: 19
Particella: 1347
Subalterno: 18

Compilata da:
Bardella Gianpietro

Iscritto all'albo:
Architetti


Prov. Milano

N. 10206


Scheda n. 1

Scala 1:200

PIANTA PIANO TERZO
H. 2.70 m

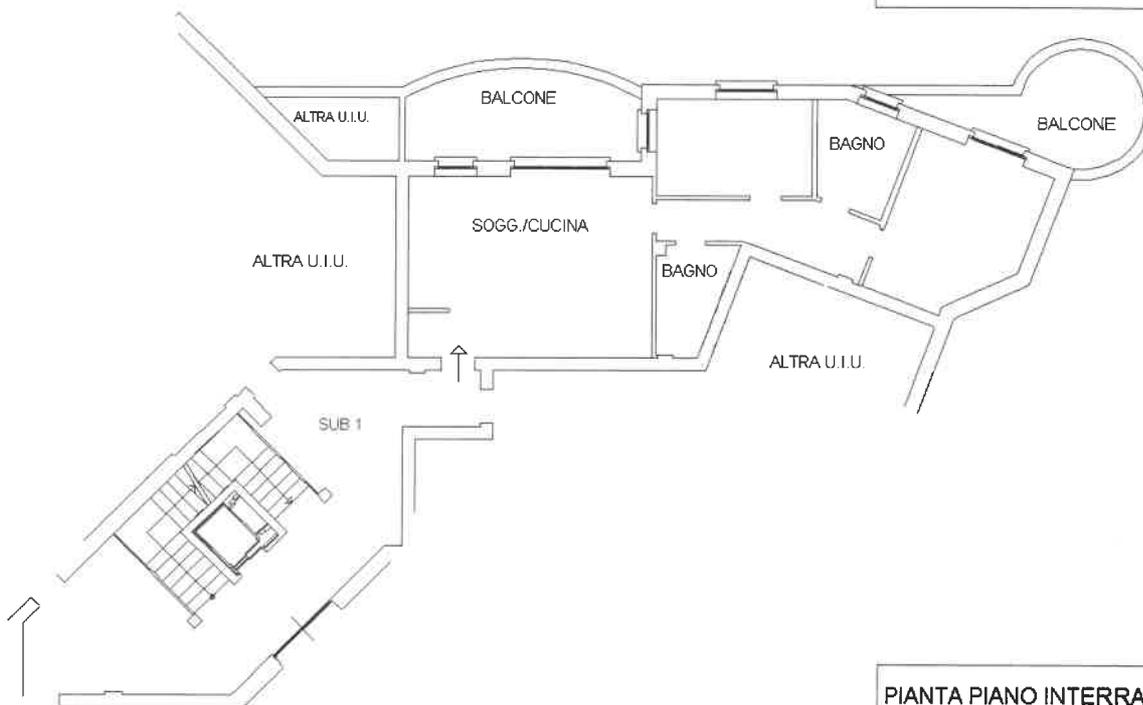

PIANTA PIANO INTERRATO
H. 2.40 m

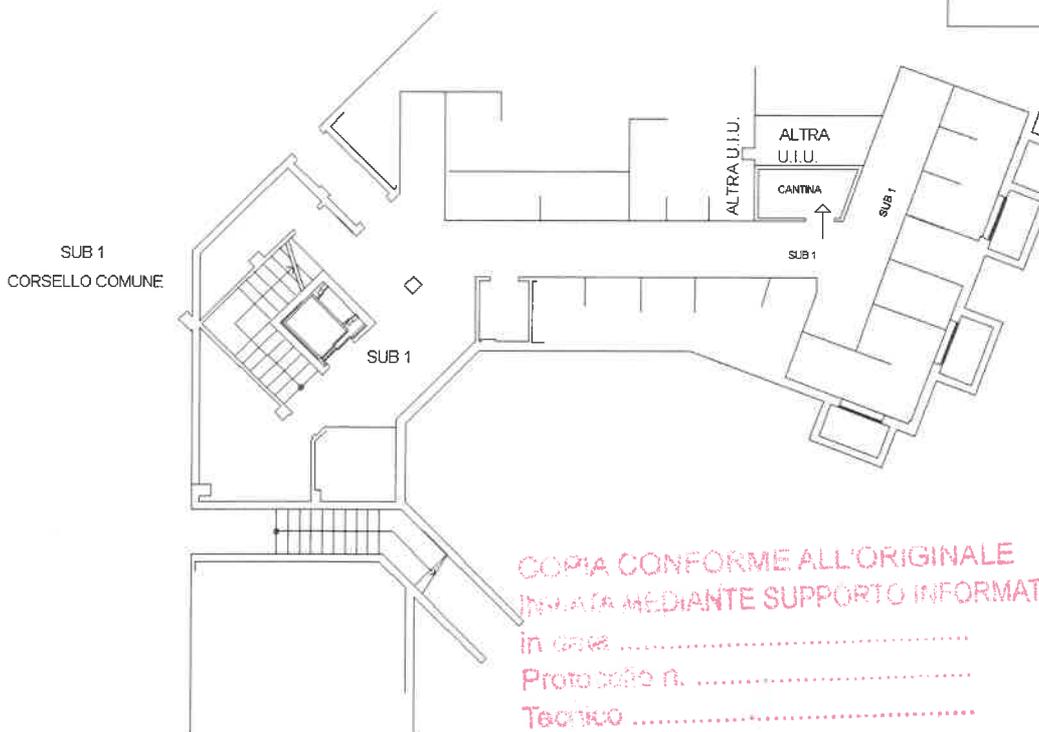

ORDINE DEGLI ARCHITETTI, PIANIFICATORI,
DELLA PROVINCIA DI MILANO
BARDELLA
GIANPIETRO
architetto
10206
CONSERVATORI E PAESAGGISTI

NORD



COPIA CONFORME ALL'ORIGINALE
INVIATA MEDIANTE SUPPORTO INFORMATICO
in data
Protocollo n.
Technico
località e data

**Agenzia del Territorio
CATASTO FABBRICATI
Ufficio Provinciale di
Milano**

Dichiarazione protocollo n. _____ del _____
Planimetria di u.i.u. in Comune di Legnano
Via Privata Dei Frassini

civ. 5

Identificativi Catastali:
Sezione:
Foglio: 19
Particella: 1347
Subalterno: 45


Compilata da:
Bardella Gianpietro
Iscritto all'albo:
Architetti
Prov. Milano

N. 10206

Scheda n. 1


Scala 1:200

PIANTA PIANO INTERRATO
H. 2.40 m

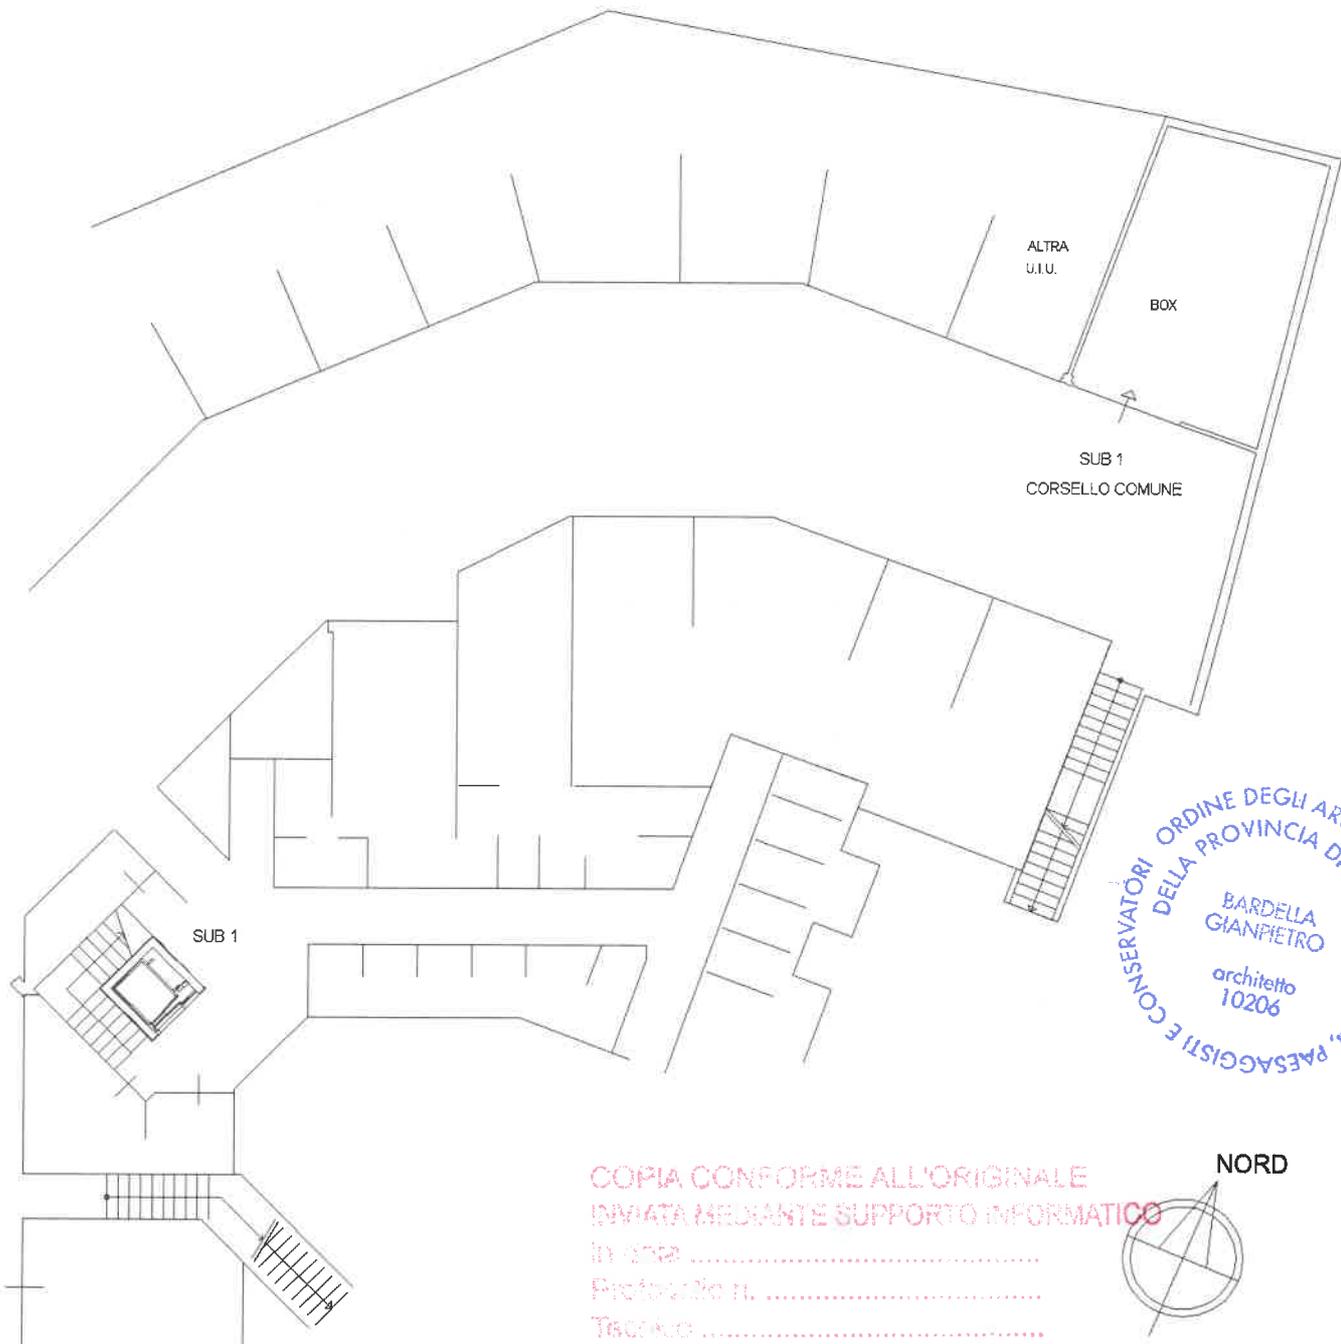

ORDINE DEGLI ARCHITETTI, PIANIFICATORI,
CONSERVATORI E PAESAGGISTI DELLA PROVINCIA DI MILANO
BARDELLA GIANPIETRO
architetto
10206

COPIA CONFORME ALL'ORIGINALE
INVIATA MEDIANTE SUPPORTO INFORMATICO
In data
Professione
Tecnico
località e data

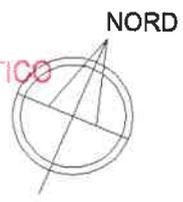


**Agenzia del Territorio
CATASTO FABBRICATI
Ufficio Provinciale di
Milano**

Dichiarazione protocollo n. _____ del _____
 Planimetria di u.i.u. in Comune di Legnano
 Via Privata Dei Frassini _____ civ. 1


Identificativi Catastali:
 Sezione:
 Foglio: 19
 Particella: 1347
 Subalterno: 25

Compilata da:
 Bardella Gianpietro
 Iscritto all'albo:
 Architetti
 Prov. Milano _____ N. 10206

Scheda n. 1 Scala 1:200

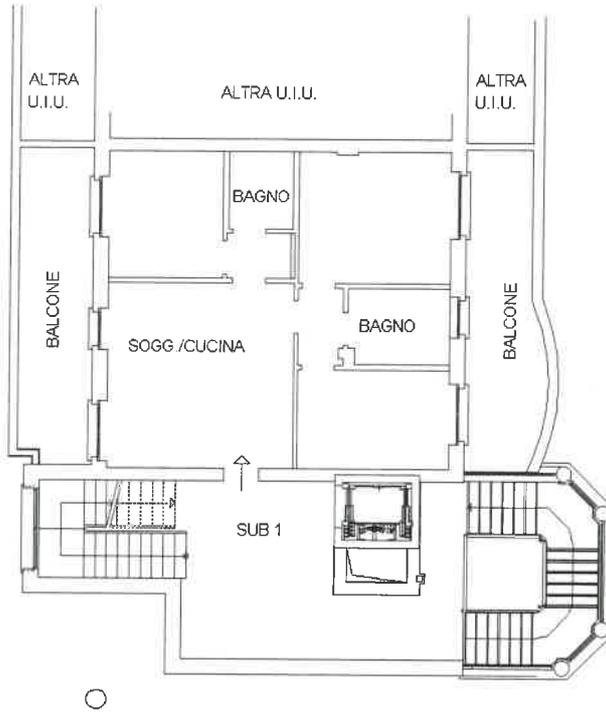

PIANTA PIANO PRIMO
 H. 2.70 m

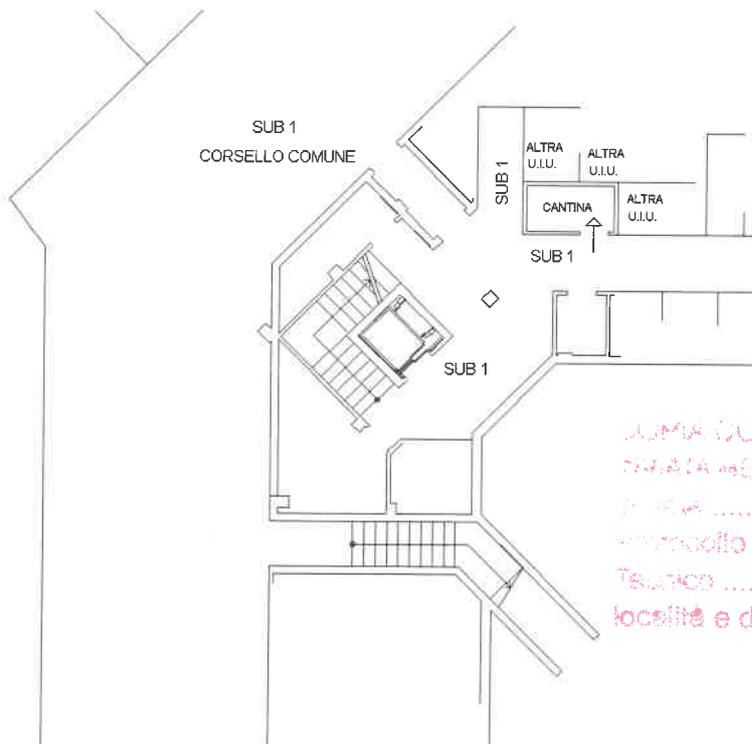

PIANTA PIANO INTERRATO
 H. 2.40 m

COPIA CONFORME ALL'ORIGINALE
 TRATTA MEDIANTE SUPPORTO INFORMATICO
 In data
 protocollo n.
 Telemico
 località e data



**Agenzia del Territorio
CATASTO FABBRICATI
Ufficio Provinciale di
Milano**

Dichiarazione protocollo n. _____ del _____
Planimetria di u.i.u. in Comune di Legnano
Via Privata Dei Frassini

civ. 5


Identificativi Catastali:
Sezione:
Foglio: 19
Particella: 1347
Subalterno: 63

Compilata da:
Bardella Gianpietro
Iscritto all'albo:
Architetti
Prov. Milano

N. 10206

Scheda n. 1 Scala 1:200

PIANTA PIANO INTERRATO
H. 2.40 m

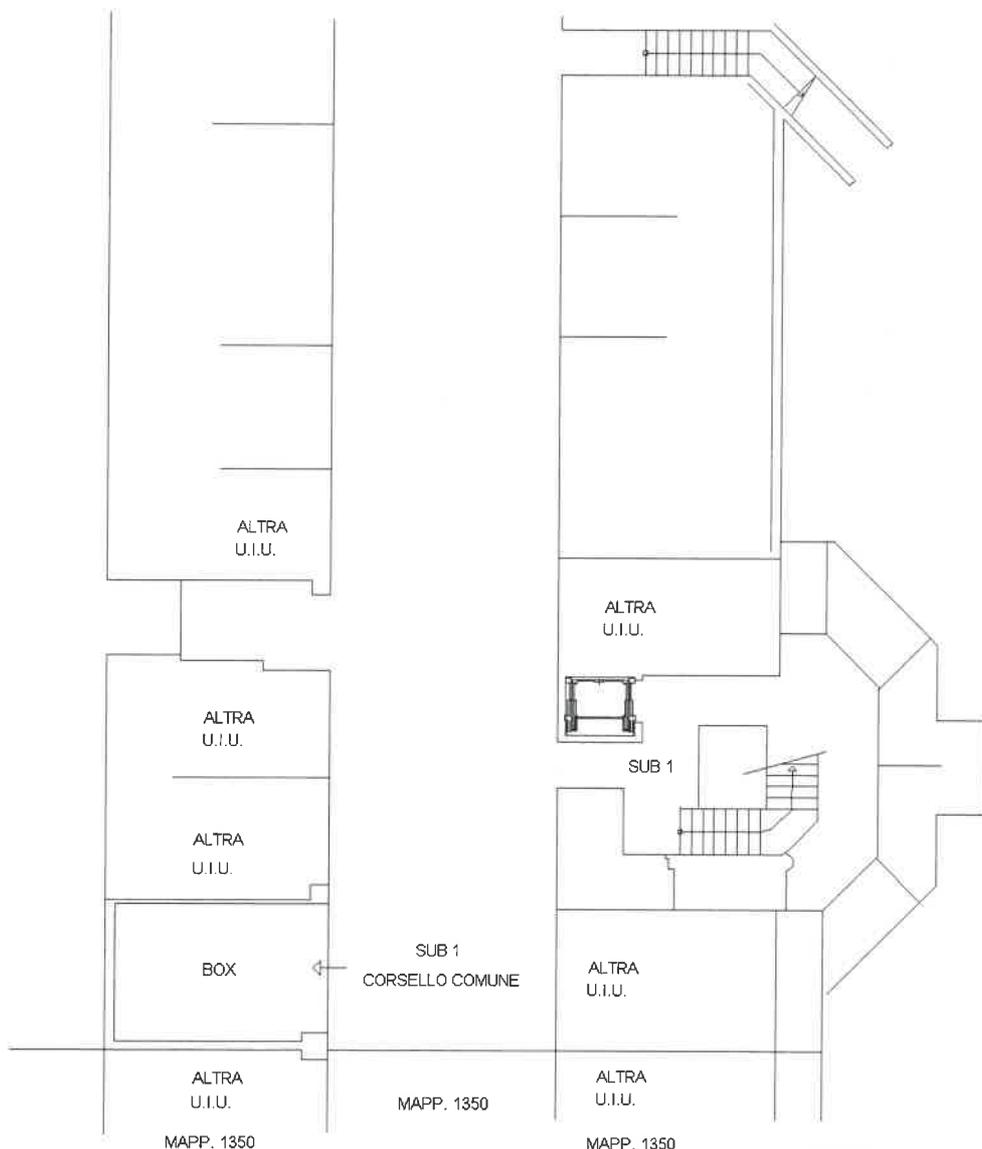

NORD




COPIA CONFORME ALL'ORIGINALE
INVIATA IN DATA _____ PER IL SERVIZIO INFORMATICO
In data
Protocollo n.
Tecnico
località e data


Identificativi Catastali:
Sezione:
Foglio: 19
Particella: 1347
Subalterno: 32

Compilata da:
Bardella Gianpietro
Iscritto all'albo:
Architetti
Prov. Milano _____ N. 10206

Scheda n. 1 Scala 1:200

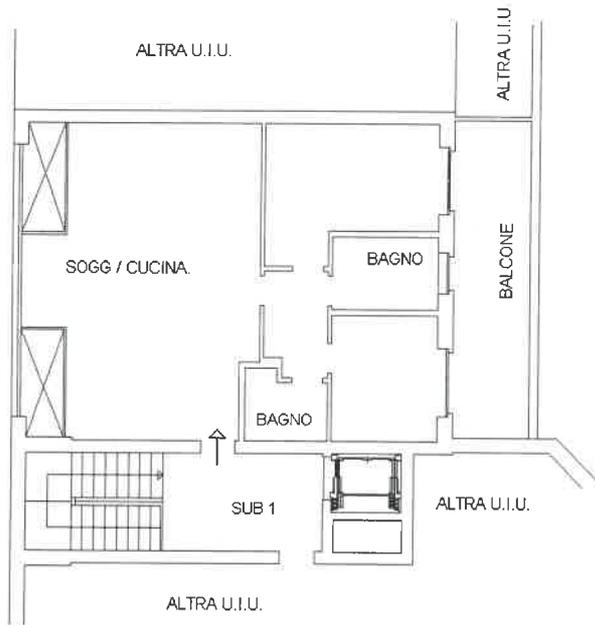


PIANTA PIANO QUARTO
H. 2.70 m

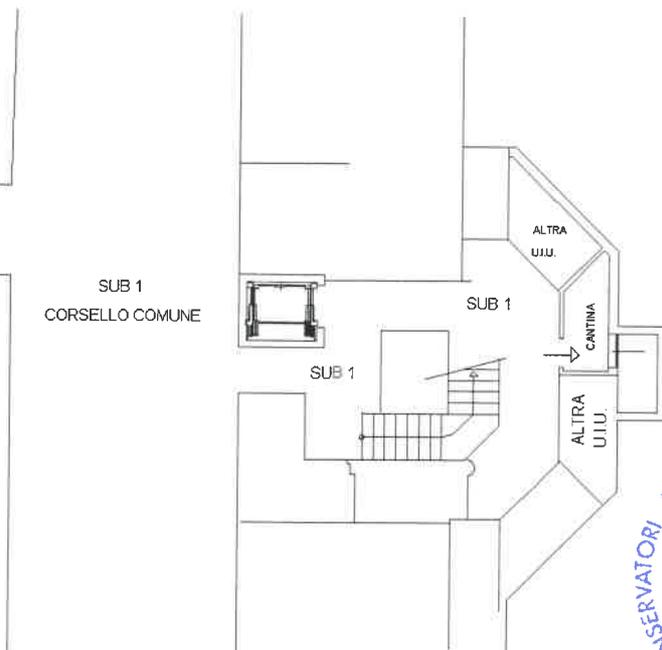

PIANTA PIANO INTERRATO
H. 2.40 m

COPIA CONFORME ALL'ORIGINALE
INVIATA MEDIANTE SUPPORTO INFORMATICO
in data
Protocollo n.
Tecnicco
località e data

ORDINE DEGLI ARCHITETTI, PIANIFICATORI,
PAESAGGISTI E CONSERVATORI
DELLA PROVINCIA DI MILANO
BARDELLA
GIANPIETRO
architetto
10206

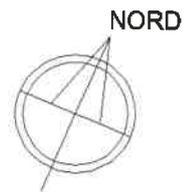

Identificativi Catastali:
Sezione:
Foglio: 19
Particella: 1347
Subalterno: 60


Compilata da:
Bardella Gianpietro
Iscritto all'albo:
Architetti
Prov. Milano

N. 10206

Scheda n. 1

Scala 1:200

PIANTA PIANO INTERRATO
H. 2.40 m

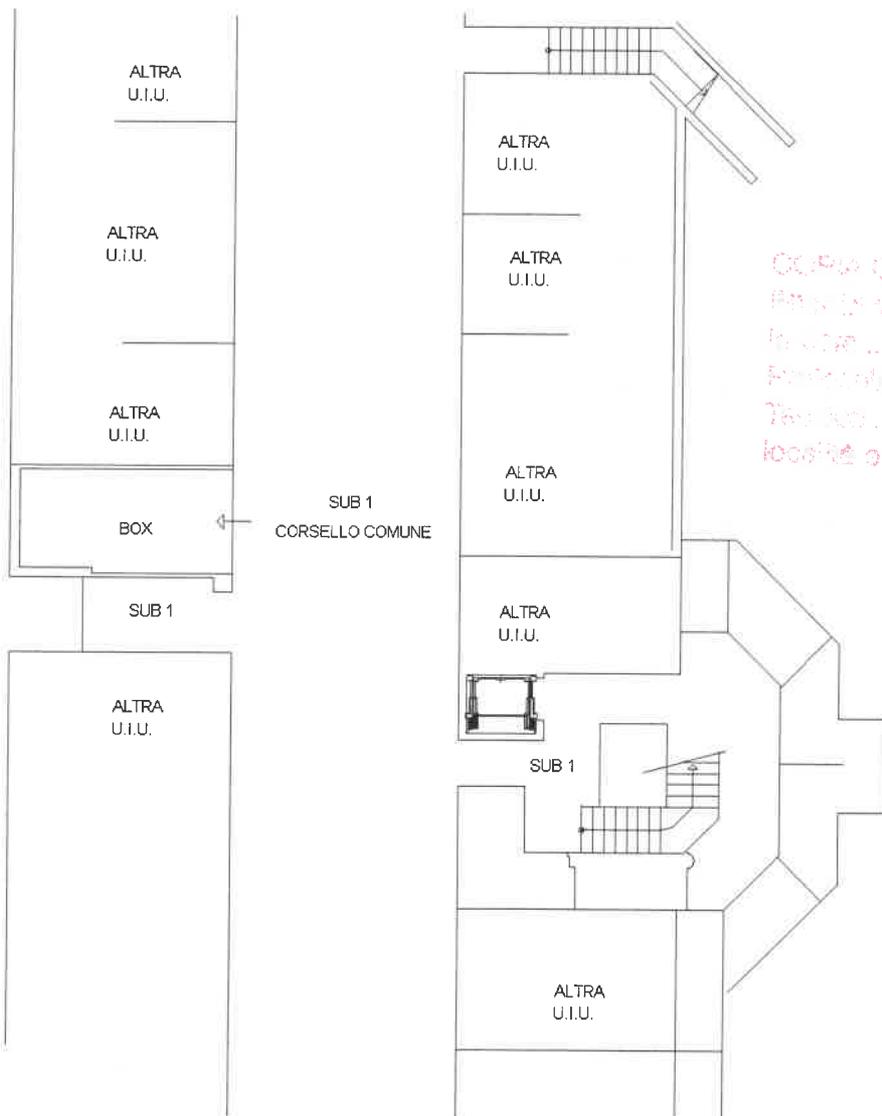

COPIA CONFORME ALL'ORIGINALE
FATTA MEDIANTE SUPPORTO AEROMATICO
In data
Protocollo n.
Tav. no.
Località e data

