

**Agenzia del Territorio
CATASTO FABBRICATI
Ufficio Provinciale di
Milano**


Dichiarazione protocollo n. _____ del _____
Planimetria di u.i.u. in Comune di Legnano
Via Privata Dei Frassini _____ civ. 1

Identificativi Catastali:
Sezione:
Foglio: 19
Particella: 1347
Subalterno: 11

Compilata da:
Bardella Gianpietro
Iscritto all'albo:
Architetti
Prov. Milano _____ N. 10206


Scheda n. 1 Scala 1:200

PIANTA PIANO PRIMO
H. 2.70 m

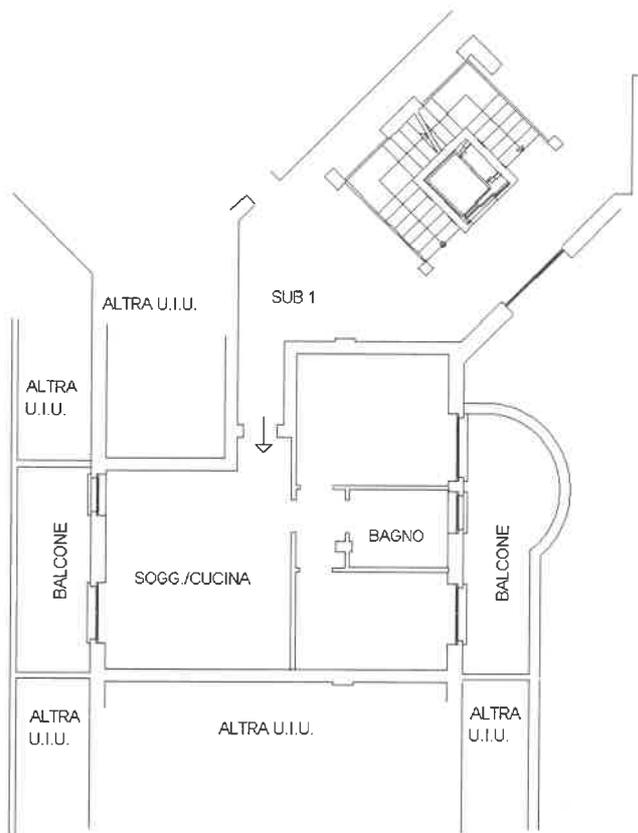


**COPIA CONFORME ALL'ORIGINALE
INVIATA MEDIANTE SUPPORTO INFORMATICO**
in data
Protocollo n.
Tecnico
località e data

PIANTA PIANO INTERRATO
H. 2.40 m

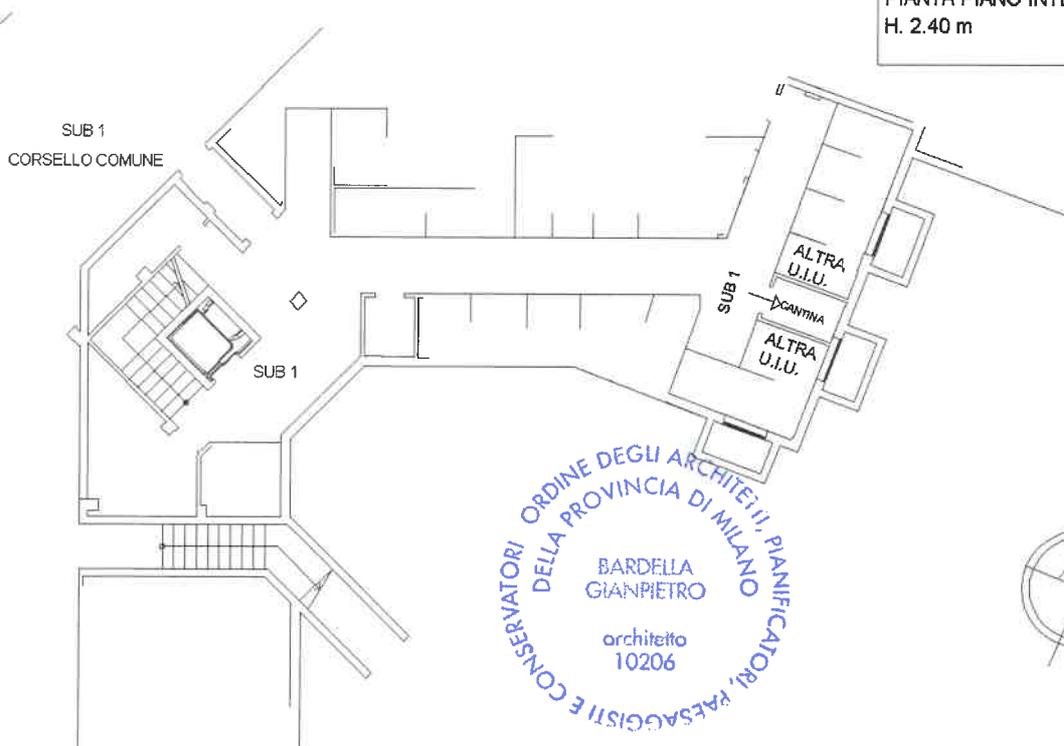

ORDINE DEGLI ARCHITETTI, PIANIFICATORI, PAESAGGISTI E CONSERVATORI
DELLA PROVINCIA DI MILANO
BARDELLA
GIANPIETRO
architetto
10206

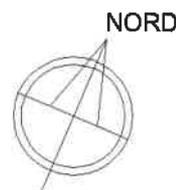

**Agenzia del Territorio
CATASTO FABBRICATI
Ufficio Provinciale di
Milano**

Dichiarazione protocollo n. _____ del _____
Planimetria di u.i.u. in Comune di Legnano
Via Privata Dei Frassini

civ. 5

Identificativi Catastali:
Sezione:
Foglio: 19
Particella: 1347
Subalterno: 53

Compilata da:
Bardella Gianpietro
Iscritto all'albo:
Architetti
Prov. Milano


N. 10206

Scheda n. 1 Scala 1:200

PIANTA PIANO INTERRATO
H. 2.40 m



Copia conforme all'originale
inviata mediante supporto informatico
di data
Protocollo n.
Teca n.
località e data

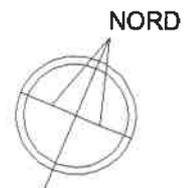

**Agenzia del Territorio
CATASTO FABBRICATI
Ufficio Provinciale di
Milano**

Dichiarazione protocollo n. _____ del _____
Planimetria di u.i.u. in Comune di Legnano

Via Privata Dei Frassini

civ. 1

Identificativi Catastali:

Sezione:

Foglio: 19

Particella: 1347

Subalterno: 26

Compilata da:
Bardella Gianpietro

Iscritto all'albo:
Architetti

Prov. Milano

N. 10206

Scheda n. 1


Scala 1:200




PIANTA PIANO SECONDO
H. 2.70 m



PIANTA PIANO INTERRATO
H. 2.40 m

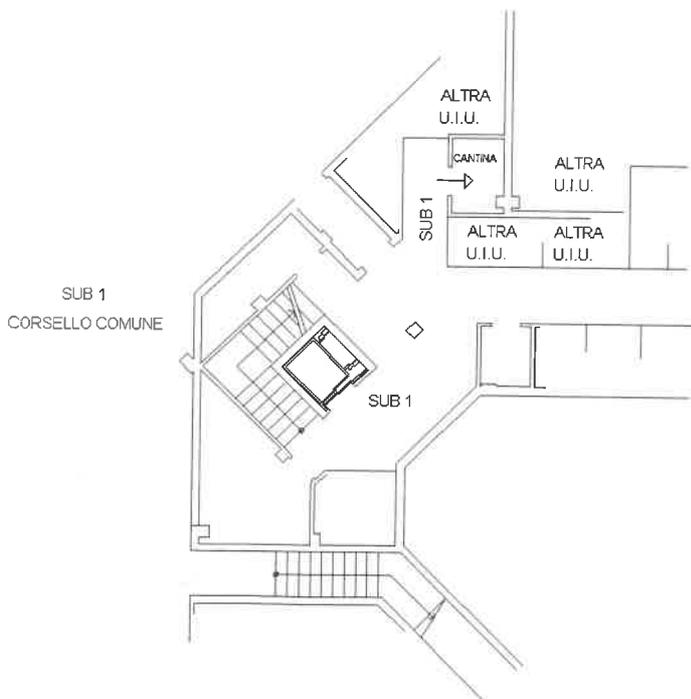

**Copia conforme all'originale
inviata mediante supporto informatico**
in data
Protocollo n.
Technico
località e data

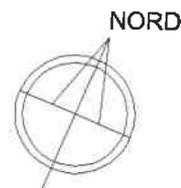

**Agenzia del Territorio
CATASTO FABBRICATI
Ufficio Provinciale di
Milano**


Dichiarazione protocollo n. _____ del _____
Planimetria di u.i.u. in Comune di Legnano
Via Privata Dei Frassini _____ civ. 5

Identificativi Catastali:
Sezione:
Foglio: 19
Particella: 1347
Subalterno: 35

Compilata da:
Bardella Gianpietro
Iscritto all'albo:
Architetti
Prov. Milano _____ N. 10206


Scheda n. 1 Scala 1:200

PIANTA PIANO INTERRATO
H. 2.40 m

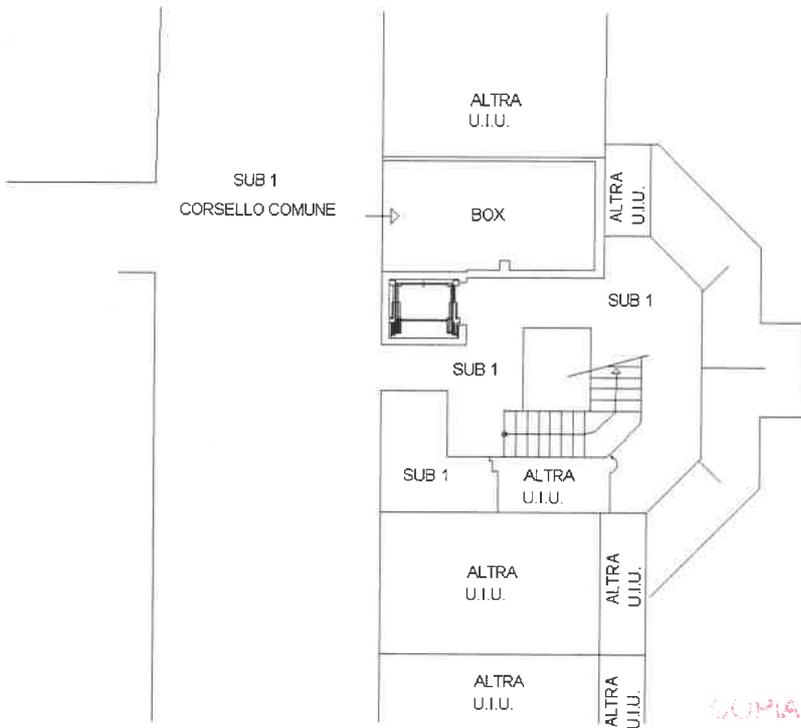

Copia conforme all'originale
emessa mediante supporto informatico
in data
Protocollo n.
Tecnico
località e data

ORDINE DEGLI ARCHITETTI, PIANIFICATORI,
PAESAGGISTI E CONSERVATORI
DELLA PROVINCIA DI MILANO
BARDELLA
GIANPIETRO
architetto
10206

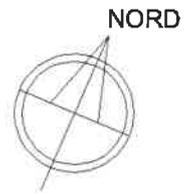


Dichiarazione protocollo n. _____ del _____
 Planimetria di u.i.u. in Comune di Legnano
 Via Privata Dei Frassini _____ civ. 5

Identificativi Catastali:
 Sezione:
 Foglio: 19
 Particella: 1347
 Subalterno: 62


Compilata da:
 Bardella Gianpietro
 Iscritto all'albo:
 Architetti
 Prov. Milano _____ N. 10206

Scheda n. 1 Scala 1:200

PIANTA PIANO INTERRATO
 H. 2.40 m

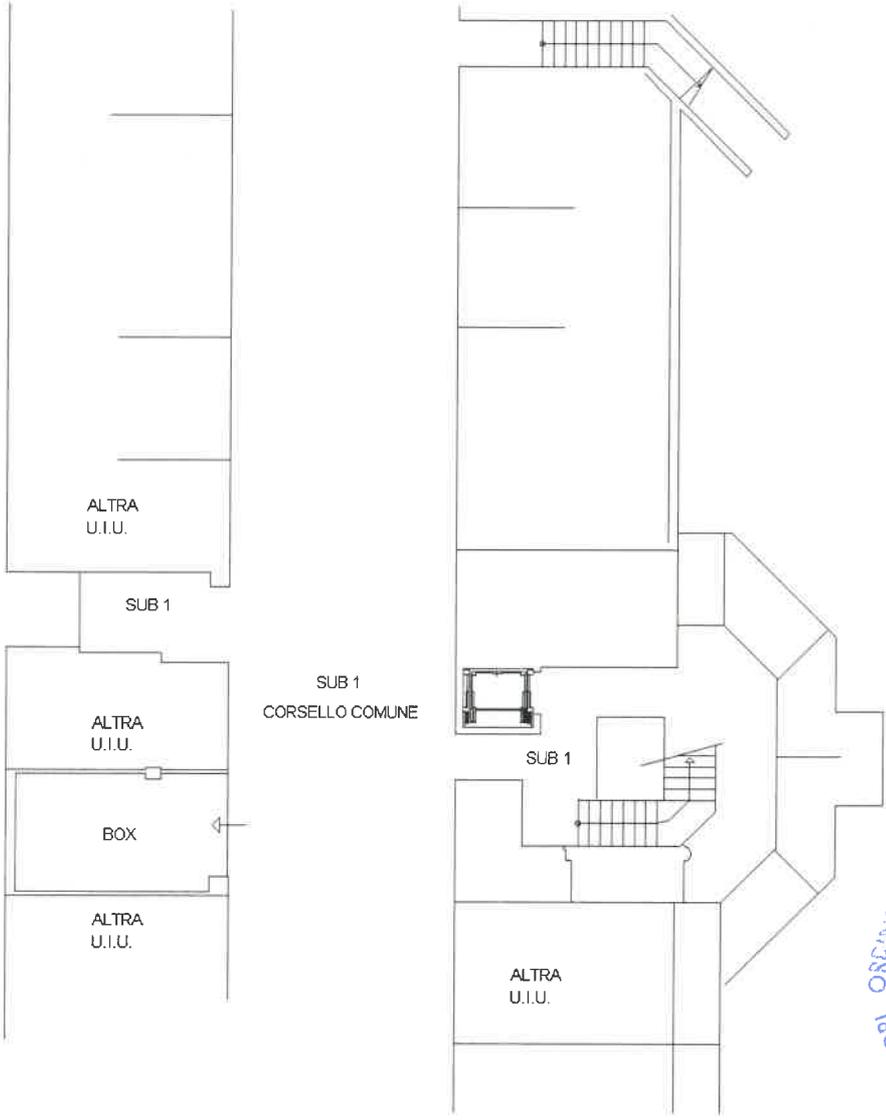

COPIA CONFORME ALL'ORIGINALE
 INVIATA MEDIANTE SUPPORTO DIGITALE
 In data
 Protocollo n.
 Tecnico
 località e data

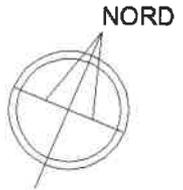

**Agenzia del Territorio
CATASTO FABBRICATI
Ufficio Provinciale di
Milano**


Dichiarazione protocollo n. _____ del _____
Planimetria di u.i.u. in Comune di Legnano
Via Privata Dei Frassini _____ civ. 1

Identificativi Catastali:
Sezione:
Foglio: 19
Particella: 1347
Subalterno: 13


Compilata da:
Bardella Gianpietro
Iscritto all'albo:
Architetti
Prov. Milano _____ N. 10206

Scheda n. 1 Scala 1:200

PIANTA PIANO SECONDO
H. 2.70 m

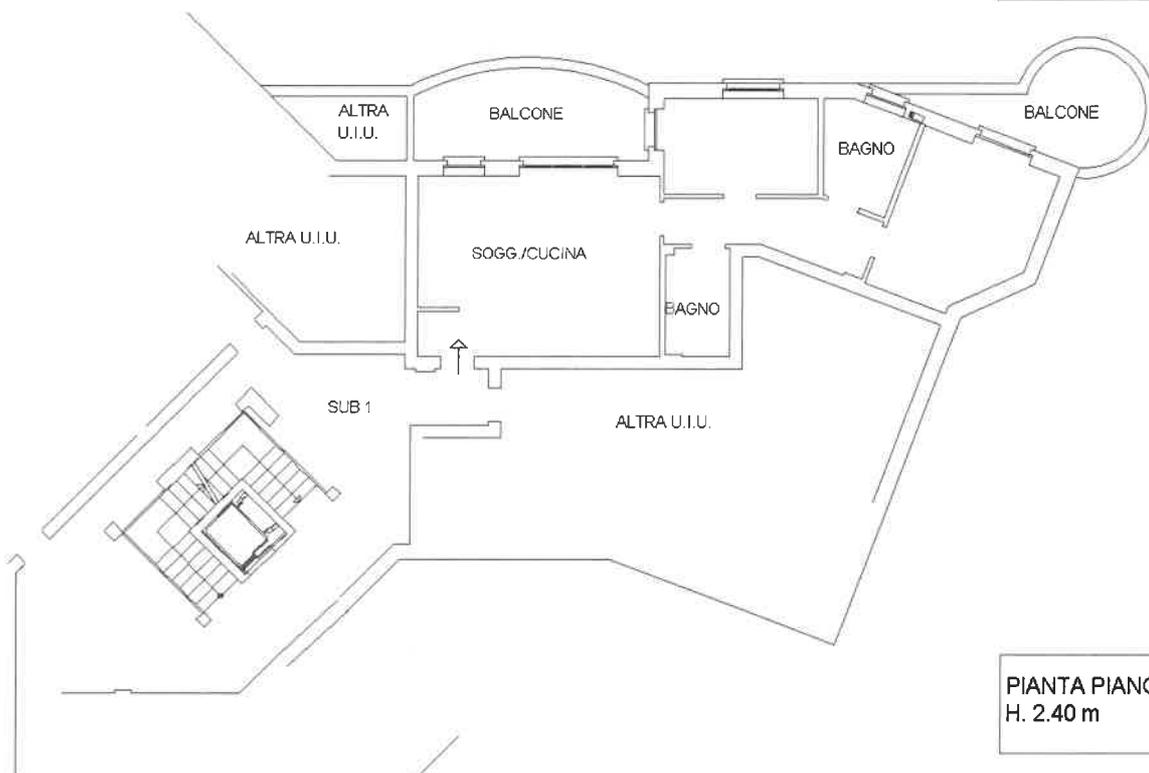


PIANTA PIANO INTERRATO
H. 2.40 m

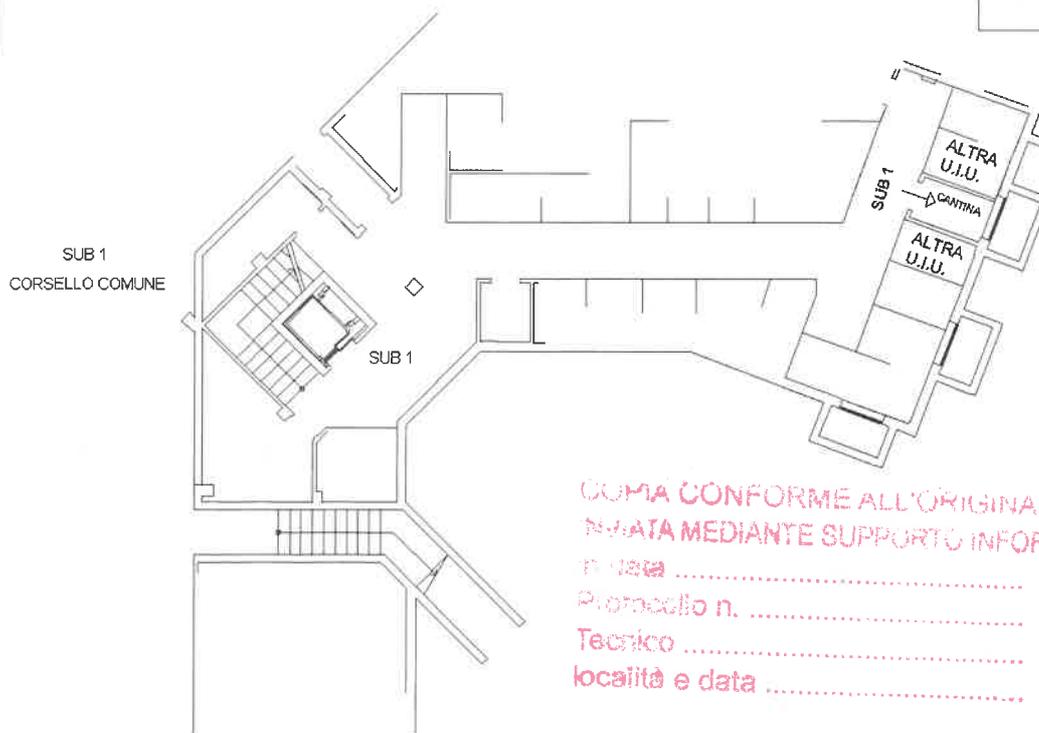

ORDINE DEGLI ARCHITETTI, PIANIFICATORI,
PAESAGGISTI E CONSERVATORI
DELLA PROVINCIA DI MILANO
BARDELLA
GIANPIETRO
architetto
10206

NORD

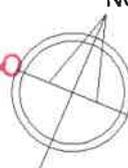


COMA CONFORME ALL'ORIGINALE
ELABORATA MEDIANTE SUPPORTO INFORMATICO
data
Protocollo n.
Tecnico
località e data

**Agenzia del Territorio
CATASTO FABBRICATI
Ufficio Provinciale di
Milano**

Dichiarazione protocollo n. _____ del _____	
Planimetria di u.i.u. in Comune di Legnano	
Via Privata Dei Frassini _____ civ. 5	
Identificativi Catastali:	Compilata da:
Sezione:	Bardella Gianpietro
Foglio: 19	Iscritto all'albo:
Particella: 1347	Architetti
Subalterno: 44	Prov. Milano _____ N. 10206

Scheda n. 1 Scala 1:200

PIANTA PIANO INTERRATO
H. 2.40 m

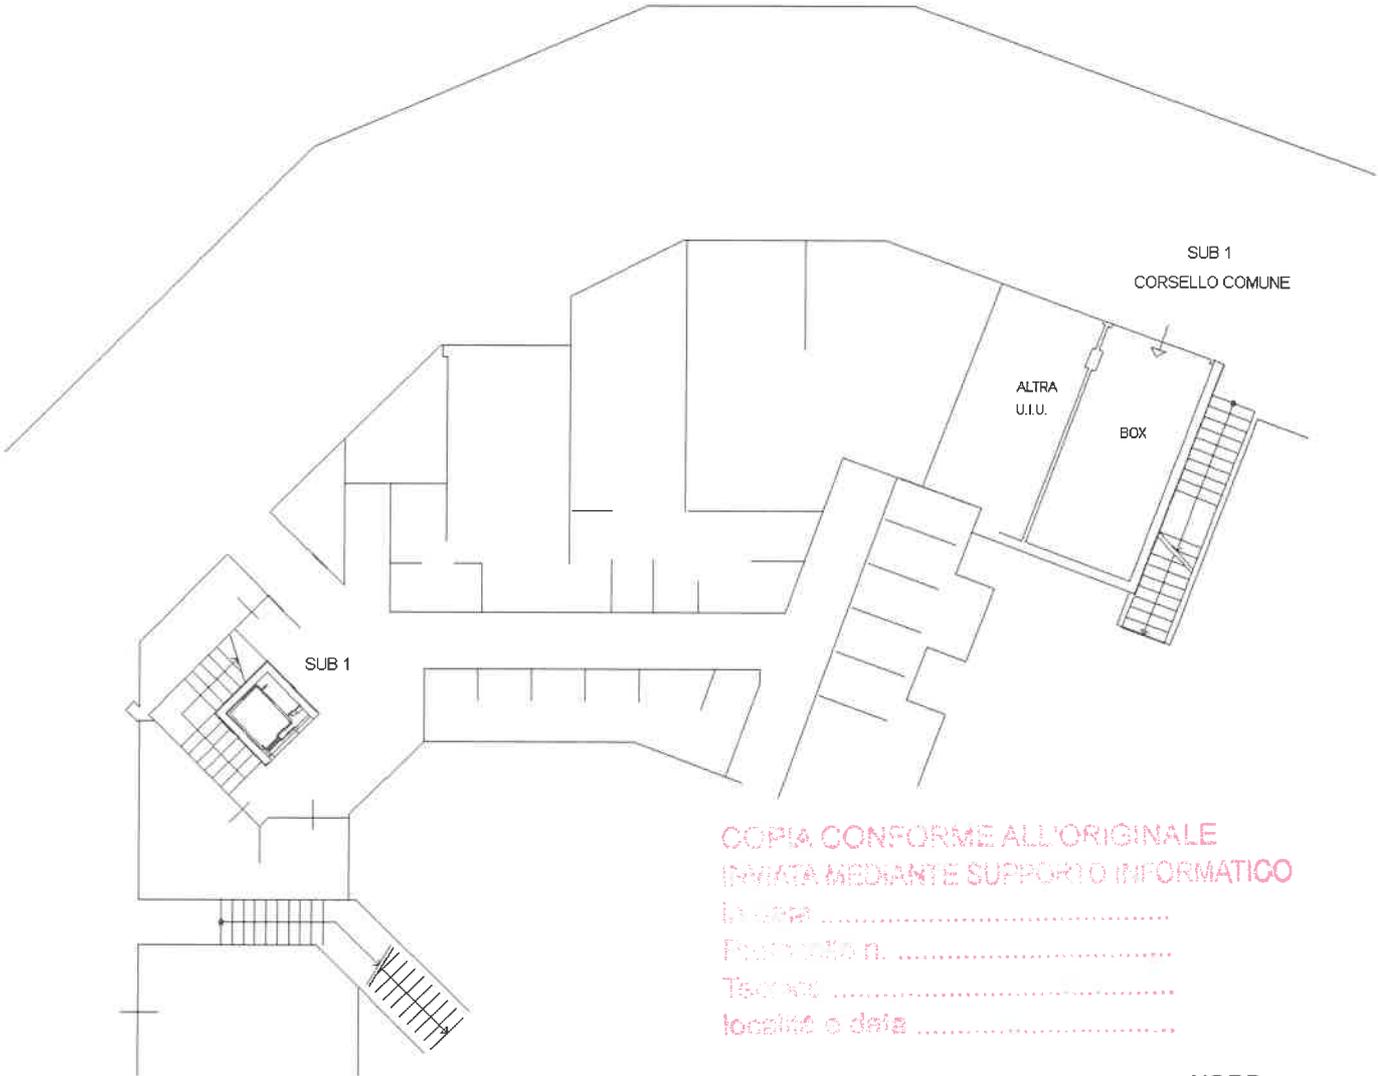

COPIA CONFORME ALL'ORIGINALE
IRVATA MEDIANTE SUPPORTO INFORMATICO
In data
Protocollo n.
Tecnico
località e data


ORDINE DEGLI ARCHITETTI, PIANIFICATORI
E CONSERVATORI DELLA PROVINCIA DI MILANO
BARDELLA
GIANPIETRO
architetto
10206




**Agenzia del Territorio
CATASTO FABBRICATI
Ufficio Provinciale di
Milano**

Dichiarazione protocollo n. _____ del _____	
Planimetria di u.i.u. in Comune di Legnano	
Via Privata Dei Frassini	civ. 1
Identificativi Catastali: Sezione: Foglio: 19 Particella: 1347 Subalterno: 27	Compilata da: Bardella Gianpietro Iscritto all'albo: Architetti Prov. Milano N. 10206

Scheda n. 1 Scala 1:200

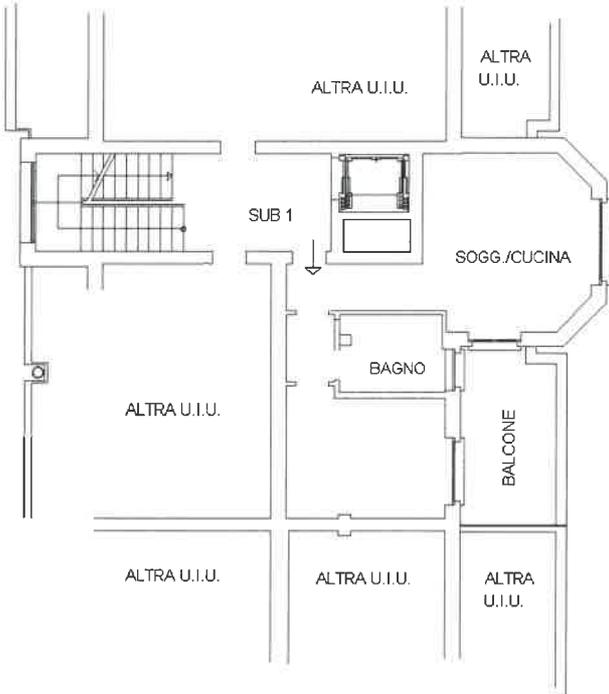


PIANTA PIANO SECONDO
H. 2.70 m

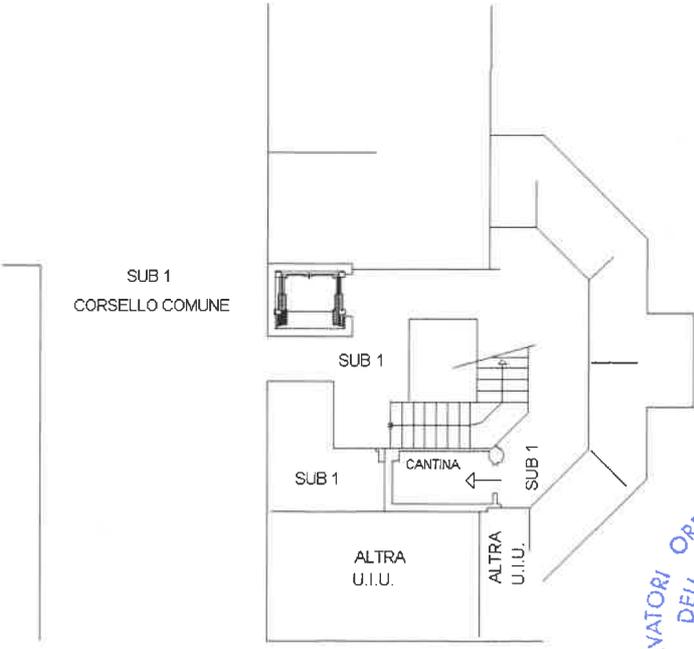

PIANTA PIANO INTERRATO
H. 2.40 m

COPIA CONFORME ALL'ORIGINALE
EMESSA MEDIANTE SUPPORTO INFORMATICO
in data
Protocollo n.
Technico
località e data

ORDINE DEGLI ARCHITETTI, PIANIFICATORI,
PAESAGGISTI E CONSERVATORI
DELLA PROVINCIA DI MILANO
BARDELLA
GIANPIETRO
architetto
10206

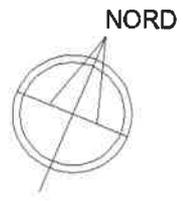

APP SUB 27

**Agenzia del Territorio
CATASTO FABBRICATI
Ufficio Provinciale di
Milano**

Dichiarazione protocollo n. _____ del _____
Planimetria di u.i.u. in Comune di Legnano
Via Privata Dei Frassini _____ civ. 5


Identificativi Catastali:
Sezione:
Foglio: 19
Particella: 1347
Subalterno: 34

Compilata da:
Bardella Gianpietro
Iscritto all'albo:
Architetti
Prov. Milano

N. 10206


Scheda n. 1 Scala 1:200

PIANTA PIANO INTERRATO
H. 2.40 m

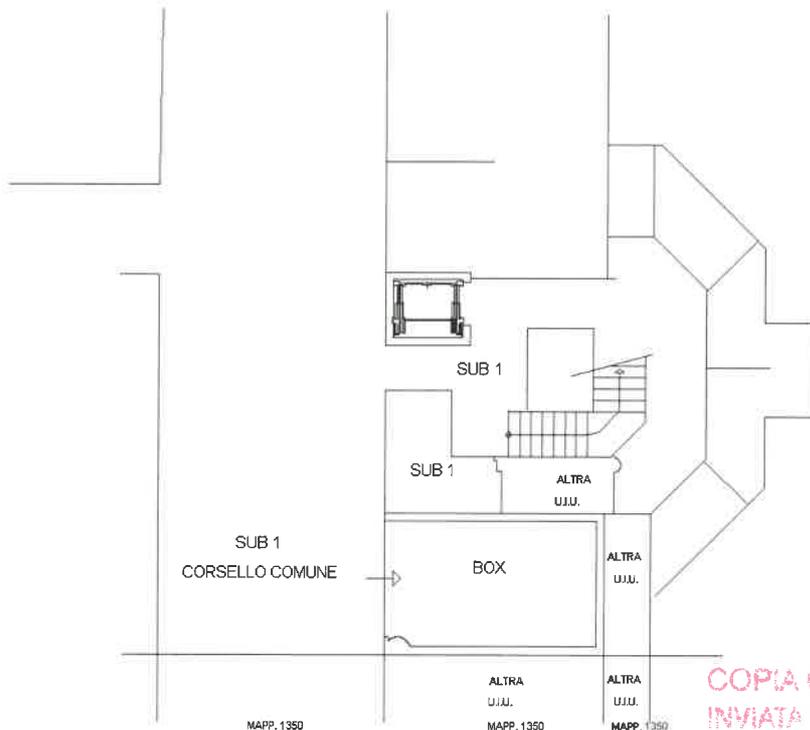

COPIA CONFORME ALL'ORIGINALE
INVIATA IN DATA E DOCUMENTO INFORMATICO
in data 19/12/12
Protocollo n. MI 089.2584
Tecnico Bardella Gianpietro
localetti e data Legnano, 19/12/12

ORDINE DEGLI ARCHITETTI, PIANIFICATORI,
PAESAGGISTI E CONSERVATORI
DELLA PROVINCIA DI MILANO
BARDELLA
GIANPIETRO
architetto
10206

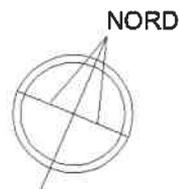


**Agenzia del Territorio
CATASTO FABBRICATI
Ufficio Provinciale di
Milano**

Dichiarazione protocollo n. _____ del _____
Planimetria di u.i.u. in Comune di Legnano
Via Privata Dei Frassini _____ civ. 1

Identificativi Catastali:
Sezione:
Foglio: 19
Particella: 1347
Subalterno: 19


Compilata da:
Bardella Gianpietro
Iscritto all'albo:
Architetti
Prov. Milano N. 10206

Scheda n. 1 Scala 1:200

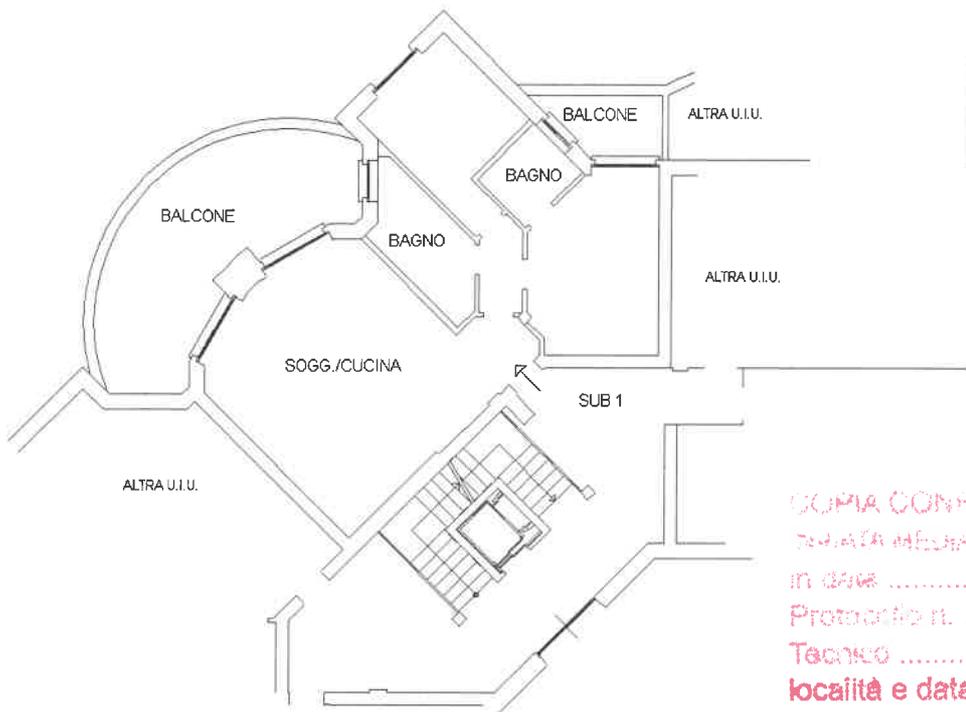


PIANTA PIANO TERZO
H. 2.70 m

COPIA CONFORME ALL'ORIGINALE
ELABORATA MEDIANTE SUPPORTO INFORMATICO
in data
Protocollo n.
Tecnico
località e data

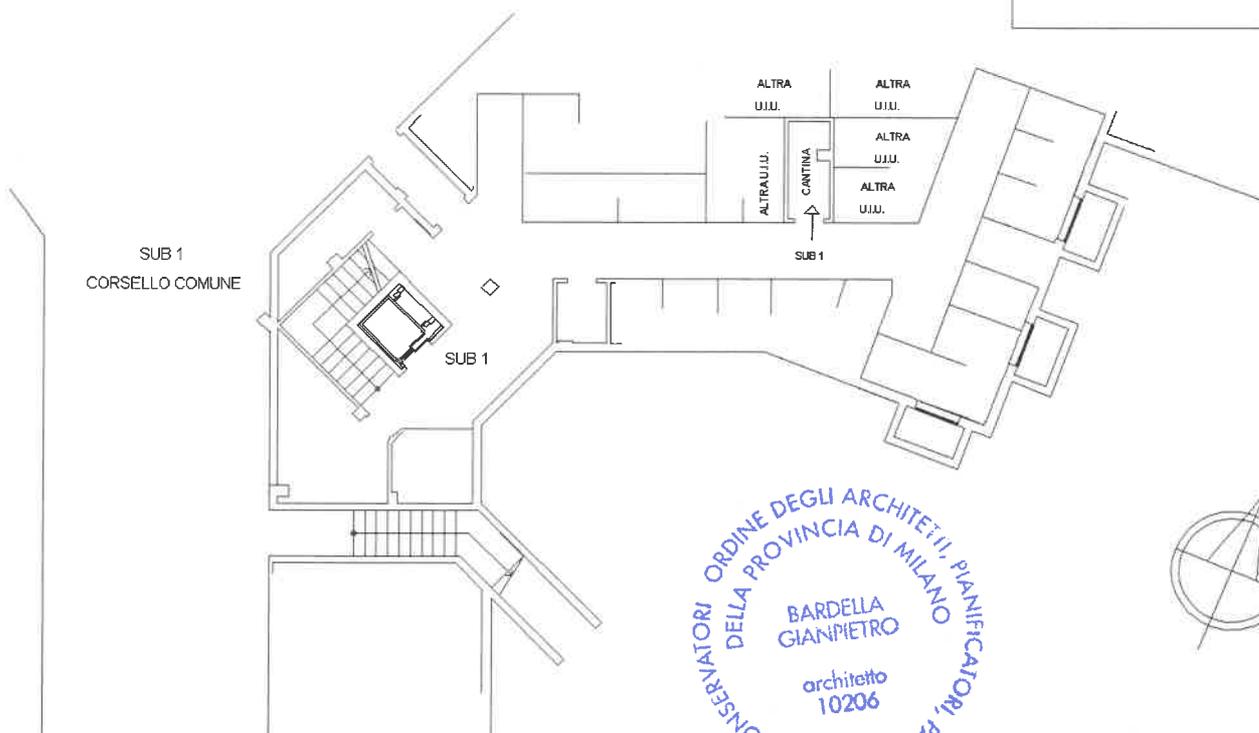

PIANTA PIANO INTERRATO
H. 2.40 m

ORDINE DEGLI ARCHITETTI, PIANIFICATORI, PASSEGGISTI E CONSERVATORI
DELLA PROVINCIA DI MILANO
BARDELLA
GIANPIETRO
architetto
10206

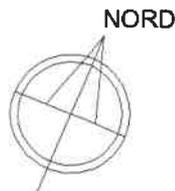

**Agenzia del Territorio
CATASTO FABBRICATI
Ufficio Provinciale di
Milano**

Dichiarazione protocollo n. _____ del _____

Planimetria di u.i.u. in Comune di Legnano

Via Privata Dei Frassini

civ. 5

Identificativi Catastali:

Sezione:

Foglio: 19

Particella: 1347

Subalterno: 41

Compilata da:

Bardella Gianpietro

Iscritto all'albo:

Architetti


Prov. Milano

N. 10206

Scheda n. 1

Scala 1:200

PIANTA PIANO INTERRATO
H. 2.40 m

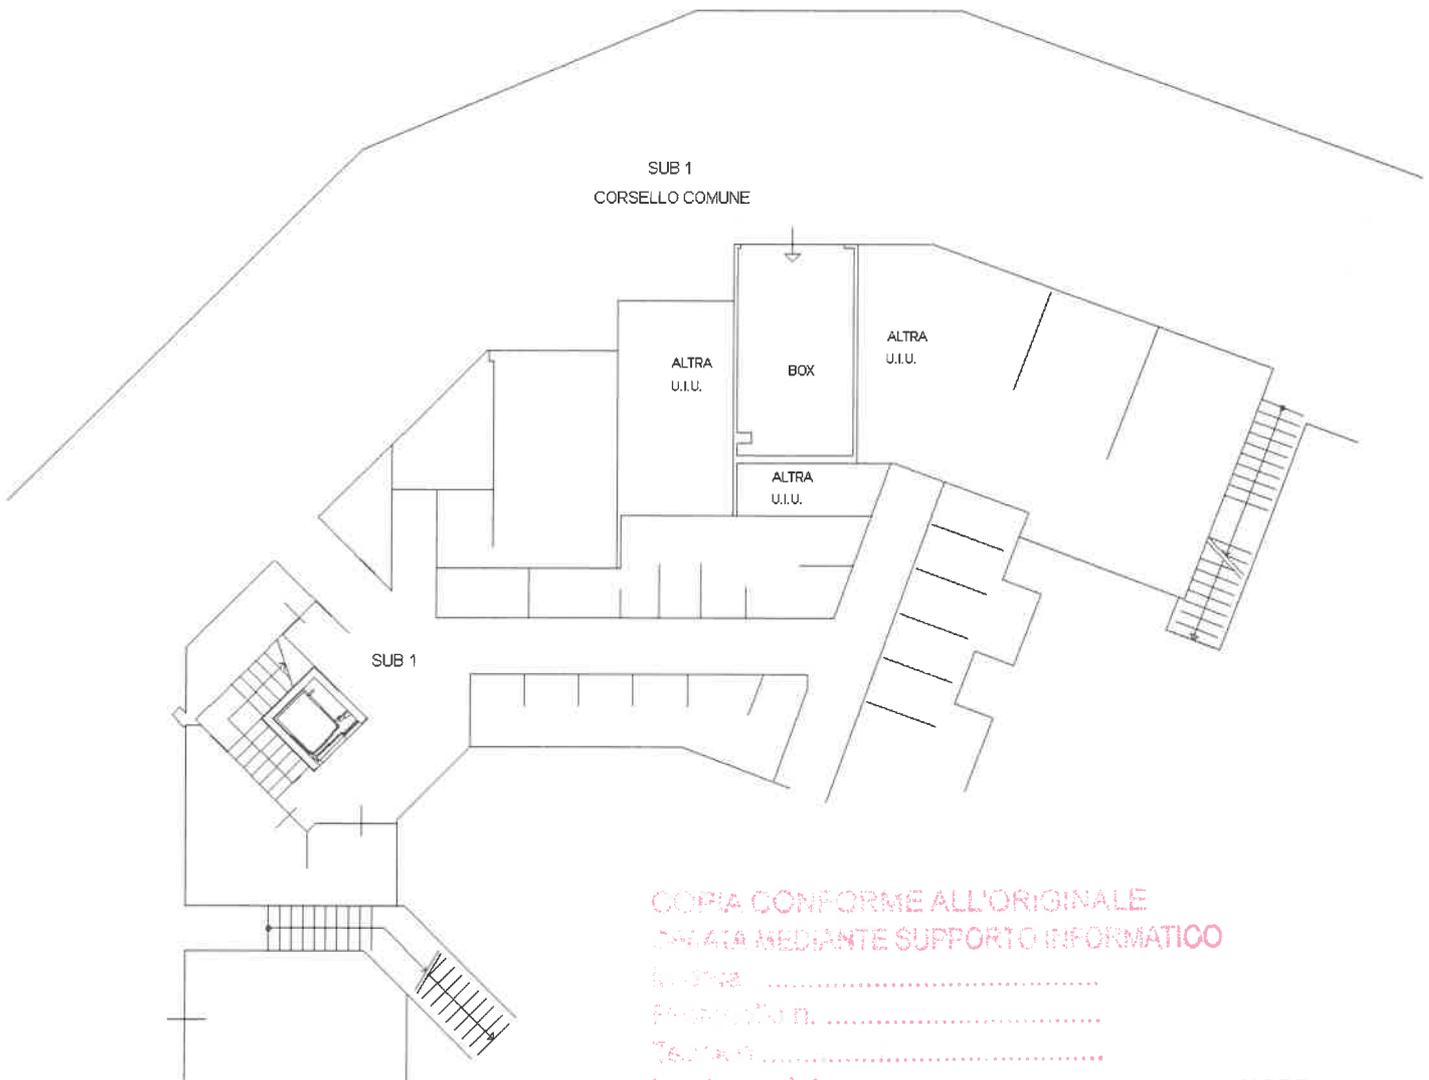

COPIA CONFORME ALL'ORIGINALE
CREATA MEDIANTE SUPPORTO INFORMATICO


In data

Protocollo n.

Tecnica

Località e data

ORDINE DEGLI ARCHITETTI
DELLA PROVINCIA DI MILANO
BARDELLA
GIANPIETRO
architetto
10206
CONSERVATORI E PAESAGGISTI, MANIFICATORI

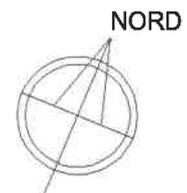

Agenzia delle Entrate
CATASTO FABBRICATI
Ufficio Provinciale di
Milano

Dichiarazione protocollo n. _____ del _____

Planimetria di u.i.u. in Comune di Legnano

Via Privata Dei Frassini

civ. 1

Identificativi Catastali:

Sezione:

Foglio: 19

Particella: 1347

Subalterno: 704

Compilata da:

Bardella Gianpietro

Iscritto all'albo:

Architetti

Prov. Milano

N. 10206

Scheda n. 1

Scala 1:200

PIANTA PIANO TERZO
H. 2.70 m



COPIA CONFORME ALL'ORIGINALE
INVIATA MEDIANTE SUPPORTO INFORMATICO

in data ... 25/02/14

Protocollo n. MI 0081113

Tecnico Bardella Gianpietro

copiato in data ... Legnano, 25/02/14

NORD



CONFERMATO
ORDINE DEGLI ARCHITETTI, PIANIFICATORI
E INGEGNERI DELLA PROVINCIA DI MILANO
BARDELLA
GIANPIETRO
architetto
10206

**Agenzia del Territorio
CATASTO FABBRICATI
Ufficio Provinciale di
Milano**

Dichiarazione protocollo n. _____ del _____
Planimetria di u.i.u. in Comune di Legnano
Via Privata Dei Frassini


civ. 5

Identificativi Catastali:
Sezione:
Foglio: 19
Particella: 1347
Subalterno: 702

Compilata da:
Bardella Gianpietro
Iscritto all'albo:
Architetti
Prov. Milano

N. 10206

Scheda n. 1 Scala 1:200

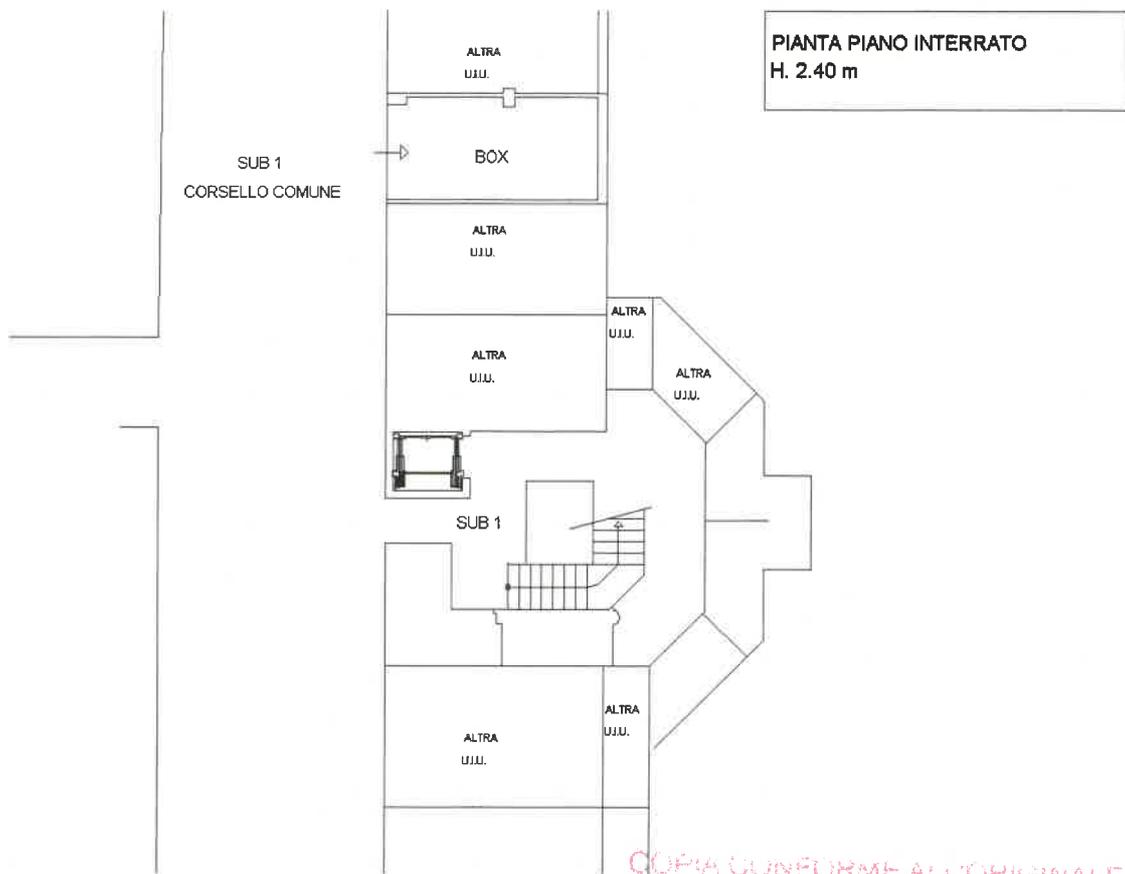

PIANTA PIANO INTERRATO
H. 2.40 m

COPIA CONFORME ALL'ORIGINALE
RVIATA MEDIANTE SUPPORTO INFORMATICO
in data 01/09/13
Protocollo n. M.0137791
Tecnico Bardella Gianpietro
località e data Legnano, 01/09/13

CONTO PAESAGGISTI E CONSERVATORI
ORDINE DEGLI ARCHITETTI
DELLA PROVINCIA DI MILANO
BARDELLA GIANPIETRO
ord. n. 10206

