



# Pianta piano primo - Stato di fatto immobile stalla p.IIa 7

scala 1:100

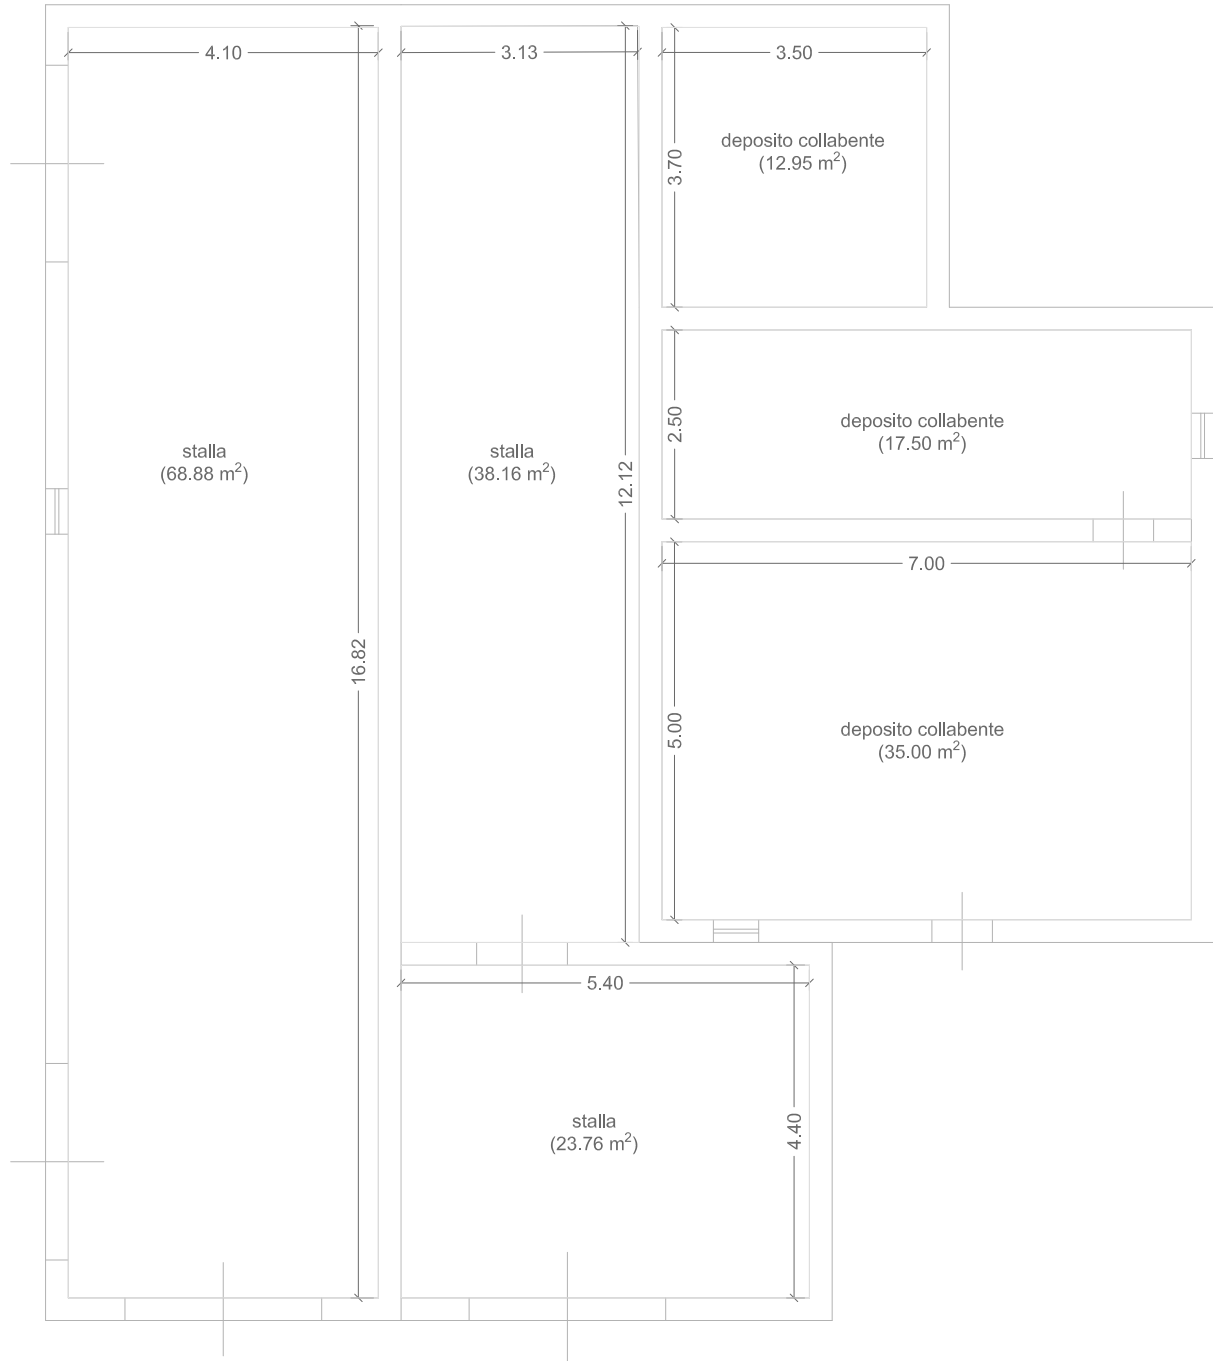

# Pianta piano primo - Stato di fatto immobile deposito p.IIa 7

scala 1:50

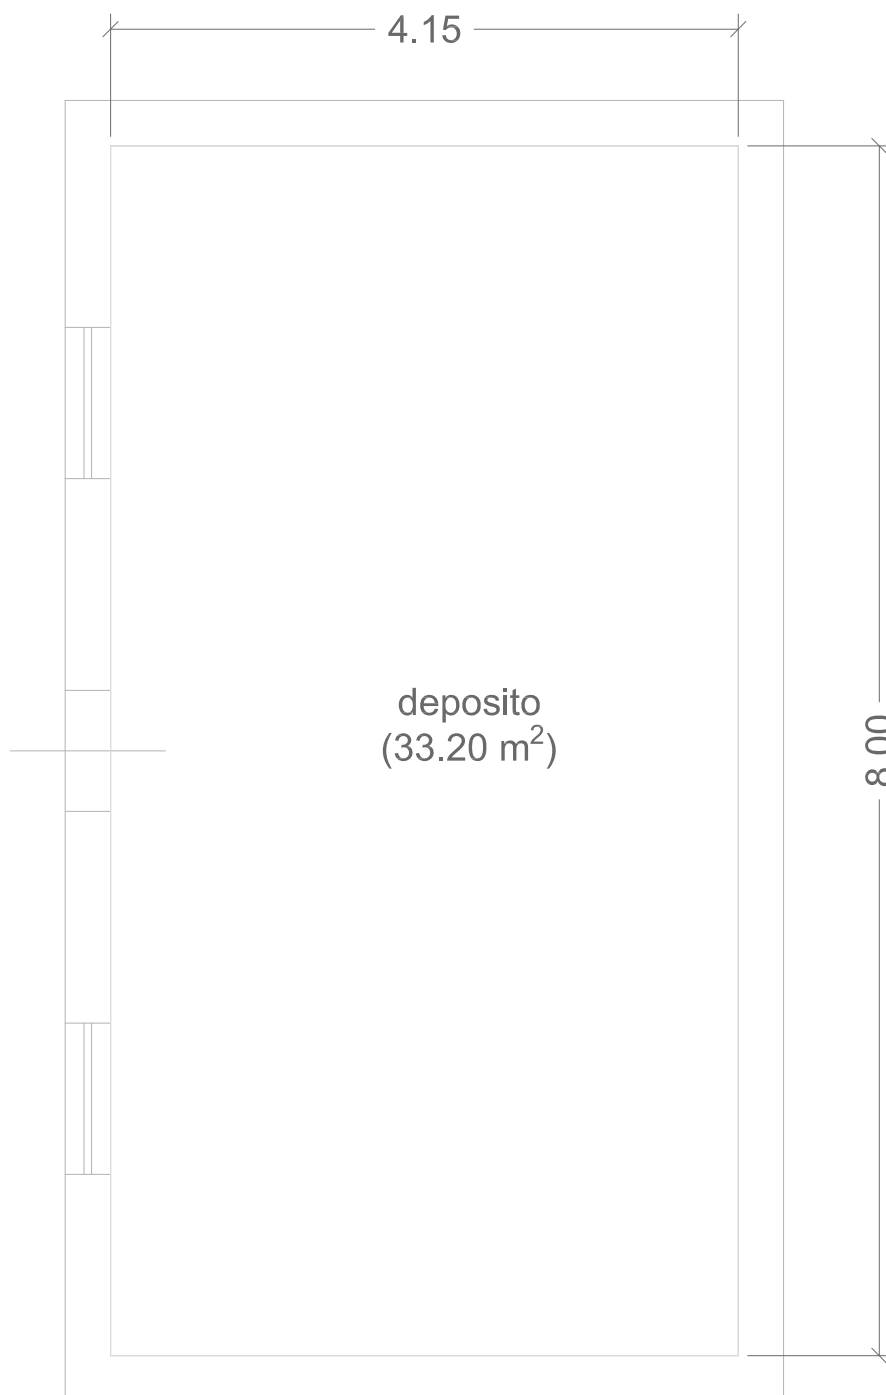

# Pianta piano primo - Stato di fatto immobile deposito p.IIa 250

scala 1:100

