

**Agenzia del Territorio  
CATASTO FABBRICATI  
Ufficio Provinciale di  
Novara**

Dichiarazione protocollo n. \_\_\_\_\_ del \_\_\_\_\_  
Planimetria di u.i.u. in Comune di Oleggio  
Via Vecchia Alzate

civ. SNC

Identificativi Catastali:  
Sezione:  
Foglio: 37  
Particella: 573  
Subalterno: 65


Compilata da:  
Bardella Gianpietro  
Iscritto all'albo:  
Architetti  
Prov. Milano

N. 10206

Scheda n. 1

Scala 1:200

PIANTA PIANO TERRA

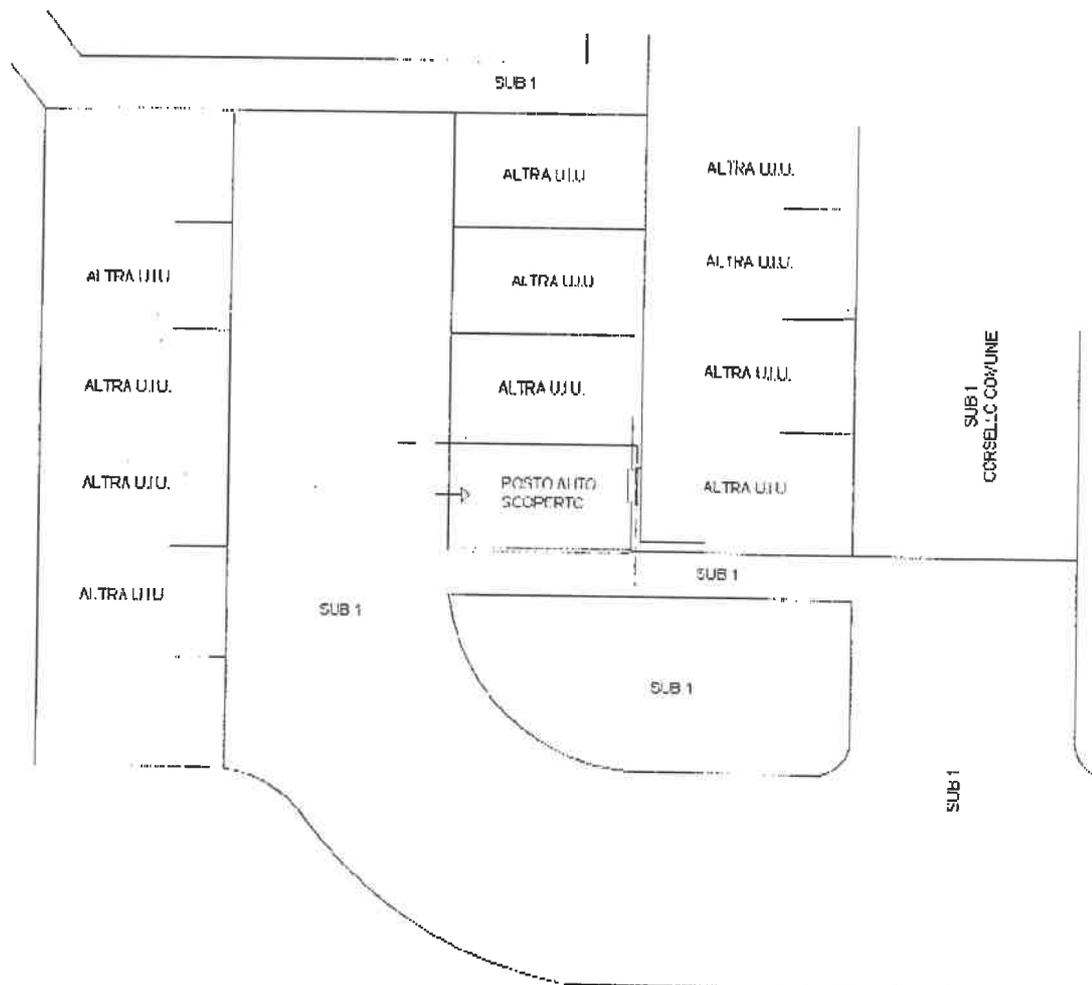

ORDINE DEGLI ARCHITETTI, PIANIFICATORI,  
PAESAGGISTI E CONSERVATORI  
DELLA PROVINCIA DI MILANO  
BARDELLA  
GIANPIETRO  
architetto  
10206

ORDINE DEGLI ARCHITETTI, PIANIFICATORI,  
PAESAGGISTI E CONSERVATORI  
DELLA PROVINCIA DI MILANO  
[Signature]

NORD



**Agenzia del Territorio  
CATASTO FABBRICATI  
Ufficio Provinciale di  
Novara**

Dichiarazione protocollo n. \_\_\_\_\_ del \_\_\_\_\_  
Planimetria di u.i.u. in Comune di Oleggio  
Via Vecchia Alzate

civ. SNC

Identificativi Catastali:

Sezione:

Foglio: 37

Particella: 573

Subalterno: 63

Compilata da:

Bardella Gianpietro

Iscritto all'albo:

Architetti

Prov. Milano

N. 10206

Scheda n. 1

Scala 1:200

PIANTA PIANO TERRA



**ORDINE DEGLI ARCHITETTI, PIANIFICATORI, PAESAGGISTI E CONSERVATORI  
DELLA PROVINCIA DI MILANO**

*[Handwritten signature]*

00701  
00702  
00703  
00704  
00705  
00706  
00707  
00708  
00709  
00710

NORD

**Agenzia del Territorio  
CATASTO FABBRICATI  
Ufficio Provinciale di  
Novara**


Dichiarazione protocollo n. _____ del _____	
Planimetria di u.i.u. in Comune di Oleggio	
Via Vecchia Alzate	
civ. SNC	
Identificativi Catastali:	Compilata da: Bardella Gianpietro
Sezione:	Iscritto all'albo: Architetti
Foglio: 37	Prov. Milano
Particella: 573	N. 10206
Subalterno: 59	

Scheda n. 1      Scala 1:200

PIANTA PIANO TERRA



ARCHITETTI, PIANIFICATORI, PAESAGGISTI E CONSERVATORI  
DELLA PROVINCIA DI MILANO

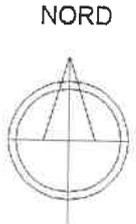


**Agenzia del Territorio  
CATASTO FABBRICATI  
Ufficio Provinciale di  
Novara**


Dichiarazione protocollo n. _____ del _____	
Planimetria di u.i.u. in Comune di Oleggio	
Via Vecchia Alzate	
civ. SNC	
Identificativi Catastali:	Compilata da: Bardella Gianpietro
Sezione:	Isritto all'albo: Architetti
Foglio: 37	Prov. Milano
Particella: 573	N. 10206
Subalterno: 56	

Scheda n. 1      Scala 1:200

PIANTA PIANO TERRA

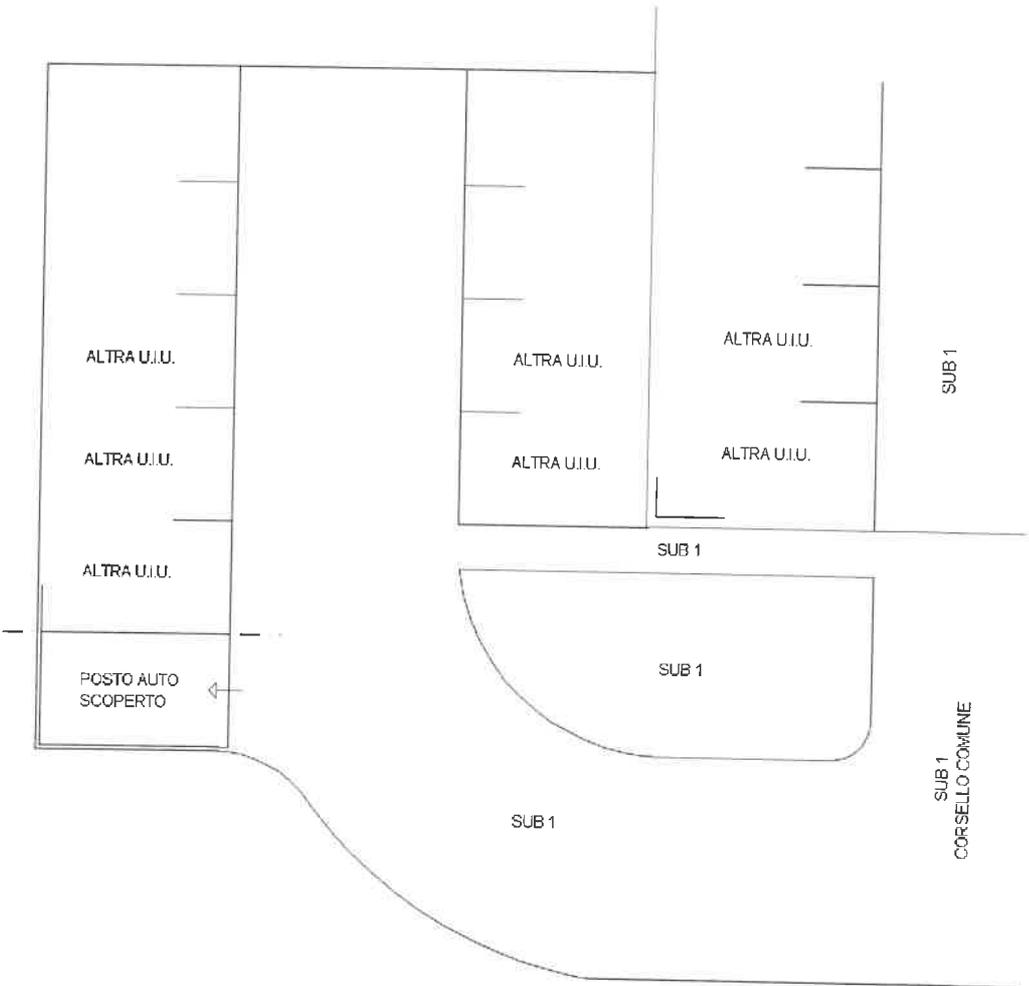

CONSERVATORI E CONSERVATORE  
DELLA PROVINCIA DI MILANO  
ORDINE DEGLI ARCHITETTI, PIANIFICATORI, PAESAGGISTI  
E CONSERVATORI

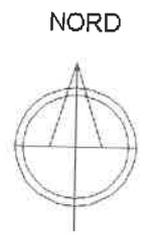

**Agenzia del Territorio  
CATASTO FABBRICATI  
Ufficio Provinciale di  
Novara**

Dichiarazione protocollo n. \_\_\_\_\_ del \_\_\_\_\_  
Planimetria di u.i.u. in Comune di Oleggio  
Via Vecchia Alzate

civ. SNC


Identificativi Catastali:  
Sezione:  
Foglio: 37  
Particella: 573  
Subalterno: 52

Compilata da:  
Bardella Gianpietro  
Iscritto all'albo:  
Architetti  
Prov. Milano

N. 10206


Scheda n. 1      Scala 1:200

PIANTA PIANO TERRA  
H. 240 cm

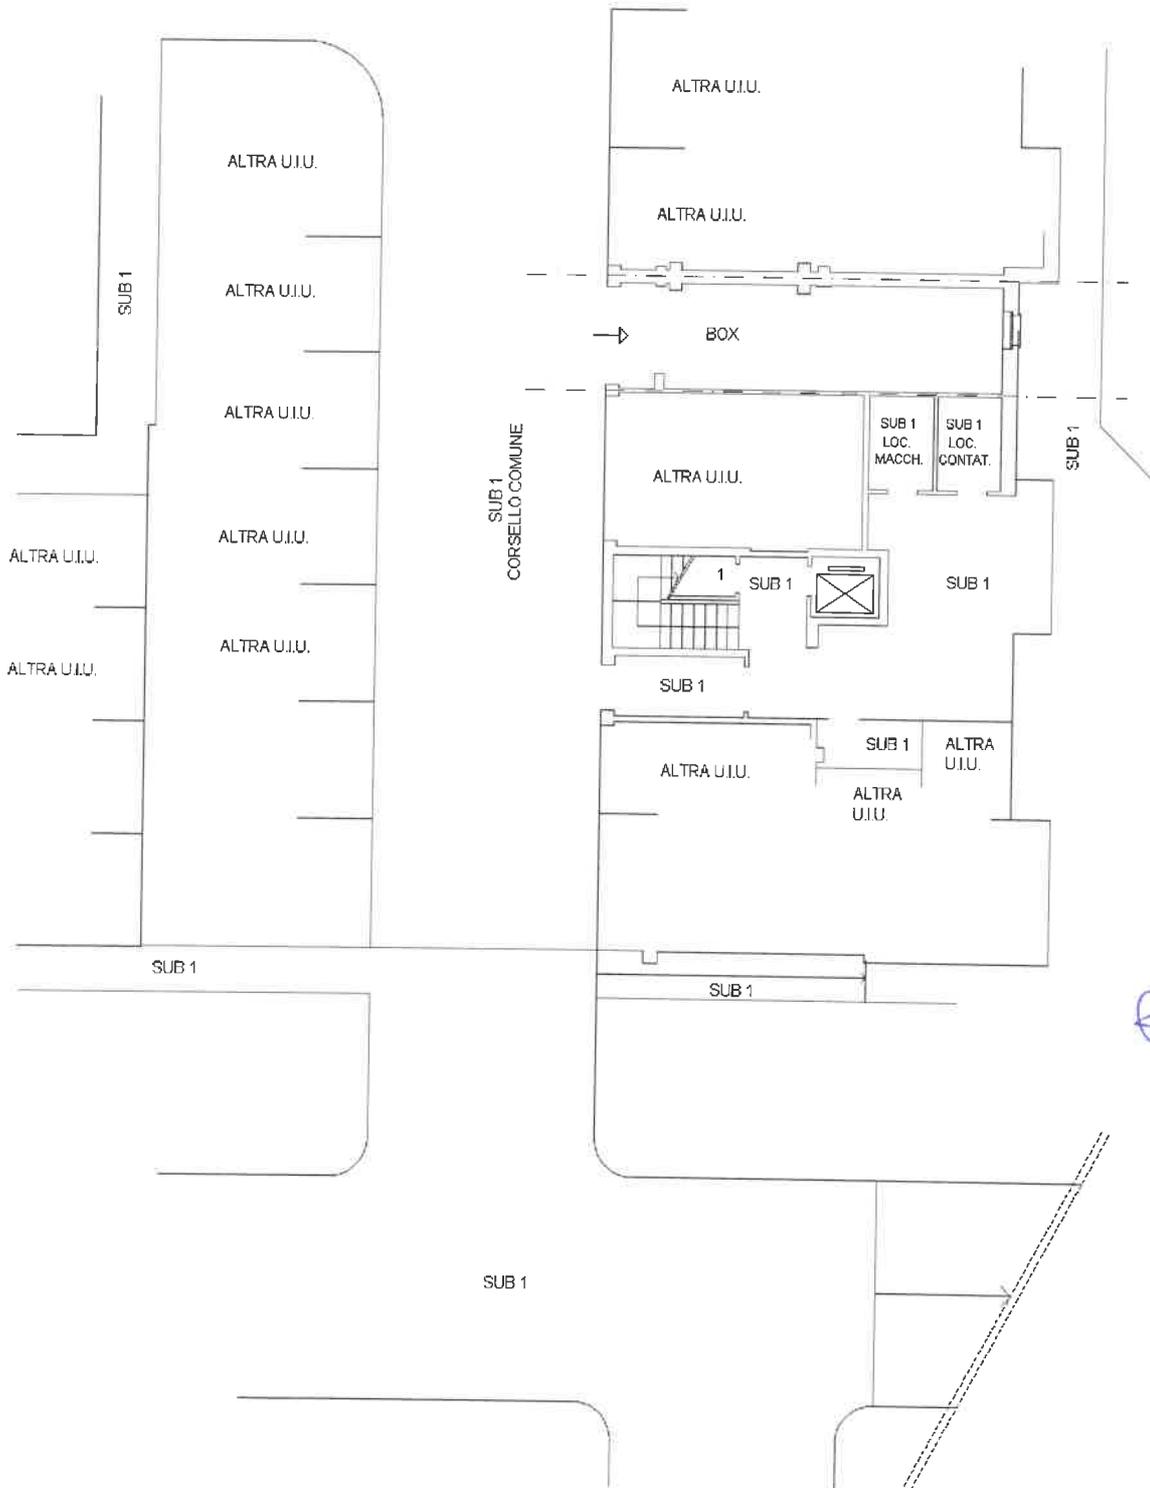

CONFERMA DELL'ORDINE DEGLI ARCHITETTI, PIANIFICATORI  
DELLA PROVINCIA DI MILANO  
BARDELLA GIANPIETRO  
Architetto

NORD

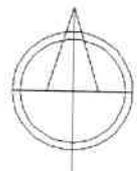

**Agenzia del Territorio  
CATASTO FABBRICATI  
Ufficio Provinciale di  
Novara**

Dichiarazione protocollo n. \_\_\_\_\_ del \_\_\_\_\_  
Planimetria di u.i.u. in Comune di Oleggio  
Via Vecchia Alzate

civ. SNC

Identificativi Catastali:  
Sezione:  
Foglio: 37  
Particella: 573  
Subalterno: 25

Compilata da:  
Bardella Gianpietro  
Isritto all'albo:  
Architetti  
Prov. Milano

N. 10206


Scheda n. 1

Scala 1:200


PIANTA PIANO SECONDO  
H. 270 cm



PIANTA PIANO TERRA  
H. 240 cm

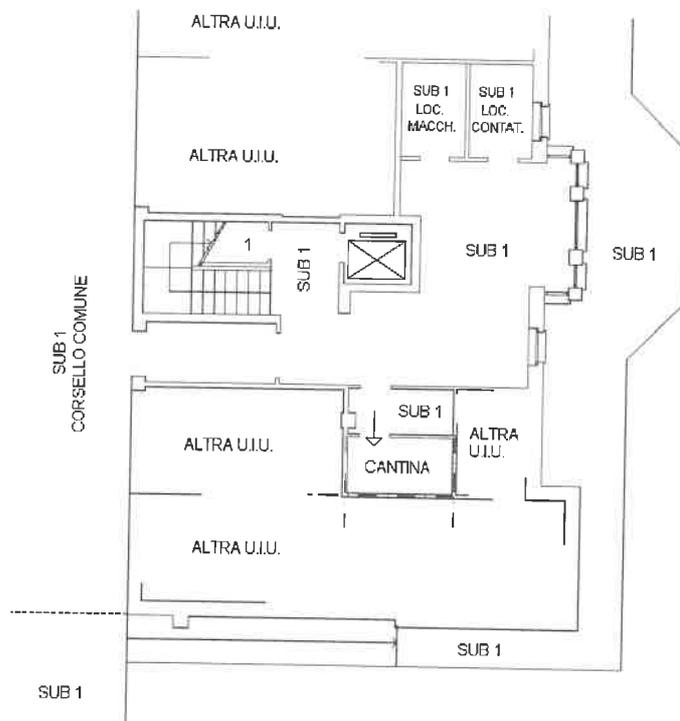

NORD

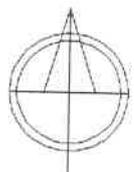

**Agenzia del Territorio  
CATASTO FABBRICATI  
Ufficio Provinciale di  
Novara**

Dichiarazione protocollo n. \_\_\_\_\_ del \_\_\_\_\_  
Planimetria di u.i.u. in Comune di Oleggio  
Via Vecchia Alzate

civ. SNC

Identificativi Catastali:  
Sezione:  
Foglio: 37  
Particella: 573  
Subalterno: 58

Compilata da:  
Bardella Gianpietro  
Iscritto all'albo:  
Architetti  
Prov. Milano

N. 10206

Scheda n. 1

Scala 1:200

PIANTA PIANO TERRA



**Agenzia del Territorio  
CATASTO FABBRICATI  
Ufficio Provinciale di  
Novara**

Dichiarazione protocollo n. \_\_\_\_\_ del \_\_\_\_\_  
Planimetria di u.i.u. in Comune di Oleggio  
Via Vecchia Alzate

civ. SNC

Identificativi Catastali:  
Sezione:  
Foglio: 37  
Particella: 573  
Subalterno: 33

Compilata da:  
Bardella Gianpietro  
Iscritto all'albo:  
Architetti  
Prov. Milano

N. 10206


Scheda n. 1

Scala 1:200

PIANTA PIANO TERRA  
H. 240 cm



NORD

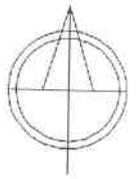


15

**Agenzia del Territorio  
CATASTO FABBRICATI  
Ufficio Provinciale di  
Novara**


Dichiarazione protocollo n. _____ del _____	
Planimetria di u.i.u. in Comune di Oleggio	
Via Vecchia Alzate _____ civ. SNC	
Identificativi Catastali: Sezione: Foglio: 37 Particella: 573 Subalterno: 18	Compilata da: Bardella Gianpietro Iscritto all'albo: Architetti Prov. Milano _____ N. 10206

Scheda n. 1      Scala 1:200


PIANTA PIANO SECONDO  
H. 270 cm

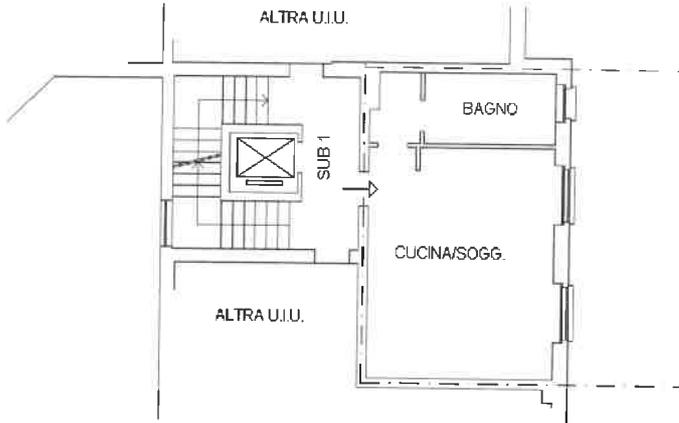

PIANTA PIANO TERRA  
H. 240 cm

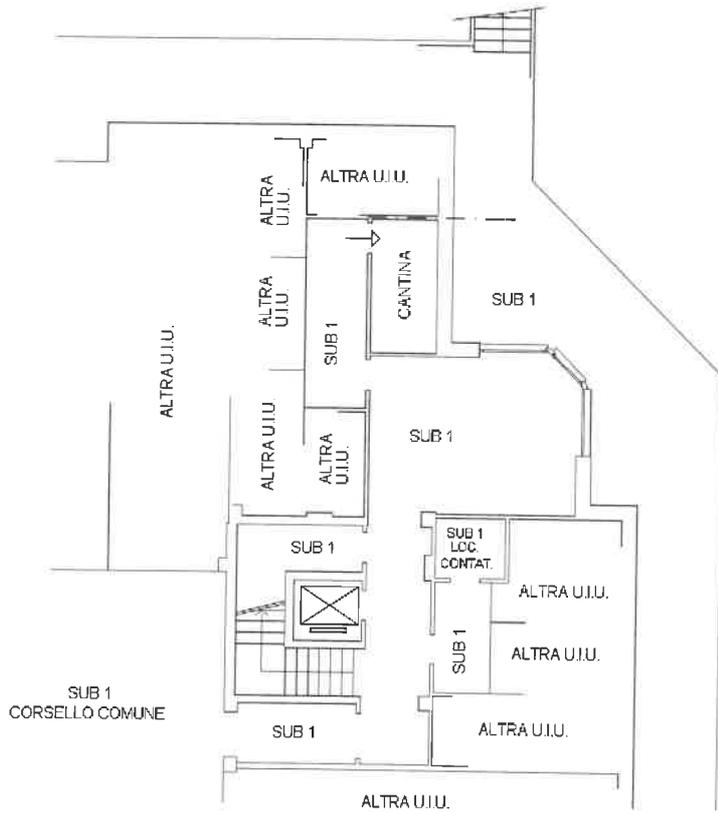

NORD

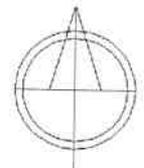

**Agenzia del Territorio  
CATASTO FABBRICATI  
Ufficio Provinciale di  
Novara**

Dichiarazione protocollo n. \_\_\_\_\_ del \_\_\_\_\_  
Planimetria di u.i.u. in Comune di Oleggio  
Via Vecchia Alzate

civ. SNC



Identificativi Catastali:  
Sezione:  
Foglio: 37  
Particella: 573  
Subalterno: 50

Compilata da:  
Bardella Gianpietro  
Iscritto all'albo:  
Architetti  
Prov. Milano

N. 10206

Scheda n. 1 Scala 1:200


PIANTA PIANO TERRA  
H. 240 cm

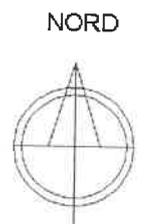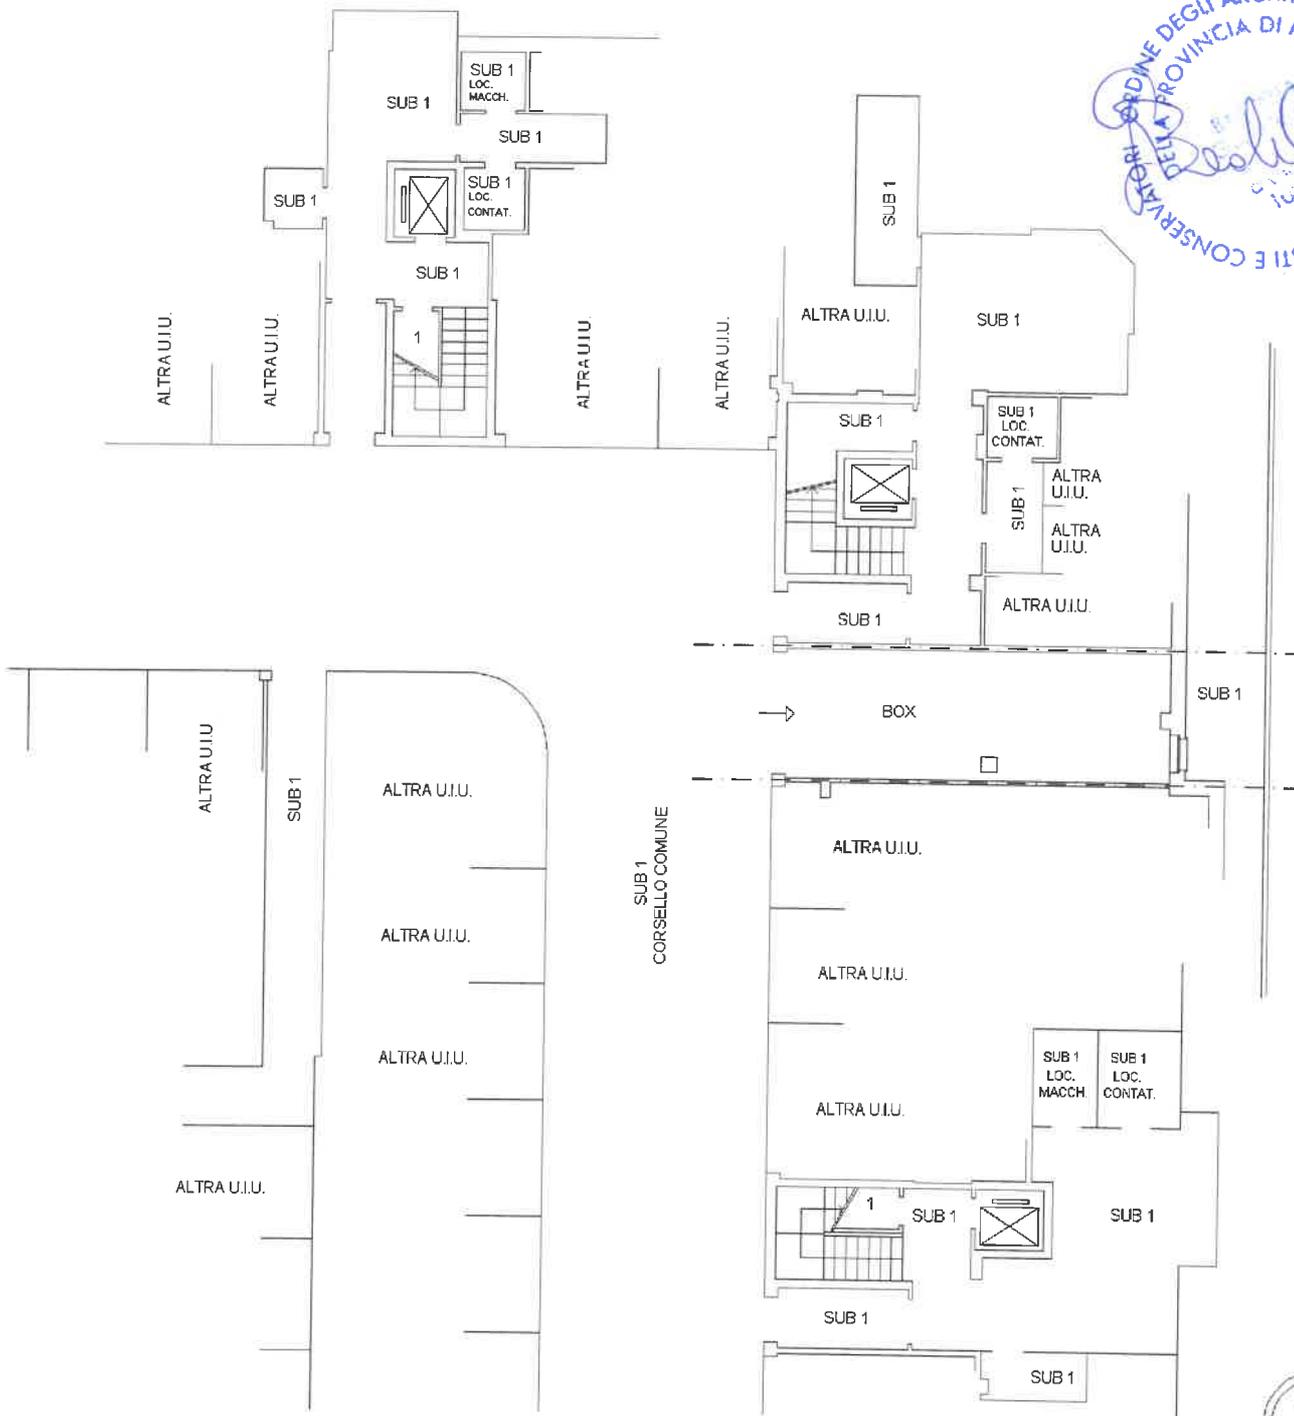


14

**Agenzia del Territorio  
CATASTO FABBRICATI  
Ufficio Provinciale di  
Novara**

Dichiarazione protocollo n. _____ del _____ Planimetria di u.i.u. in Comune di Oleggio Via Vecchia Alzate		civ. SNC	
Identificativi Catastali: Sezione: Foglio: 37 Particella: 573 Subalterno: 17		Compilata da: Bardella Gianpietro Iscritto all'albo: Architetti Prov. Milano	
Scheda n. 1		Scala 1:200	
		N. 10206	

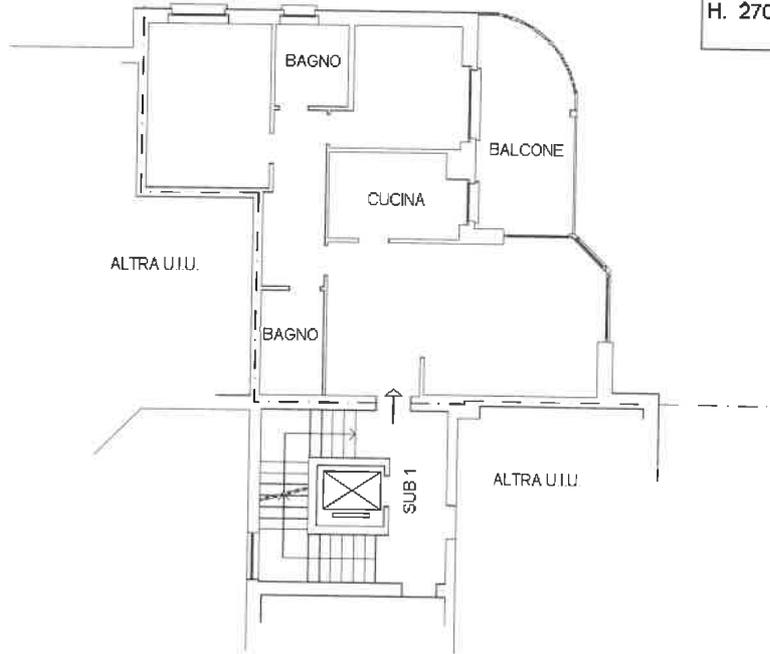


PIANTA PIANO SECONDO  
H. 270 cm

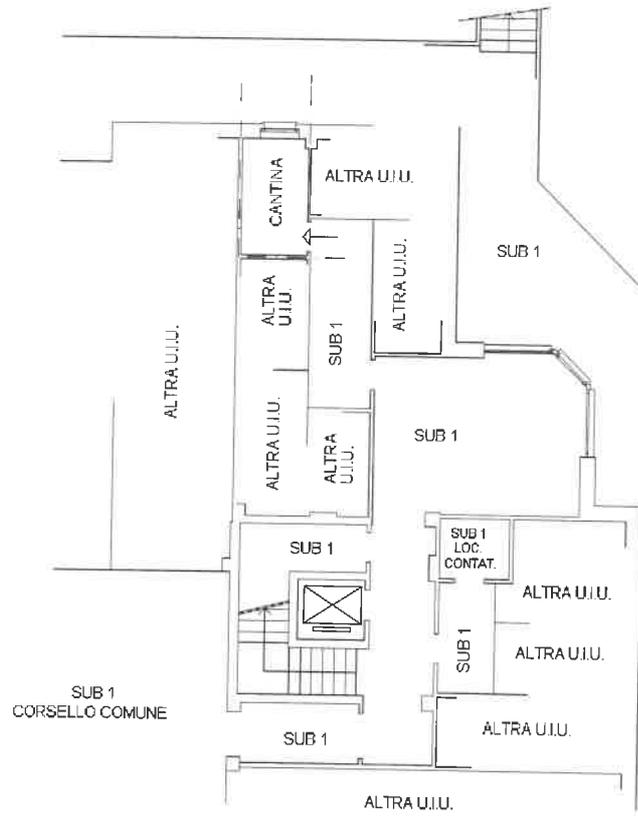

PIANTA PIANO TERRA  
H. 240 cm



NORD

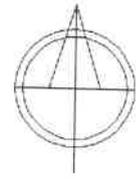

**Agenzia del Territorio  
CATASTO FABBRICATI  
Ufficio Provinciale di  
Novara**

Dichiarazione protocollo n. \_\_\_\_\_ del \_\_\_\_\_  
Planimetria di u.i.u. in Comune di Oleggio  
Via Vecchia Alzate

civ. SNC

Identificativi Catastali:  
Sezione:  
Foglio: 37  
Particella: 573  
Subalterno: 47



Compilata da:  
Bardella Gianpietro  
Iscritto all'albo:  
Architetti  
Prov. Milano

N. 10206

Scheda n. 1

Scala 1:200

PIANTA PIANO TERRA  
H. 240 cm

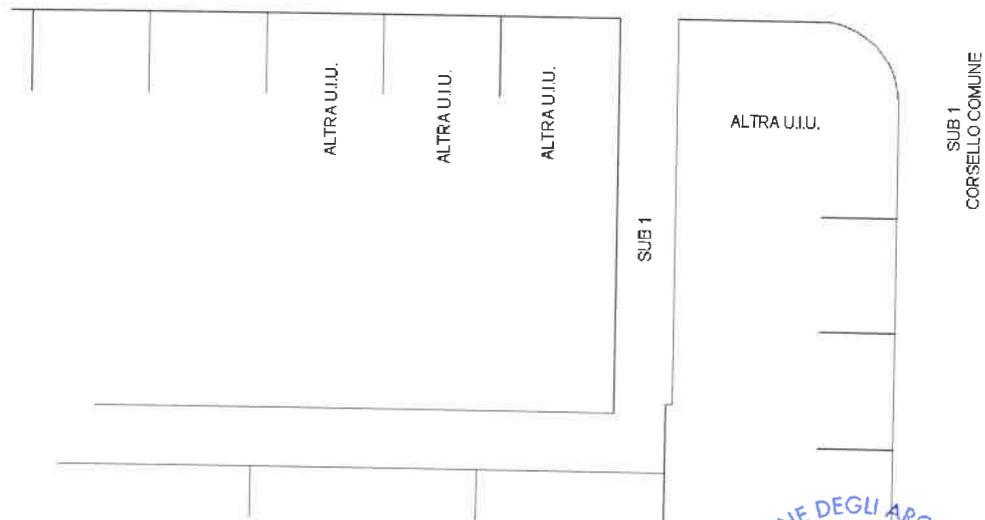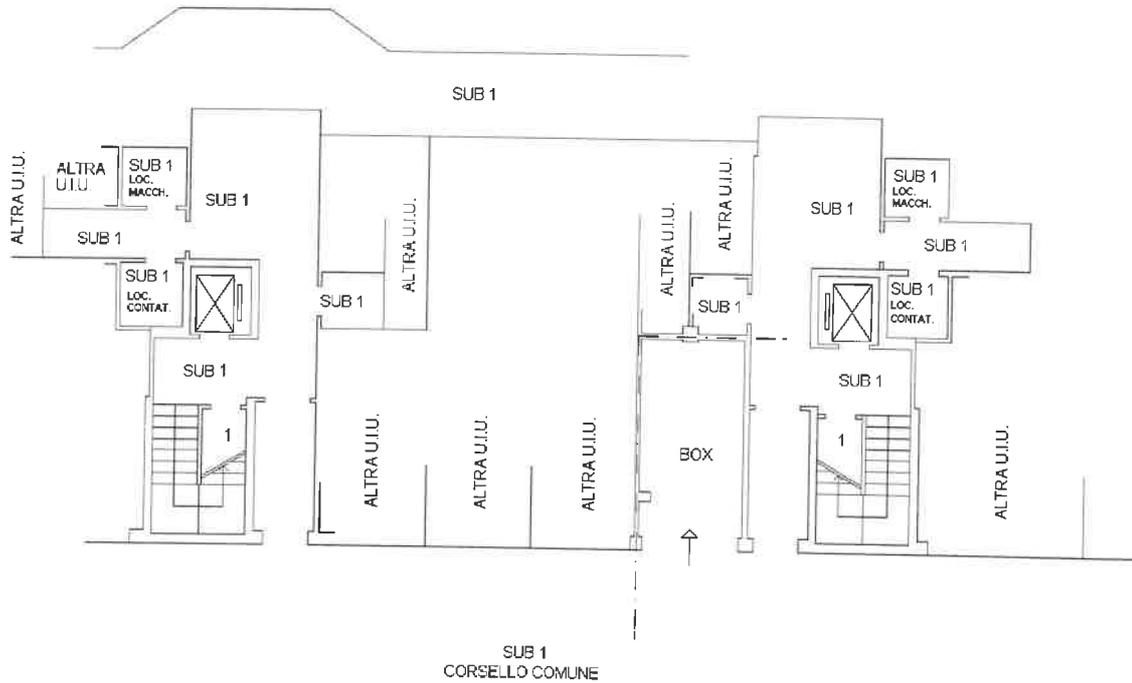

12

**Agenzia del Territorio  
CATASTO FABBRICATI  
Ufficio Provinciale di  
Novara**

Dichiarazione protocollo n. \_\_\_\_\_ del \_\_\_\_\_  
Planimetria di u.i.u. in Comune di Oleggio  
Via Vecchia Alzate

civ. SNC

Identificativi Catastali:  
Sezione:  
Foglio: 37  
Particella: 573  
Subalterno: 10


Compilata da:  
Bardella Gianpietro  
Iscritto all'albo:  
Architetti  
Prov. Milano

N. 10206


Scheda n. 1

Scala 1:200

PIANTA PIANO SECONDO  
H. 270 cm

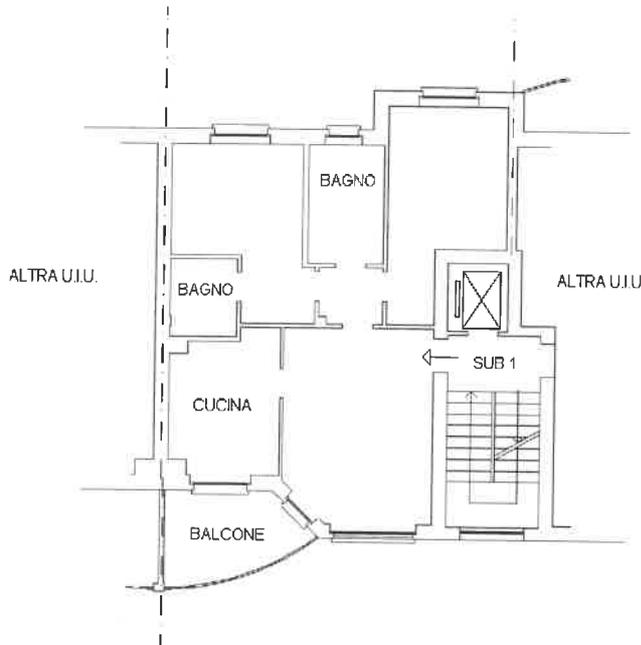


PIANTA PIANO TERRA  
H. 240 cm

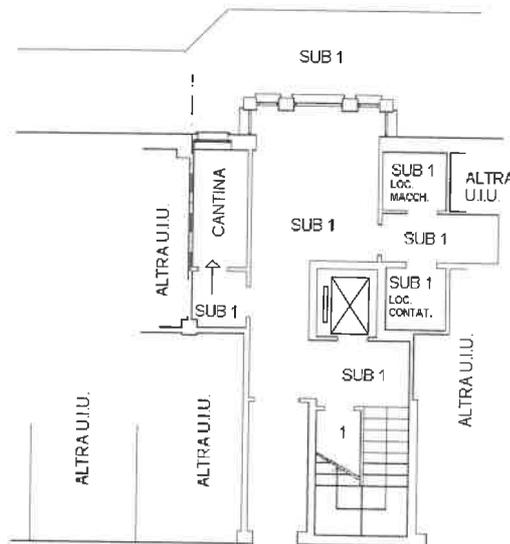

SUB 1  
CORSELLO COMUNE



NORD

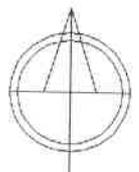

**Agenzia del Territorio  
CATASTO FABBRICATI  
Ufficio Provinciale di  
Novara**

Dichiarazione protocollo n. \_\_\_\_\_ del \_\_\_\_\_  
Planimetria di u.i.u. in Comune di Oleggio  
Via Vecchia Alzate

civ. SNC

Identificativi Catastali:  
Sezione:  
Foglio: 37  
Particella: 573  
Subalterno: 62

Compilata da:  
Bardella Gianpietro  
Iscritto all'albo:  
Architetti  
Prov. Milano

N. 10206

Scheda n. 1


Scala 1:200

PIANTA PIANO TERRA



*[Handwritten signature]*  
CONSERVATORIO DEL TERRITORIO, URBANISTI E PAESAGGISTI  
PROVINCIA DI MILANO  
10206

NORD

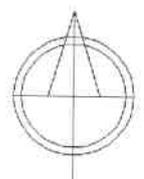

**Agenzia del Territorio  
CATASTO FABBRICATI  
Ufficio Provinciale di  
Novara**

Dichiarazione protocollo n. \_\_\_\_\_ del \_\_\_\_\_  
Planimetria di u.i.u. in Comune di Oleggio  
Via Vecchia Alzate

civ. SNC

Identificativi Catastali:

Sezione:  
Foglio: 37  
Particella: 573  
Subalterno: 40

Compilata da:  
Bardella Gianpietro

Iscritto all'albo:  
Architetti


Prov. Milano

N. 10206

Scheda n. 1

Scala 1:200

PIANTA PIANO TERRA  
H. 240 cm

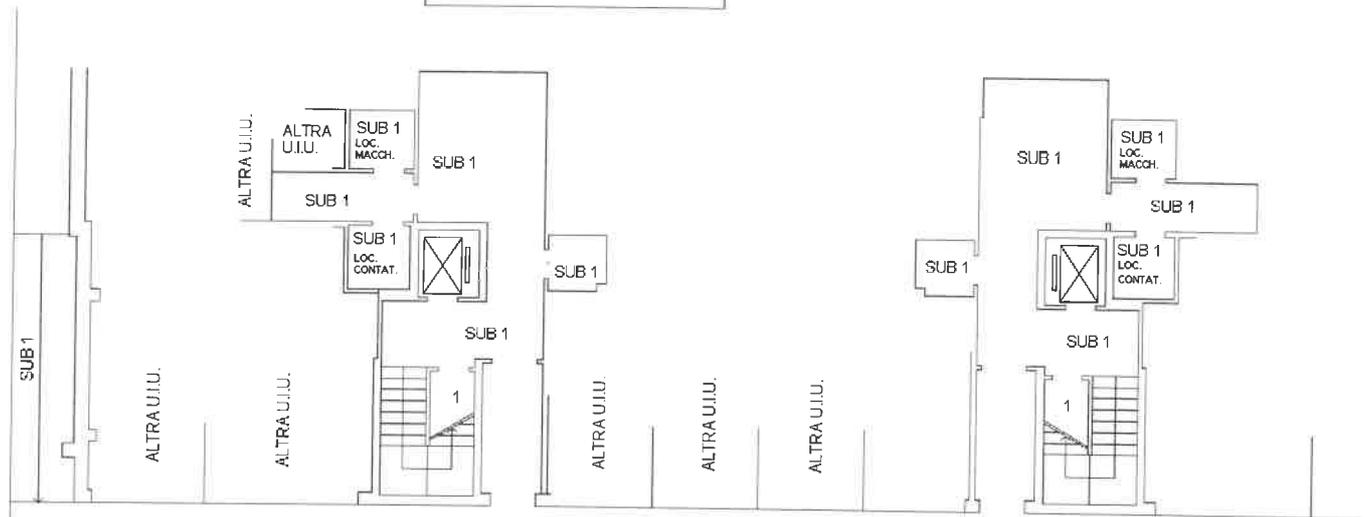


SUB 1  
CORSELLO COMUNE



SUB 1  
CORSELLO COMUNE



NORD

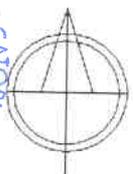

13

**Agenzia del Territorio  
CATASTO FABBRICATI  
Ufficio Provinciale di  
Novara**

Dichiarazione protocollo n. \_\_\_\_\_ del \_\_\_\_\_  
Planimetria di u.i.u. in Comune di Oleggio  
Via Vecchia Alzate

civ. SNC


Identificativi Catastali:  
Sezione:  
Foglio: 37  
Particella: 573  
Subalterno: 11

Compilata da:  
Bardella Gianpietro  
Iscritto all'albo:  
Architetti  
Prov. Milano


N. 10206

Scheda n. 1      Scala 1:200

PIANTA PIANO SECONDO  
H. 270 cm

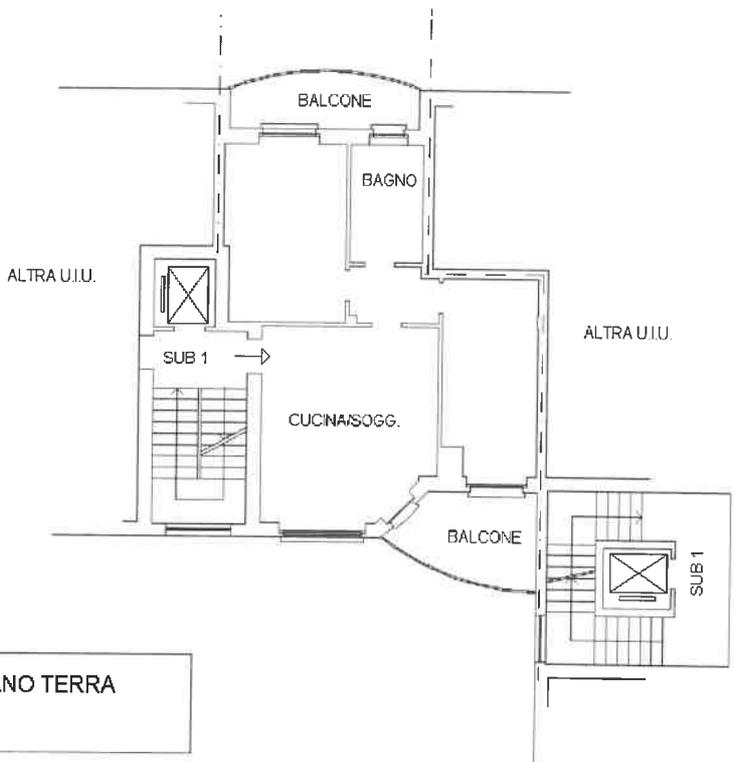

PIANTA PIANO TERRA  
H. 240 cm

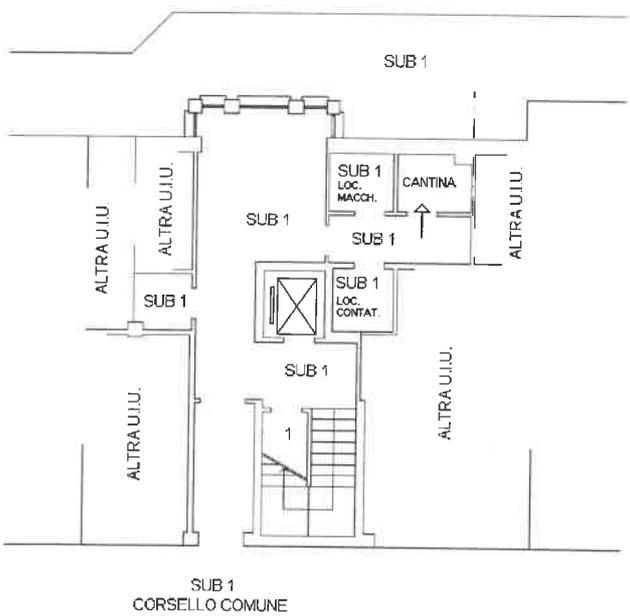

ORDINE DEGLI ARCHITETTI - PIANIFICATORI  
DELLA PROVINCIA DI MILANO  
BARDILLA GIANPIETRO  
architetto  
10206



**Agenzia del Territorio  
CATASTO FABBRICATI  
Ufficio Provinciale di  
Novara**

Dichiarazione protocollo n. \_\_\_\_\_ del \_\_\_\_\_  
Planimetria di u.i.u. in Comune di Oleggio  
Via Vecchia Alzate \_\_\_\_\_ civ. SNC

Identificativi Catastali:  
Sezione:  
Foglio: 37  
Particella: 573  
Subalterno: 45


Compilata da:  
Bardella Gianpietro  
Iscritto all'albo:  
Architetti  
Prov. Milano \_\_\_\_\_

N. 10206


Scheda n. 1

Scala 1:200

PIANTA PIANO TERRA  
H. 240 cm

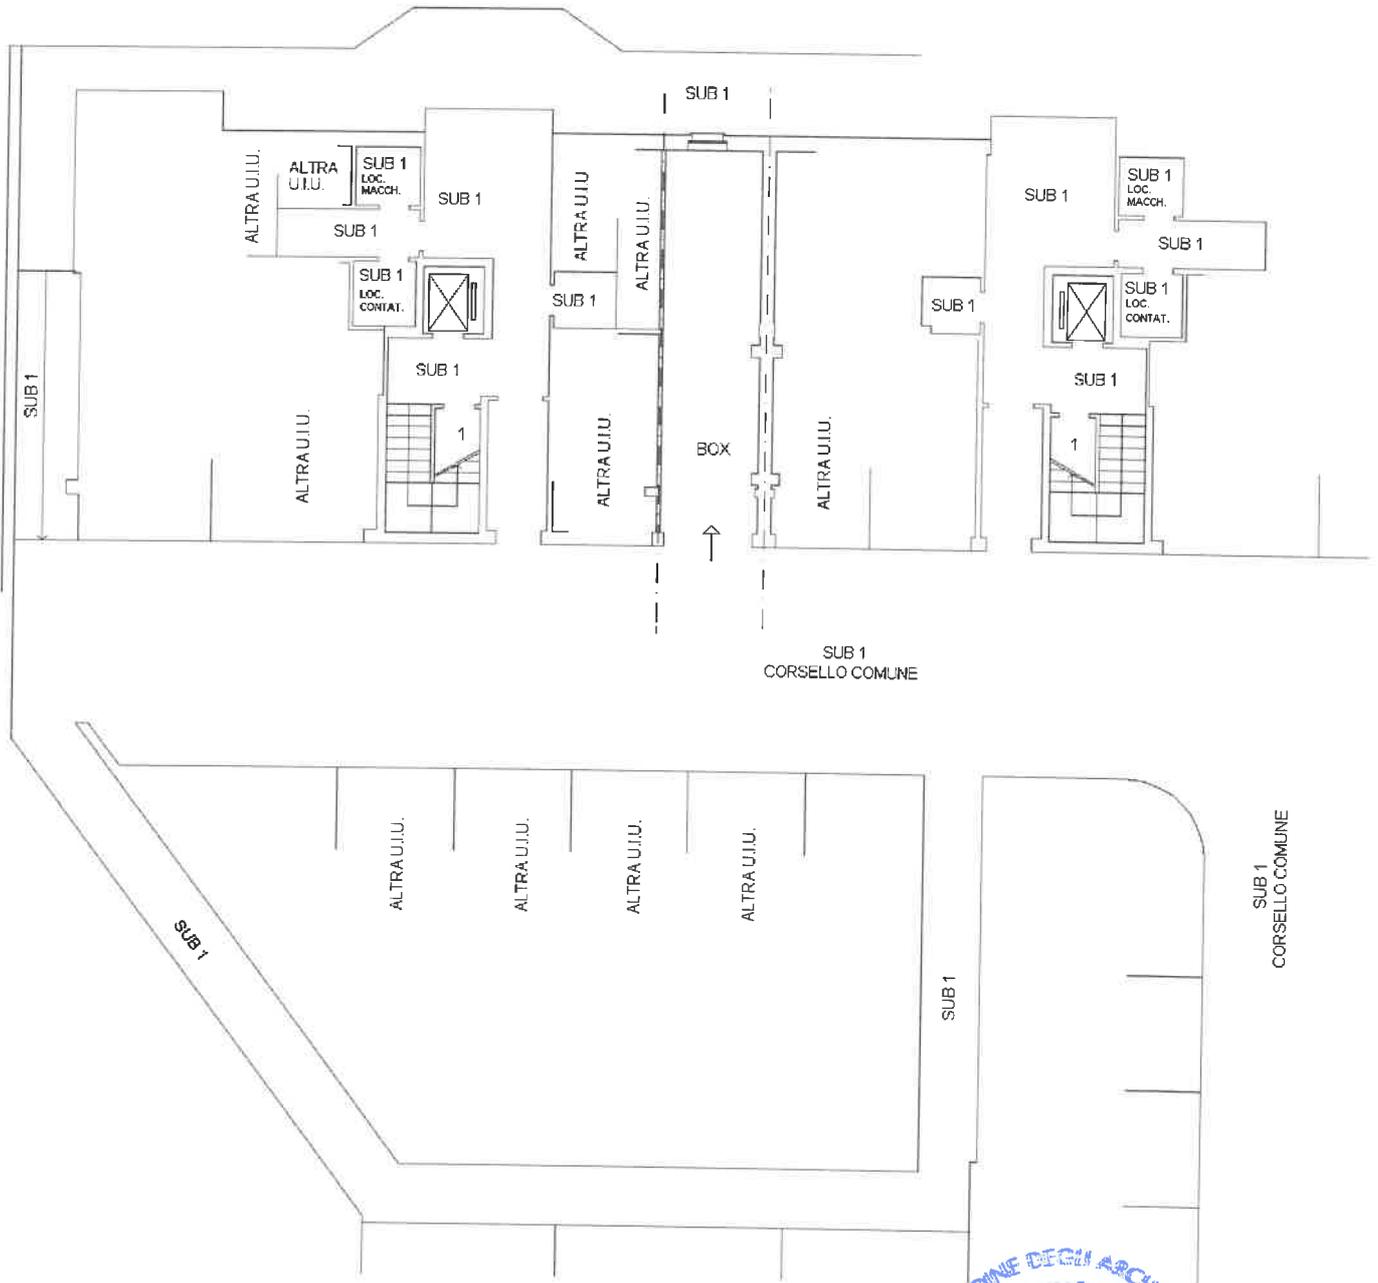

NORD

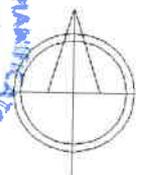

M

**Agenzia del Territorio**  
**CATASTO FABBRICATI**  
**Ufficio Provinciale di**  
**Novara**


Dichiarazione protocollo n. \_\_\_\_\_ del \_\_\_\_\_  
Planimetria di u.i.u. in Comune di Oleggio  
Via Vecchia Alzate \_\_\_\_\_ civ. SNC

Identificativi Catastali:  
Sezione:  
Foglio: 37  
Particella: 573  
Subalterno: 5


Compilata da:  
Bardella Gianpietro  
Iscritto all'albo:  
Architetti  
Prov. Milano \_\_\_\_\_ N. 10206

Scheda n. 1      Scala 1:200

PIANTA PIANO SECONDO  
H. 270 cm

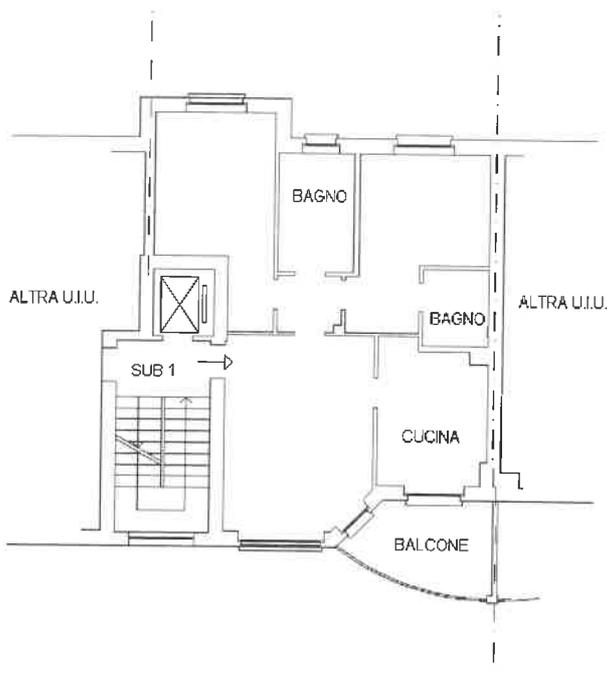


PIANTA PIANO TERRA  
H. 240 cm

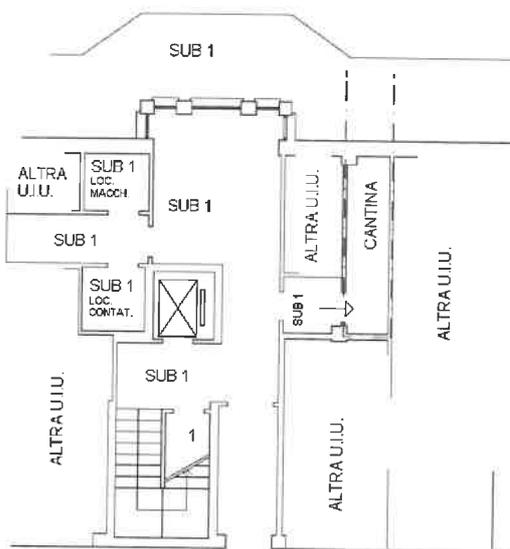

SUB 1  
CORSELLO COMUNE

ORDINE DEGLI ARCHITETTI, PIANIFICATORI  
E CONSULENTI DELLA PROVINCIA DI MILANO  
BARDILLA  
GIANPIETRO  
architetto  
10206  
NORD

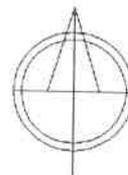

**Agenzia del Territorio  
CATASTO FABBRICATI  
Ufficio Provinciale di  
Novara**

Dichiarazione protocollo n. \_\_\_\_\_ del \_\_\_\_\_  
Planimetria di u.i.u. in Comune di Oleggio  
Via Vecchia Alzate

civ. SNC

Identificativi Catastali:

Sezione:  
Foglio: 37  
Particella: 573  
Subalterno: 49

Compilata da:  
Bardella Gianpietro

Iscritto all'albo:  
Architetti


Prov. Milano

N. 10206

Scheda n. 1

Scala 1:200

PIANTA PIANO TERRA  
H. 240 cm

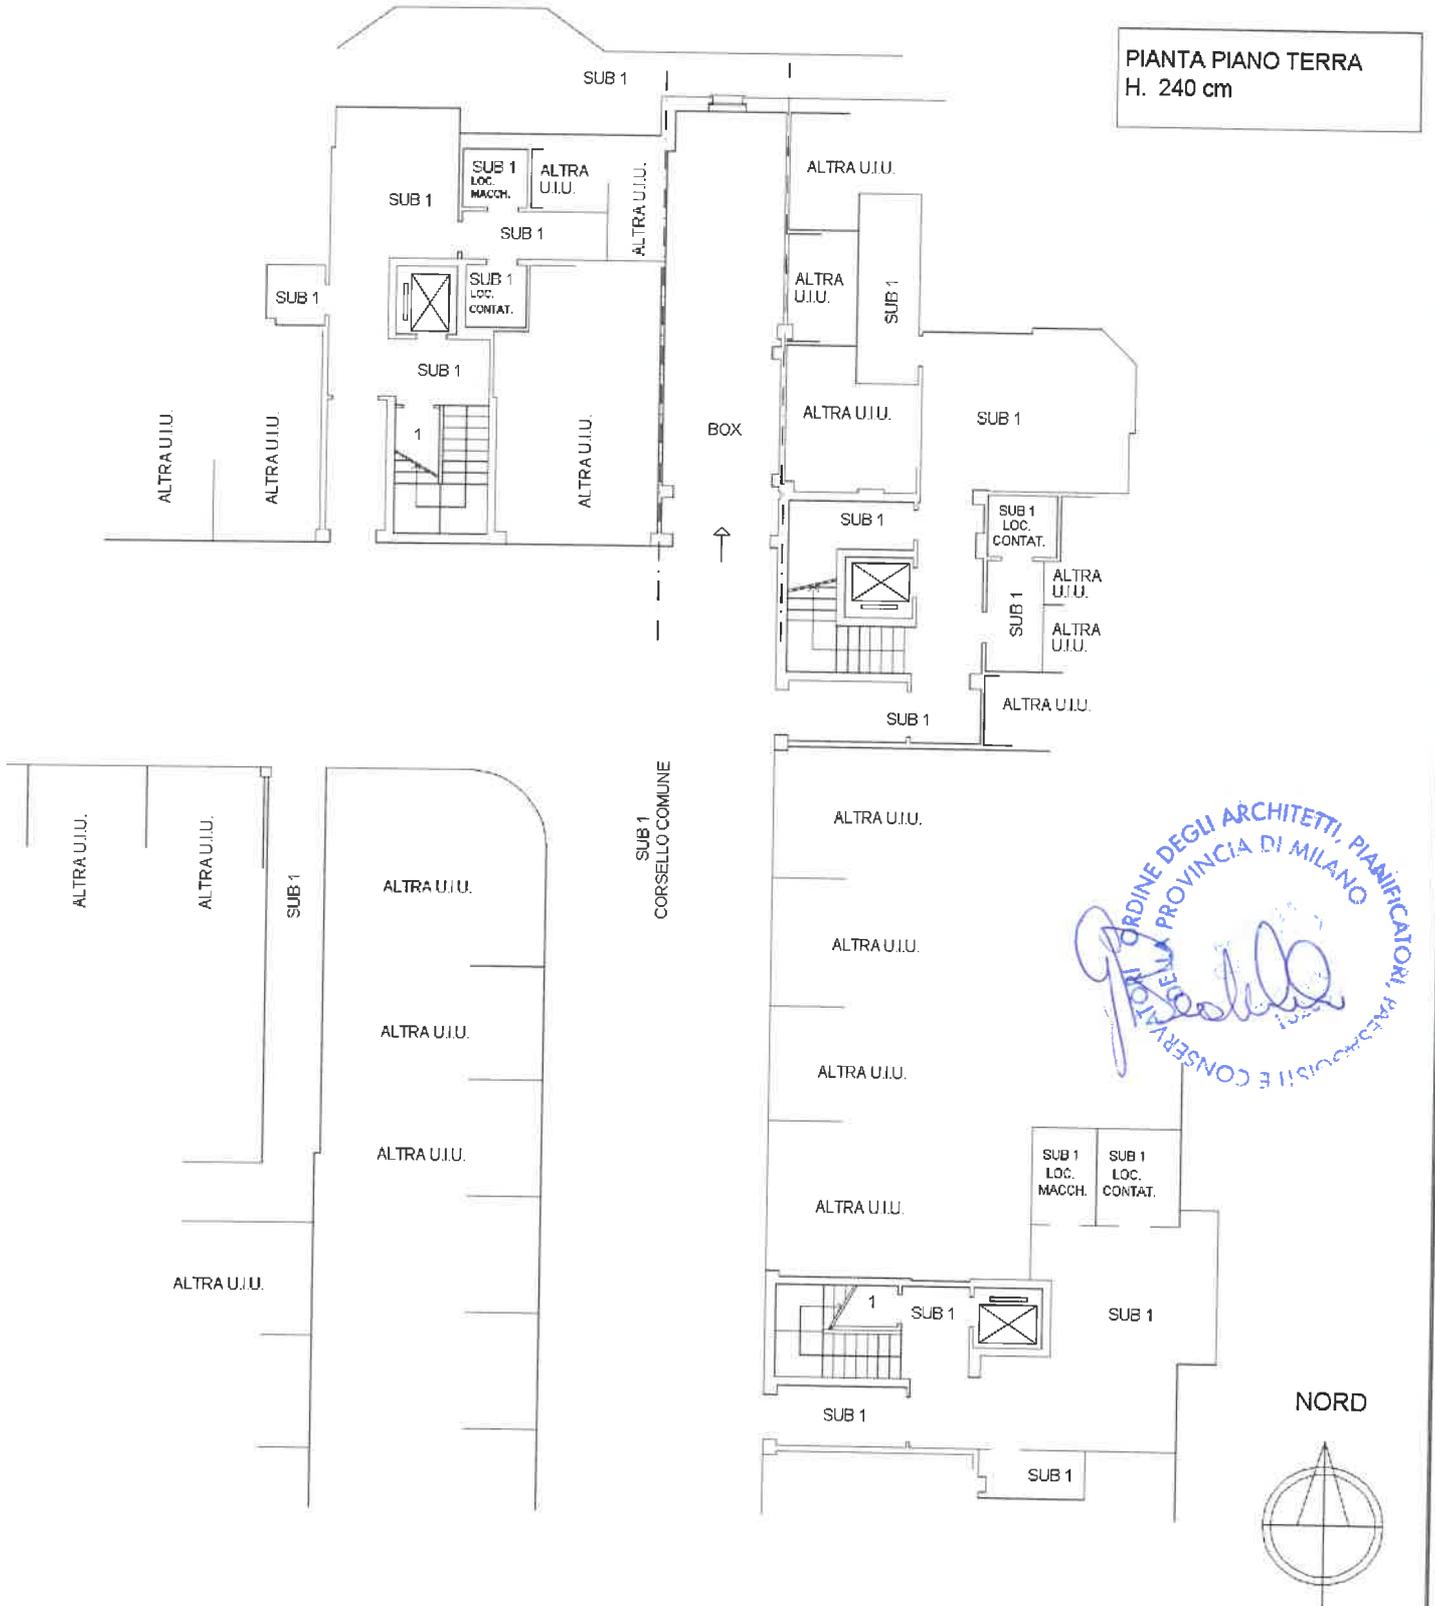

5

**Agenzia del Territorio  
CATASTO FABBRICATI  
Ufficio Provinciale di  
Novara**

Dichiarazione protocollo n. \_\_\_\_\_ del \_\_\_\_\_  
Planimetria di u.i.u. in Comune di Oleggio  
Via Vecchia Alzate

civ. SNC

Identificativi Catastali:

Sezione:  
Foglio: 37  
Particella: 573  
Subalterno: 14

Compilata da:  
Bardella Gianpietro

Iscritto all'albo:  
Architetti


Prov. Milano

N. 10206


Scheda n. 1

Scala 1:200


PIANTA PIANO PRIMO  
H. 270 cm

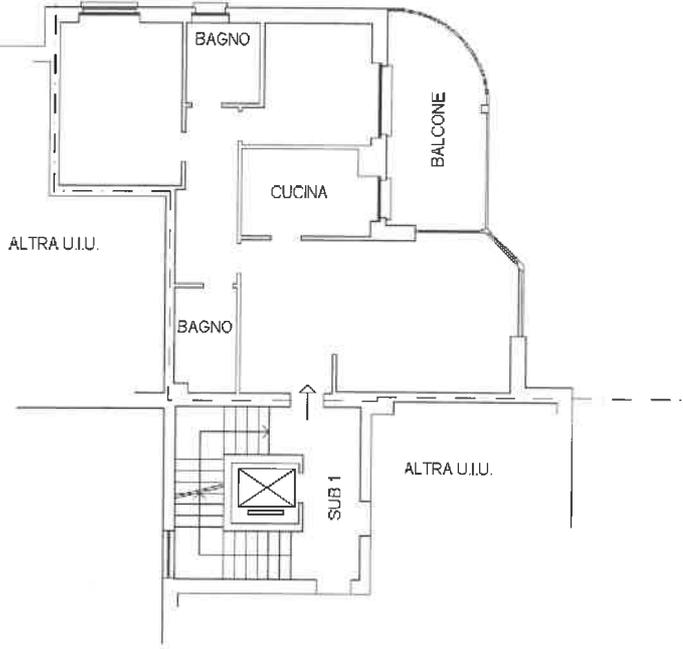

PIANTA PIANO TERRA  
H. 240 cm

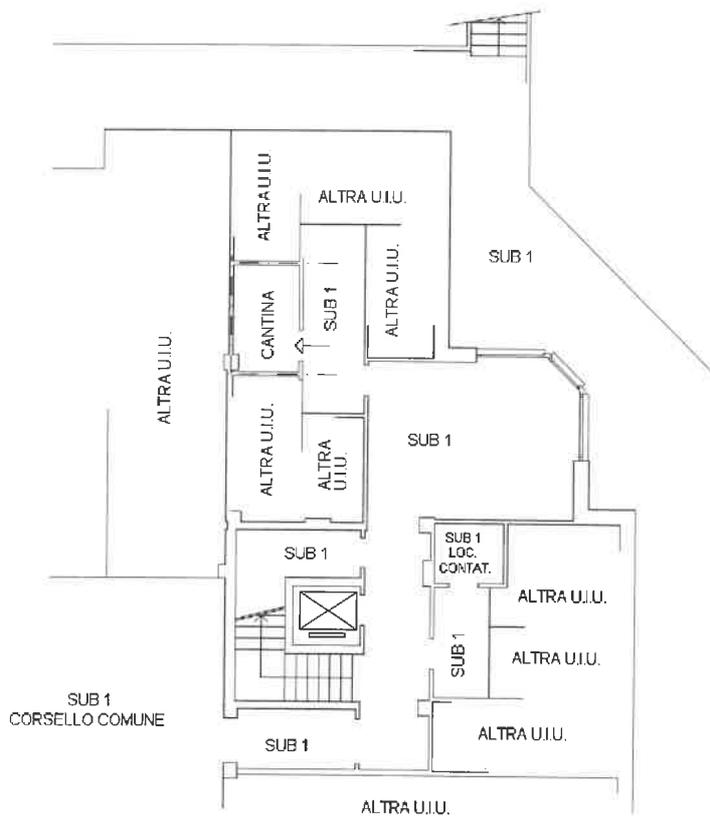

NORD

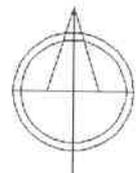

**Agenzia del Territorio  
CATASTO FABBRICATI  
Ufficio Provinciale di  
Novara**

Dichiarazione protocollo n. \_\_\_\_\_ del \_\_\_\_\_  
Planimetria di u.i.u. in Comune di Oleggio  
Via Vecchia Alzate

civ. SNC

Identificativi Catastali:

Sezione:  
Foglio: 37  
Particella: 573  
Subalterno: 39

Compilata da:  
Bardella Gianpietro

Iscritto all'albo:  
Architetti


Prov. Milano

N. 10206

Scheda n. 1


Scala 1:200

PIANTA PIANO TERRA  
H. 240 cm

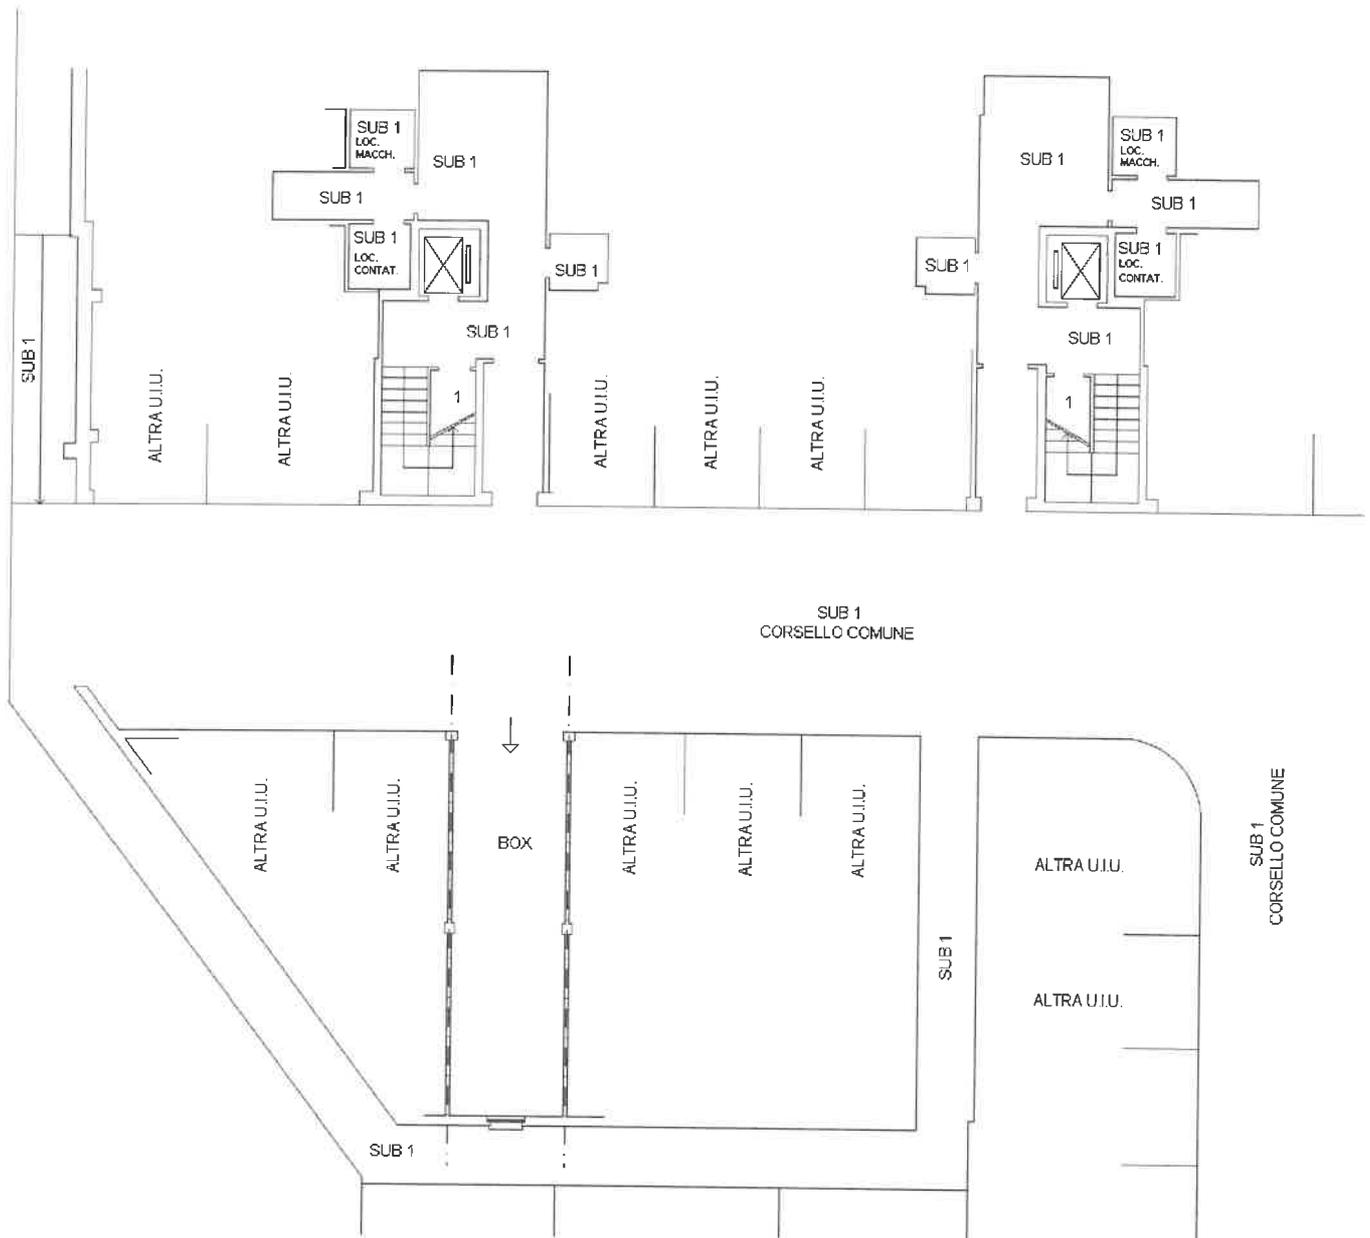

CONSERVATORI ORDINE DEGLI ARCHITETTI  
DELLA PROVINCIA DI MILANO  
P. Bardella  
Architetto

NORD

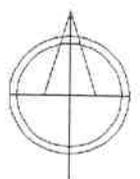

4

**Agenzia del Territorio**  
**CATASTO FABBRICATI**  
 Ufficio Provinciale di  
**Novara**

Dichiarazione protocollo n. \_\_\_\_\_ del \_\_\_\_\_  
 Planimetria di u.i.u. in Comune di Oleggio  
 Via Vecchia Alzate

civ. SNC

Identificativi Catastali:  
 Sezione:  
 Foglio: 37  
 Particella: 573  
 Subalterno: 9


Compilata da:  
 Bardella Gianpietro  
 Iscritto all'albo:  
 Architetti  
 Prov. Milano

N. 10206



Scheda n. 1

Scala 1:200

PIANTA PIANO PRIMO  
 H. 270 cm

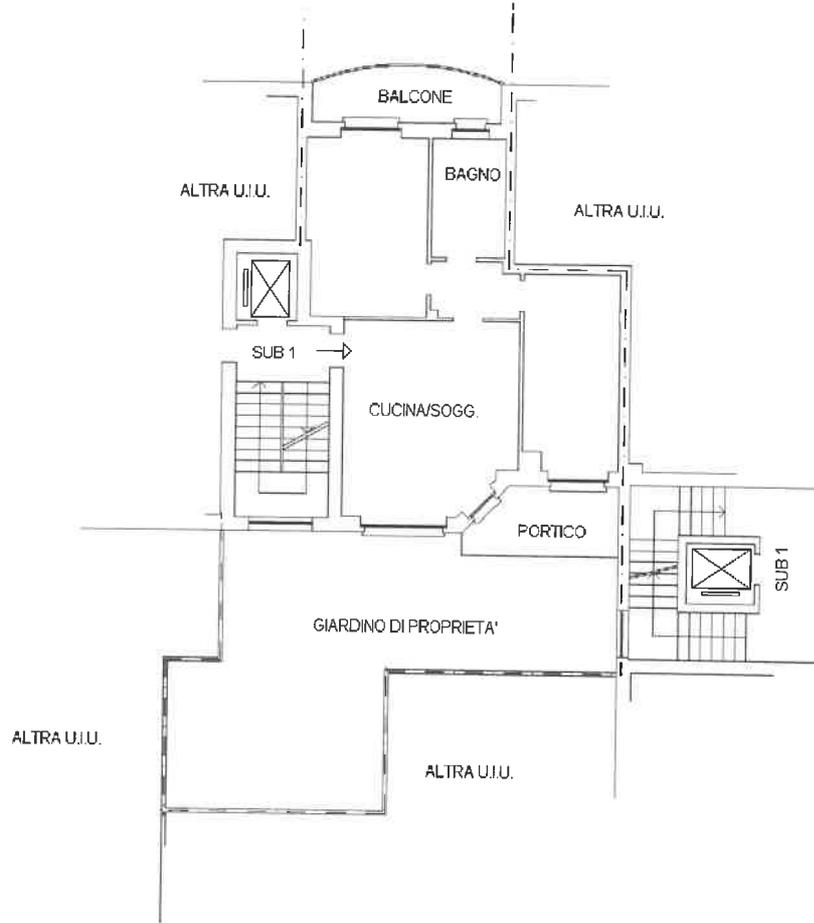

PIANTA PIANO TERRA  
 H. 240 cm

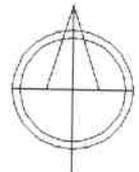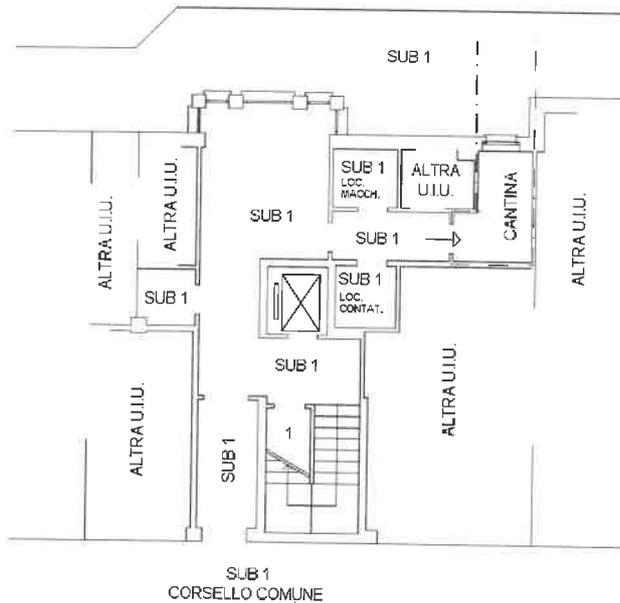


**Agenzia del Territorio  
CATASTO FABBRICATI  
Ufficio Provinciale di  
Novara**


Dichiarazione protocollo n. _____ del _____	
Planimetria di u.i.u. in Comune di Oleggio	
Via Vecchia Alzate _____ civ. SNC	
Identificativi Catastali:	Compilata da: Bardella Gianpietro
Sezione:	Iscritto all'albo: Architetti
Foglio: 37	Prov. Milano
Particella: 573	N. 10206
Subalterno: 46	

Scheda n. 1      Scala 1:200

PIANTA PIANO TERRA  
H. 240 cm

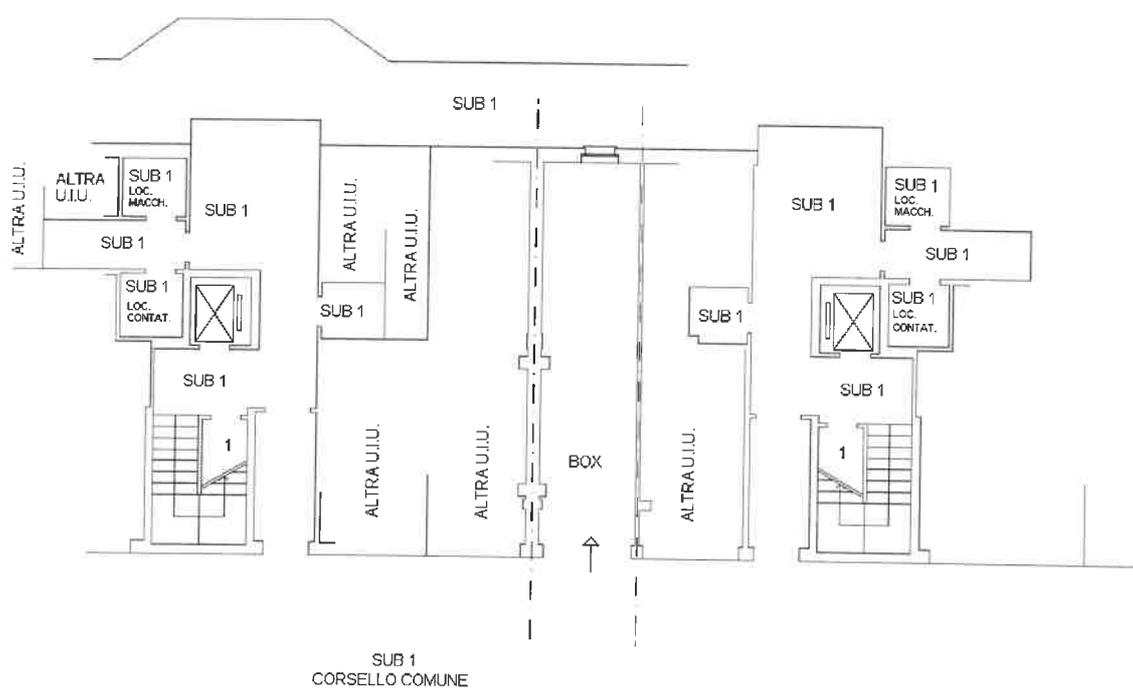

ORDINE DEGLI ARCHITETTI, PIANIFICATORI,  
DELLA PROVINCIA DI MILANO  
E CONSERVATORI PAESAGGISTI  
*Bardella*  
10206

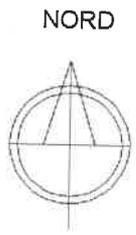

**Agenzia del Territorio  
CATASTO FABBRICATI  
Ufficio Provinciale di  
Novara**

Dichiarazione protocollo n. \_\_\_\_\_ del \_\_\_\_\_  
Planimetria di u.i.u. in Comune di Oleggio  
Via Vecchia Alzate

civ. SNC

Identificativi Catastali:  
Sezione:  
Foglio: 37  
Particella: 573  
Subalterno: 8

Compilata da:  
Bardella Gianpietro  
Iscritto all'albo:  
Architetti  
Prov. Milano



N. 10206

Scheda n. 1

Scala 1:200


PIANTA PIANO PRIMO  
H. 270 cm

PIANTA PIANO TERRA  
H. 240 cm

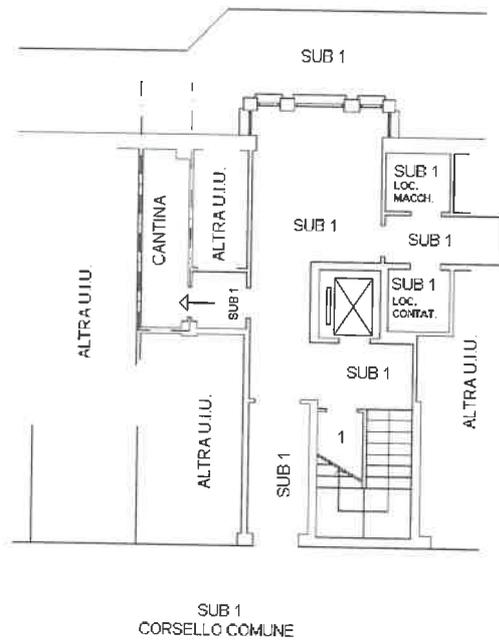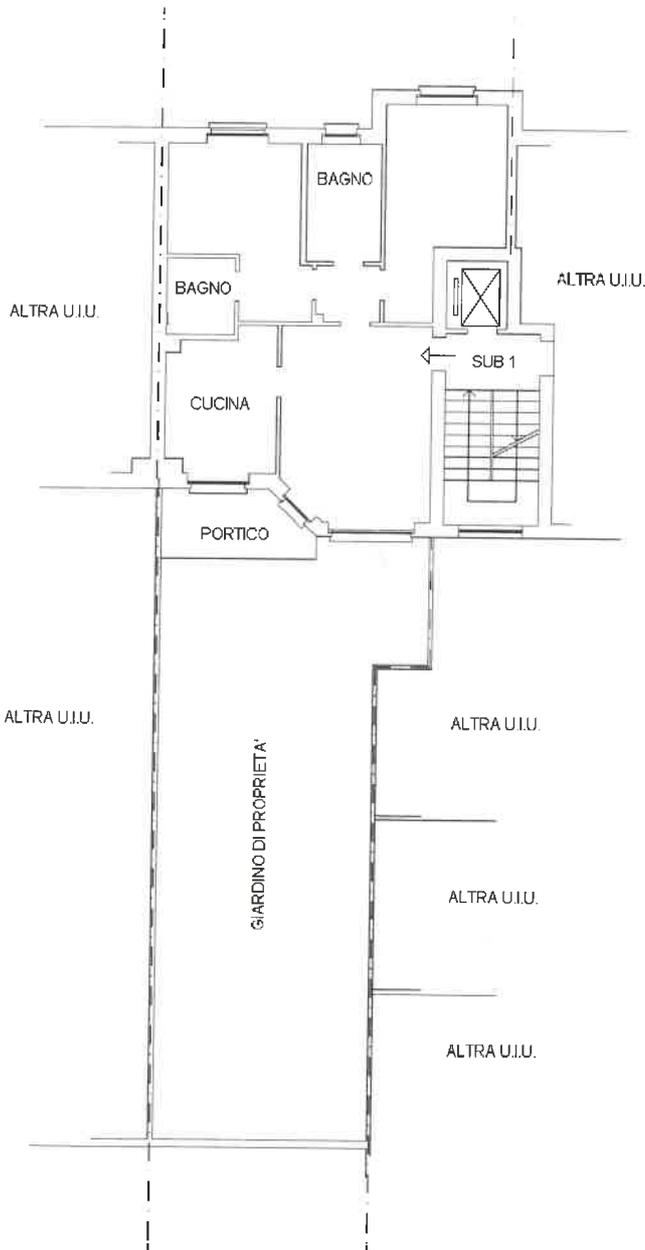

CONSERVATORI ORDINE DEGLI ARCHITETTI, PIANIFICATORI, PAESAGGISTI E CONSULENTI  
 DELLA PROVINCIA DI MILANO  
 BARDELLA  
 GIANPIETRO  
 10206

NORD

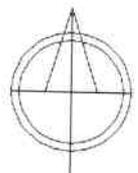


**Agenzia del Territorio  
CATASTO FABBRICATI  
Ufficio Provinciale di  
Novara**

Dichiarazione protocollo n. _____ del _____	
Planimetria di u.i.u. in Comune di Oleggio	
Via Vecchia Alzate _____ civ. SNC	
Identificativi Catastali:	Compilata da: Bardella Gianpietro
Sezione:	Isritto all'albo: Architetti
Foglio: 37	Prov. Milano
Particella: 573	N. 10206
Subalterno: 55	

Scheda n. 1      Scala 1:200

PIANTA PIANO TERRA  
H. 240 cm

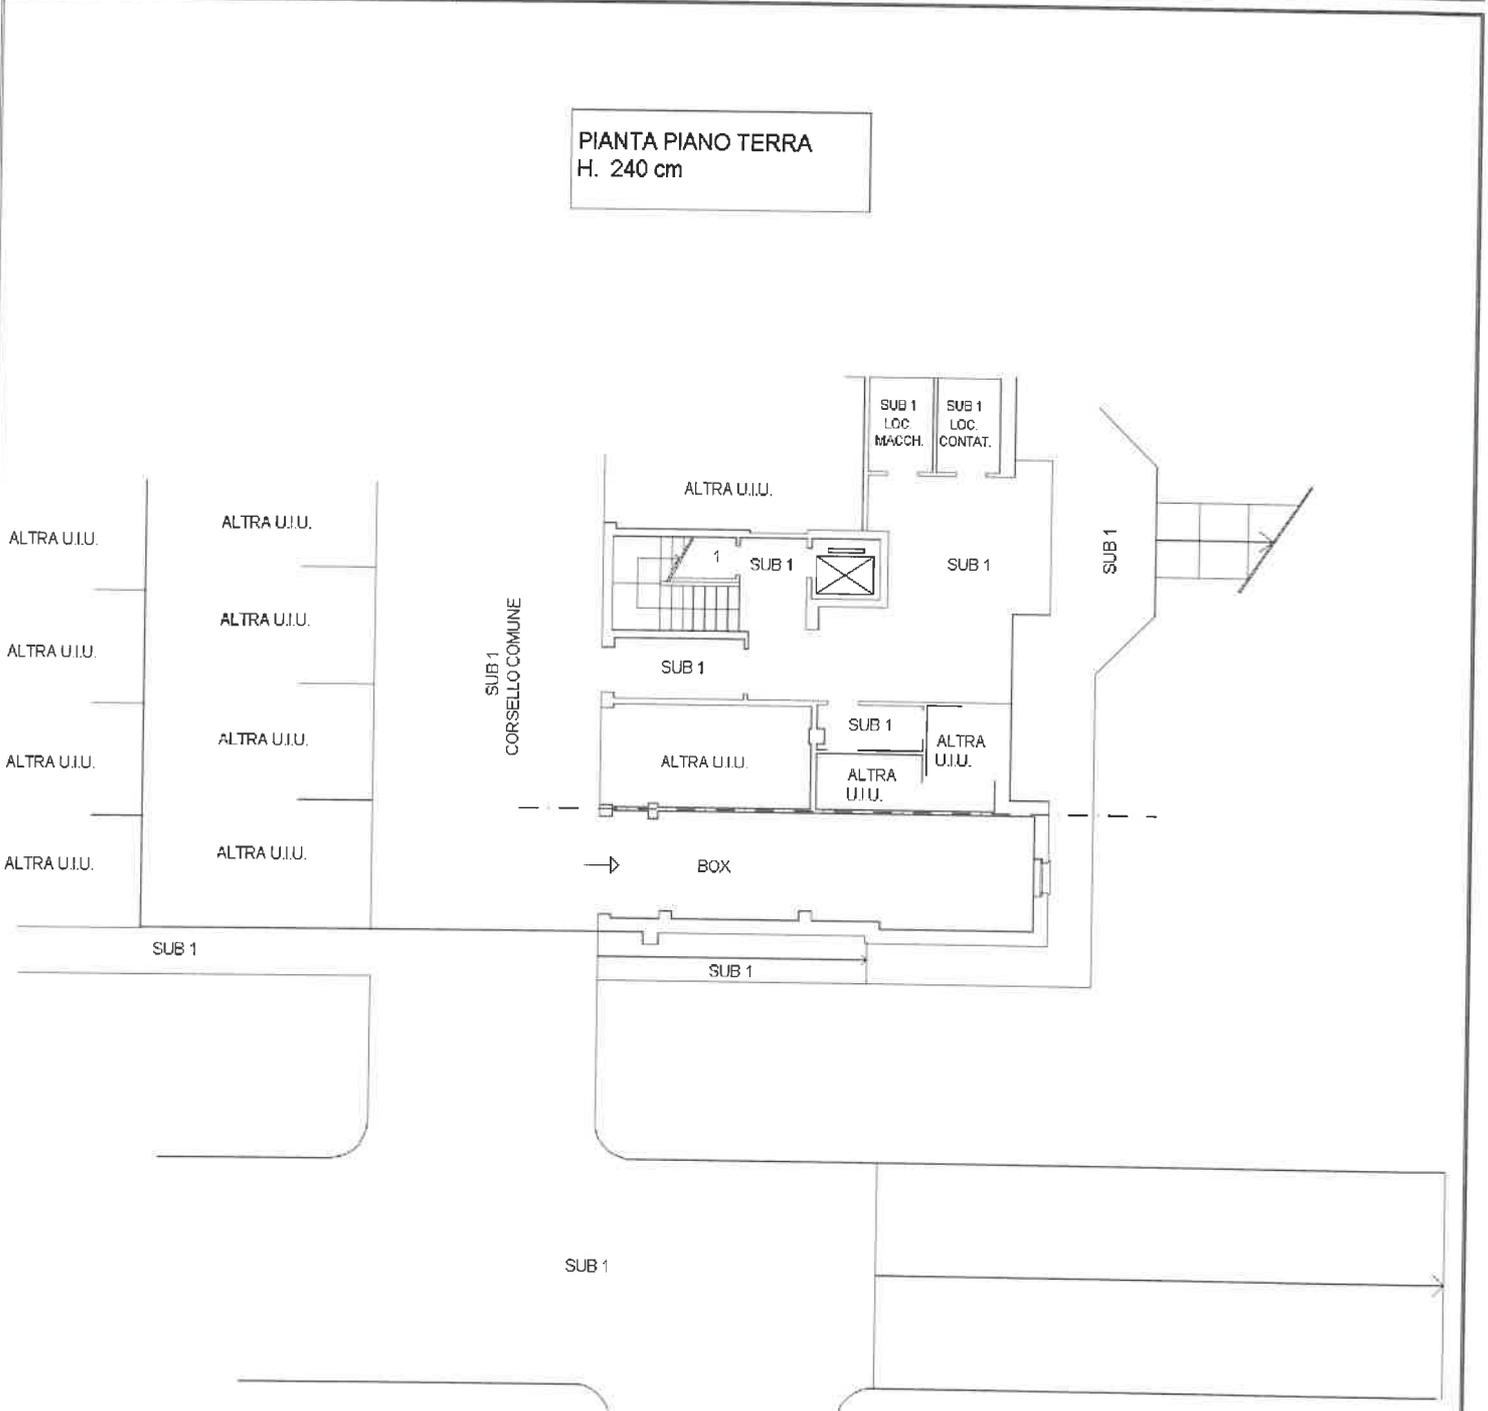

ORDINE DEGLI ARCHITETTI, PIANIFICATORI,  
 PAESAGGISTI E CONSERVATORI  
 DELLA PROVINCIA DI MILANO  
 NORD


25

**Agenzia del Territorio  
CATASTO FABBRICATI  
Ufficio Provinciale di  
Novara**


Dichiarazione protocollo n. _____ del _____	
Planimetria di u.i.u. in Comune di Oleggio	
Via Vecchia Alzate _____ div. SNC	
Identificativi Catastali: Sezione: Foglio: 37 Particella: 573 Subalterno: 28	Compilata da: Bardella Gianpietro Iscritto all'albo: Architetti Prov. Milano _____ N. 10206

Scheda n. 1      Scala 1:200


PIANTA PIANO TERZO  
H. 270 cm

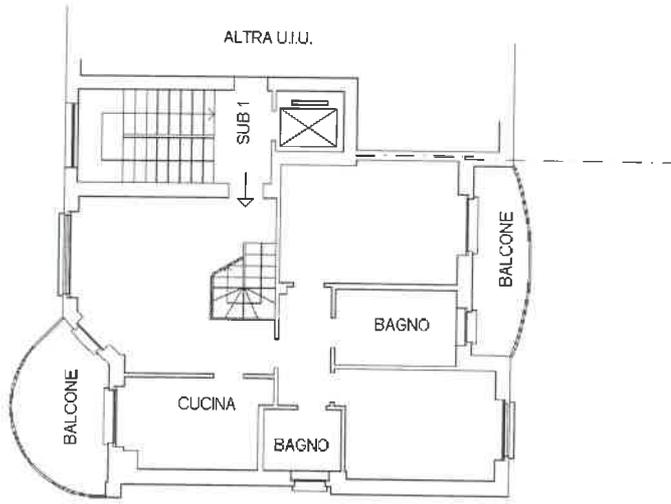

PIANTA PIANO QUARTO  
H. 240 cm

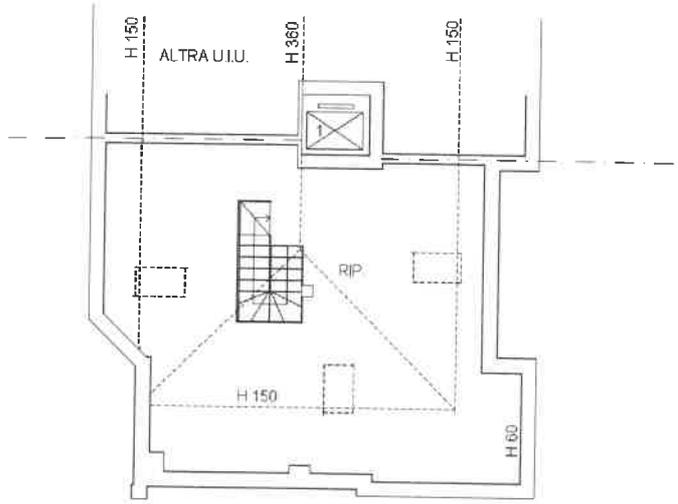

ORDINE DEGLI ARCHITETTI, PIANIFICATORI,  
PAESAGGISTI E CONSERVATORI  
DELLA PROVINCIA DI MILANO  
BARDELLA  
GIANPIETRO  
90201  
architetto

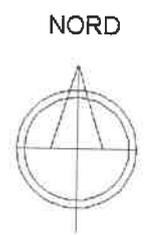

**Agenzia del Territorio  
CATASTO FABBRICATI  
Ufficio Provinciale di  
Novara**


Dichiarazione protocollo n. _____ del _____	
Planimetria di u.i.u. in Comune di Oleggio	
Via Vecchia Alzate _____ civ. SNC	
Identificativi Catastali: Sezione: Foglio: 37 Particella: 573 Subalterno: 57	Compilata da: Bardella Gianpietro Iscritto all'albo: Architetti Prov. Milano _____ N. 10206

Scheda n. 1      Scala 1:200

PIANTA PIANO TERRA



*[Handwritten signature]*  
ORDINE DEGLI ARCHITETTI, PIANIFICATORI, PAESAGGISTI E CONSERVATORI  
DELLA PROVINCIA DI MILANO  
10/05/2008

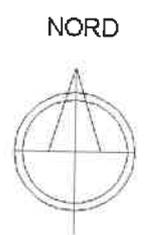

**Agenzia del Territorio  
CATASTO FABBRICATI  
Ufficio Provinciale di  
Novara**

Dichiarazione protocollo n. \_\_\_\_\_ del \_\_\_\_\_  
Planimetria di u.i.u. in Comune di Oleggio  
Via Vecchia Alzate

civ. SNC

Identificativi Catastali:  
Sezione:  
Foglio: 37  
Particella: 573  
Subalterno: 53


Compilata da:  
Bardella Gianpietro  
Iscritto all'albo:  
Architetti  
Prov. Milano

N. 10206


Scheda n. 1

Scala 1:200

PIANTA PIANO TERRA  
H. 240 cm

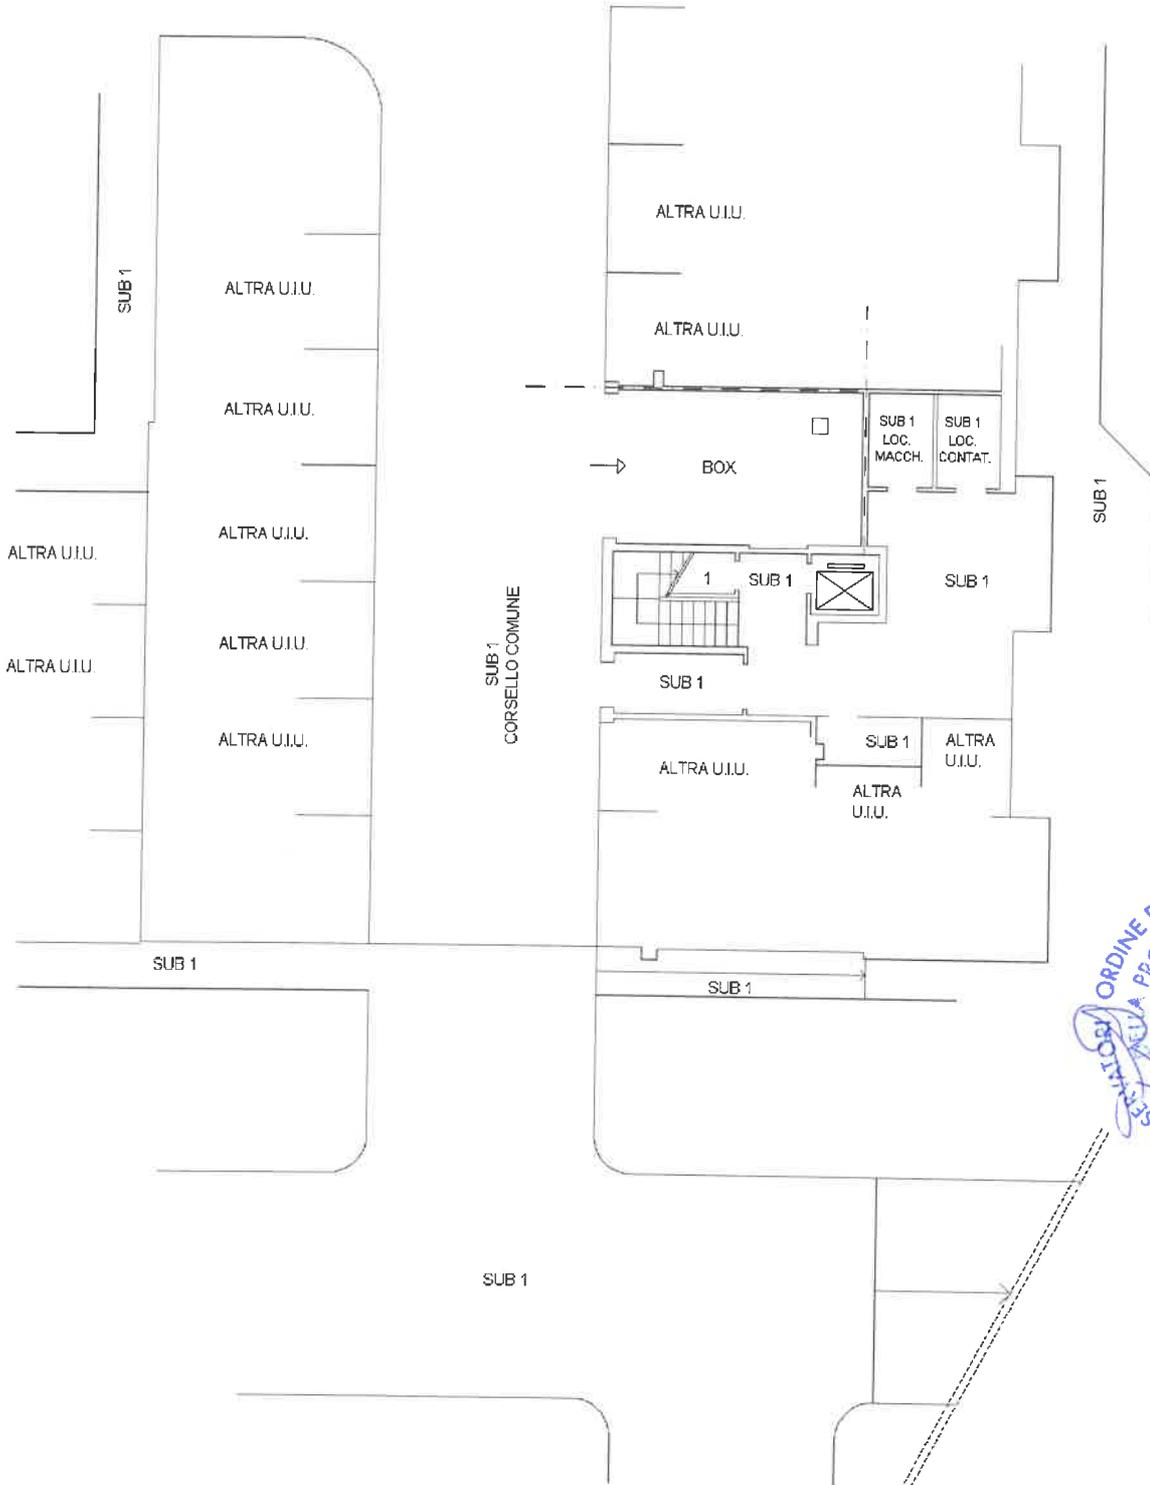

NORD

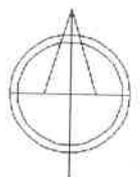

26

**Agenzia del Territorio  
CATASTO FABBRICATI  
Ufficio Provinciale di  
Novara**


Dichiarazione protocollo n. \_\_\_\_\_ del \_\_\_\_\_  
Planimetria di u.i.u. in Comune di Oleggio  
Via Vecchia Alzate \_\_\_\_\_ civ. SNC

Identificativi Catastali:  
Sezione:  
Foglio: 37  
Particella: 573  
Subalterno: 27


Compilata da:  
Bardella Gianpietro  
Iscritto all'albo:  
Architetti  
Prov. Milano N. 10206

Scheda n. 1      Scala 1:200

PIANTA PIANO TERZO  
H. 270 cm

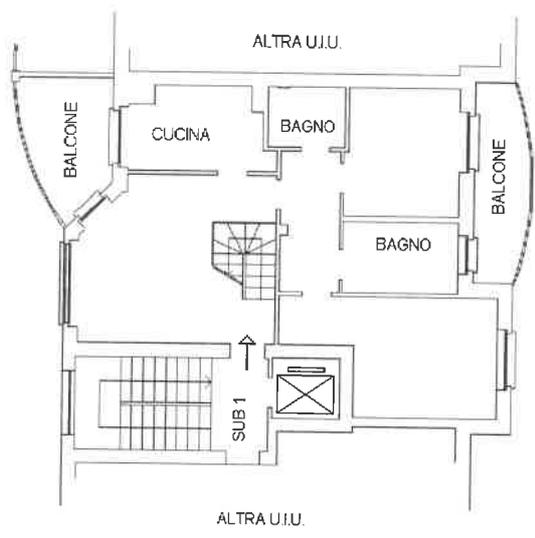


PIANTA PIANO QUARTO  
H. 240 cm

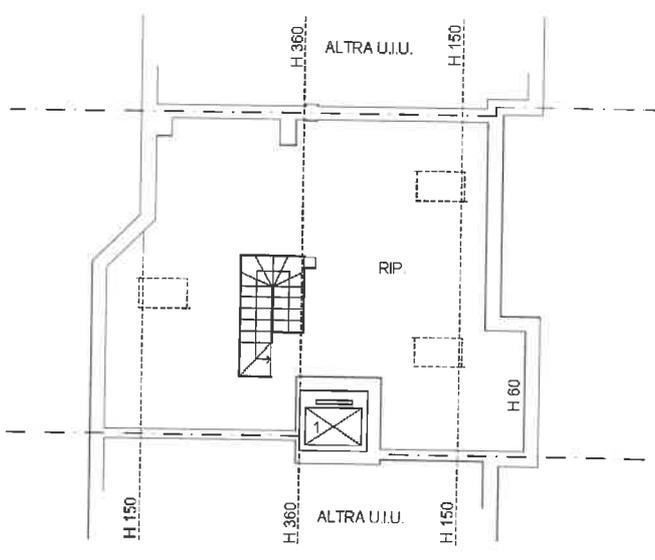

ORDINE DEGLI ARCHITETTI, PIANIFICATORI, PAESAGGISTI E CONSERVATORI  
DELLA PROVINCIA DI MILANO  
BARDELLA  
GIANPIETRO  
Architetto  
10/06/2006

NORD

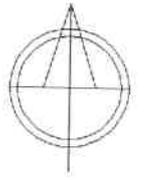

**Agenzia del Territorio  
CATASTO FABBRICATI  
Ufficio Provinciale di  
Novara**


Dichiarazione protocollo n. _____ del _____	
Planimetria di u.i.u. in Comune di Oleggio	
Via Vecchia Alzate _____ div. SNC	
Identificativi Catastali: Sezione: Foglio: 37 Particella: 573 Subalterno: 60	Compilata da: Bardella Gianpietro Iscritto all'albo: Architetti Prov. Milano _____ N. 10206

Scheda n. 1      Scala 1:200

PIANTA PIANO TERRA



ORDINE DEGLI ARCHITETTI, PIANIFICATORI, PAESAGGISTI E CONSERVATORI  
DELLA PROVINCIA DI MILANO  
10206  
17/02/05

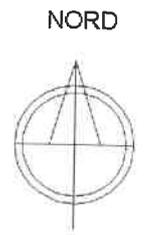


**Agenzia del Territorio  
CATASTO FABBRICATI  
Ufficio Provinciale di  
Novara**

Dichiarazione protocollo n. _____ del _____	
Planimetria di u.i.u. in Comune di Oleggio	
Via Vecchia Alzate	
civ. SNC	
Identificativi Catastali:	Compilata da:
Sezione:	Bardella Gianpietro
Foglio: 37	Iscritto all'albo:
Particella: 573	Architetti
Subalterno: 31	Prov. Milano
	N. 10206

Scheda n. 1      Scala 1:200

PIANTA PIANO TERRA  
H. 240 cm

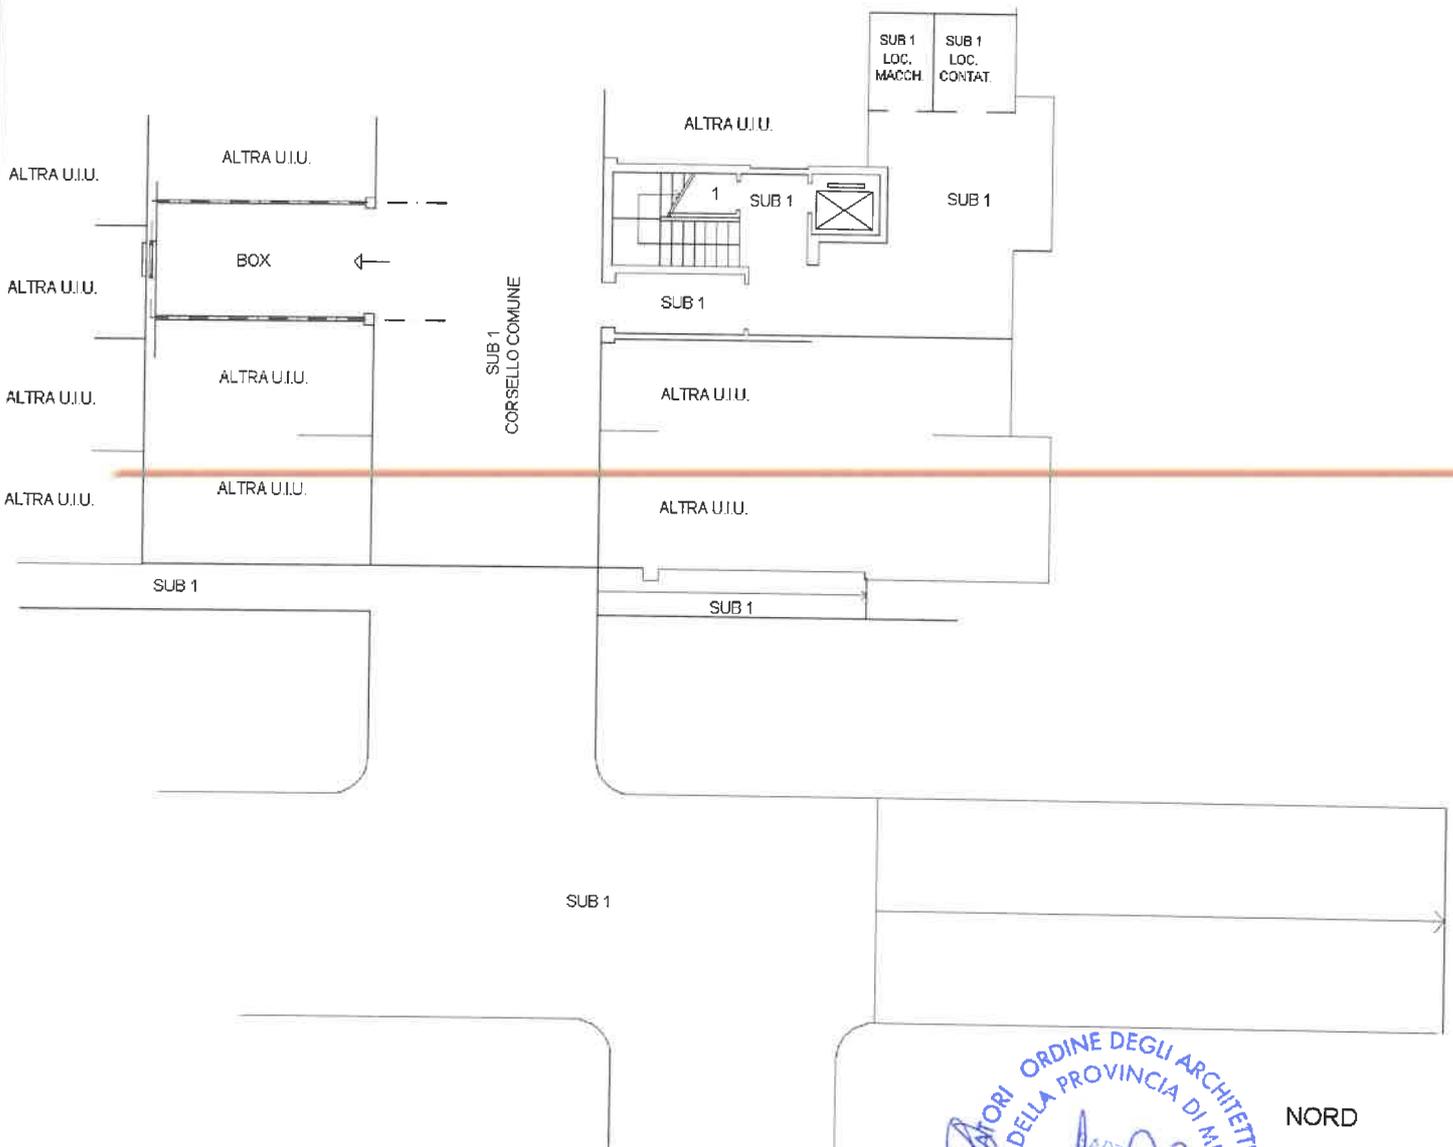

NORD

23/A

**Agenzia del Territorio  
CATASTO FABBRICATI  
Ufficio Provinciale di  
Novara**

Dichiarazione protocollo n. \_\_\_\_\_ del \_\_\_\_\_  
Planimetria di u.i.u. in Comune di Oleggio  
Via Vecchia Alzate

civ. SNC

Identificativi Catastali:

Sezione:  
Foglio: 37  
Particella: 573  
Subalterno: 22

Compilata da:  
Bardella Gianpietro

Iscritto all'albo:  
Architetti


Prov. Milano

N. 10206


Scheda n. 1

Scala 1:200


PIANTA PIANO TERZO  
H. 270 cm

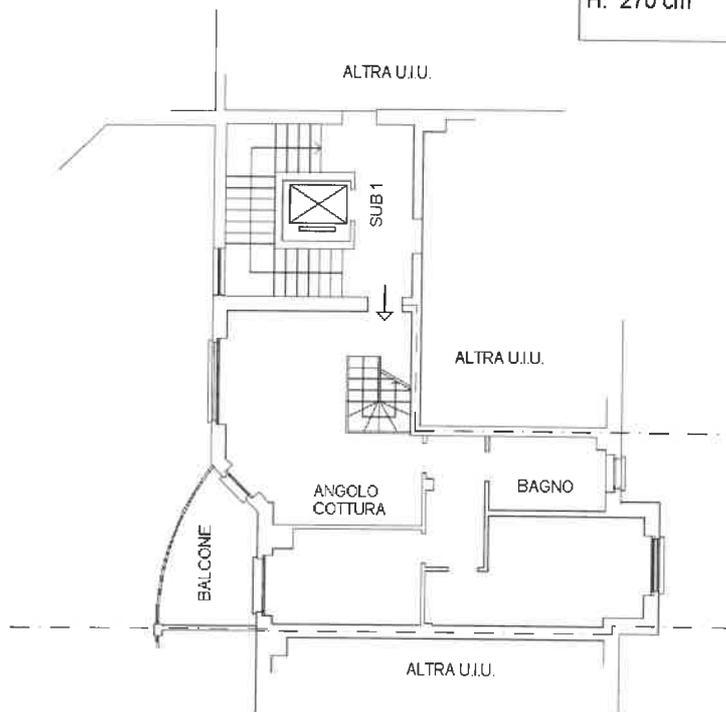

PIANTA PIANO QUARTO  
H. 240 cm

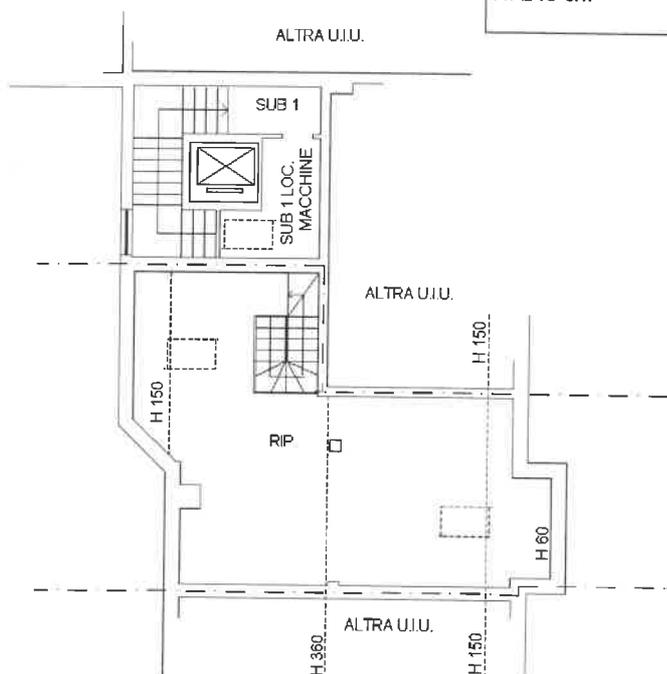

NORD

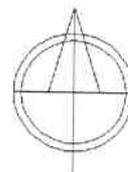

**Agenzia del Territorio  
CATASTO FABBRICATI  
Ufficio Provinciale di  
Novara**

Dichiarazione protocollo n. \_\_\_\_\_ del \_\_\_\_\_  
Planimetria di u.i.u. in Comune di Oleggio  
Via Vecchia Alzate

civ. SNC

Identificativi Catastali:  
Sezione:  
Foglio: 37  
Particella: 573  
Subalterno: 34


Compilata da:  
Bardella Gianpietro  
Iscritto all'albo:  
Architetti  
Prov. Milano

N. 10206


Scheda n. 1

Scala 1:200

PIANTA PIANO TERRA  
H. 240 cm

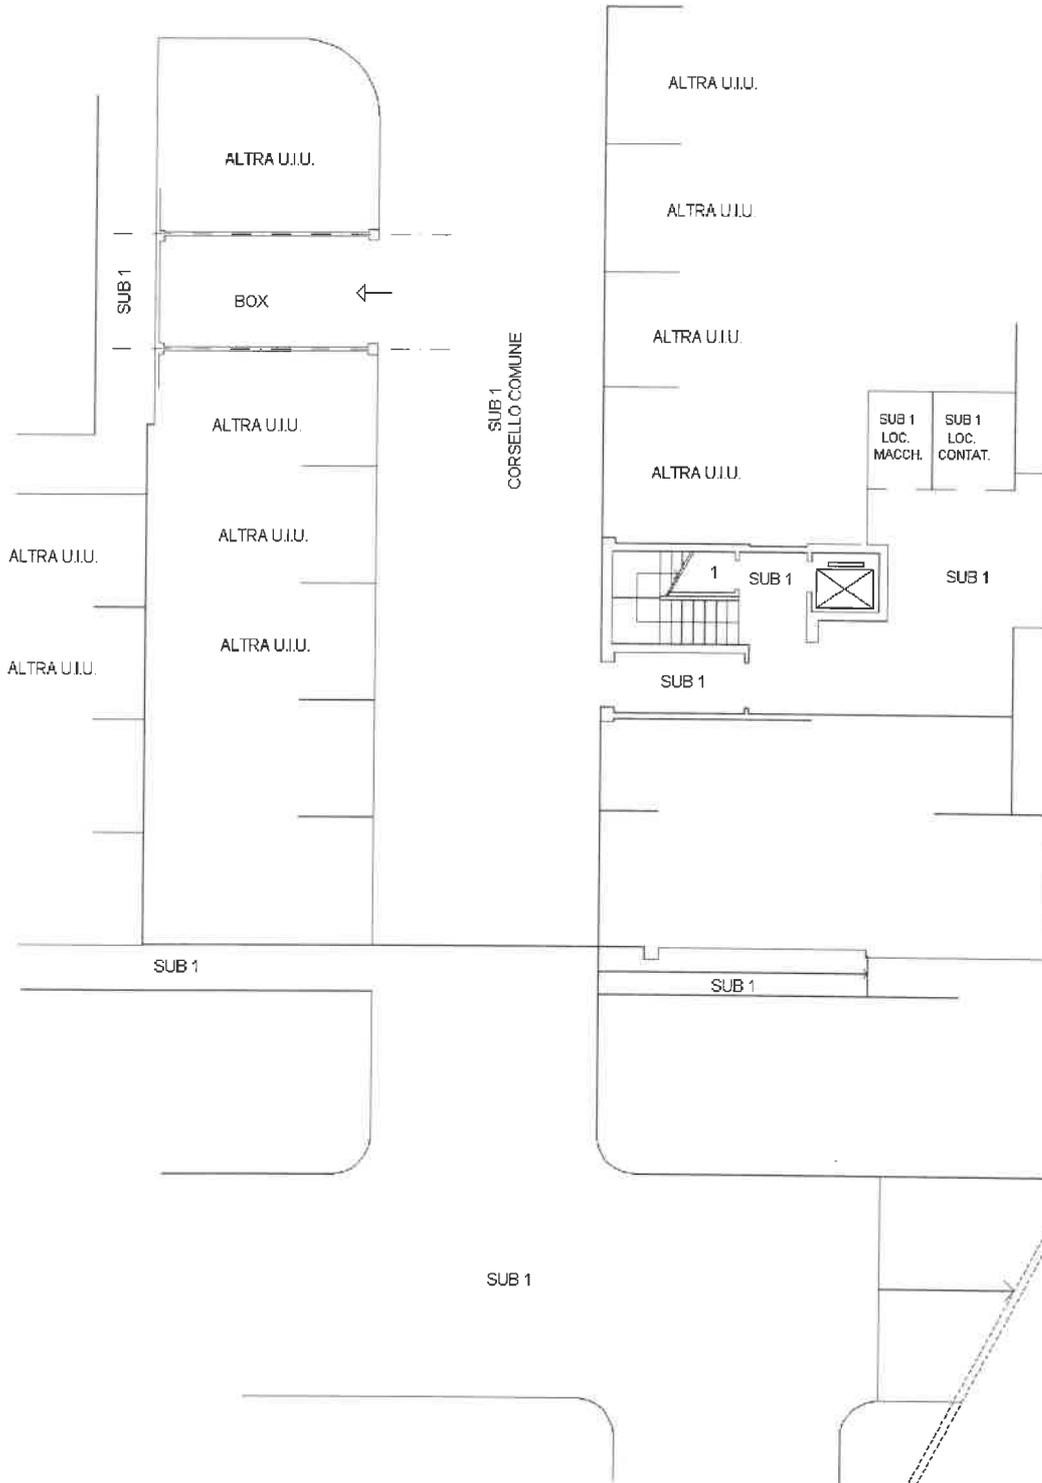

NORD

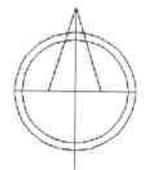


6

**Agenzia del Territorio  
CATASTO FABBRICATI  
Ufficio Provinciale di  
Novara**


Dichiarazione protocollo n. _____ del _____ Planimetria di u.i.u. in Comune di Oleggio Via Vecchia Alzate _____ civ. SNC	
Identificativi Catastali: Sezione: Foglio: 37 Particella: 573 Subalterno: 15	Compilata da: Bardella Gianpietro Iscritto all'albo: Architetti Prov. Milano _____ N. 10206

Scheda n. 1      Scala 1:200


**PIANTA PIANO PRIMO**  
H. 270 cm

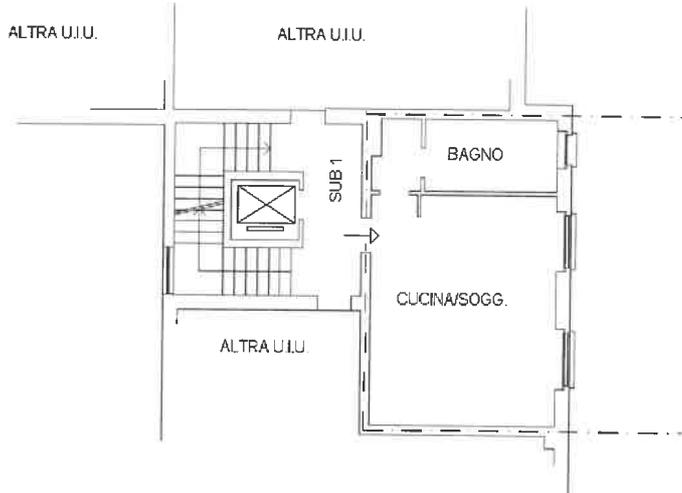

**PIANTA PIANO TERRA**  
H. 240 cm

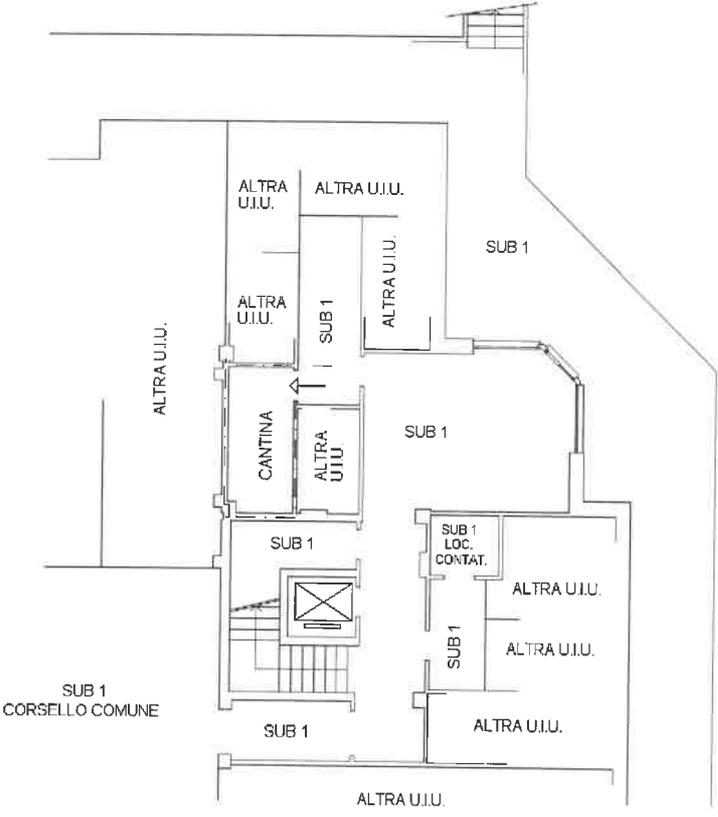

NORD

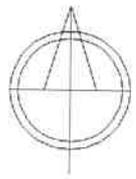

**Agenzia del Territorio  
CATASTO FABBRICATI  
Ufficio Provinciale di  
Novara**


Dichiarazione protocollo n. _____ del _____	
Planimetria di u.i.u. in Comune di Oleggio	
Via Vecchia Alzate _____ civ. SNC _____	
Identificativi Catastali: Sezione: Foglio: 37 Particella: 573 Subalterno: 61	Compilata da: Bardella Gianpietro Iscritto all'albo: Architetti Prov. Milano _____ N. 10206

Scheda n. 1      Scala 1:200

PIANTA PIANO TERRA



CONSERVATORE DELLA PROVINCIA DI MILANO  
BARDELLA GIANPIETRO  
Architetto  
10206

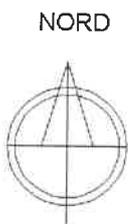


**Agenzia del Territorio  
CATASTO FABBRICATI  
Ufficio Provinciale di  
Novara**

Dichiarazione protocollo n. _____ del _____	
Planimetria di u.i.u. in Comune di Oleggio	
Via Vecchia Alzate	
civ. SNC	
Identificativi Catastali:	Compilata da:
Sezione:	Bardella Gianpietro
Foglio: 37	Iscritto all'albo:
Particella: 573	Architetti
Subalterno: 41	Prov. Milano
	N. 10206

Scheda n. 1      Scala 1:200

PIANTA PIANO TERRA  
H. 240 cm

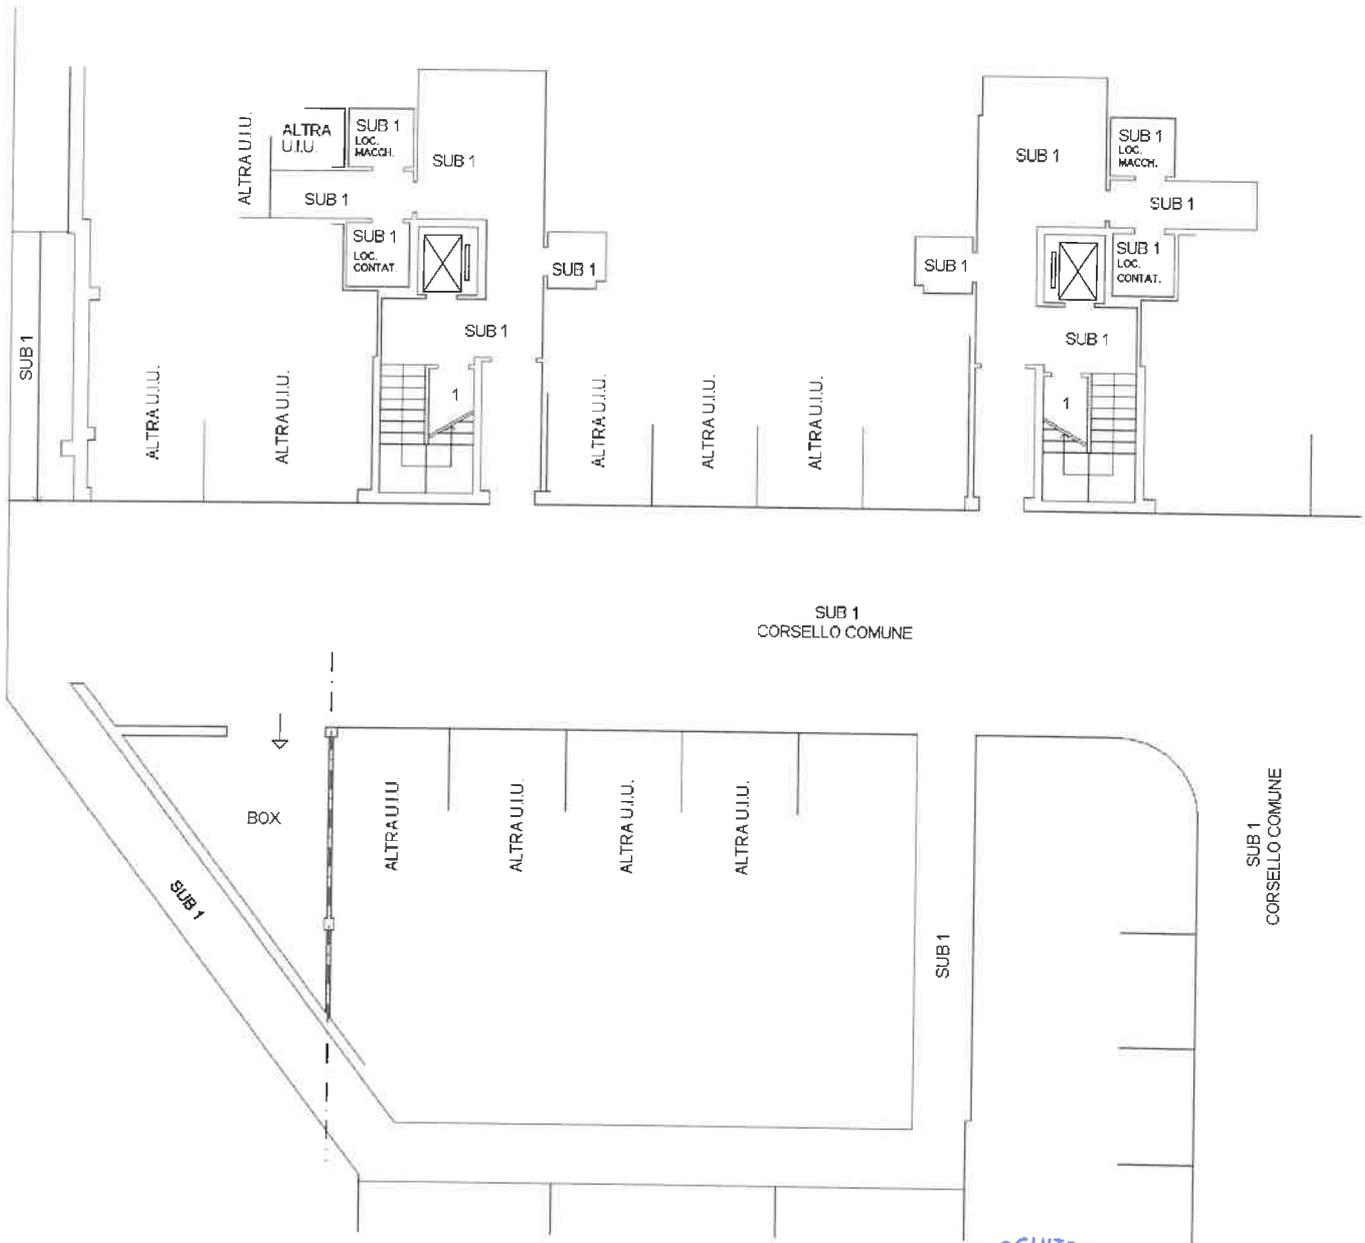

ORDINE DEGLI ARCHITETTI, PIANIFICATORI,  
PAESAGGISTI E CONSERVATORI  
DELLA PROVINCIA DI MILANO

NORD

22

**Agenzia del Territorio  
CATASTO FABBRICATI  
Ufficio Provinciale di  
Novara**

Dichiarazione protocollo n. \_\_\_\_\_ del \_\_\_\_\_  
Planimetria di u.i.u. in Comune di Oleggio  
Via Vecchia Alzate

civ. SNC

Identificativi Catastali:

Sezione:  
Foglio: 37  
Particella: 573  
Subalterno: 20

Compilata da:  
Bardella Gianpietro

Iscritto all'albo:  
Architetti


Prov. Milano

N. 10206


Scheda n. 1

Scala 1:200


PIANTA PIANO TERZO  
H. 270 cm

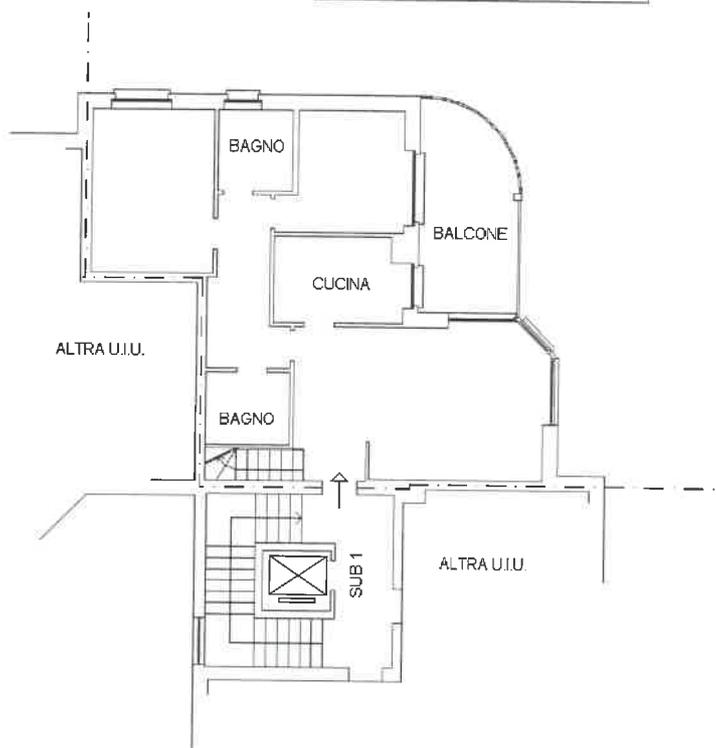

PIANTA PIANO QUARTO  
H. 240 cm

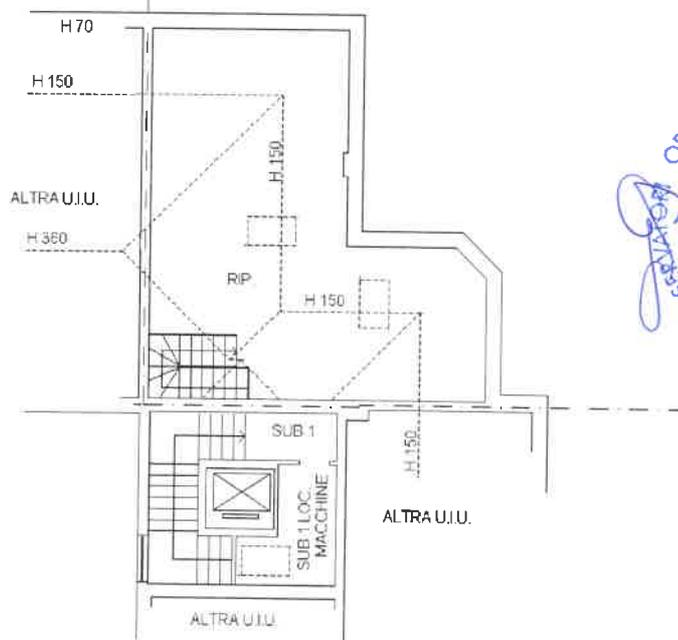

NORD

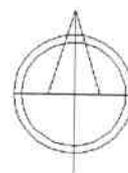

**Agenzia del Territorio  
CATASTO FABBRICATI  
Ufficio Provinciale di  
Novara**

Dichiarazione protocollo n. \_\_\_\_\_ del \_\_\_\_\_  
Planimetria di u.i.u. in Comune di Oleggio  
Via Vecchia Alzate

civ. SNC

Identificativi Catastali:  
Sezione:  
Foglio: 37  
Particella: 573  
Subalterno: 48


Compilata da:  
Bardella Gianpietro  
Iscritto all'albo:  
Architetti  
Prov. Milano

N. 10206

Scheda n. 1

Scala 1:200

PIANTA PIANO TERRA  
H. 240 cm

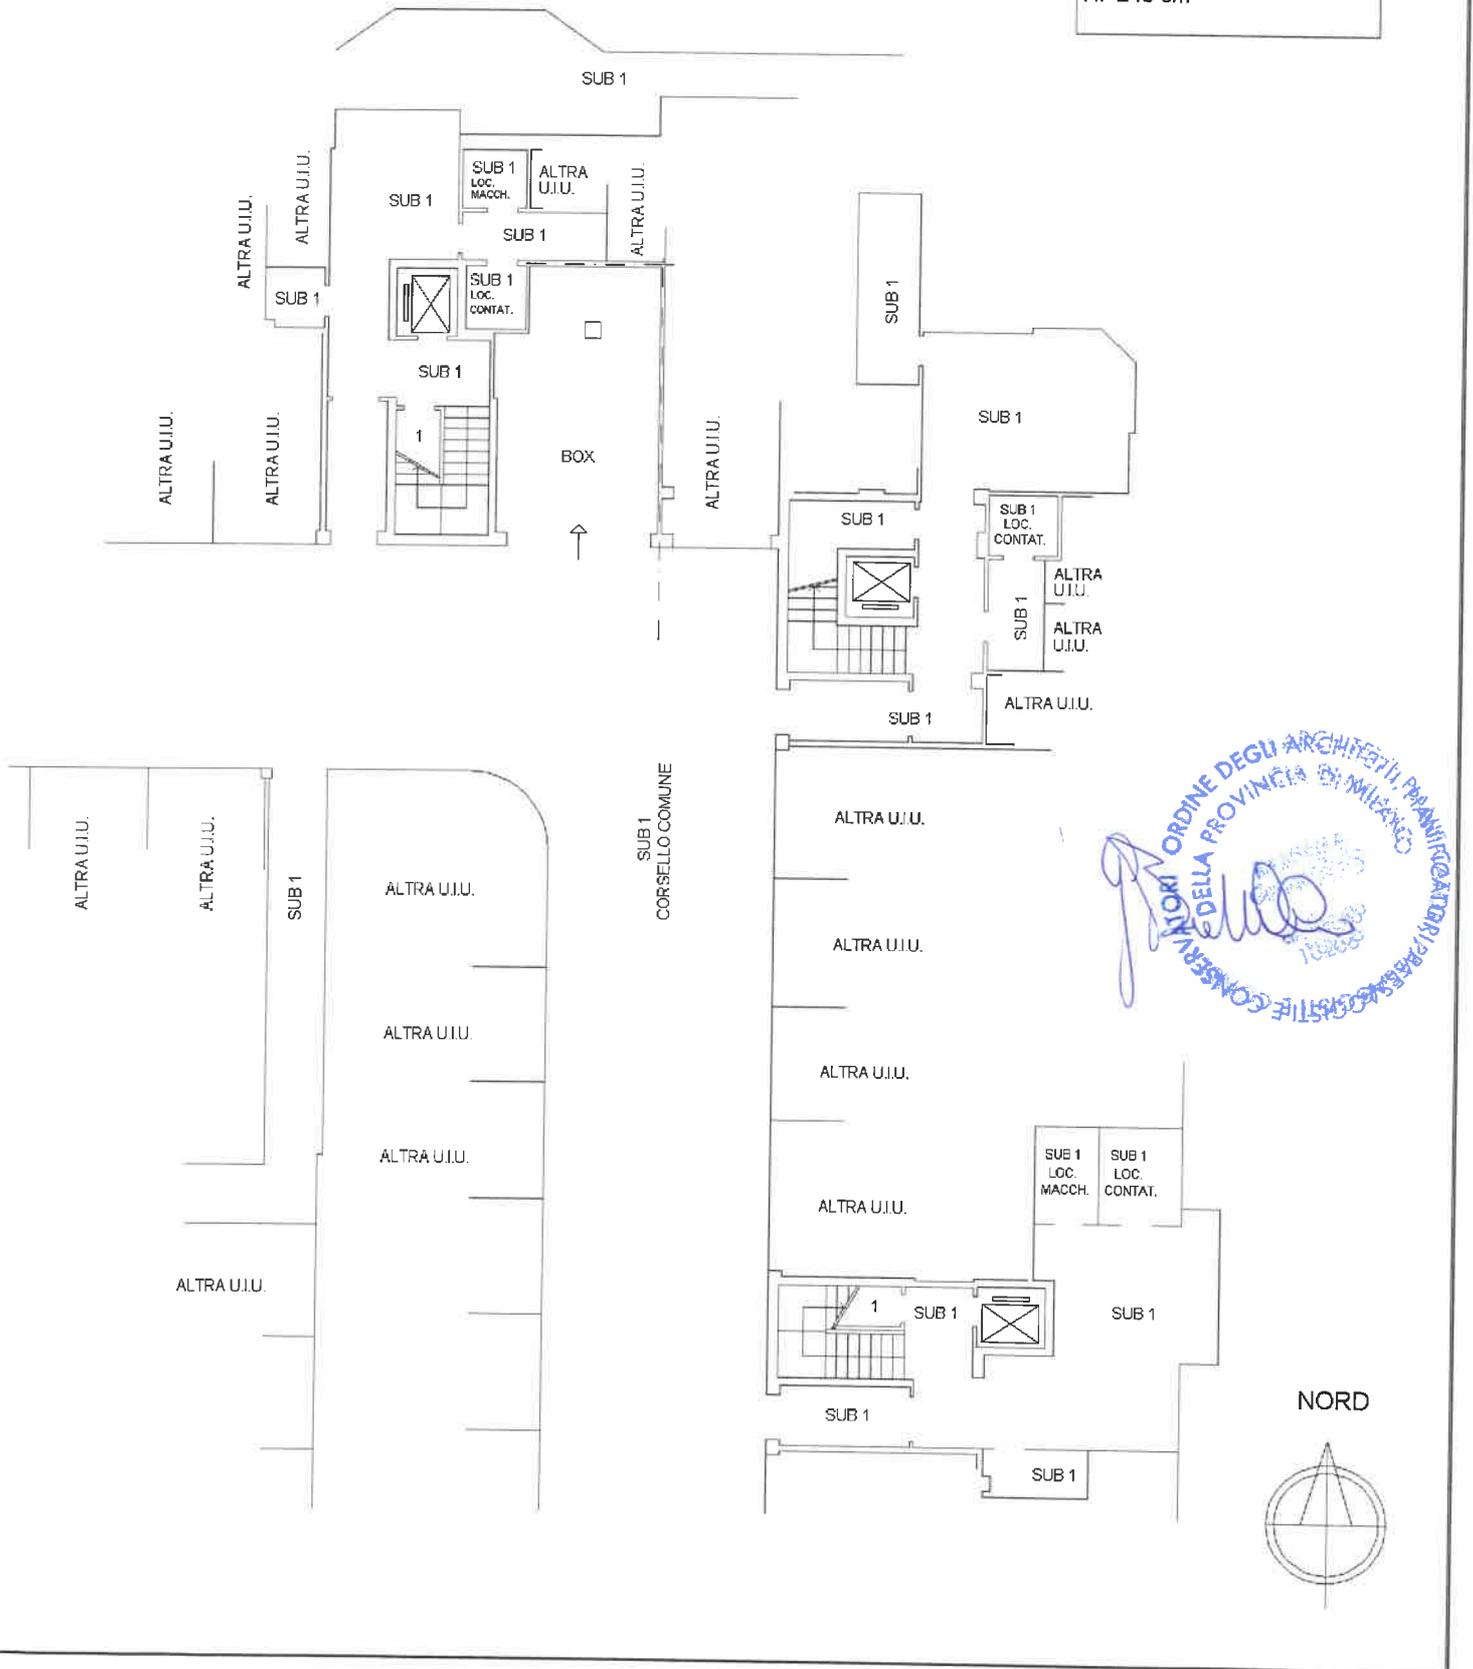

21

**Agenzia del Territorio  
CATASTO FABBRICATI  
Ufficio Provinciale di  
Novara**

Dichiarazione protocollo n. \_\_\_\_\_ del \_\_\_\_\_  
Planimetria di u.i.u. in Comune di Oleggio  
Via Vecchia Alzate

civ. SNC


Identificativi Catastali:  
Sezione:  
Foglio: 37  
Particella: 573  
Subalterno: 13

Compilata da:  
Bardella Gianpietro  
Iscritto all'albo:  
Architetti  
Prov. Milano


N. 10206

Scheda n. 1      Scala 1:200


PIANTA PIANO TERZO  
H. 270 cm

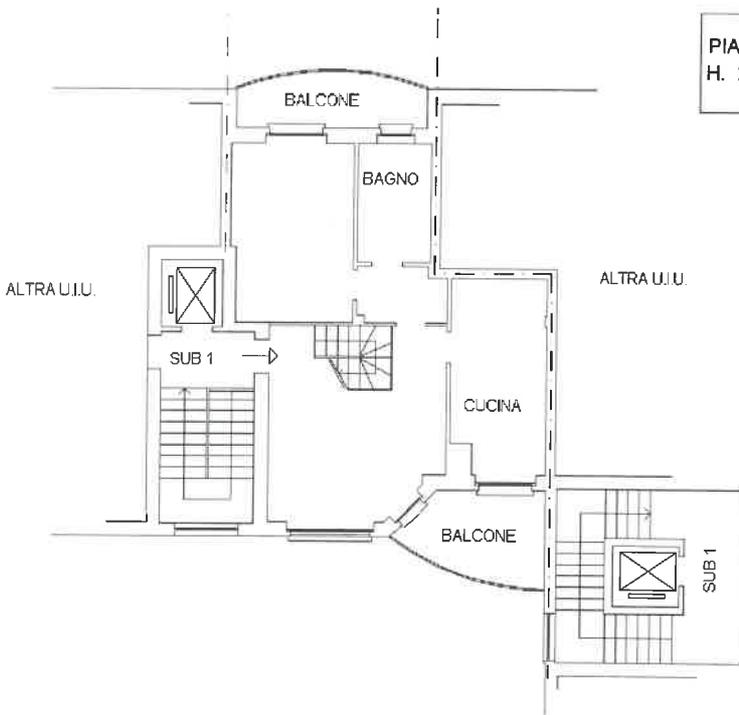

PIANTA PIANO QUARTO  
H. 240 cm

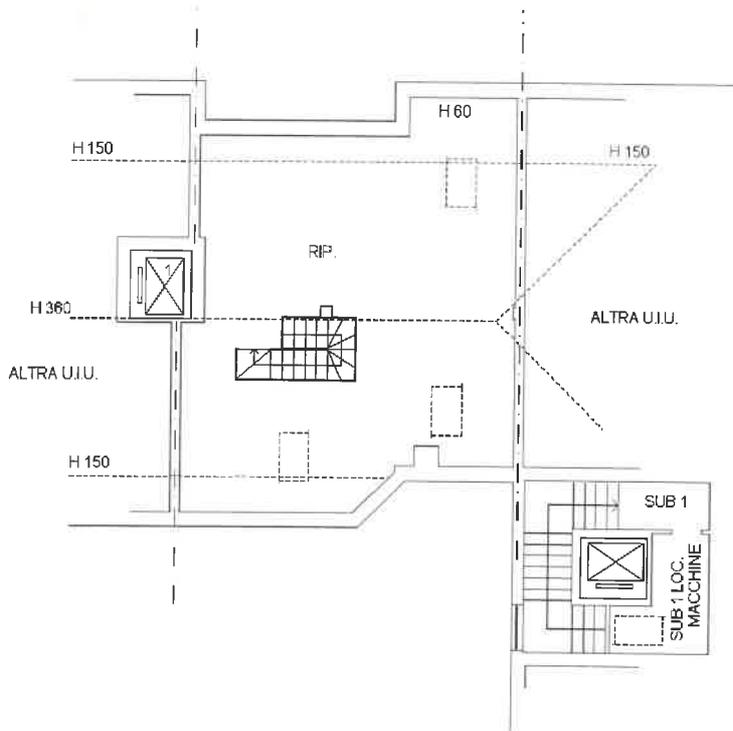

CONSERVATORIO  
ORDINE DEGLI ARCHITETTI, PIANIFICATORI  
E PAESAGGISTI E CONSERVATORI  
DELL'ARCHITETTURA  
PROVINCIA DI MILANO  
51025/1  
G. BARDILLA  
10206  
architetto

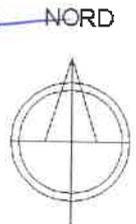

**Agenzia del Territorio  
CATASTO FABBRICATI  
Ufficio Provinciale di  
Novara**

Dichiarazione protocollo n. \_\_\_\_\_ del \_\_\_\_\_  
Planimetria di u.i.u. in Comune di Oleggio  
Via Vecchia Alzate

oiv. SNC

Identificativi Catastali:  
Sezione:  
Foglio: 37  
Particella: 573  
Subalterno: 38

Compilata da:  
Bardella Gianpietro  
Iscritto all'albo:  
Architetti  
Prov. Milano

N. 10206


Scheda n. 1

Scala 1:200

PIANTA PIANO TERRA  
H. 240 cm



NORD

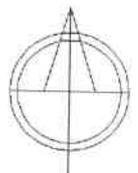

20

**Agenzia del Territorio  
CATASTO FABBRICATI  
Ufficio Provinciale di  
Novara**

Dichiarazione protocollo n. \_\_\_\_\_ del \_\_\_\_\_  
Planimetria di u.i.u. in Comune di Oleggio  
Via Vecchia Alzate

civ. SNC

Identificativi Catastali:  
Sezione:  
Foglio: 37  
Particella: 573  
Subalterno: 12


Compilata da:  
Bardella Gianpietro  
Isritto all'albo:  
Architetti  
Prov. Milano

N. 10206


Scheda n. 1

Scala 1:200


PIANTA PIANO TERZO  
H. 270 cm

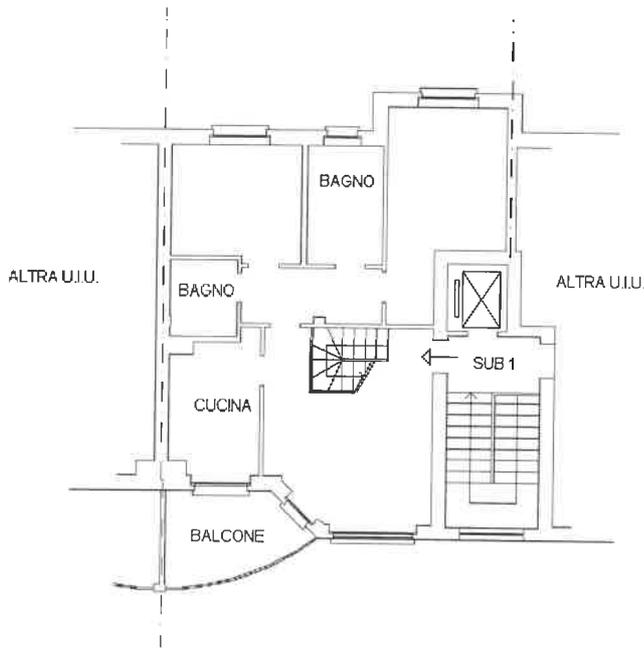

PIANTA PIANO QUARTO  
H. 240 cm

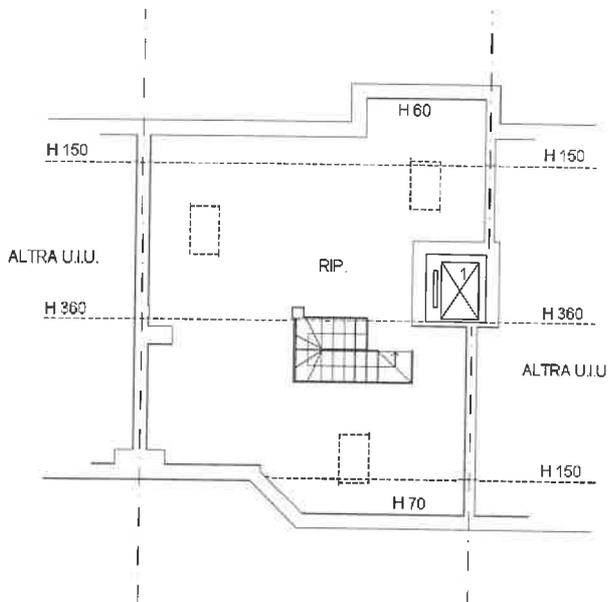

NORD

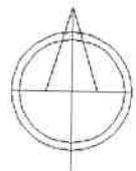

**Agenzia del Territorio  
CATASTO FABBRICATI  
Ufficio Provinciale di  
Novara**

Dichiarazione protocollo n. \_\_\_\_\_ del \_\_\_\_\_  
Planimetria di u.i.u. in Comune di Oleggio  
Via Vecchia Alzate civ. SNC

Identificativi Catastali:  
Sezione:  
Foglio: 37  
Particella: 573  
Subalterno: 64

Compilata da:  
Bardella Gianpietro  
Iscritto all'albo:  
Architetti  
Prov. Milano

N. 10206

Scheda n. 1


Scala 1:200

PIANTA PIANO TERRA



CONSERVATORI  
DELLA  
PROVINCIA DI MILANO  
DEGLI ARCHITETTI, PIANIFICATORI, PAESAGGISTI  
BARDELLA GIANPIETRO  
architetto  
10206

NORD

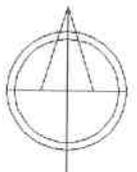


**Agenzia del Territorio  
CATASTO FABBRICATI  
Ufficio Provinciale di  
Novara**


Dichiarazione protocollo n. _____ del _____	
Planimetria di u.i.u. in Comune di Oleggio	
Via Vecchia Alzate _____ civ. SNC	
Identificativi Catastali:	Compilata da: Bardella Gianpietro
Sezione:	Isritto all'albo: Architetti
Foglio: 37	Prov. Milano
Particella: 573	N. 10206
Subalterno: 44	

Scheda n. 1      Scala 1:200

PIANTA PIANO TERRA  
H. 240 cm

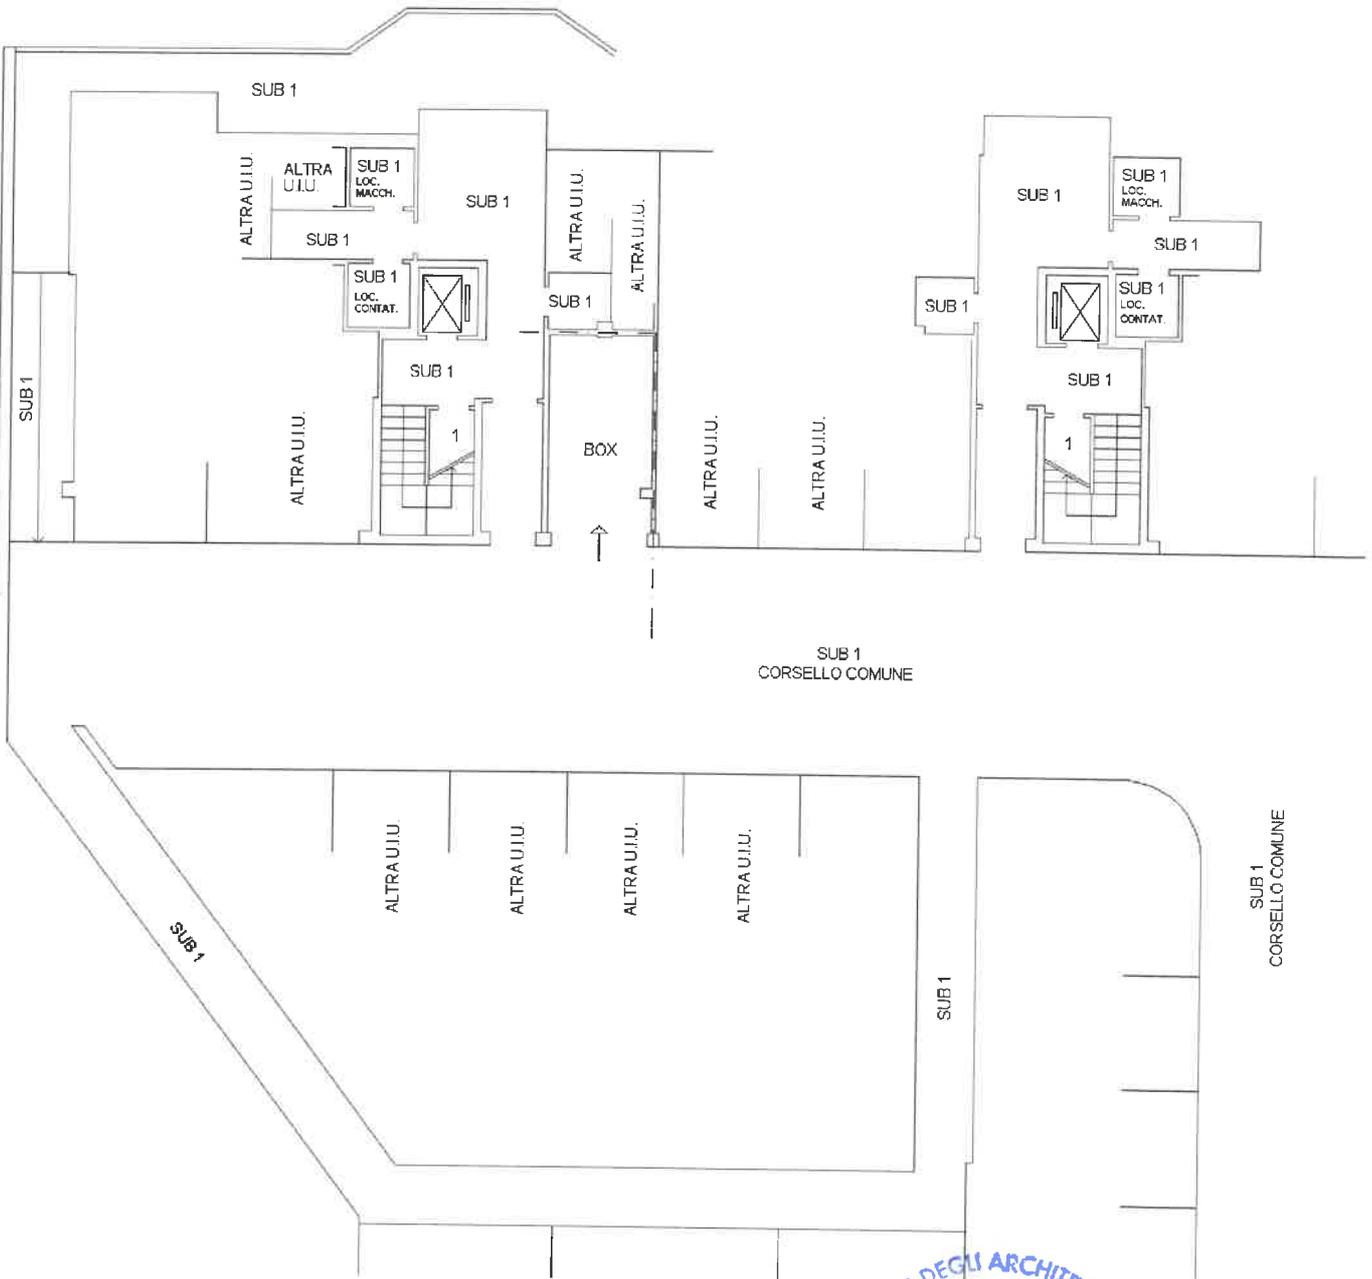

ORDINE DEGLI ARCHITETTI, PIANIFICATORI  
E CONSERVATORI DELLA PROVINCIA DI MILANO  
BARDELLA  
GIANPIETRO  
1926

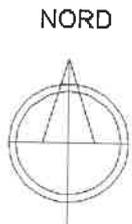

19

**Agenzia del Territorio  
CATASTO FABBRICATI  
Ufficio Provinciale di  
Novara**

Dichiarazione protocollo n. \_\_\_\_\_ del \_\_\_\_\_  
Planimetria di u.i.u. in Comune di Oleggio  
Via Vecchia Alzate

civ. SNC

Identificativi Catastali:  
Sezione:  
Foglio: 37  
Particella: 573  
Subalterno: 7


Compilata da:  
Bardella Gianpietro  
Iscritto all'albo:  
Architetti  
Prov. Milano

N. 10206


Scheda n. 1

Scala 1:200


PIANTA PIANO TERZO  
H. 270 cm

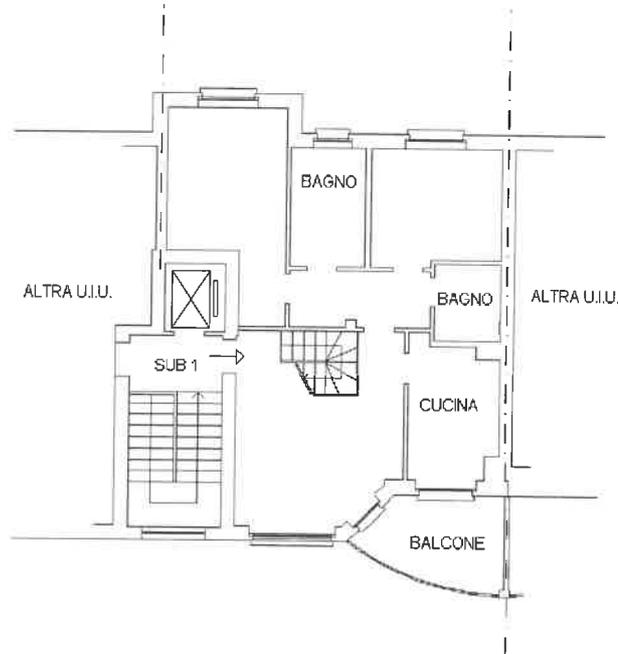

PIANTA PIANO QUARTO  
H 240 cm

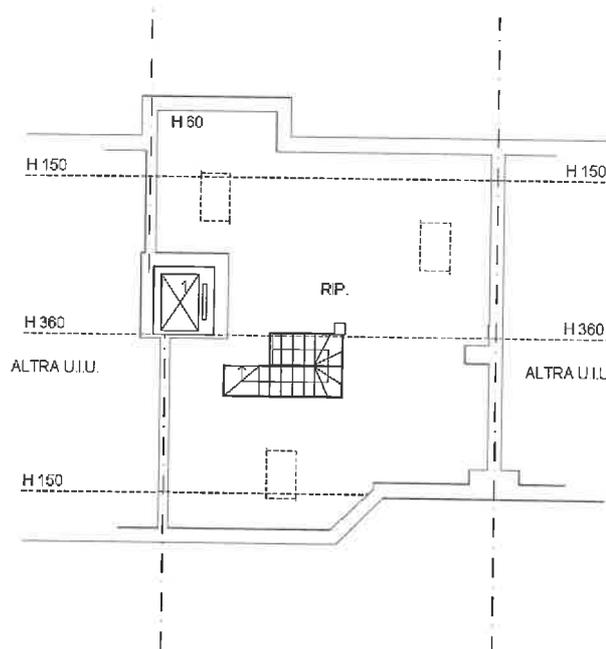

NORD

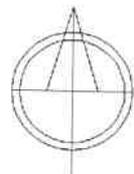

**Agenzia del Territorio  
CATASTO FABBRICATI  
Ufficio Provinciale di  
Novara**

Dichiarazione protocollo n. \_\_\_\_\_ del \_\_\_\_\_  
Planimetria di u.i.u. in Comune di Oleggio  
Via Vecchia Alzate

civ. SNC

Identificativi Catastali:  
Sezione:  
Foglio: 37  
Particella: 573  
Subalterno: 37


Compilata da:  
Bardella Gianpiero  
Iscritto all'albo:  
Architetti  
Prov. Milano

N. 10206

Scheda n. 1

Scala 1:200

PIANTA PIANO TERRA  
H. 240 cm

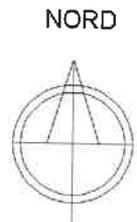

**Agenzia del Territorio  
CATASTO FABBRICATI  
Ufficio Provinciale di  
Novara**

Dichiarazione protocollo n. \_\_\_\_\_ del \_\_\_\_\_  
Planimetria di u.i.u. in Comune di Oleggio  
Via Vecchia Alzate

civ. SNC

Identificativi Catastali:  
Sezione:  
Foglio: 37  
Particella: 573  
Subalterno: 6


Compilata da:  
Bardella Gianpietro  
Iscritto all'albo:  
Architetti  
Prov. Milano

N. 10206


Scheda n. 1

Scala 1:200


PIANTA PIANO TERZO  
H. 270 cm

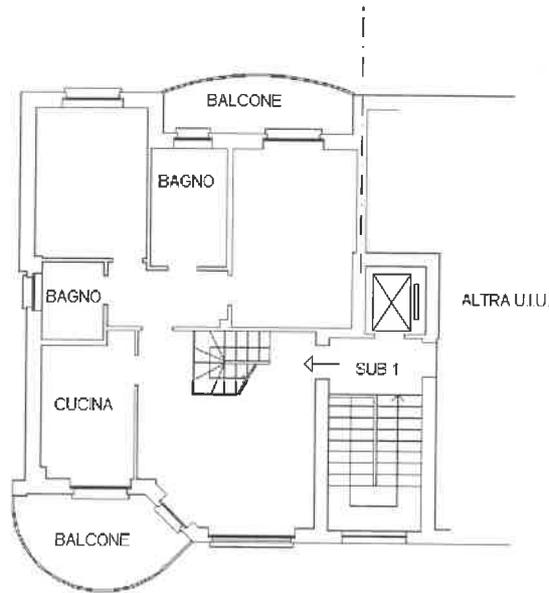

PIANTA PIANO QUARTO  
H. 240 cm

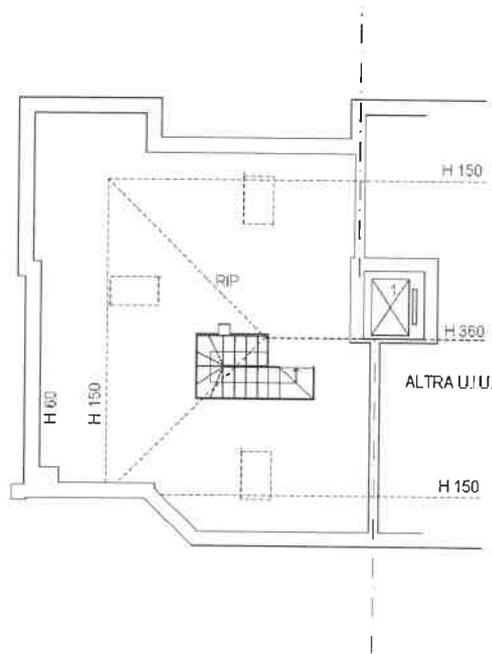

NORD

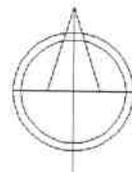


**Agenzia del Territorio  
CATASTO FABBRICATI  
Ufficio Provinciale di  
Novara**


Dichiarazione protocollo n. _____ del _____	
Planimetria di u.i.u. in Comune di Oleggio	
Via Vecchia Alzate	
civ. SNC	
Identificativi Catastali:	Compilata da: Bardella Gianpietro
Sezione:	Isritto all'albo: Architetti
Foglio: 37	Prov. Milano
Particella: 573	N. 10206
Subalterno: 51	

Scheda n. 1      Scala 1:200

PIANTA PIANO TERRA  
H. 240 cm

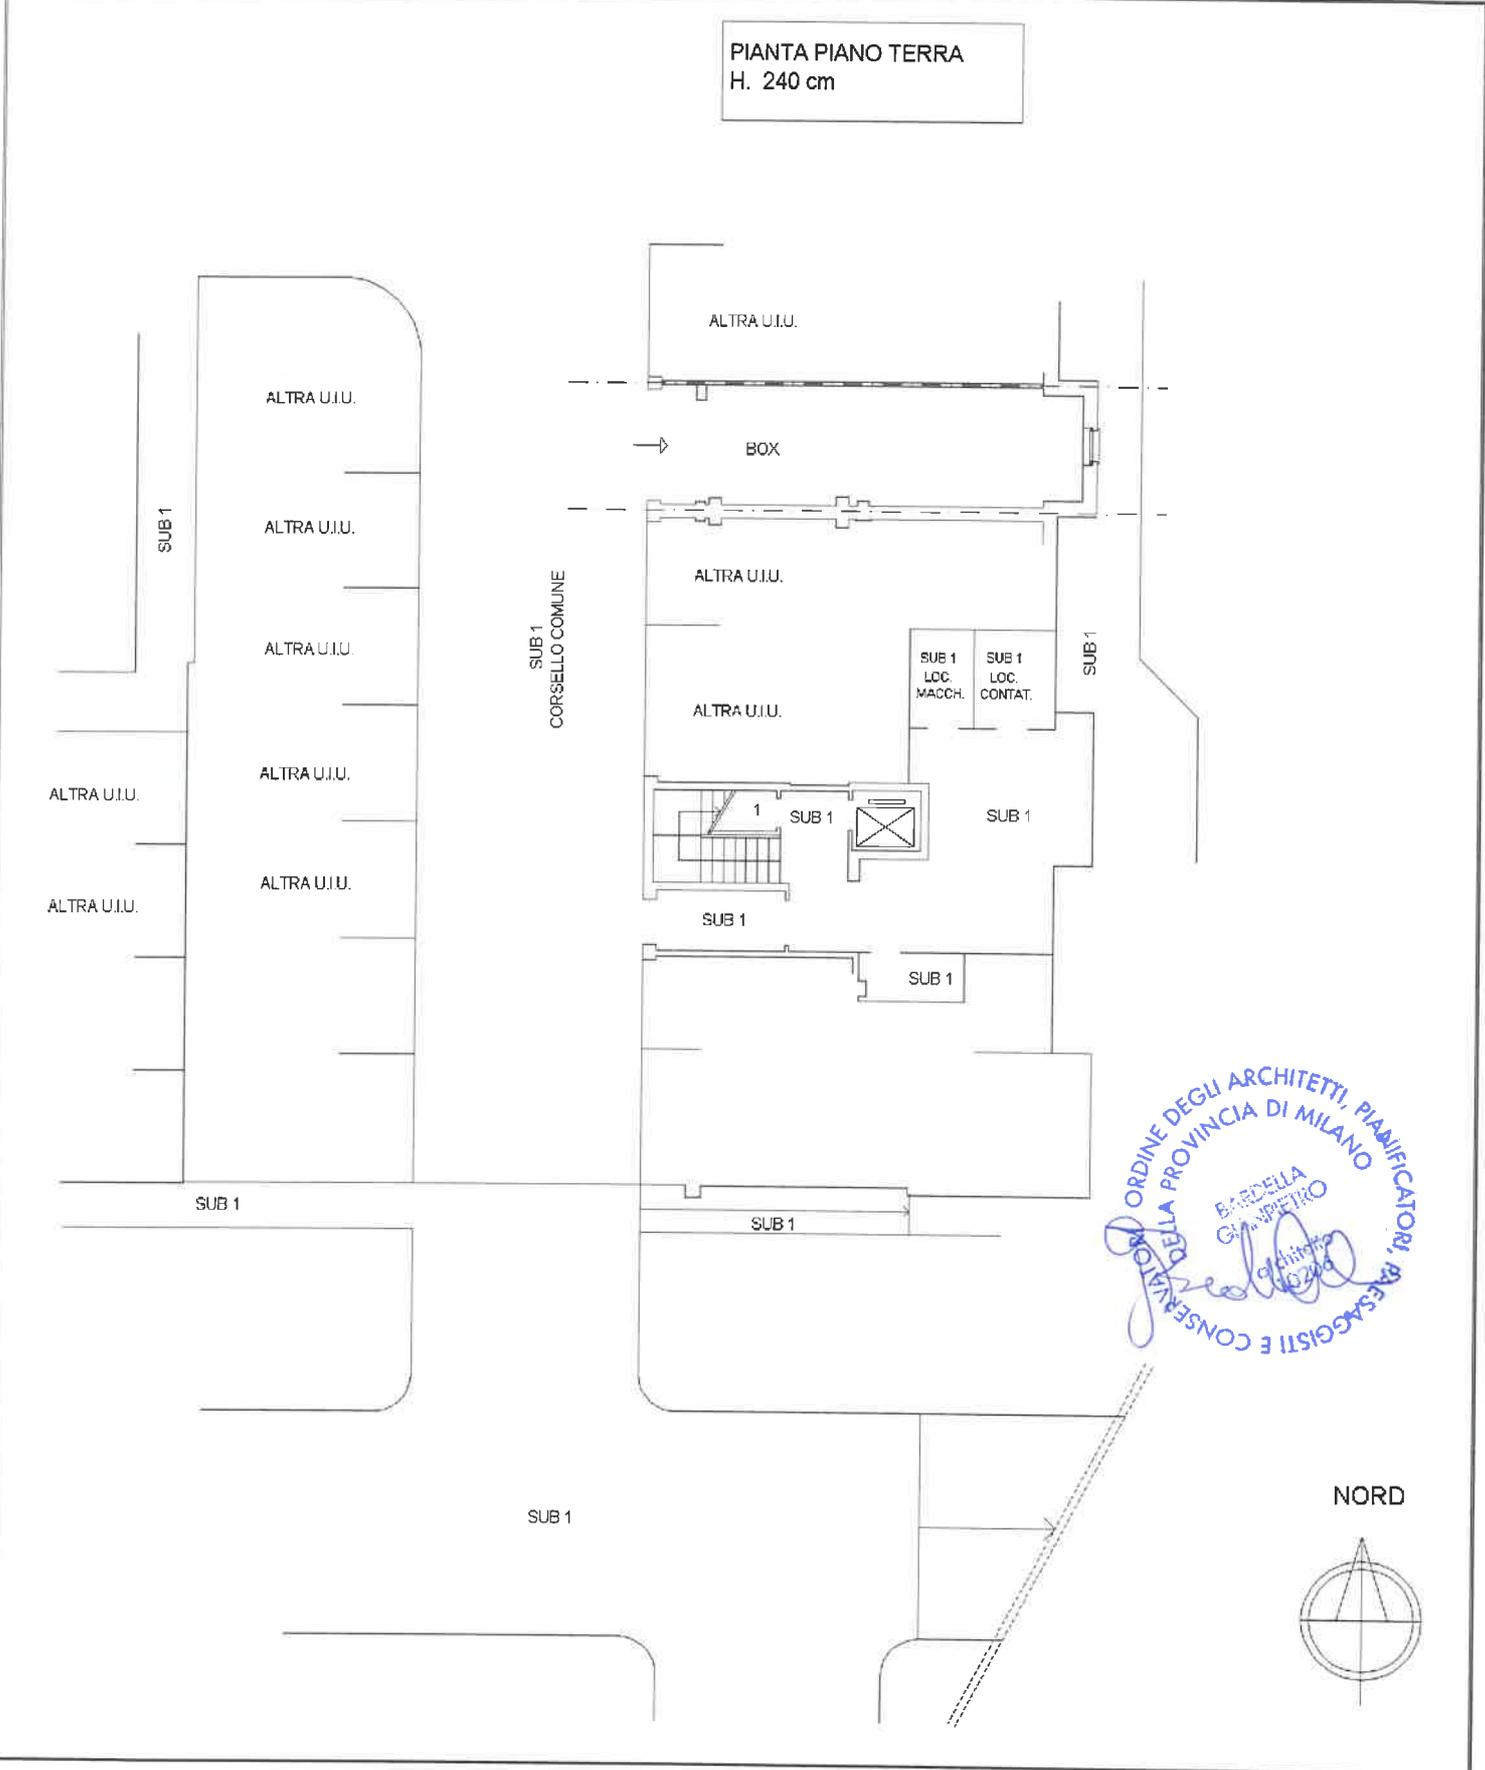

ORDINE DEGLI ARCHITETTI, PIANIFICATORI,  
E CONSULENTI DELLA PROVINCIA DI MILANO  
BARDELLA  
GIANPIETRO  
Architetto  
N. 10206

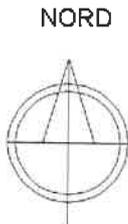

**Agenzia delle Entrate**  
**CATASTO FABBRICATI**  
**Ufficio Provinciale di**  
**Novara**

Dichiarazione protocollo n. \_\_\_\_\_ del \_\_\_\_\_

Comune di Oleggio

Via Della Costituzione

civ. 190

Identificativi Catastali:

Sezione:

Foglio: 37

Particella: 573

Subalterno: 68

Compilata da:

Bardella Gianpietro

Iscritto all'albo:  
Architetti

Prov. Milano


N. 10206

Planimetria

Foglia n. 1

Scala 1:200

PIANTA PIANO SECONDO  
H. 2.70 m

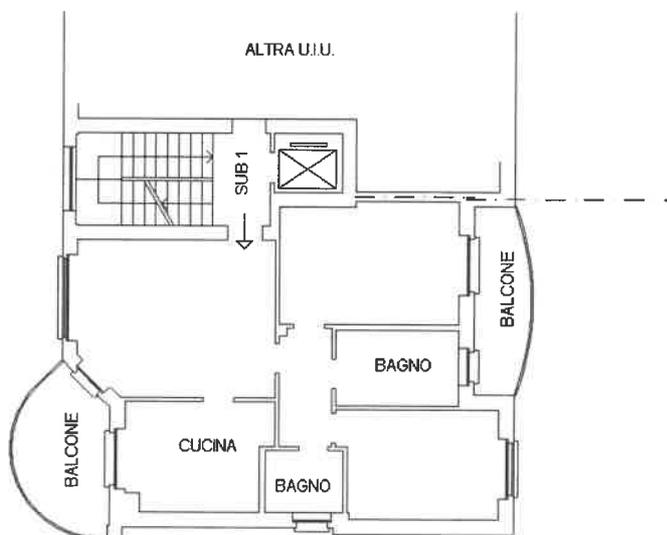

Copia conforme all'originale  
inviata mediante supporto informatico

in data 02/05/24

Protocollo n. NO 027396

Tecnico Bardella Gianpietro

località e data Legnano, 02/05/24



NORD



**Agenzia delle Entrate  
CATASTO FABBRICATI  
Ufficio Provinciale di  
Novara**

Dichiarazione protocollo n. \_\_\_\_\_ del \_\_\_\_\_  
Comune di Oleggio  
Via Della Costituzione \_\_\_\_\_ civ. 190


Identificativi Catastali:  
Sezione:  
Foglio: 37  
Particella: 573  
Subalterno: 67

Compilata da:  
Bardella Gianpietro  
Iscritto all'albo:  
Architetti  
Prov. Milano \_\_\_\_\_ N. 10206

Planimetria  
Foglia n. 1 Scala 1:200

COPIA CONFORME ALL'ORIGINALE  
INVIATA MEDIANTE SUPPORTO INFORMATICO  
in data 03/05/21  
Protocollo n. NO 0027364  
Tecnico Bardella Gianpietro  
località e data Oleggio, 03/05/21

PIANTA PIANO TERRA  
H. 2.40 m

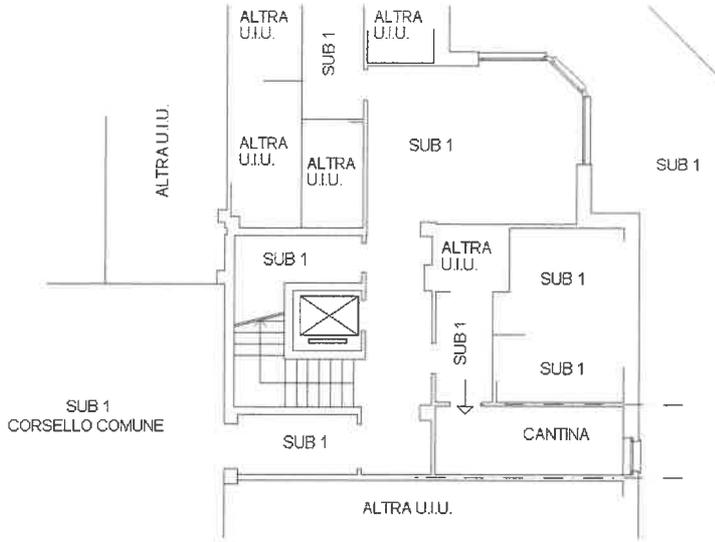

NORD

